

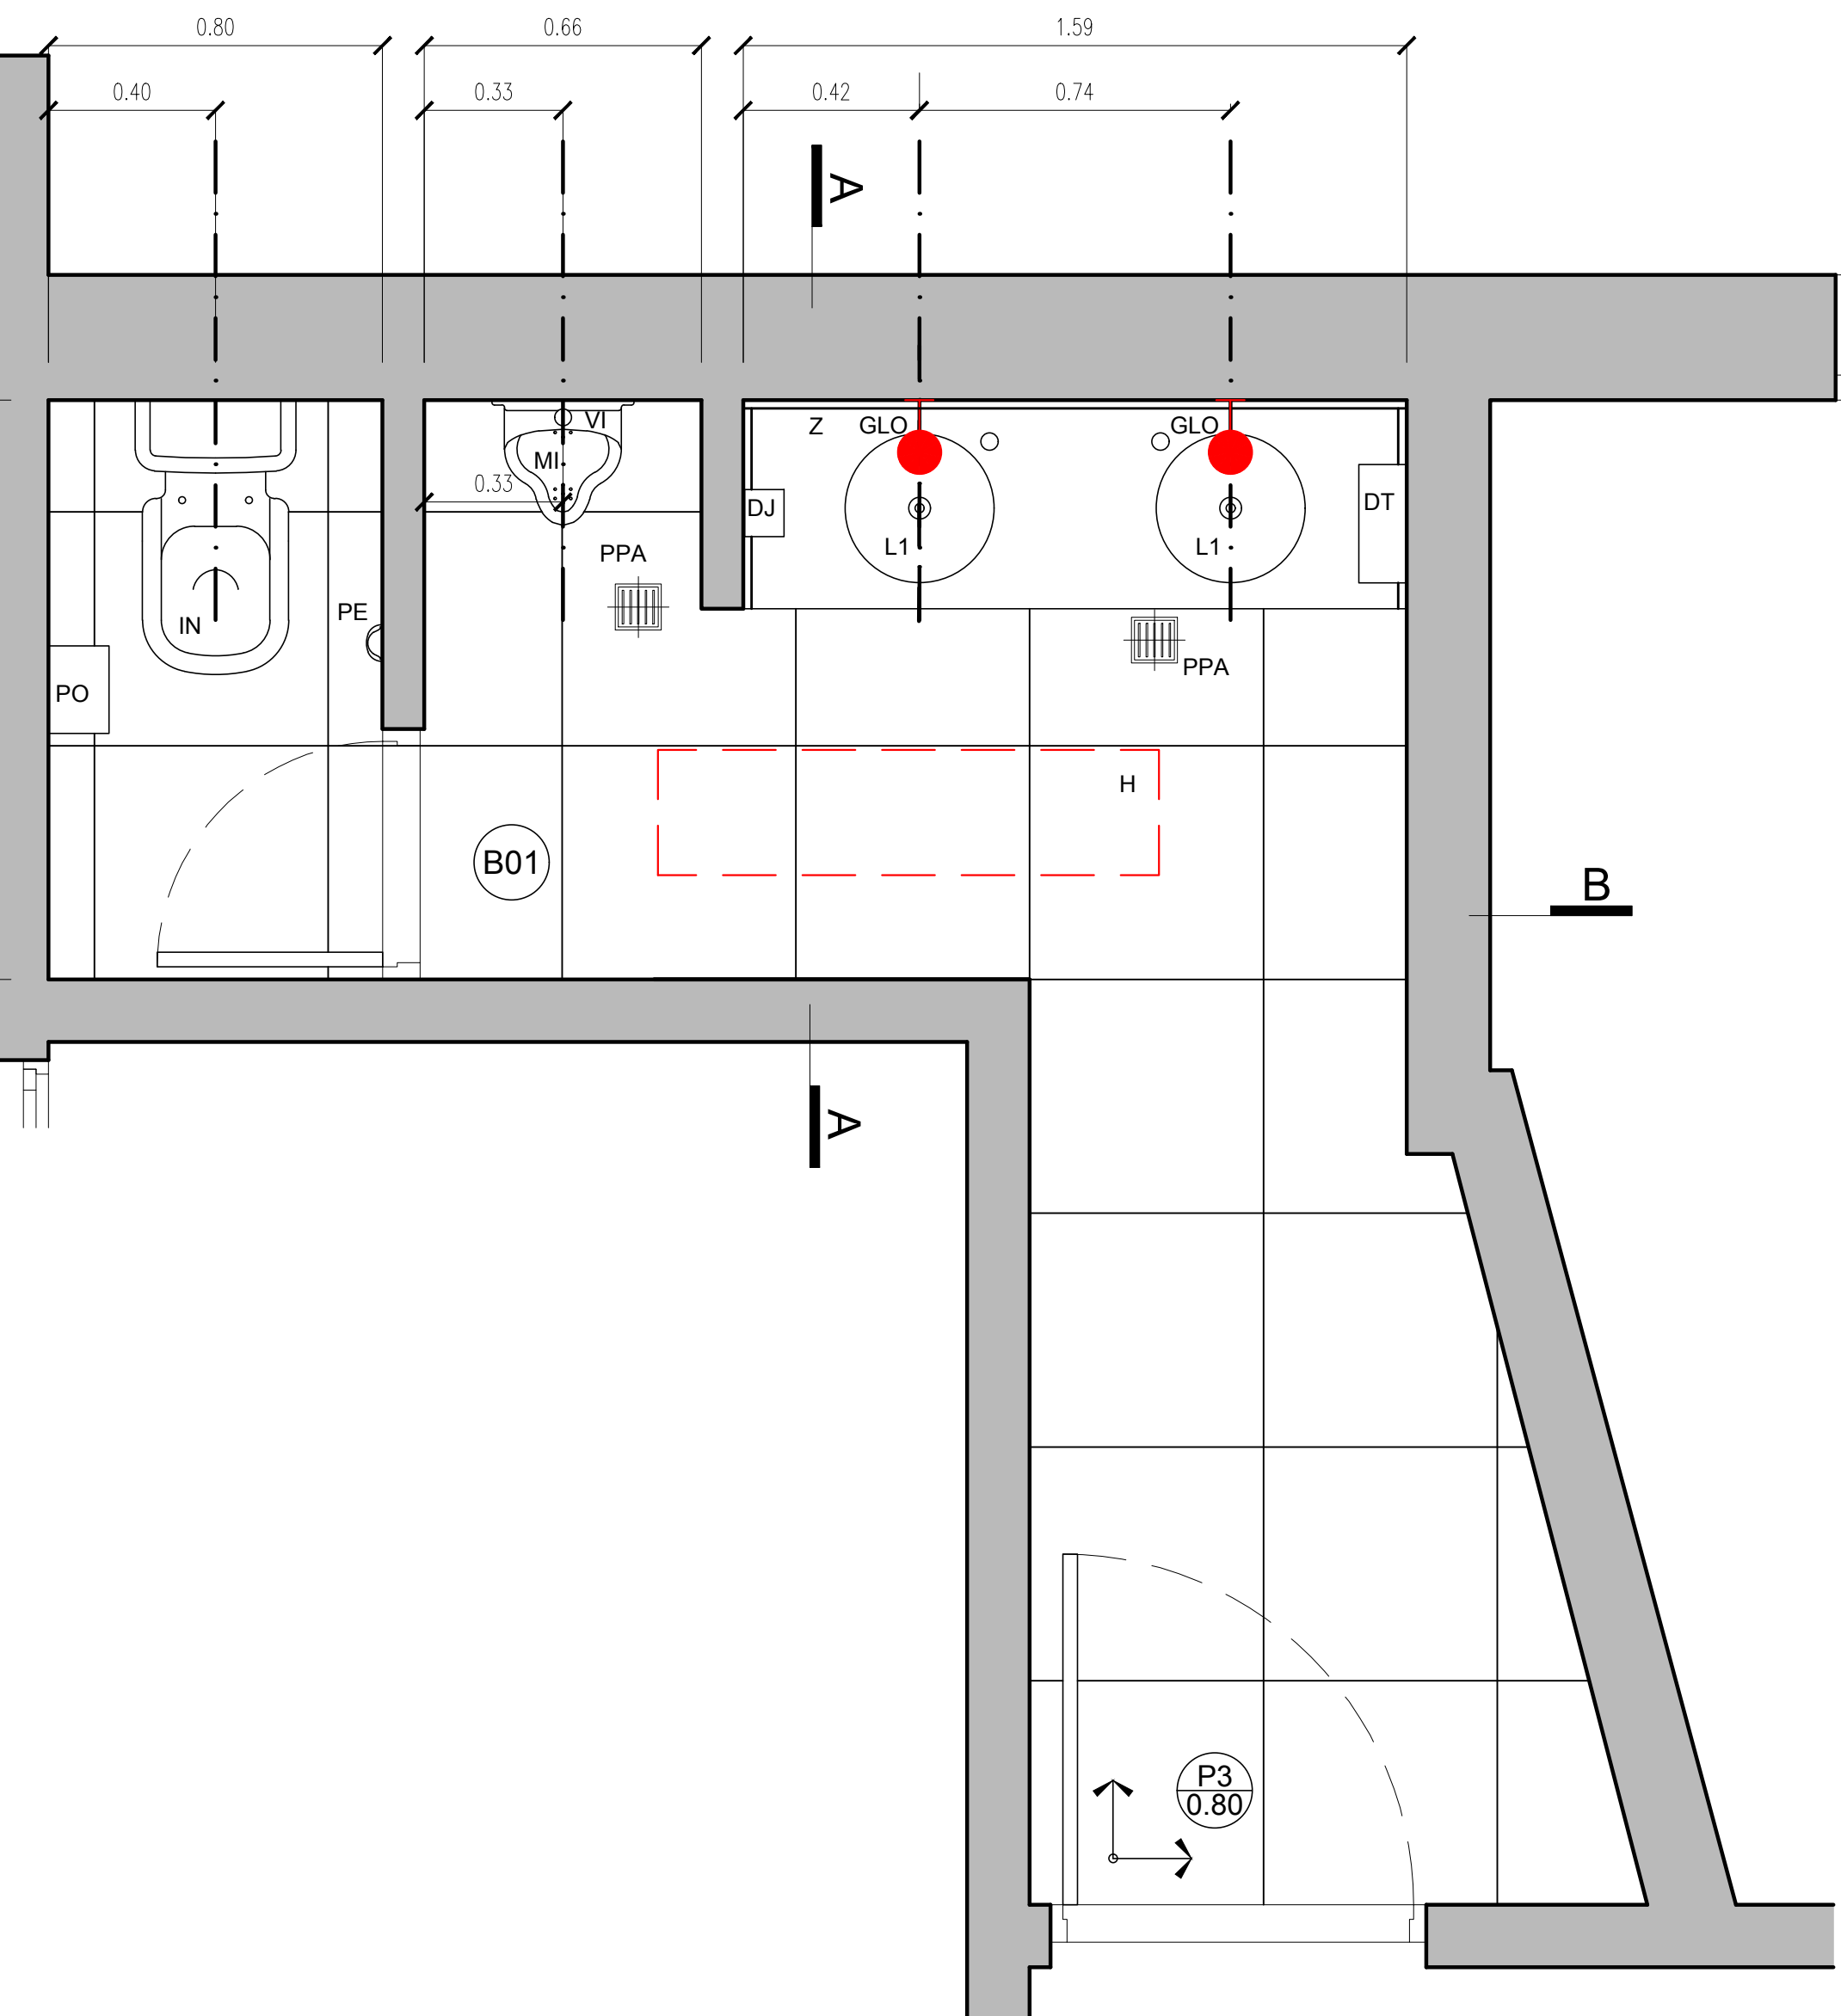
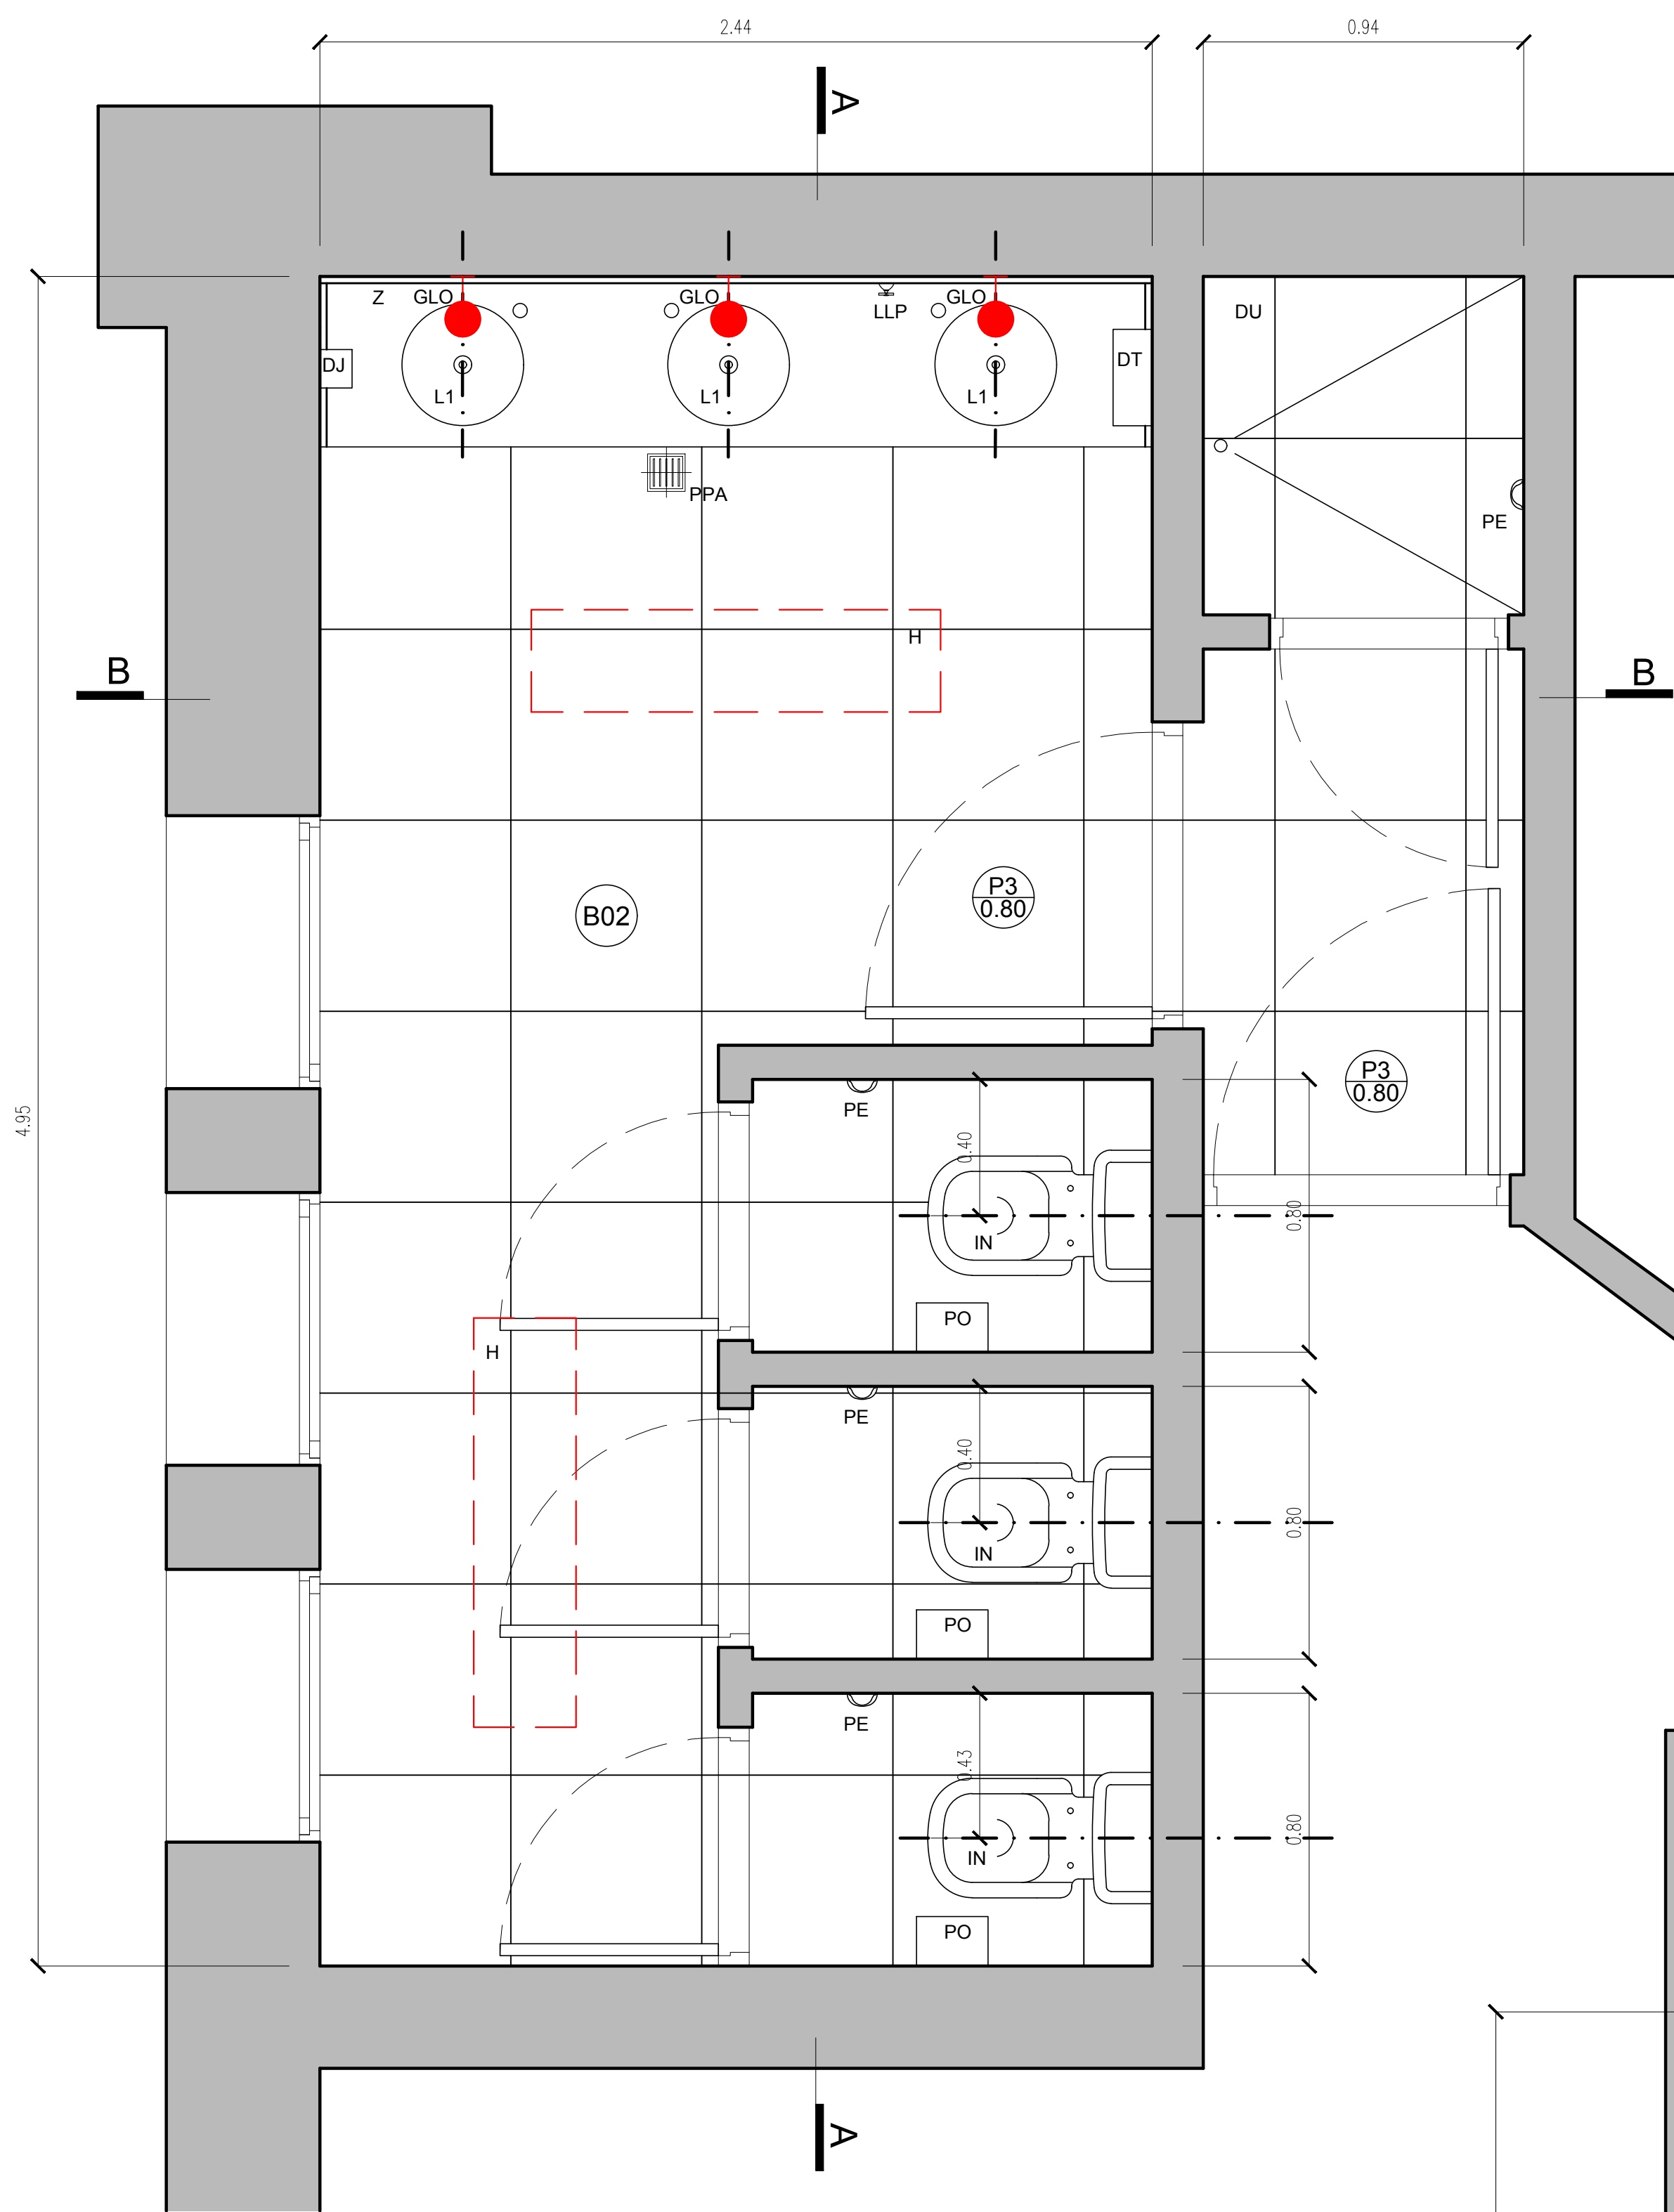


VISTA A-A BAÑO 1º PISO

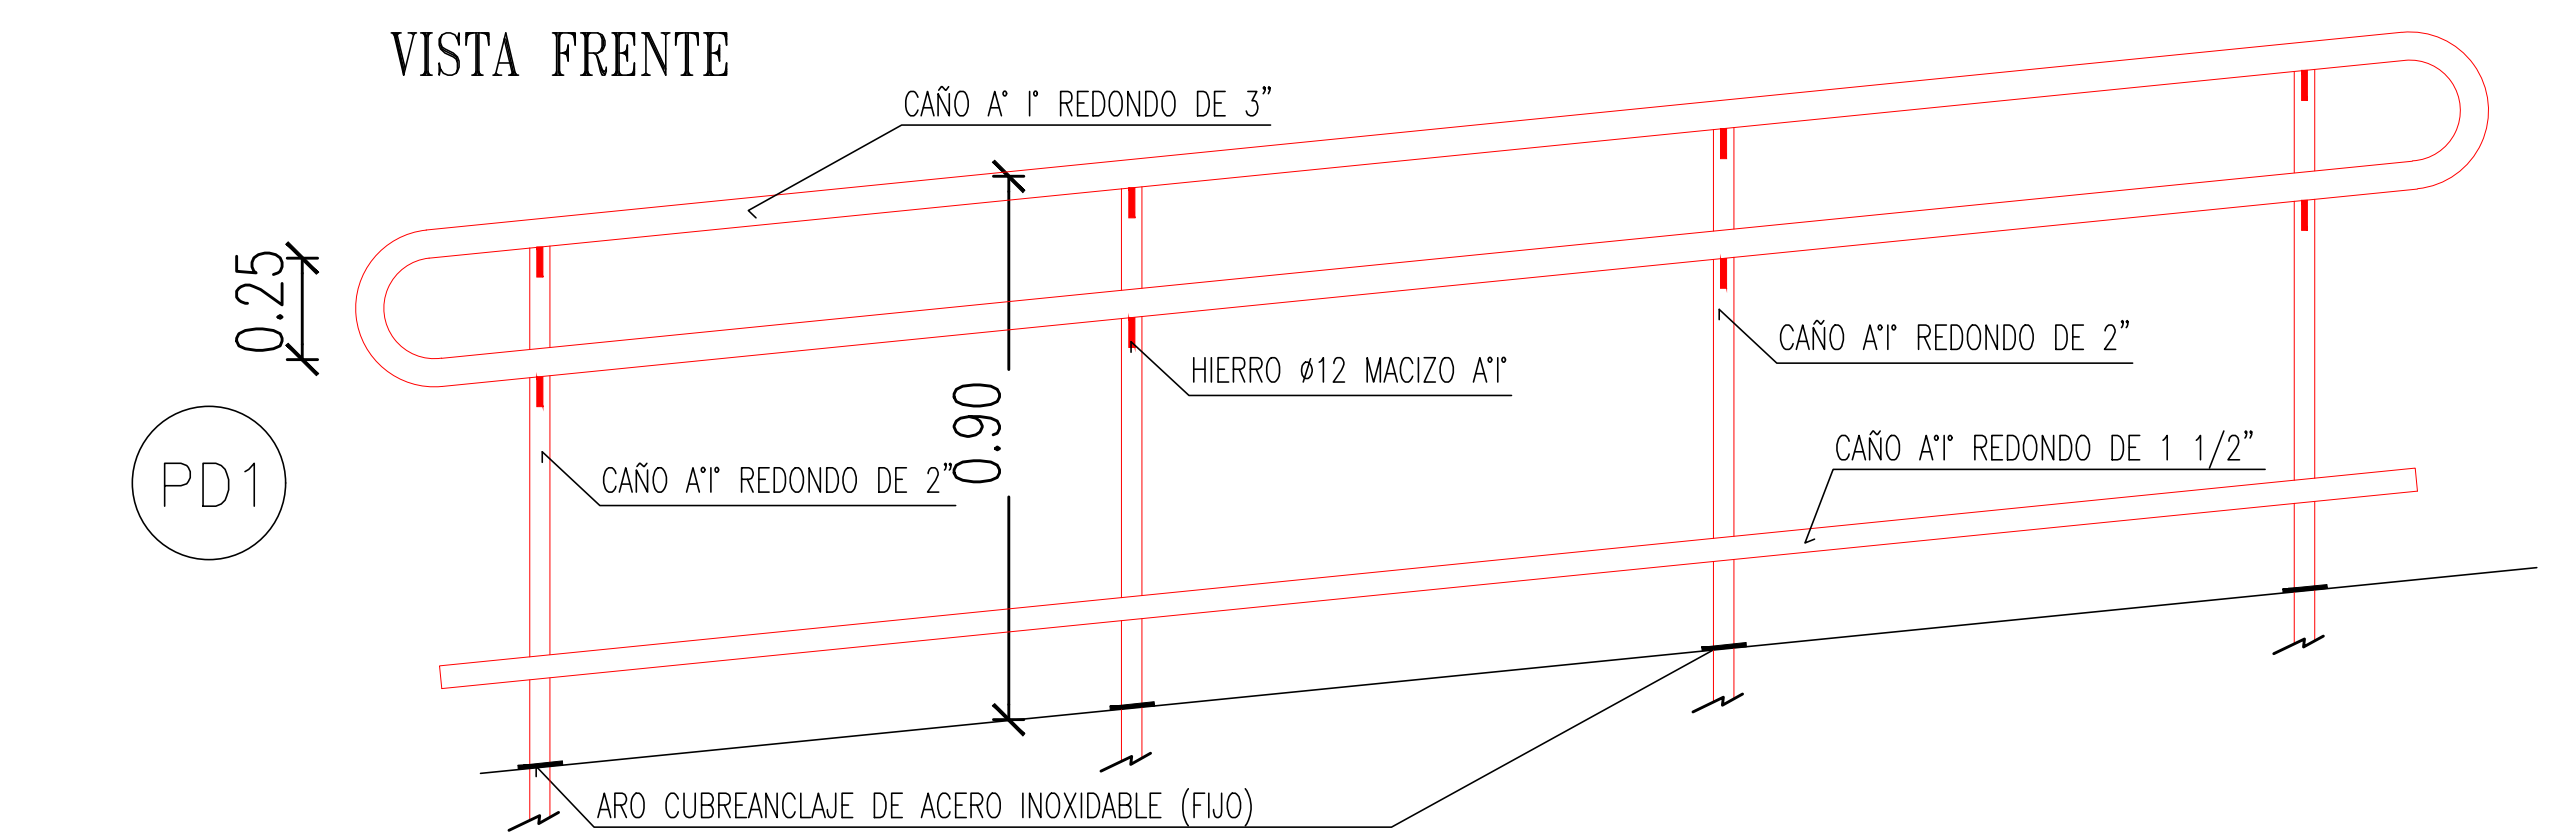


PLANTA BAÑO PLANTA BAJA

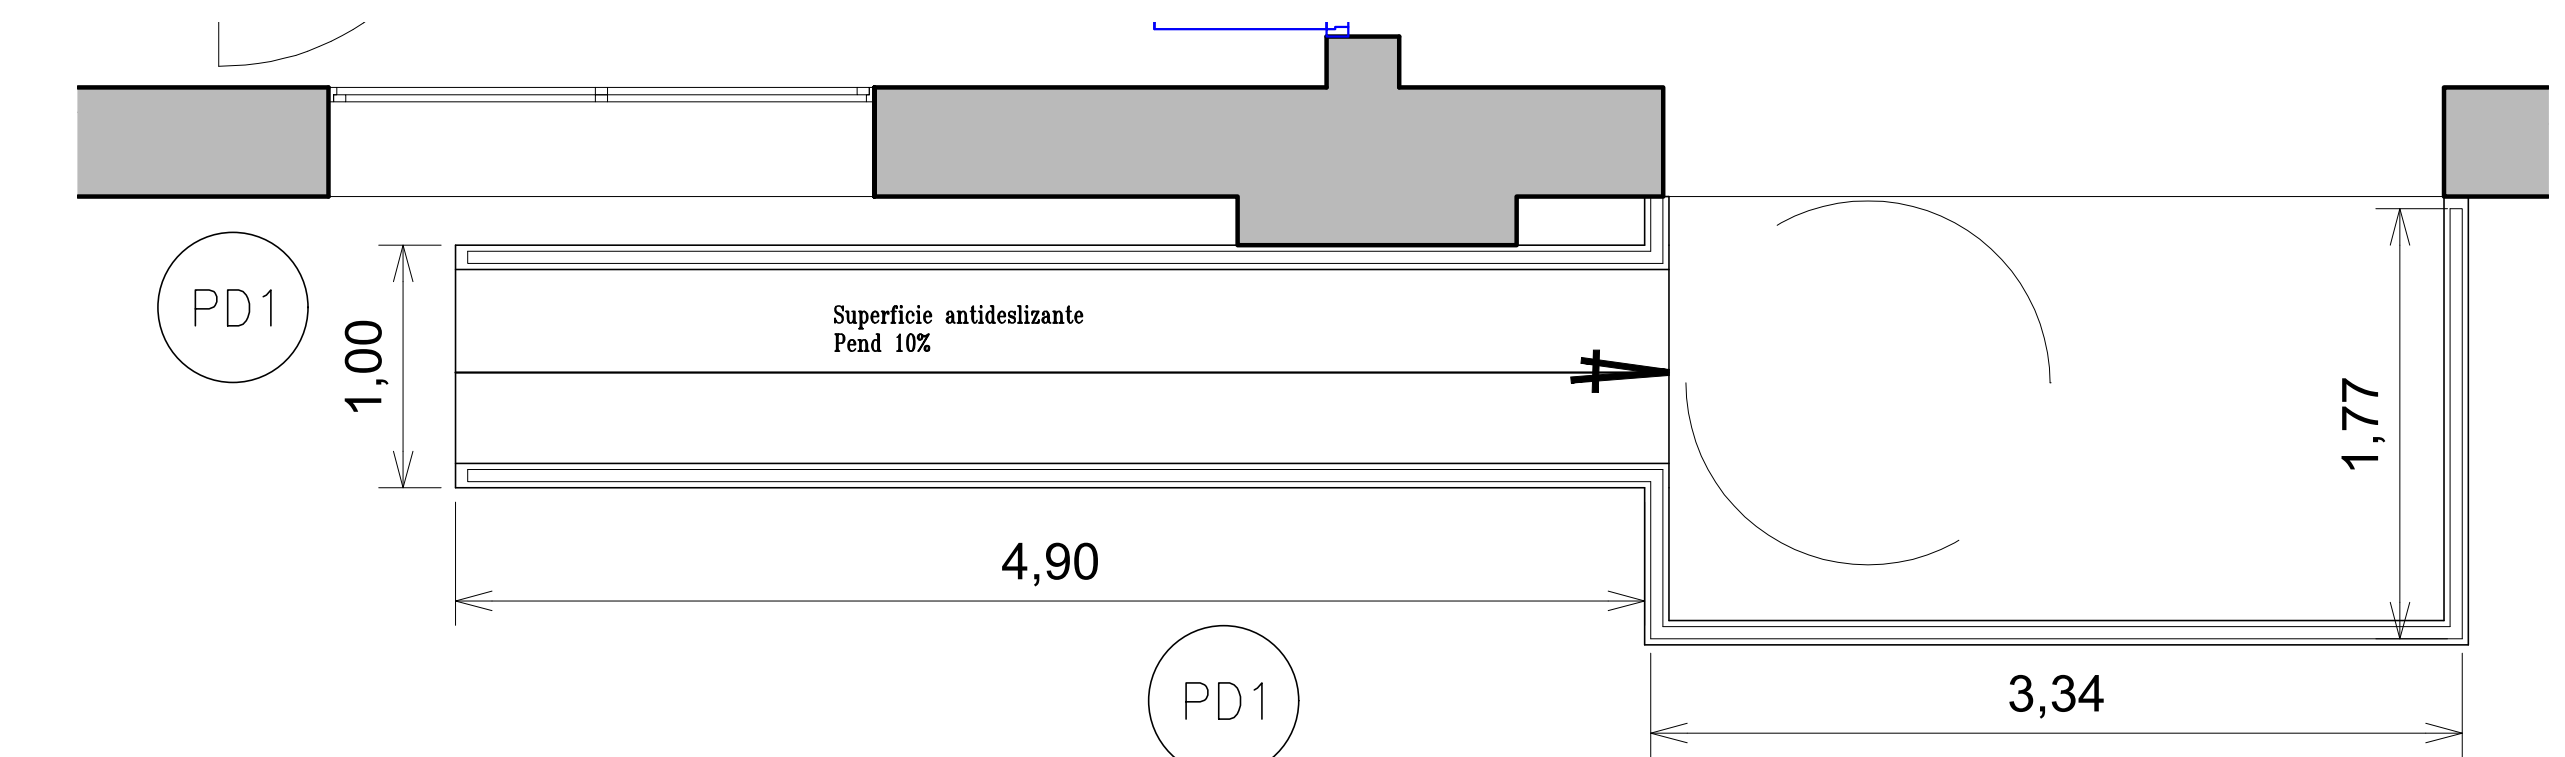


PARANTES : CAÑO ACERO INOXIDABLE Ø2"
 PASAMANOS: CAÑO ACERO INOXIDABLE Ø3"
 TRAVESAÑO INFERIOR: CAÑO ACERO INOXIDABLE Ø 1" 1/2

DETALLE DE RAMPA

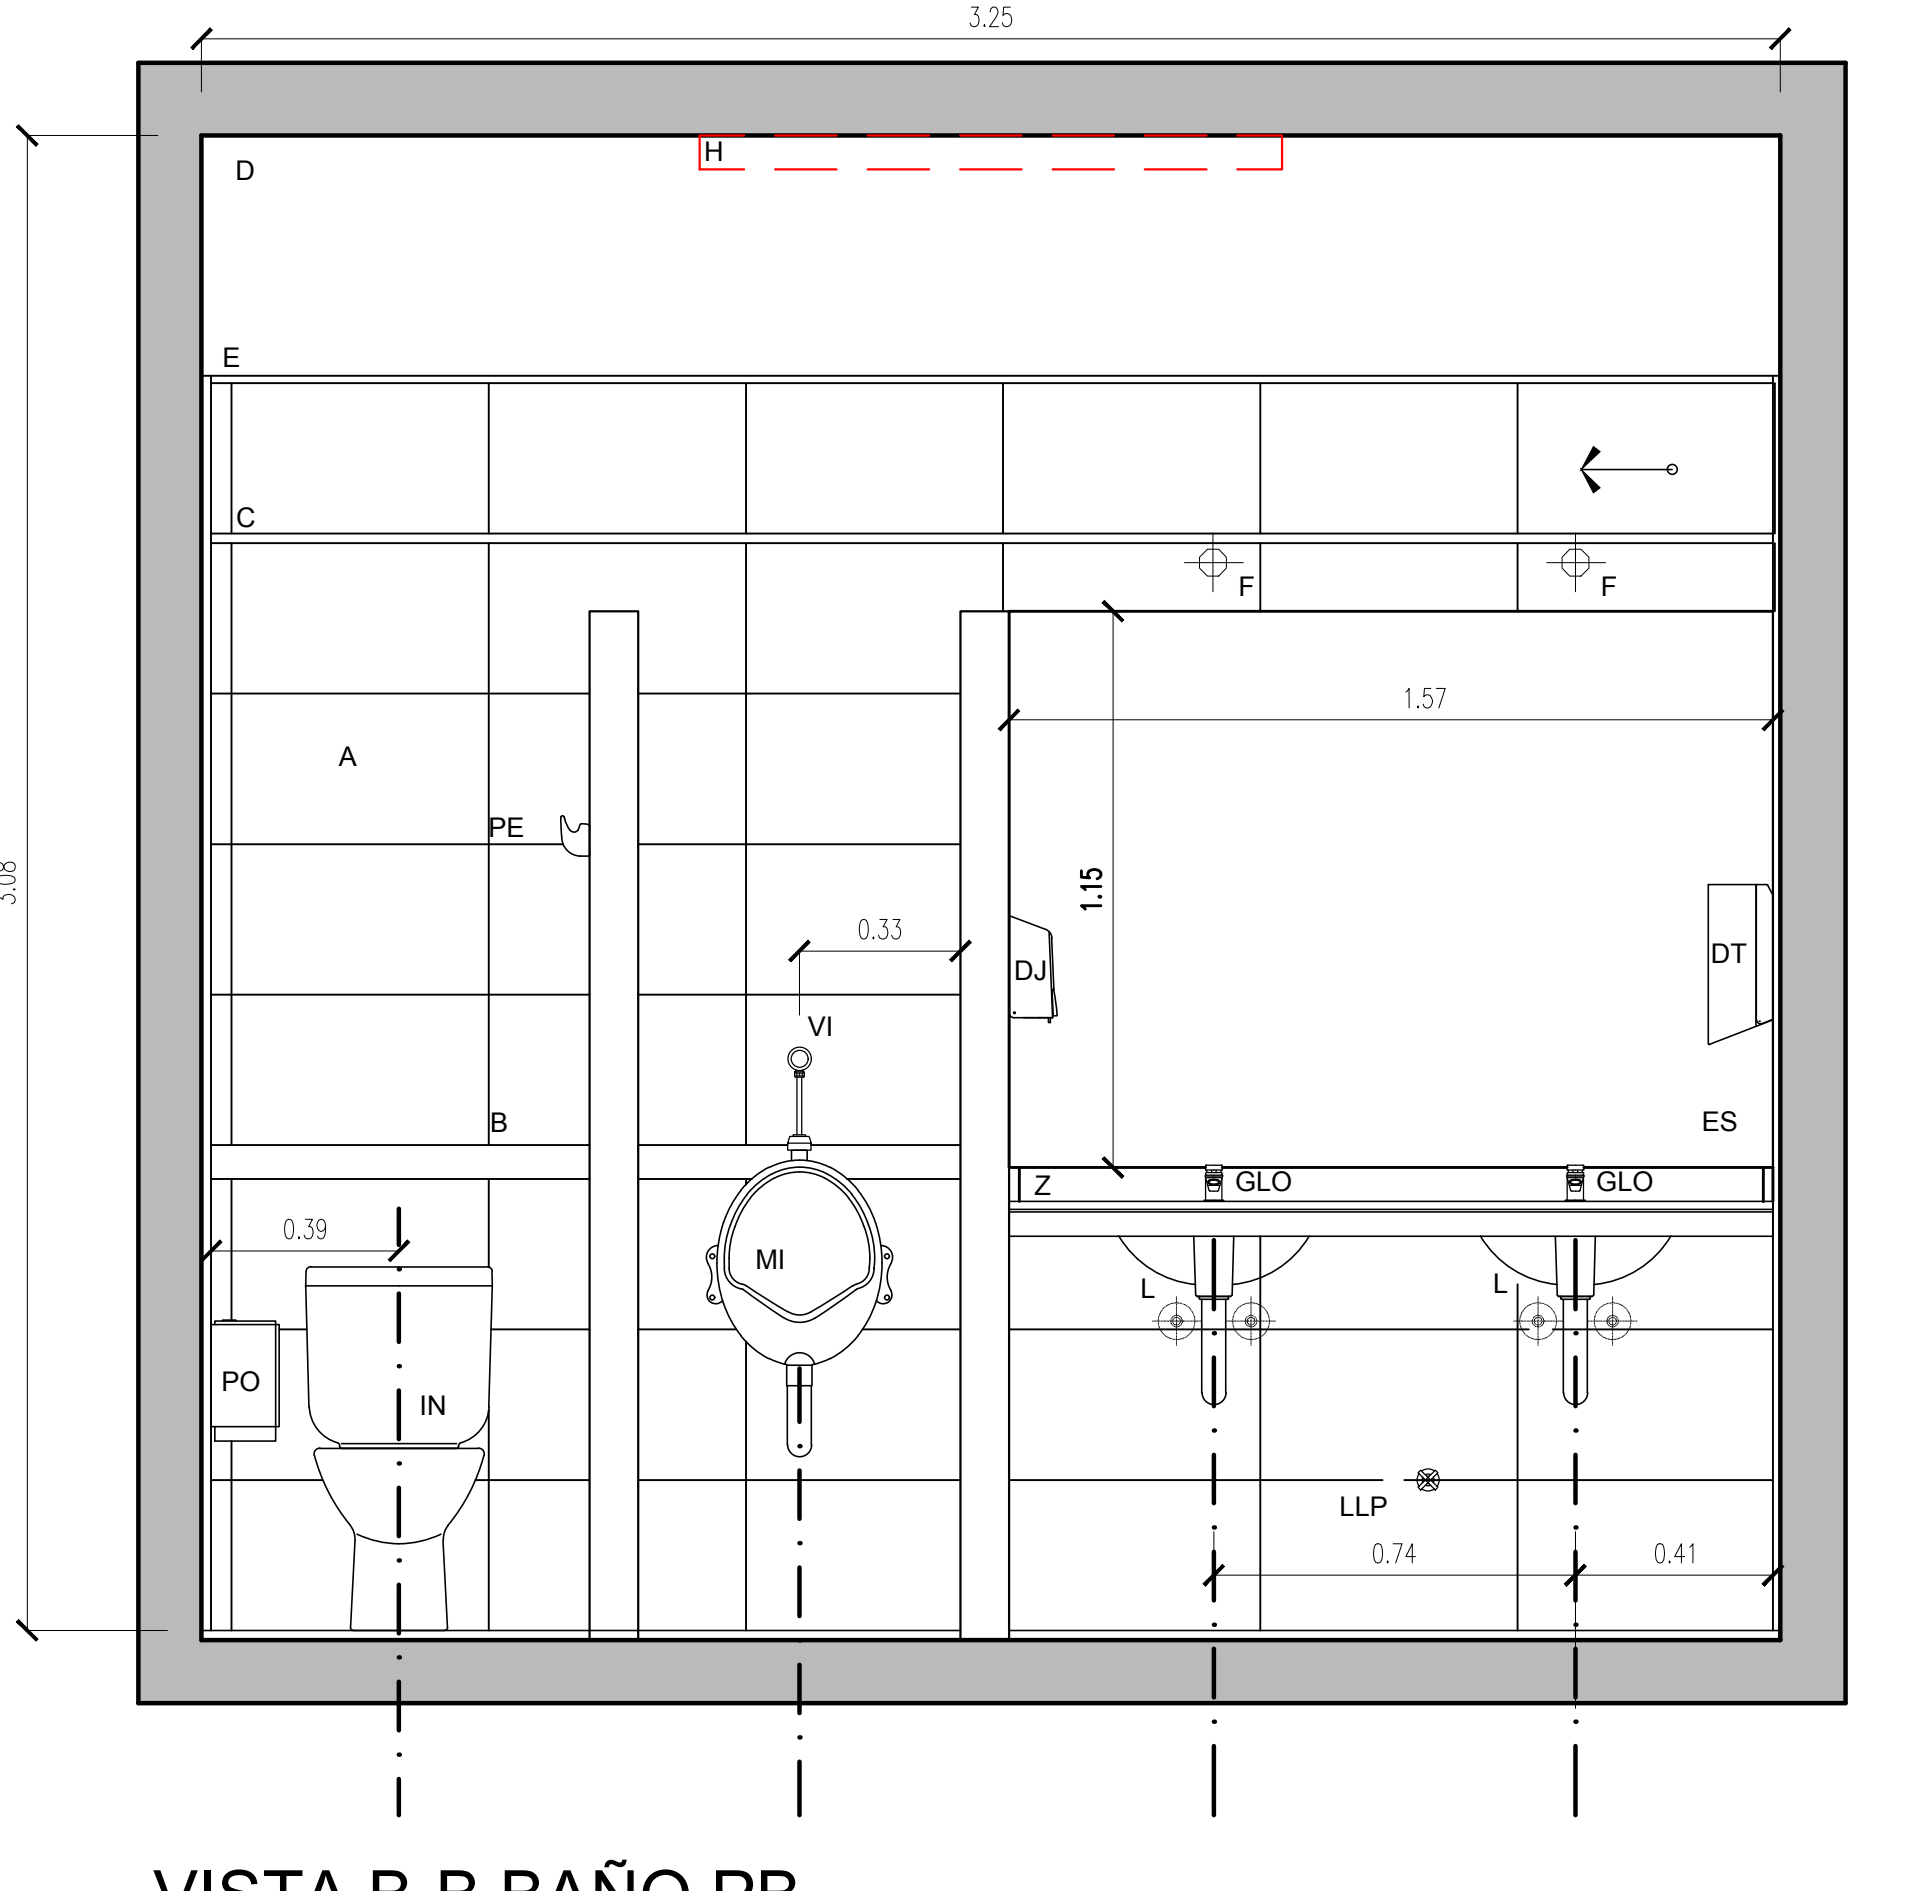

VISTA B-B BAÑO PB

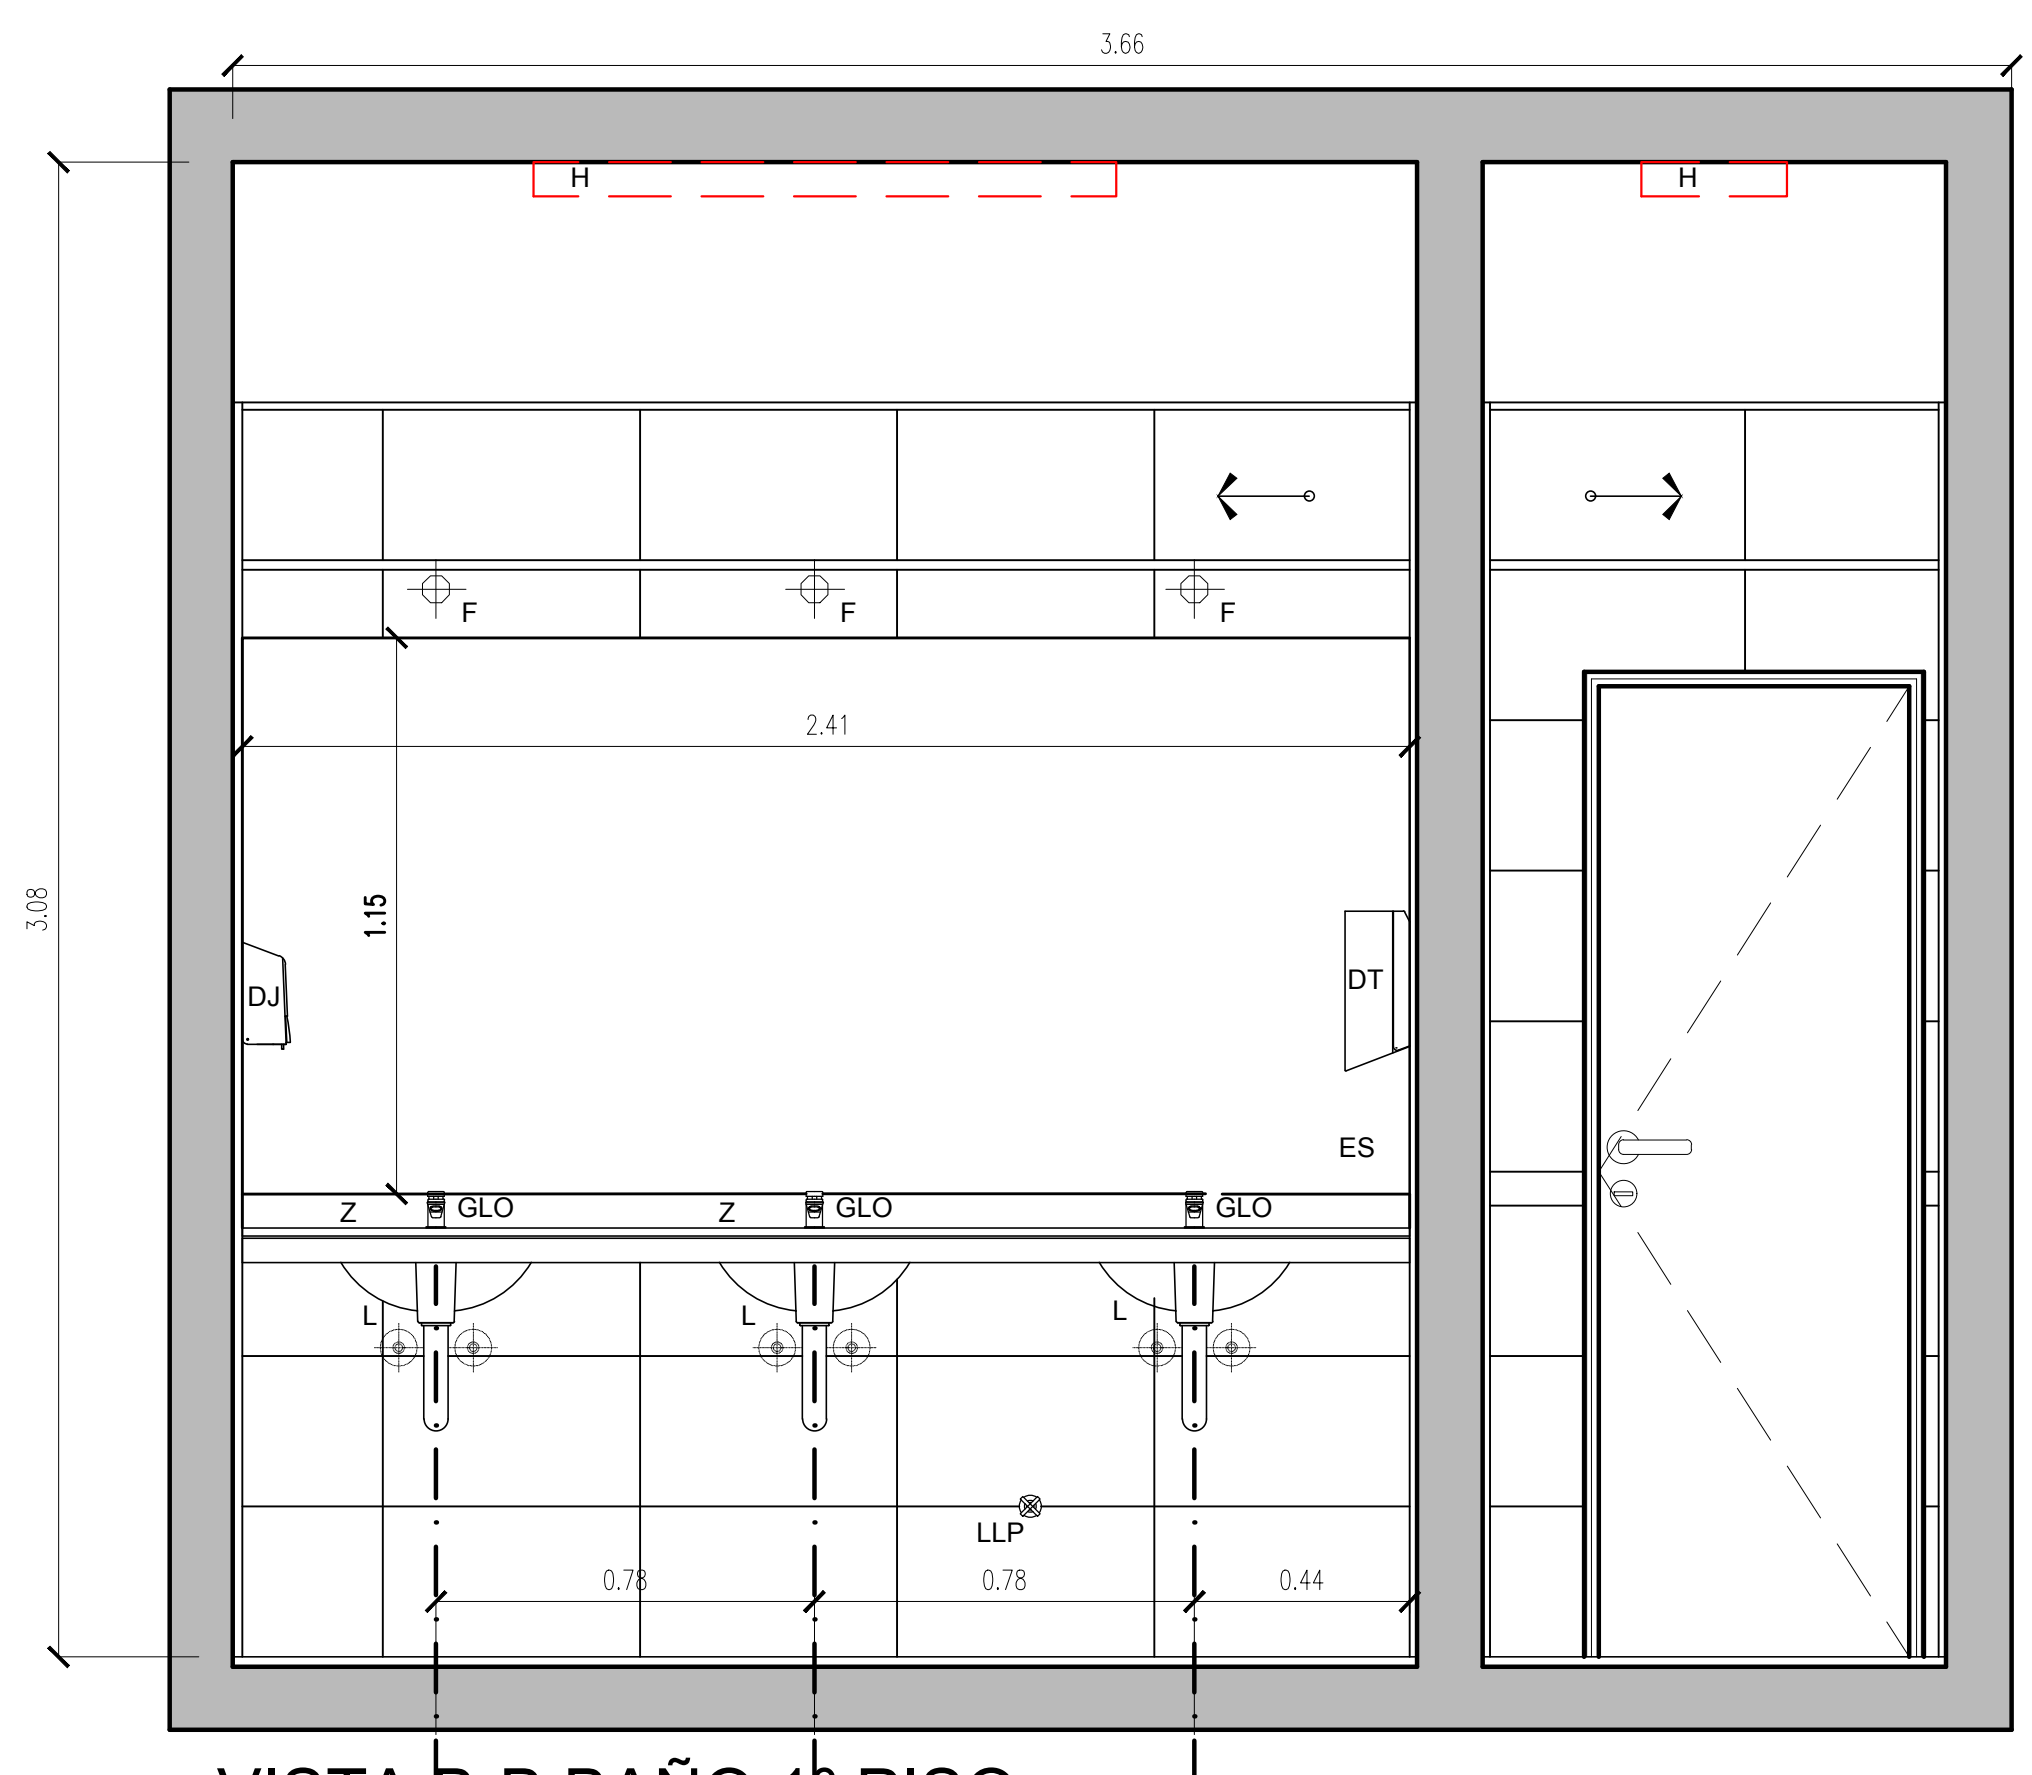

VISTA B-B BAÑO 1º PISO

REFERENCIA BAÑOS

- PISOS: PORCELANATO SAN LORENZO MODS PULIDO 56cm x 56cm GRIS
- REVESTIMIENTO: A CERAMICA SAN LORENZO BLANCO BRILLANTE ALTURA 2.60m (8 cerámicas)APROX.
 B MOSAICO VENEZIANO VITRIFICADO 3 HILERAS APROX. 7.5cm
 C MOSAICO VENEZIANO VITRIFICADO 1 HILERA APROX. 2.5cm
 D REPARACION DE CIELO RASO APLICADO
 E TERMINACION PVC CUARTA CAÑA
- ARTEFACTOS: IN INODORO LARGO BARI Y DEPOSITO DE INODORO CON ASIENTO DE RESINA TERMOENDURECIDA
 MI MINGITORIO FERRUM OVAL COLOR BLANCO
 L OVAL DE ACERO INOXIDABLE A DEFINIR POR LA DO
 M MESADA DE GRANITO ZOCALO 10 CM
 VI VALVULA AUTOMATICA PARA MINGITORIO PRESSMATIC FV 0362 CROMO CON TECLA DESCARGA INODORO FV 0.386.02 CROMO
 Z ZOCALO GRANITO 10 CM
- ACCESORIOS: ES ESPEJO FLOAT 5mm SEGUN MEDIDAS DE PLANO
 PO PORTARRRILLO PLASTICO DE APLICAR (A PROVEER POR IAF)
 DT DISPENSER PAPEL TOALLA (A PROVEER POR EL IAF)
 DJ DISPENSER JABON (A PROVEER POR EL IAF)
 PE PERCHA SIMPLE EN LOSA LINEA FIX
- GRIFERIA: GLO CANILLA AUTOMATICA PARA LAVATORIO PRESSMATIC FV 0361 CROMO
 PPA PILETA DE PISO ABIERTA CON REJILLA DE BRONCE CROMADO Y DISCO ANTIFILTRACIONES CON O'RINGCENTRAL DE DOBLE LABIO
- ELECTRICIDAD: F APLIQUE DE PARED DIFUSOR LED 12 W MARCA GAM O SIMILAR A DEFINIR POR LA DO
 G TOMA ELECTRICO DOBLE MARCA PLASNAVI LINEA RODA O SIMILAR A DEFINIR POR LA DO
 H PANEL LED 30X120 48W MACROLEDO O SIMILAR A DEFINIR POR LA DO
 I PLAFON REDONDO LED 24 W 22 CM DE DIAM O SIMILAR A DEFINIR POR LA DO

DETALLES DE BAÑOS y RAMPA

TODAS LAS MEDIDAS Y NIVELES DEBERAN SER VERIFICADAS EN OBRA

<p>COVIARA EMPRESA DEL ESTADO</p> <p>RECONQUISTA 385 - 4º PISO - CABA</p>	OBRA: REUBICACION DE VETERANOS	PLANO N°:						
	DIRECCION: CABILDO	A-02						
	ETAPA: PROYECTO	ESCALA: 1:25						
	TITULO PLANO:	ARQUITECTURA DETALLE DE BAÑOS						
<p>Dibujó: VP Aprobó: RB</p>		<table border="1"> <tr><td>1</td></tr> <tr><td>2</td></tr> <tr><td>3</td></tr> <tr><td>4</td></tr> <tr><td>5</td></tr> <tr><td>6</td></tr> </table>	1	2	3	4	5	6
1								
2								
3								
4								
5								
6								