

CROQUIS SEGUN TITULO

calle Saavedra parcelas 8 y 4

653,70

LOTE NUEVE - b

Sup.: 34ha 12a 83ca 04dm²

654,40

calle Esteban Echeverria

parcelas 9c, 8d y 9e

520,20

512,70

calle sin nombre

BALANCE DE SUPERFICIES

Sup. s/Mensura suma parcelas: 229.279,93m²

Sup. ochara a ceder: 441,00m²

Sup. calle a ceder: 87.092,43m²

Sup. media calle a ceder: 3.901,50m²



Sup. Reserva p/Equipamiento Comunitario a ceder: 7.825,69m²

Sup. Espacio Verde y Libre Pùblico a ceder: 12.482,00m²

Sup. total s/Mensura: 341.022,55m²

Sup. total s/Titulo (reducida): 341.283,04m²

Diferencia en menos: 260,49m²

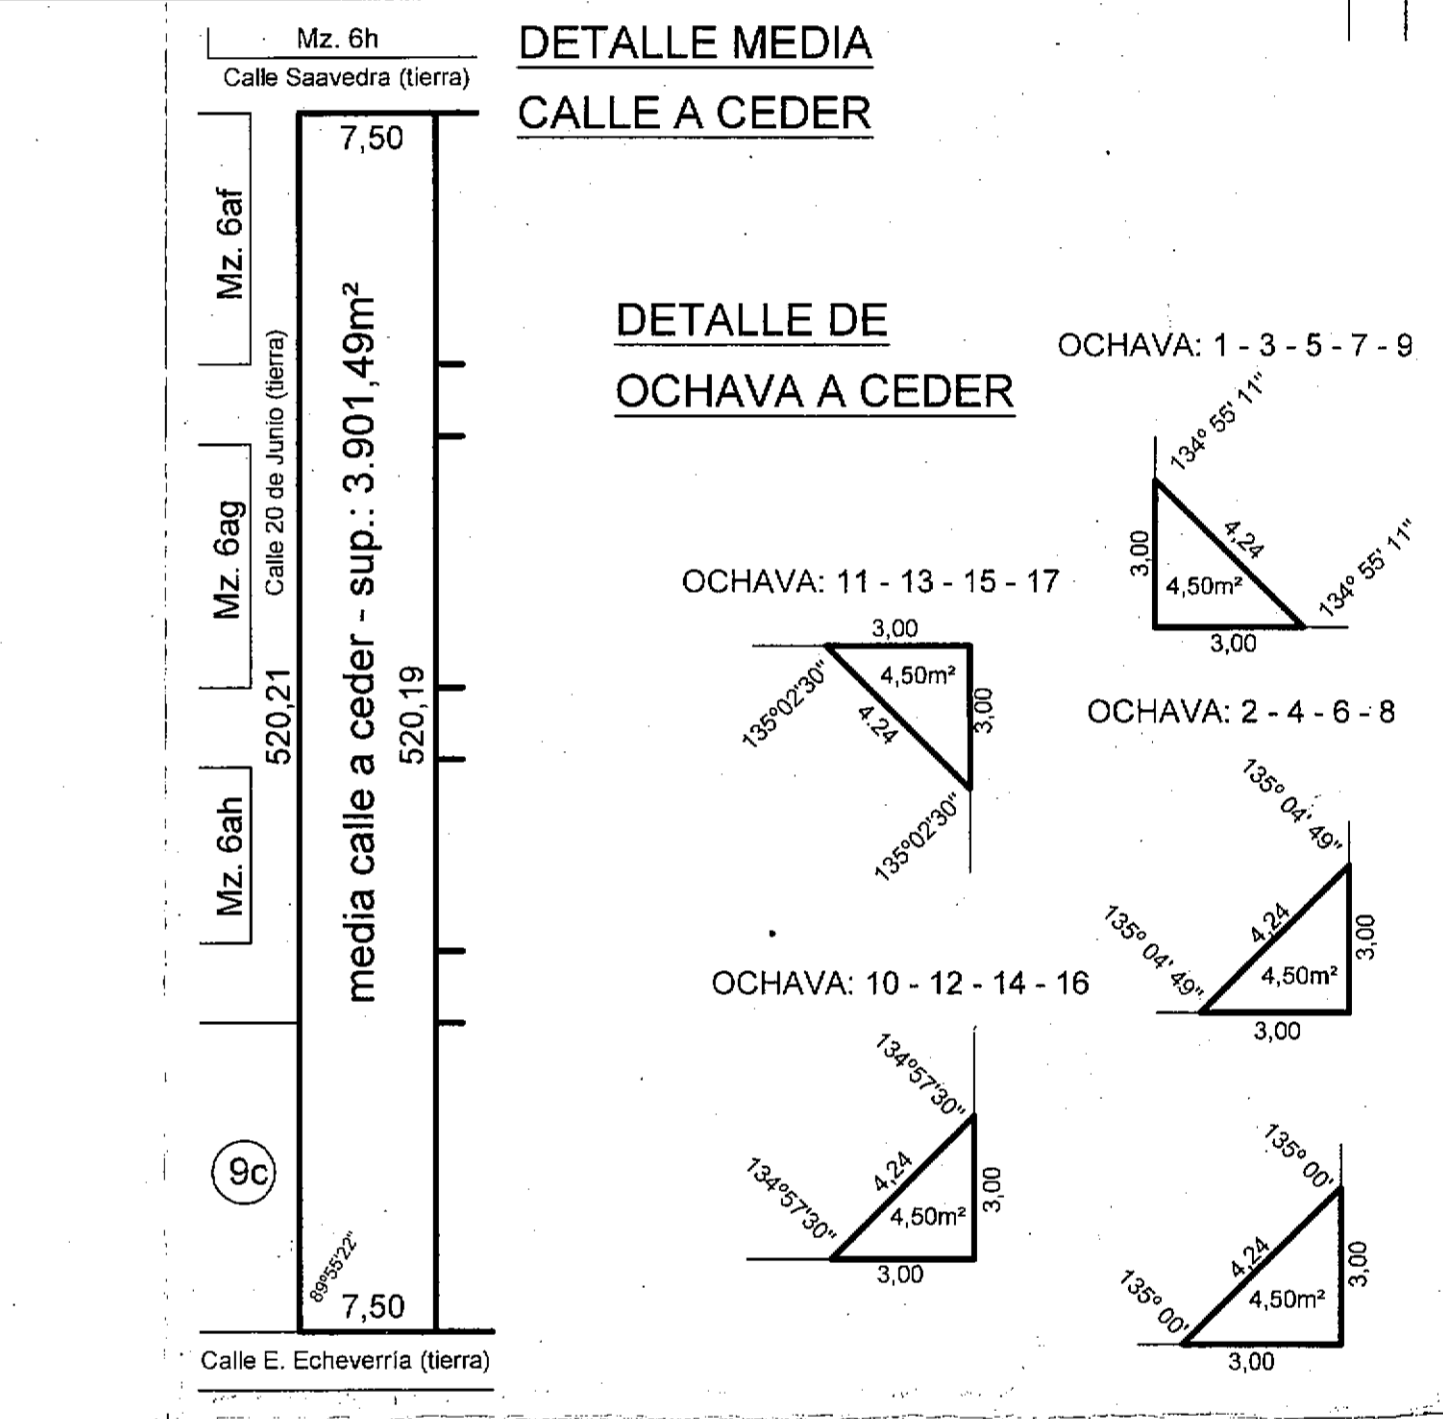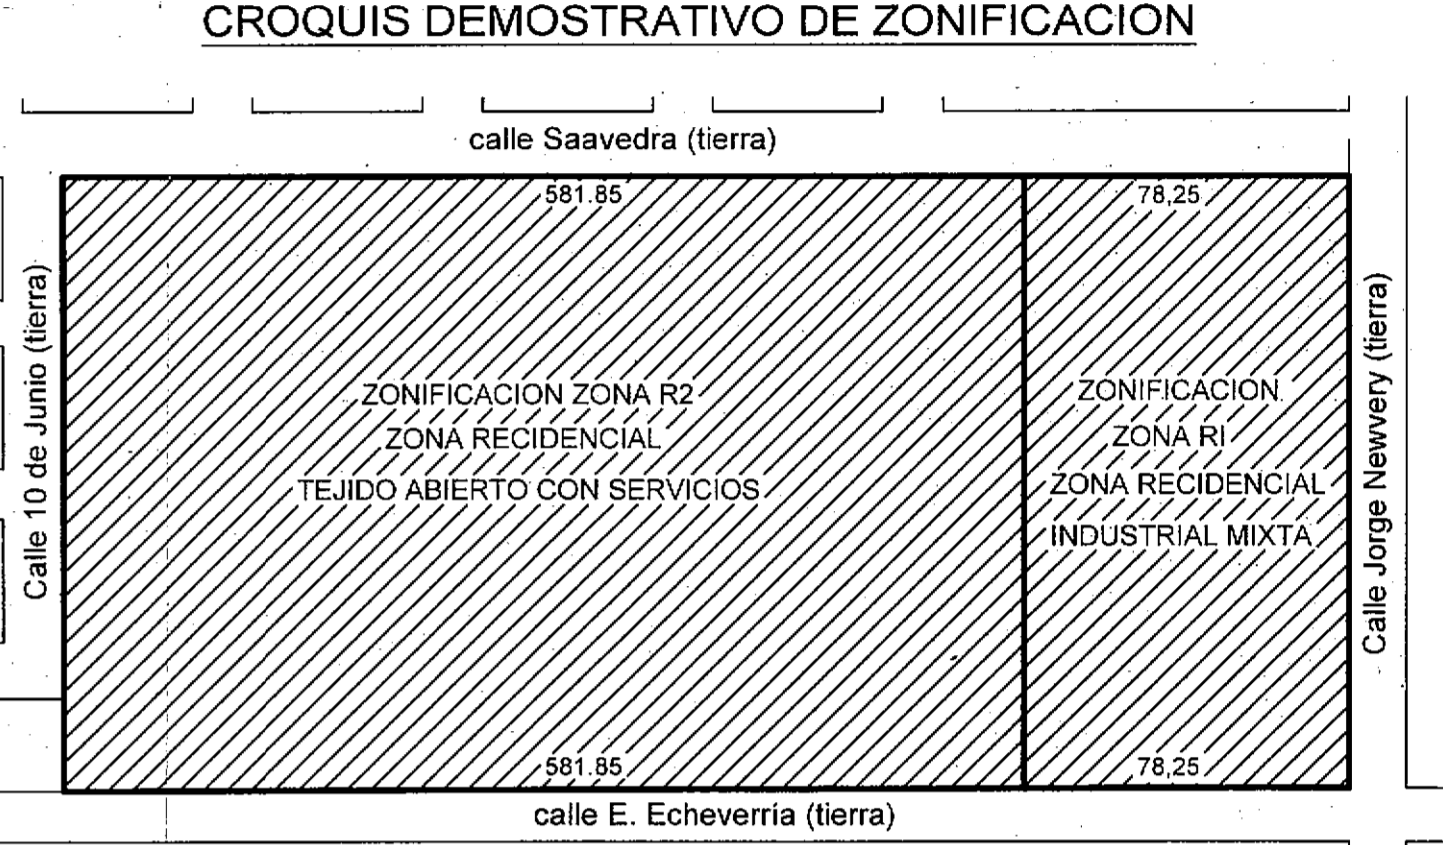

PROVINCIA DE BUENOS AIRES 127 - 0001 - 2015

PARTIDO: TRES LOMAS

LUGAR: Ciudad de Tres Lomas

OBJETO: Mensura y División

PROPIETARIOS:

MUNICIPALIDAD DE TRES LOMAS

INSCRIPCIÓN DOMINIAL: Matrícula Nº 2996 (127)

BIEN: LOTE NUEVE - b

NOTAS:

1) Los ángulos no indicados son rectos o suplementarios.

2) Cumplo Resolución 1682 de la C.C.P.

3) Visado Municipal de Fecha 13/03/2015

4) Visado CPA N° de fecha 26/02/2015 - VISADO DIGITAL N° 2500 5769

5) Dominio del Propietario Santiago Nº 807 (89469683)

6) INDICADORES URBANÍSTICOS: ORDENANZA: 1008 / 2013 - Promulgado Decreto Munic Nº 63 / 2013 CONVALIDACIÓN: Decreto Provincial Nº 987 / 14 de fecha 15/07/2014.

ZONA: R2 - ZONA RESIDENCIAL TEJIDO ABIERTO CON SERVICIOS - P.D.S. - 05 - F.O.T.: 0.5 - MEDIDAS MINIMAS: FRENTE: 24,00m; SUP.: 600m² - DENSIDAD: 150hab/ha.

ZONA: R1 - ZONA RESIDENCIAL INDUSTRIAL MIXTA - P.D.S. - 05 - F.O.T.: 0.8 - MEDIDAS MINIMAS: FRENTE: 24,00m; SUP.: 600m² - DENSIDAD: 150hab/ha.

7) Cumplo Disposición Nº 2727/2005 - La Municipalidad certifica que sobre las calles a ceder se han ejecutado las obras de infraestructura, abastecido, acantariado, desagües, apertura y tratamiento de las mismas, alumbrado público y energía eléctrica domiciliar.

8) Plano antecedente: 127 - 0004 - 1956

JOSE MARIA ELOORZA
Agente Catastral
Cantidad de Parcelas: 491 (cuatrocientos noventa y uno)
Fecha de mensura: Enero / 2015
Tel.: 02292-48899 - 14759963 - Fax: 02292-43962CTO
josemoraza@buenosaires.gov.ar - C.U.I.T.: 23-4402848-7

RESTRICCIONES:

NOTAS OFICIALES: El presente plano se tramita bajo el N° Provisional P - 902 - 2015

11 Corrección Por Actado F.P. Nº 10915 - Acta 4181 CCP se corrige: calle Newbery - En Mz. 6a Par. 10 falta medida S.E. 26,50 - Parc. 13 falta medida N.E. 12,50 - Parc. 14 medida S.O. corregida 27,00 - En Mz. 6a Par. 6 falta medida N.E. 50,00 - Parc. 8 falta medida S.O. 25,00 - Parc. 10 falta medida S.E. 25,52 - Parc. 14 corregida medida S.O. 22,00 - Parc. 16 falta medida N.E. 50,00 - En Mz. 6b, 6c, 6d, 6e, 6f, 6g, 6h, 6i, 6j, 6k, 6l, 6m, 6n, 6o, 6p falta medida S.O. 22,00 - Parc. 1 falta medida S.E. y N.O. 55,22 y al N.E. 15,00 - En Mz. 6a Par. 3 corregida medida S.E. 27,81 - Parc. 9 corregida medida S.E. 27,81 - En detalle ocharas 11, 13, 15, 17 corregir medida ochara 4, 24 Pellegrini, 12 de Mayo de 2015

Agente Catastral JOSÉ MARTÍN ORRERA
Matr. C.P.A.N.1357 - C.U.I.T. 23-14499847-9

NOMENCLATURA CATASTRAL

PARTIDO: TRES LOMAS CHACRA: 6

CIRCUNSCRIPCIÓN: II

SECCIÓN: E

MANZANAS: 6a, 6b, 6c, 6d, 6e, 6f, 6g, 6h, 6i, 6j, 6k, 6l, 6m, 6n, 6o, 6p, 6q, 6r, 6s, 6t, 6u, 6v, 6w, 6x, 6y, 6z, 6ca, 6cb, 6cc, 6kl, 6km, 6kn, 6zz

DIRECCION GENERAL DE REGISTRO
DPTO. FISC. REG. PARCELARIO
En Ochara Parcelar
Av. Corrientes Nº 1245 - 1º P.
La Plata - B. Aires - Pcia. de Buenos Aires
Fecha: 16/03/2015

ESCALA 1:80