


MENSURA DEL TERRENO

CIRCUNSCRIPCION II


Avda. Adolfo Kugler

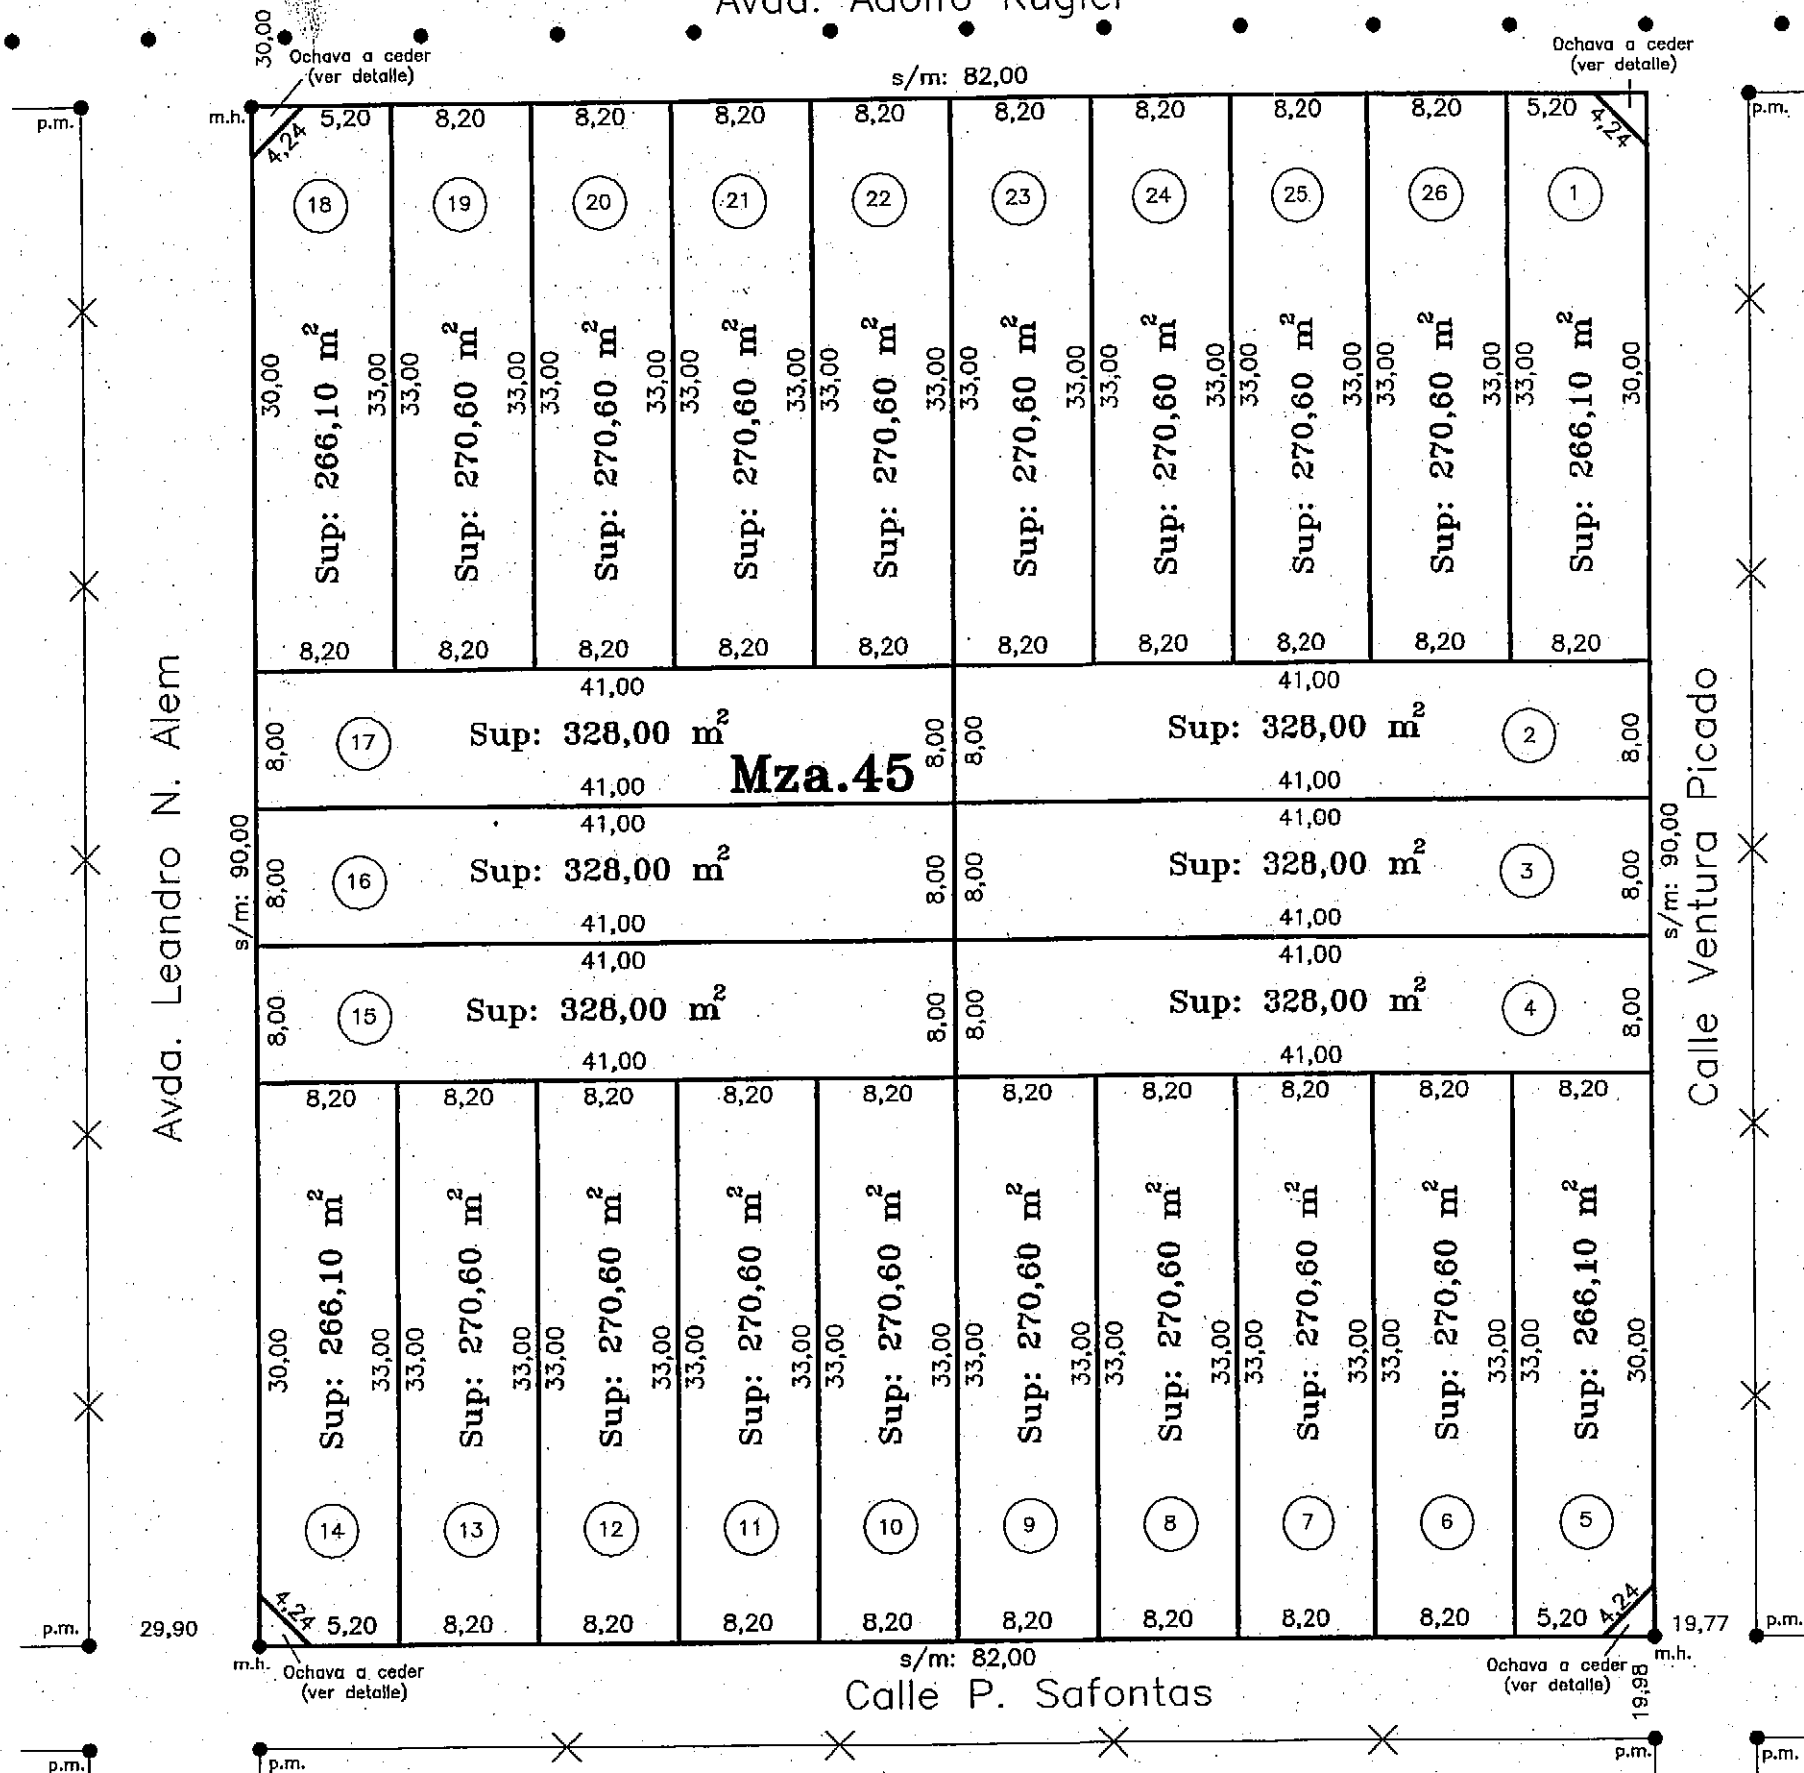


BALANCE DE SUPERFICIES

Sup. s/Título	:	7.380,00 m ²
Sup s/Mens.(por Suma Parc.):	:	7.362,00 m ²
Sup. Ochavas a ceder:	:	18,00 m ²
Sup. Total s/Mensura:	:	7.380,00 m ²
Diferencia :	:	0,00 m ²

CROQUIS SEGUN TITULO

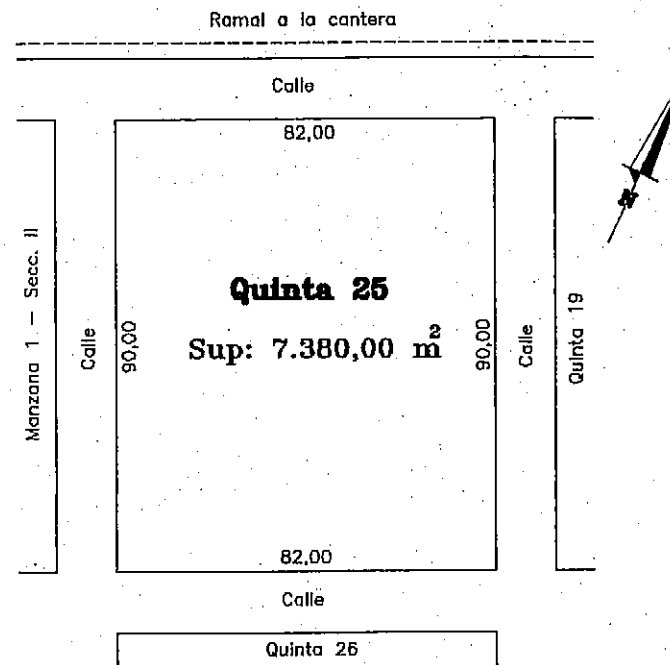

Detalle de Ochava a ceder

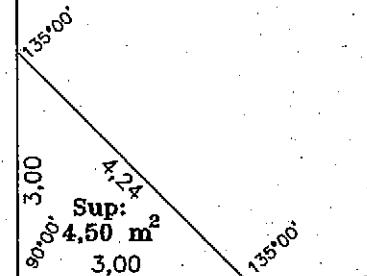

PROVINCIA DE BUENOS AIRES

106 - 0019 - 2015

PARTIDO: **TORNQUIST**

Nomenclatura Catastral de Origen
CIRCUNSCRIPCION: I
SECCIÓN: A MANZANA: 45

LUGAR: Ciudad

Partida Inmobiliaria
Nº: 419

OBJETO: Mensura y Division (Ley 14.461)

PROPIETARIOS:

BANCO HIPOTECARIO SOCIEDAD ANONIMA

INSCRIPCION DOMINIAL: Matrícula 7.283 de Tornquist (106) - Año: 2015

BIEN: Quinta 25

- NOTAS:
- 1)- Angulos no indicados son rectos o suplementarios.
 - 2)- Cumple Resolucion 16/92 de la C.C.P.
 - 3)- Visado Municipal: Aprobado el 16 de Abril de 2015
 - 4)- Visado CPA N°55020821 de fecha : 05 de Julio de 2015
 - 5)- Domicilio del Propietario: D. F. Sarmiento Nro. 53 de Tornquist
 - 6)- Plano antecedente:
 - 7)- INDICADORES: Ordenanza: 1461/2002 - Decreto Pcial. 1821/02
Zona: R.M.1t (Residencial Mixto 1 Tornquist)
frente: 12,00 m - Sup: 300,00 m² - FOT: 1,2 - FOS: 0,6 - Densidad: 150Hab/Ha
USOS: Viviendas Colectivas de Interes Social

Marcelo A. Belloni
Marcelo A. Belloni
Agrimensor - Mat. 1653 Dto. V
Avda. Nirido Sapatada N°1187 de Cnel. Dorrego
Agrimbelloni@yahoo.com.ar

Cantidad de Parcelas: 26 (Veintiseis)
Fecha de mensura: Febrero 2015

RESTRICCIONES:

Las Parcelas generadas solo podrán ser transferidas por unica vez y el adquirente deberá construir una vivienda única y unifamiliar bajo el plan PROCREAR, en los terminos de la Ley 14.461

NOTAS OFICIALES: El presente plano se tramitó bajo el N° Provisorio: 3359 - 2015

NOMENCLATURA CATASTRAL

PARTIDO: TORNQUIST
CIRCUNSCRIPCION: I
SECCIÓN: A
MANZANA: 45

DIRECCION DE PLANIFICACION Y DESARROLLO URBANO
DPTO. FISICA Y ORGANIZACION PARCELARIA
LA PLATA
06 JUL. 2015
PLANO
Agrim. JORGE BERGOFF
ARCHIVO jefe Departamento (I)
Fecha:

La Plata, Julio 2015

ESCALA 1:500