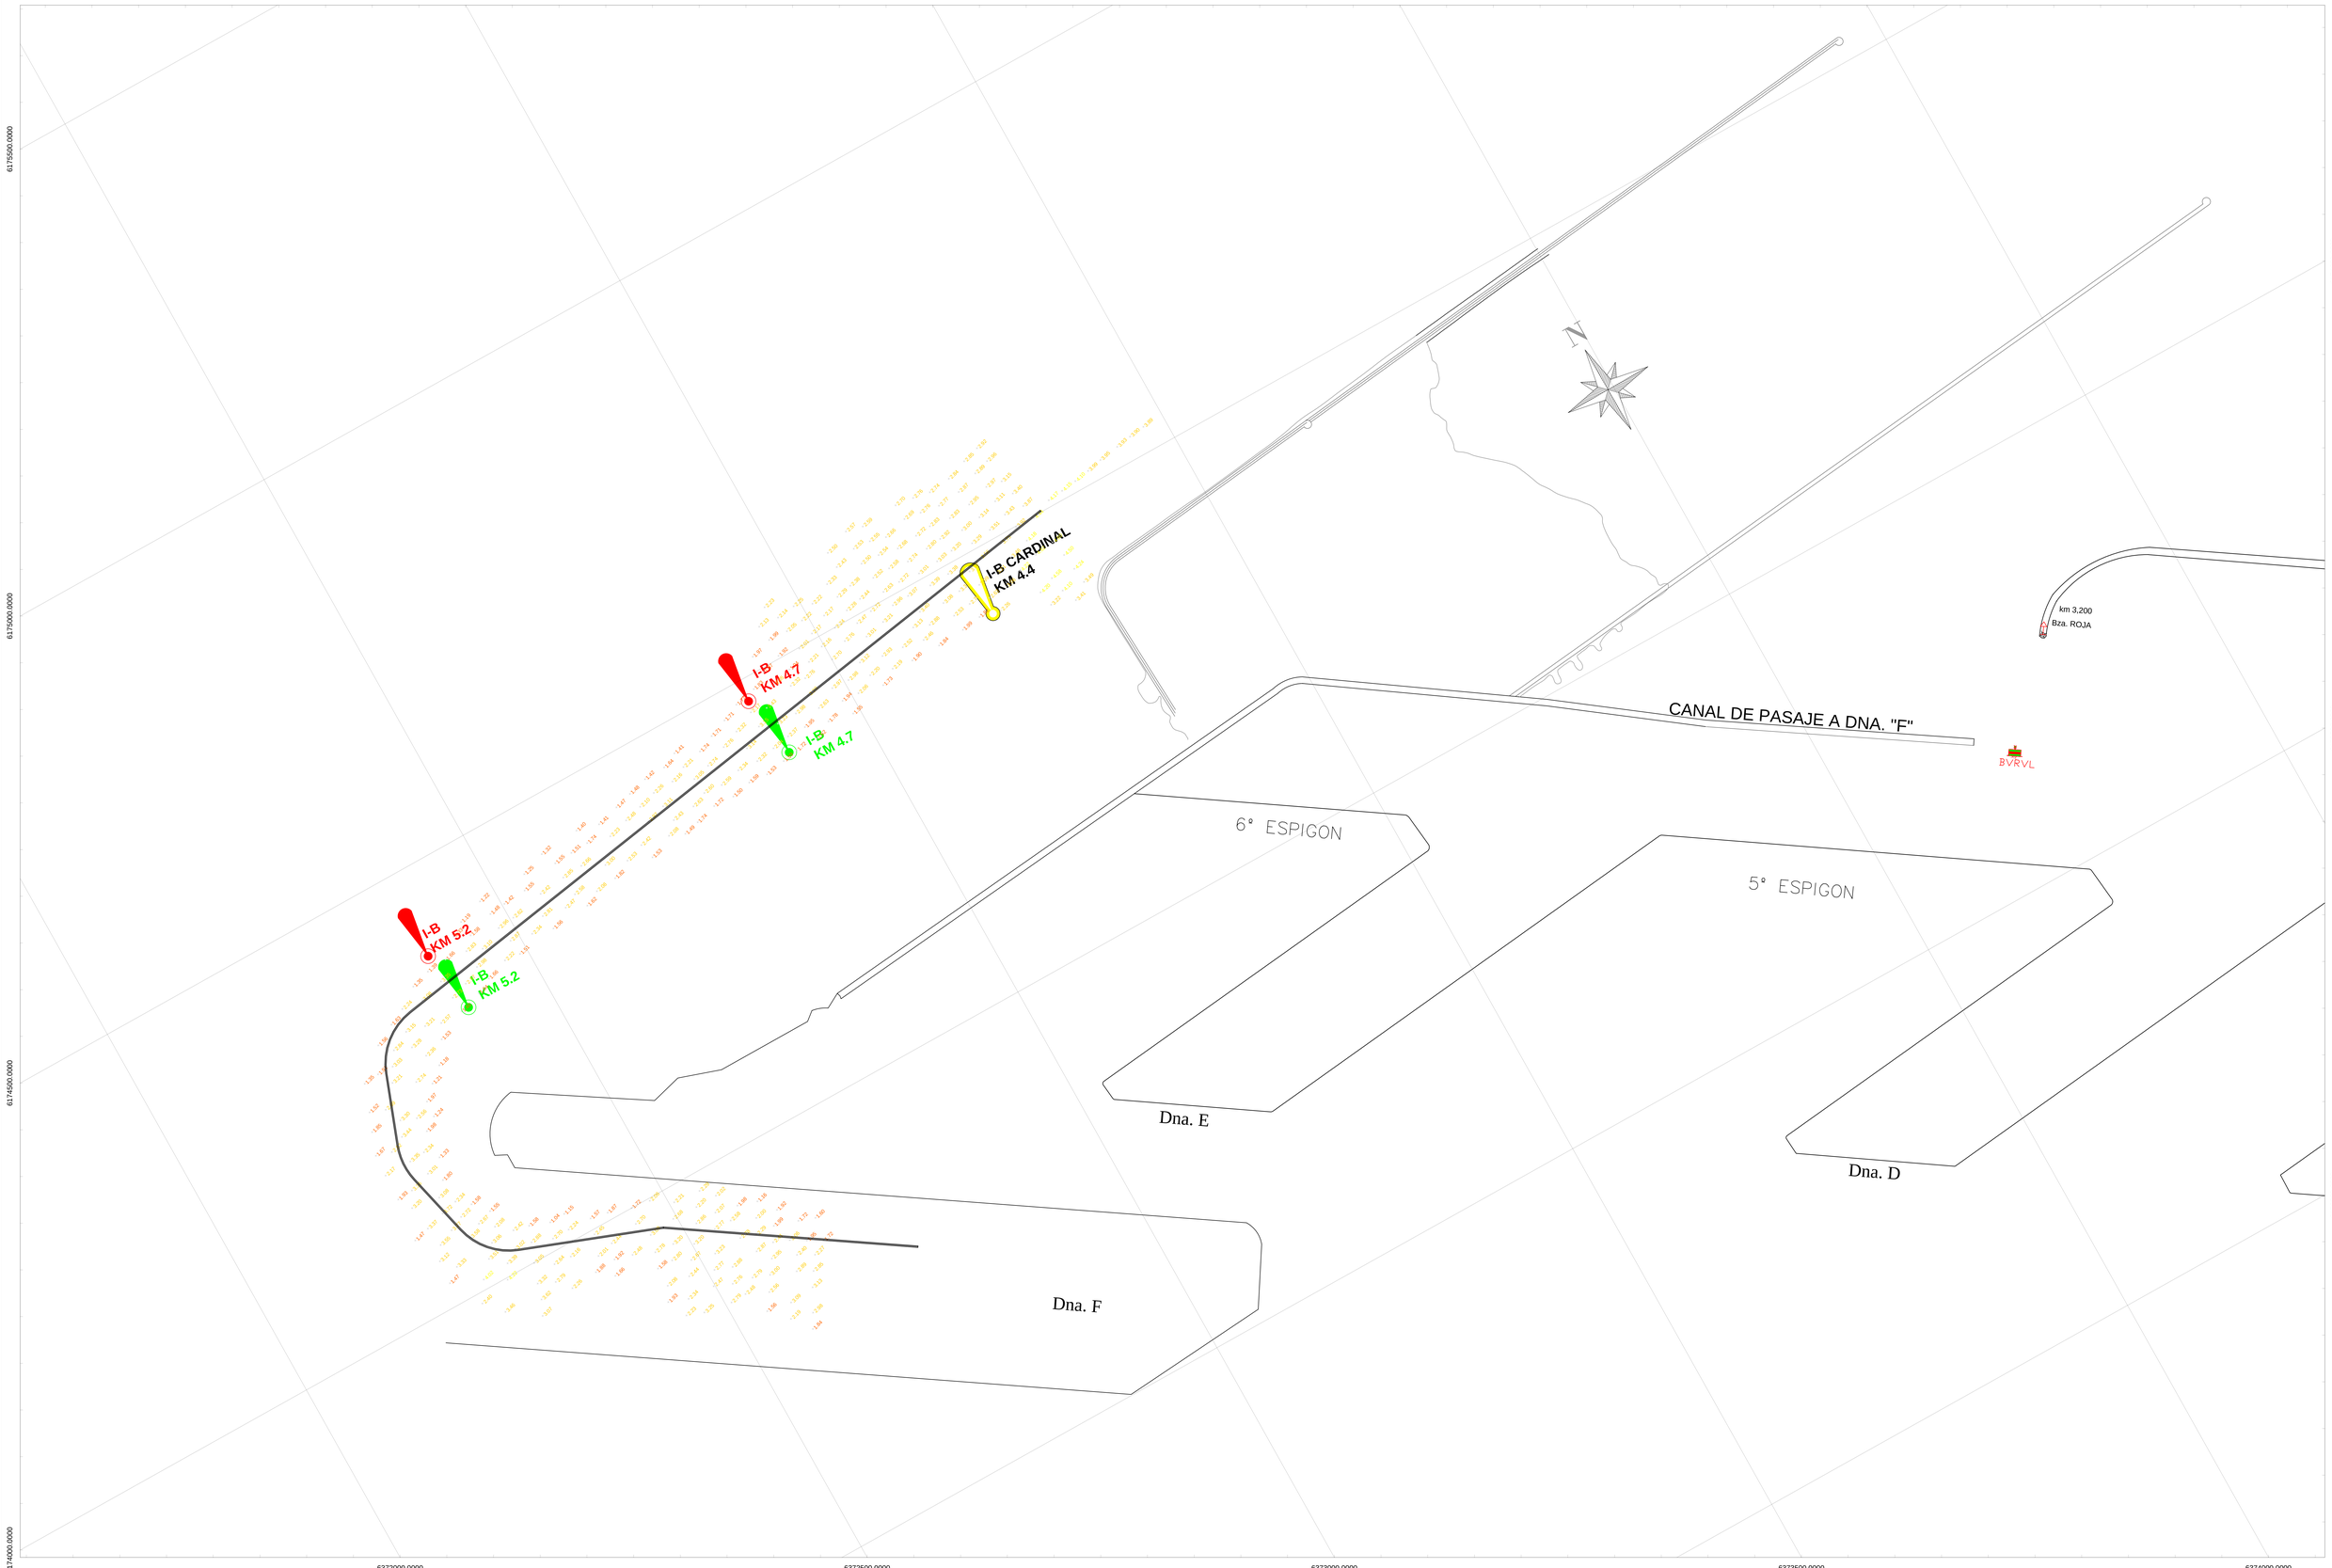

REFERENCIAS

Escala:

1:2500

0 90m 180m

Leyenda:

Cajón de diseño

Boya Roja

Boya Verde

Boya Negra-Roja-Negra

Baliza roja

Información de levantamientos:

DF : 11-01-2023

Información de mareógrafo:

Buenos Aires 1er Espigón

Información Geodésica

Sistema de Coordenadas: POSGAR 94
Semieje mayor: 6378137 m
Aplastamiento: 1/298.2572236
Proyeccón: Gauss Krueger
Ellipsoide: WGS 84

Límite de Faja: 58° 30' W - 55° 30' W
Factor de Escala: 1.00000
Falso Norte: 0 m
Falso Este: 5.500.00 m
Origen de Latitud: - 90° 00' 00"
Meridiano Central: - 60° 00' 00"

Esquema de Colores y Contornos

0 a 1 m	6 a 7 m
1 a 2 m	7 a 8 m
2 a 3 m	8 a 9 m
3 a 4 m	9 a 10 m
4 a 5 m	10 a 11 m
5 a 6 m	>11 m

Nota:
EL PRESENTE PLANO NO ES APTO PARA LA NAVEGACIÓN

Administración General de Puertos

Documentación informativa

Obra:
Dragado de Adecuación en Canal de Pasaje y Antepuerto Norte de Puerto Buenos Aires

Plano: 230111_PBA_BA_DF

Descripción plano: Relevamiento batimétrico en Dársena F del Puerto Buenos Aires

Revisión:

Modelador: LST

Revisor: MEP

Aprobado por: Sin aprobación

Fecha: 13/01/2023