



CHASCOMUS

ECOPARQUE AMBIENTAL
CHASCOMUS

SANEAMIENTO
BCA



SITUACIÓN ACTUAL

AREA AFECTADA POR EL BCA
16,28 ha

OFICINA DE CONTROL
(construcción existente)
49 m²

BASURAL
SUPERFICIAL
21.612m²

BASURAL
ALTURAS
VARIABLES
118.090m²

GALPÓN
EXISTENTE
333m²

ACCESO


AREA TOTAL
DEL TERRENO:
25,5ha

PROGRAMA PARA LA GESTIÓN DE RESIDUOS SÓLIDOS URBANOS (GIRSU)	
REVISO	PRODUCTO 1:
APROBO	ECOPARQUE AMBIENTAL CHASCOMÚS BASURAL A CIELO ABIERTO
ESCALAS/S:	PLANOS:
S/E	Implantación General - Área Impactada
FECHA: 01/2021	ARCHIVO: Chascomus - Implantación BCA



SANEAMIENTO BASURAL



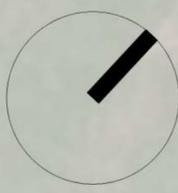

501.50


1503.50

1519.60

20

502.50




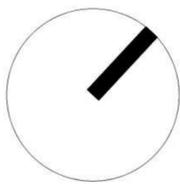

501.50

1503.50

1519.60

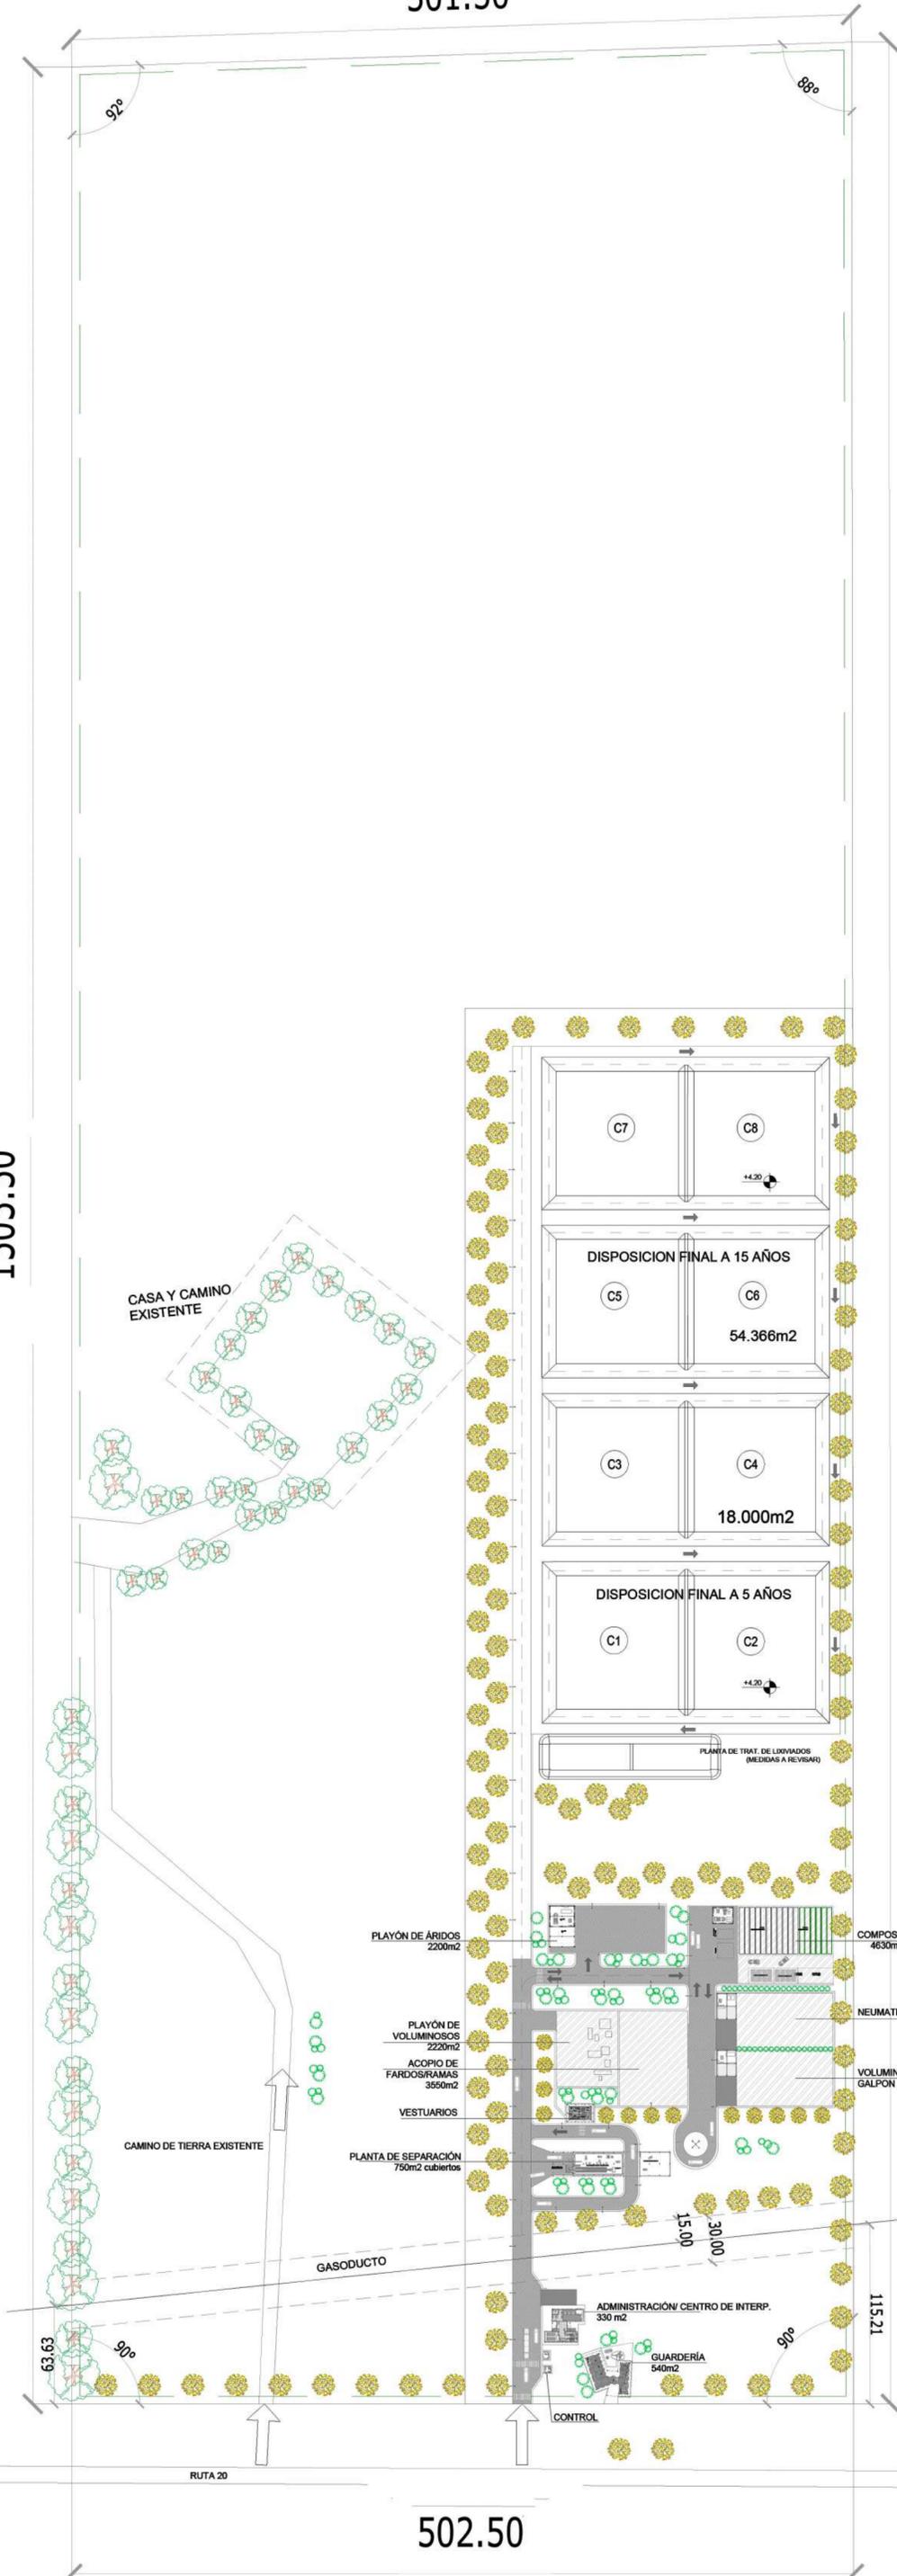

502.50

Ministerio de Ambiente y Desarrollo Sostenible
Argentina

PROGRAMA PARA LA GESTIÓN DE RESIDUOS SÓLIDOS URBANOS (GIRSU)

REVISO	APROBO	PROYECTO	PLANOS
		ECO PARQUE AMBIENTAL CHASCOMUS	CHASCOMUS IMPLANTACIÓN
		ESCALAS/S:	1:3000
		FECHA:	12/2020
		ARCHIVO:	Chascomus - Implantación

1503.50

1519.60

CASA Y CAMINO EXISTENTE

DISPOSICION FINAL A 15 AÑOS

C5

C6

54.366m²

C3

C4

18.000m²

DISPOSICION FINAL A 5 AÑOS

C1

C2

PLANTA DE TRAT. DE LIXIVIADOS (MEDIDAS A REVISAR)

PLAYÓN DE ÁRIDOS 2200m²

COMPOST 4630m²

PLAYÓN DE VOLUMINOSOS 2220m²
ACOPIO DE FARDOS/RAMAS 3550m²

NEUMATICOS

VOLUMINOSOS Y GALPON DE VIDRIOS

VESTUARIOS

PLANTA DE SEPARACIÓN 750m² cubiertos

CAMINO DE TIERRA EXISTENTE

GASODUCTO

ADMINISTRACIÓN/ CENTRO DE INTERP. 330 m²

GUARDERÍA 540m²

115.21

Referencias

Playones y Caminos de H^o

63.63

90°

15.00

30.00

90°

ruta 20

502.50

Ministerio de Ambiente y Desarrollo Sostenible Argentina

PROGRAMA PARA LA GESTIÓN DE RESIDUOS SÓLIDOS URBANOS (GIRSU)



PRODUCTO 1: ECO PARQUE AMBIENTAL CHASCOSUS CHASCOSUS IMPLANTACIÓN

REVISO	APROBO	ESCALAS/S:	1:3000	PLANOS:	PLANTA ARQUITECTURA
		FECHA:	12/2020	ARCHIVO:	Chascosus - Planta de disposición final

1503.50

1519.60

CASA Y CAMINO EXISTENTE

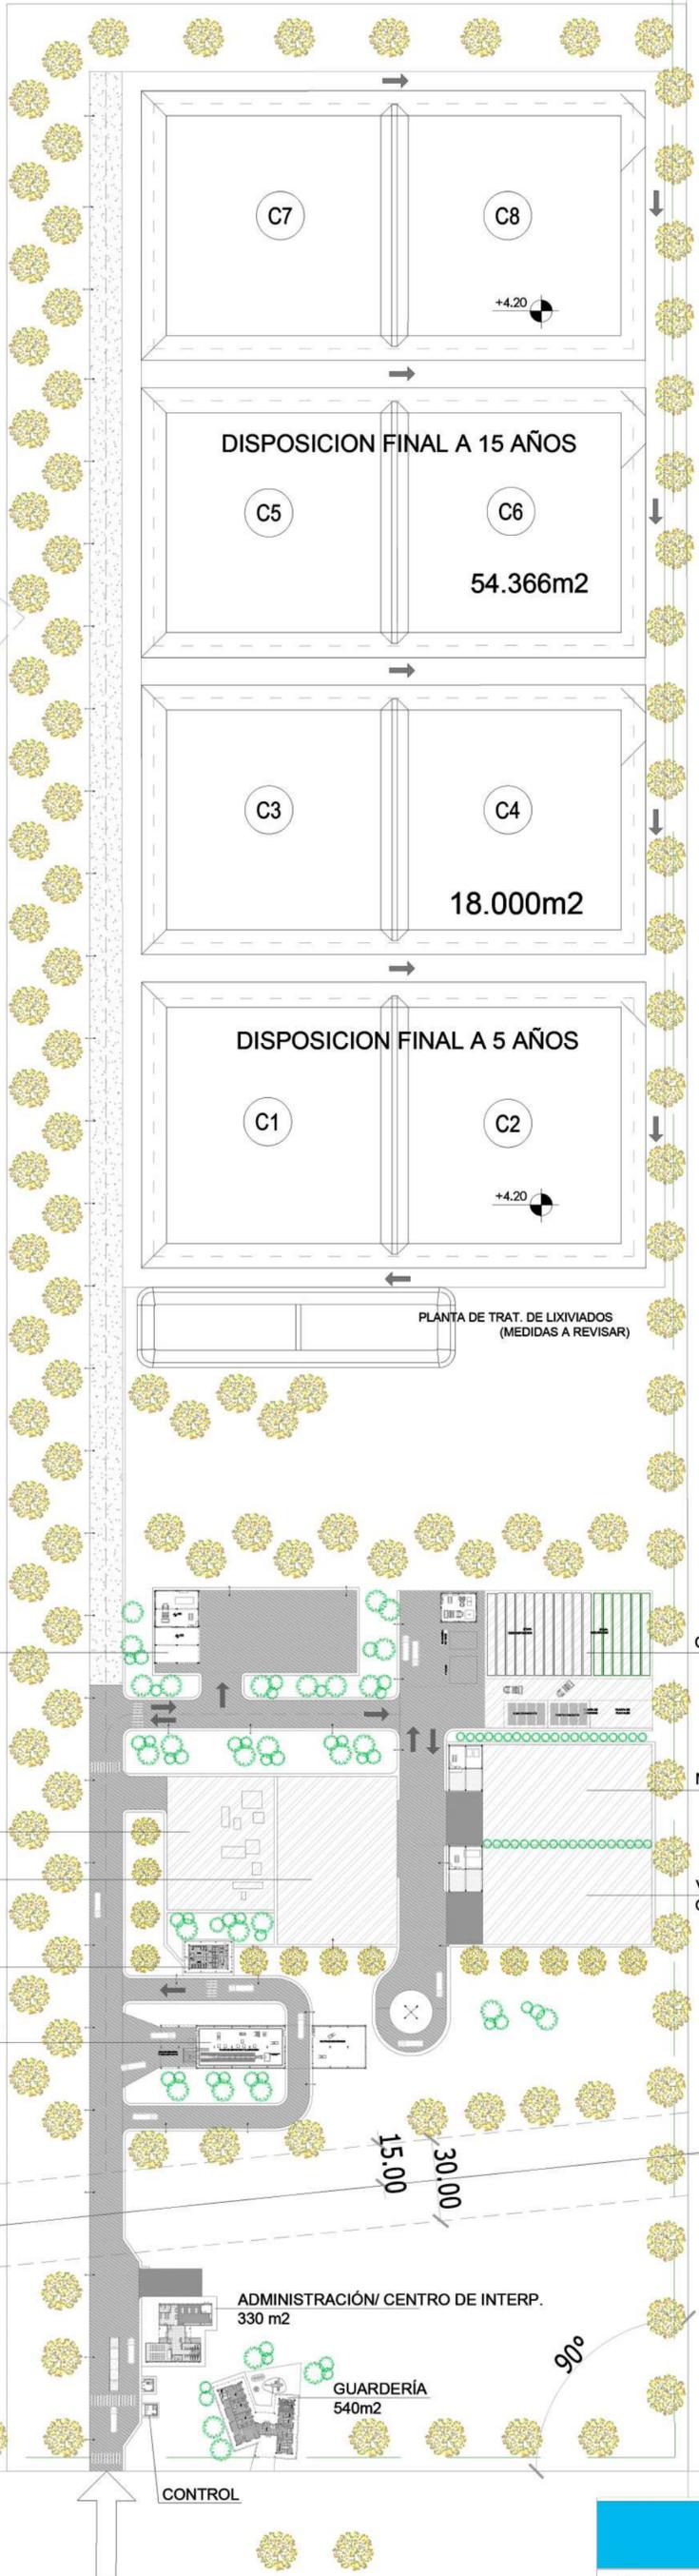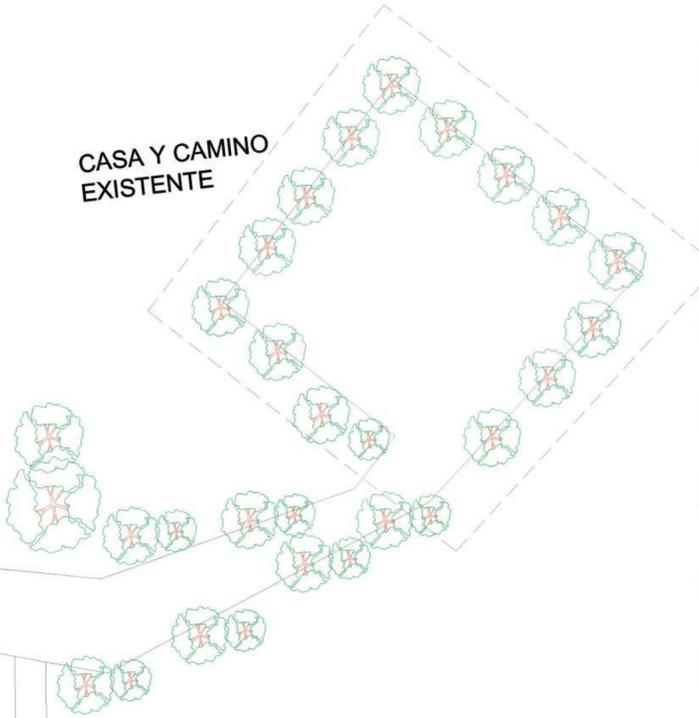

PLAYÓN DE ÁRIDOS
2200m2

COMPOST
4630m2

PLAYÓN DE VOLUMINOSOS
2220m2
ACOPIO DE FARDOS/RAMAS
3550m2

NEUMATICOS

VOLUMINOSOS Y GALPON DE VIDRIOS

VESTUARIOS

PLANTA DE SEPARACIÓN
750m2 cubiertos

ADMINISTRACIÓN/ CENTRO DE INTERP.
330 m2

GUARDERÍA
540m2

CONTROL

GASODUCTO

CAMINO DE TIERRA EXISTENTE

RUTA 20

502.50

115.21

Referencias
Playones y Caminos de Hº

Ministerio de Ambiente y Desarrollo Sostenible
Argentina

PROGRAMA PARA LA GESTIÓN DE RESIDUOS SÓLIDOS URBANOS (GIRSU)

PRODUCTO 1:
ECO PARQUE AMBIENTAL CHASCOSUS
CHASCOSUS IMPLANTACIÓN

ESCALAS/S:
1:3000






PLANOS:
PLANTA ARQUITECTURA

FECHA: 12/2020
ARCHIVO: Chascosus - Planta de disposición final

1503.50

1519.60

CASA Y CAMINO EXISTENTE

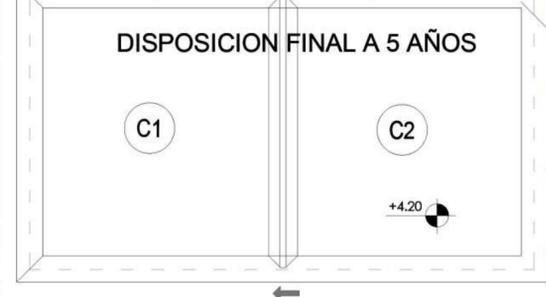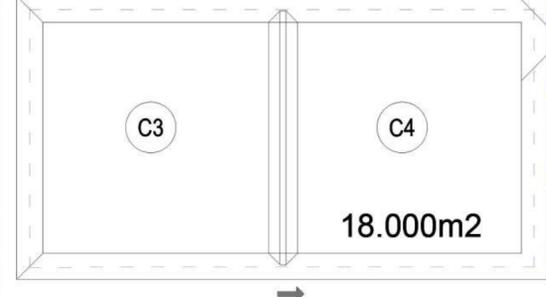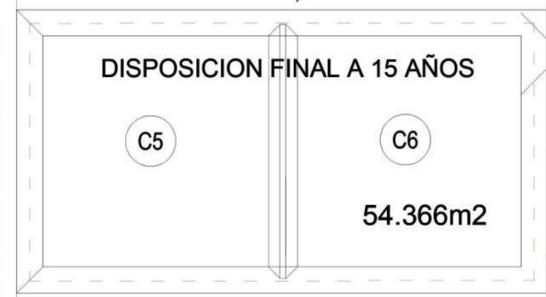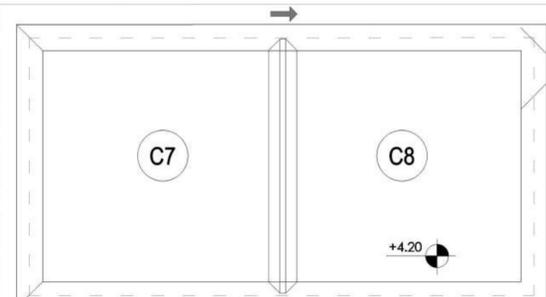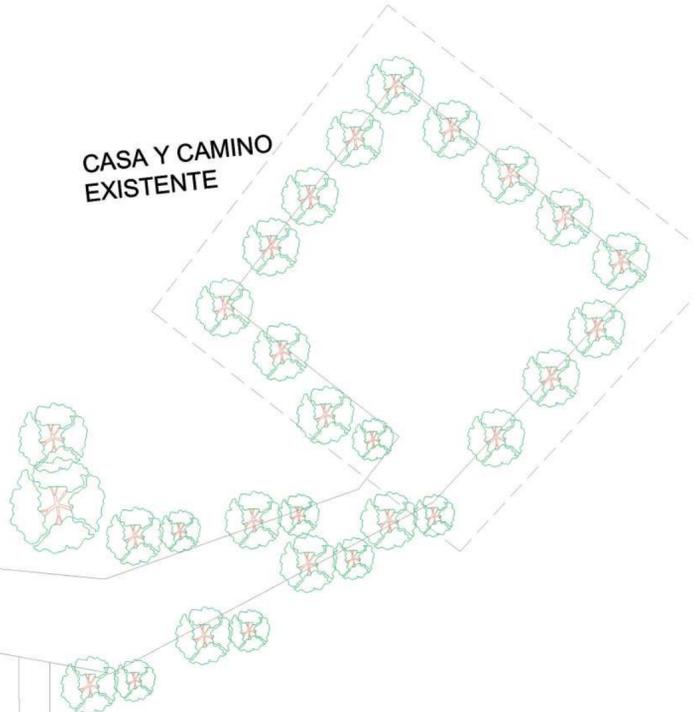

PLAYÓN DE ÁRIDOS 2200m2

COMPOST 4630m2

PLAYÓN DE VOLUMINOSOS 2220m2
ACOPIO DE FARDOS/RAMAS 3550m2

NEUMATICOS

VOLUMINOSOS Y GALPON DE VIDRIOS

VESTUARIOS

PLANTA DE SEPARACIÓN 750m2 cubiertos

CAMINO DE TIERRA EXISTENTE

GASODUCTO

ADMINISTRACIÓN/ CENTRO DE INTERP. 330 m2

GUARDERÍA 540m2

115.21

63.63

90°

90°

15.00

30.00

Referencias

Playones y Caminos de Hº

RUTA 20


CONTROL

502.50


Ministerio de Ambiente y Desarrollo Sostenible Argentina

PROGRAMA PARA LA GESTIÓN DE RESIDUOS SÓLIDOS URBANOS (GIRSU)


REVISO	PRODUCTO 1:
APROBO	ECO PARQUE AMBIENTAL CHASCOSUS CHASCOSUS IMPLANTACIÓN
ESCALAS/S:	PLANOS:
1:3000	PLANTA TECHO
FECHA: 12/2020	ARCHIVO: Chascosus - Planta de disposición final

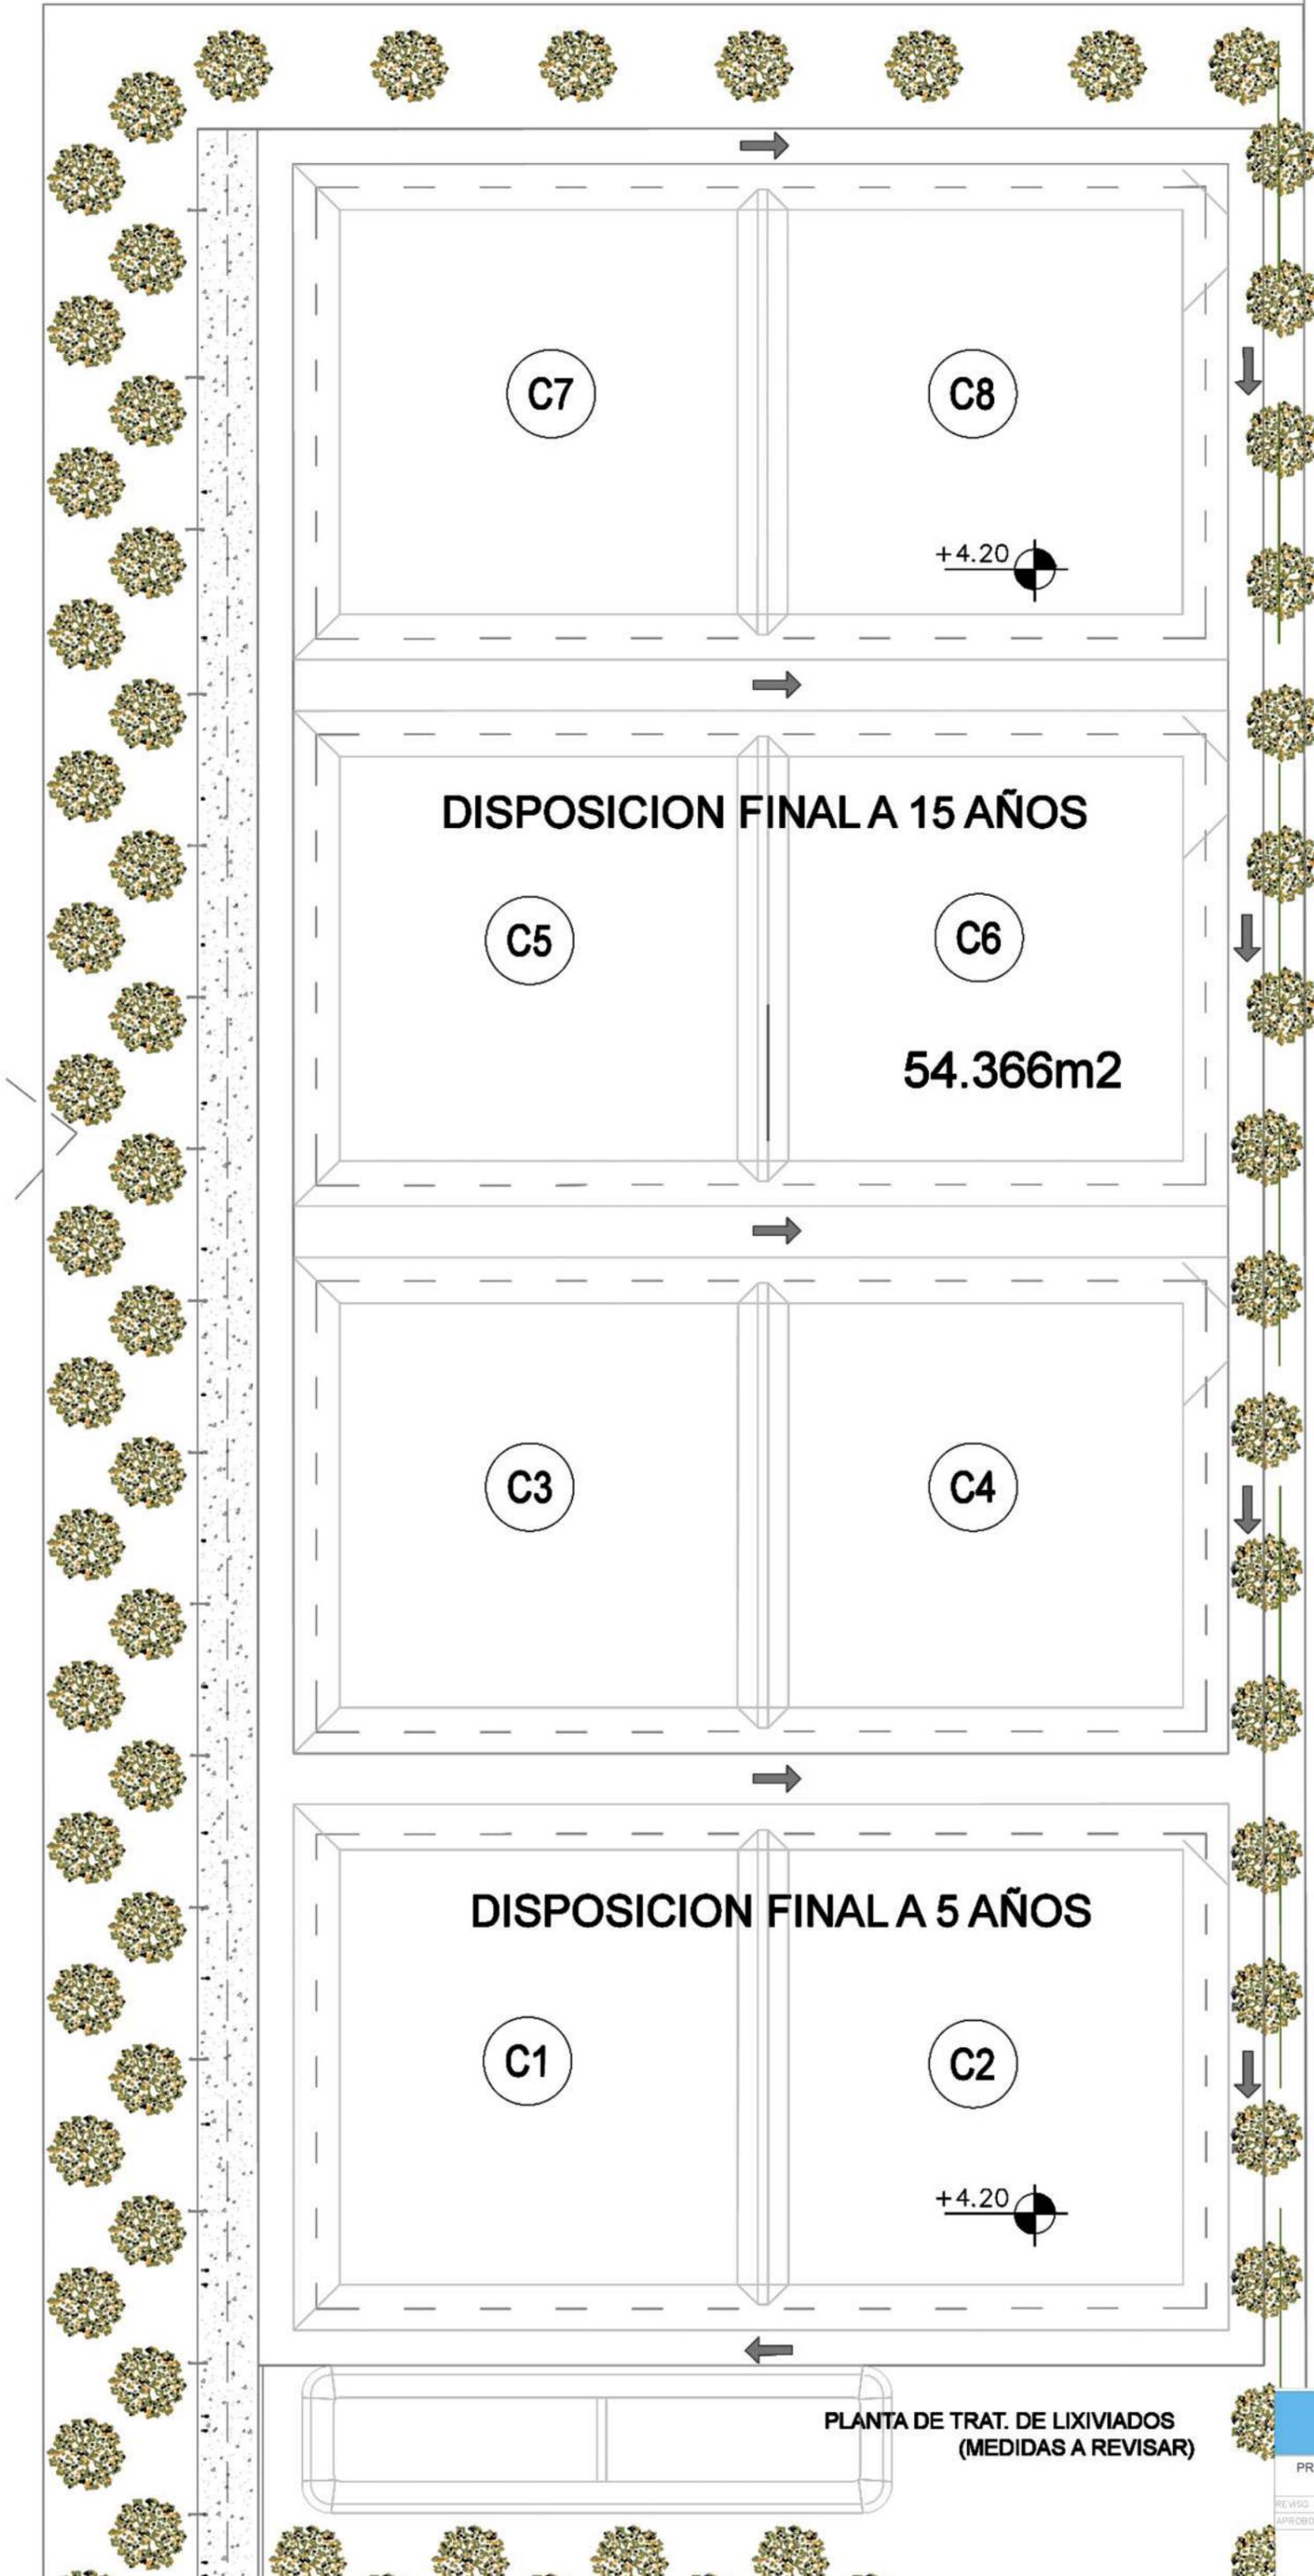


1. Infraestructura

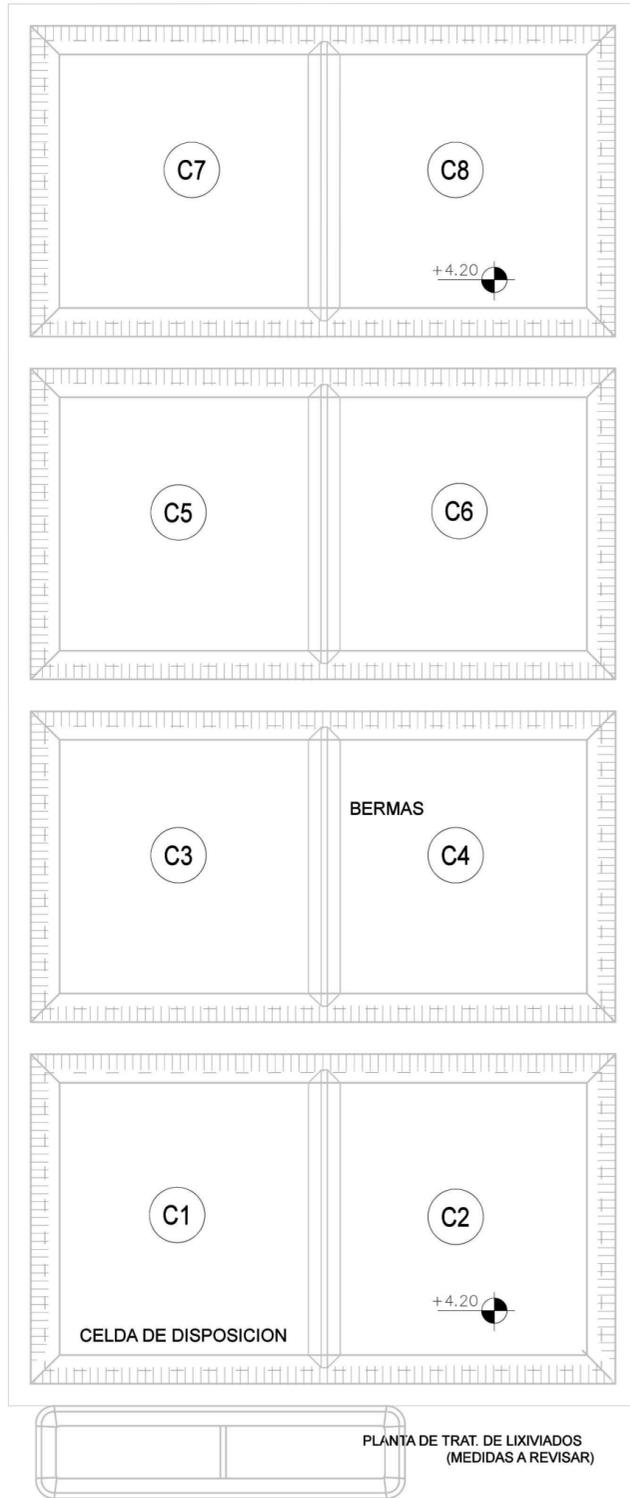


1. Disposicion

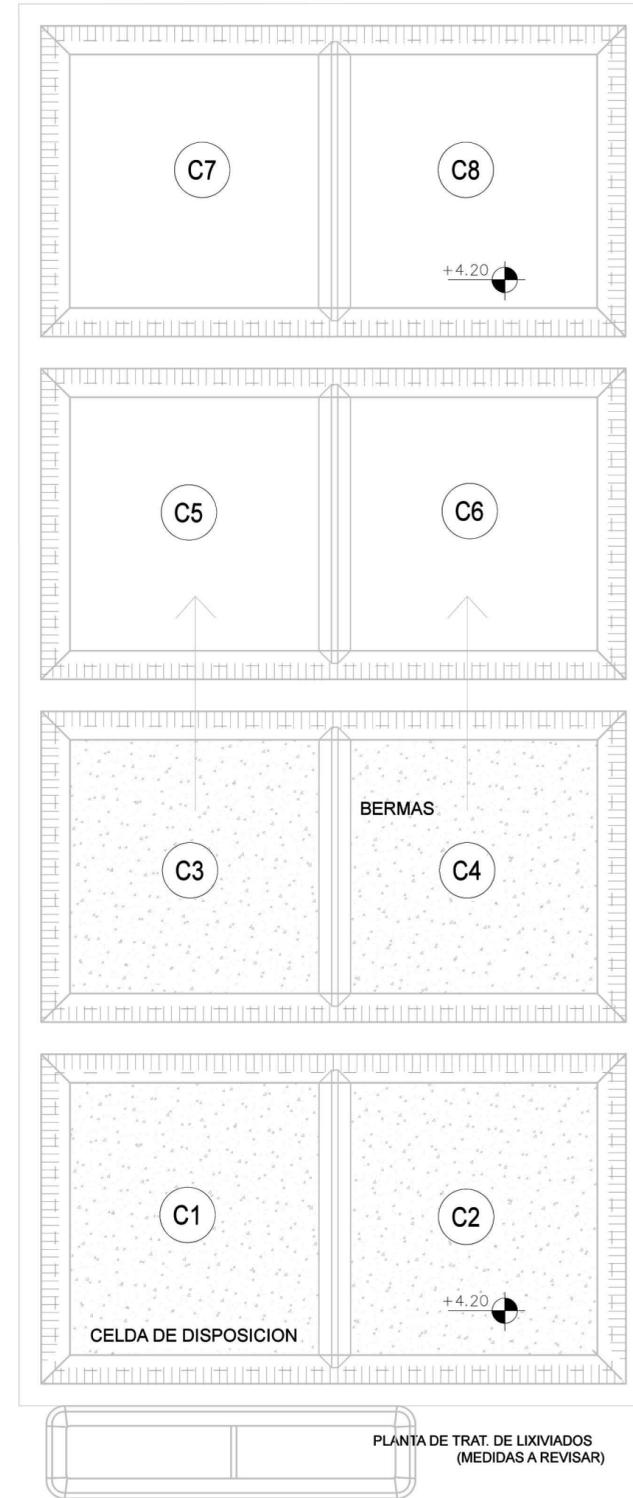


3. Cobertura y disposicion

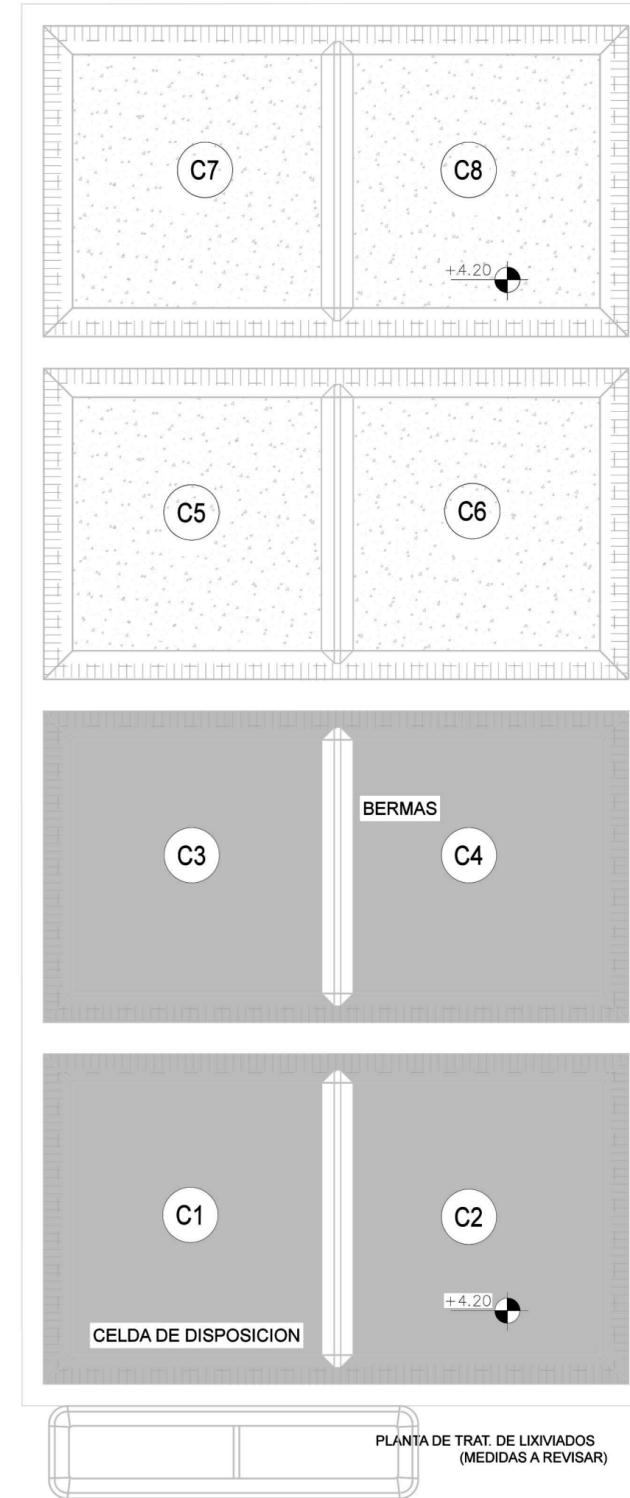


1. Conformacion final

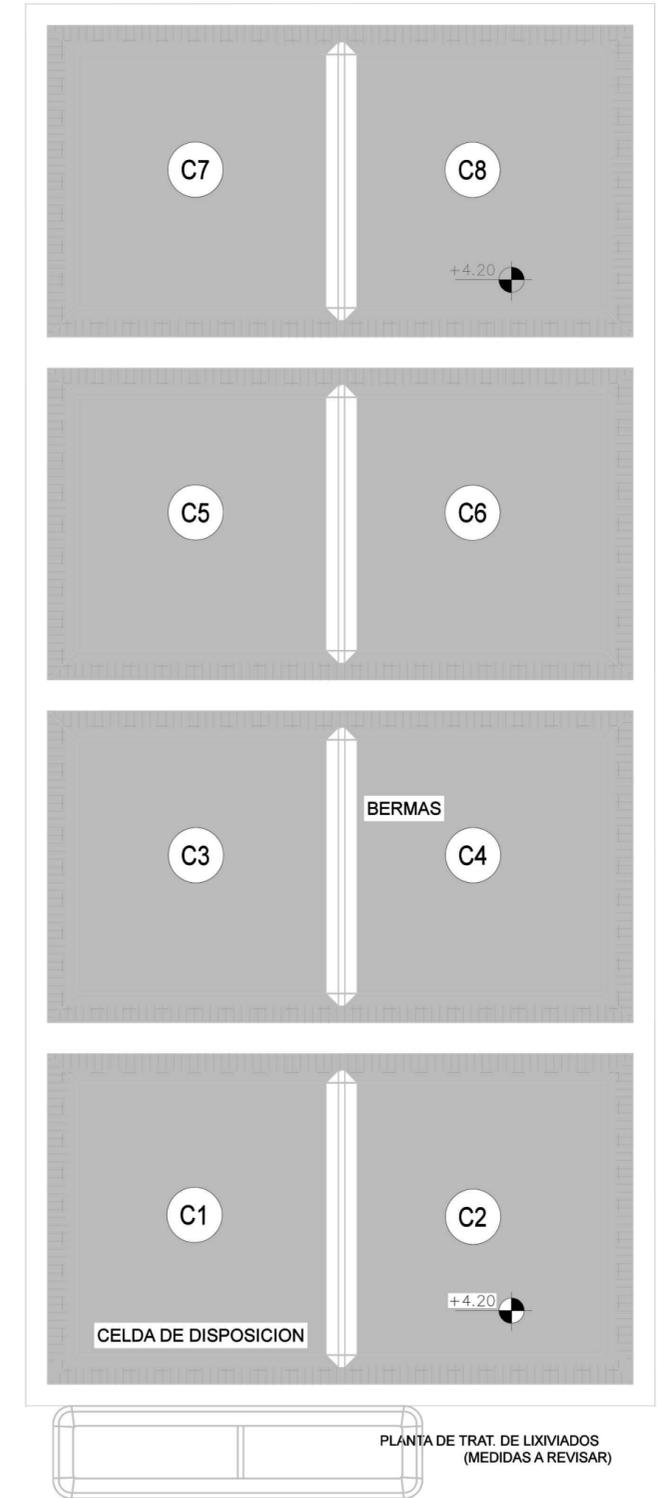

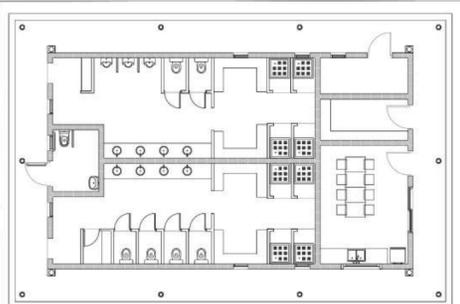

VESTUARIOS


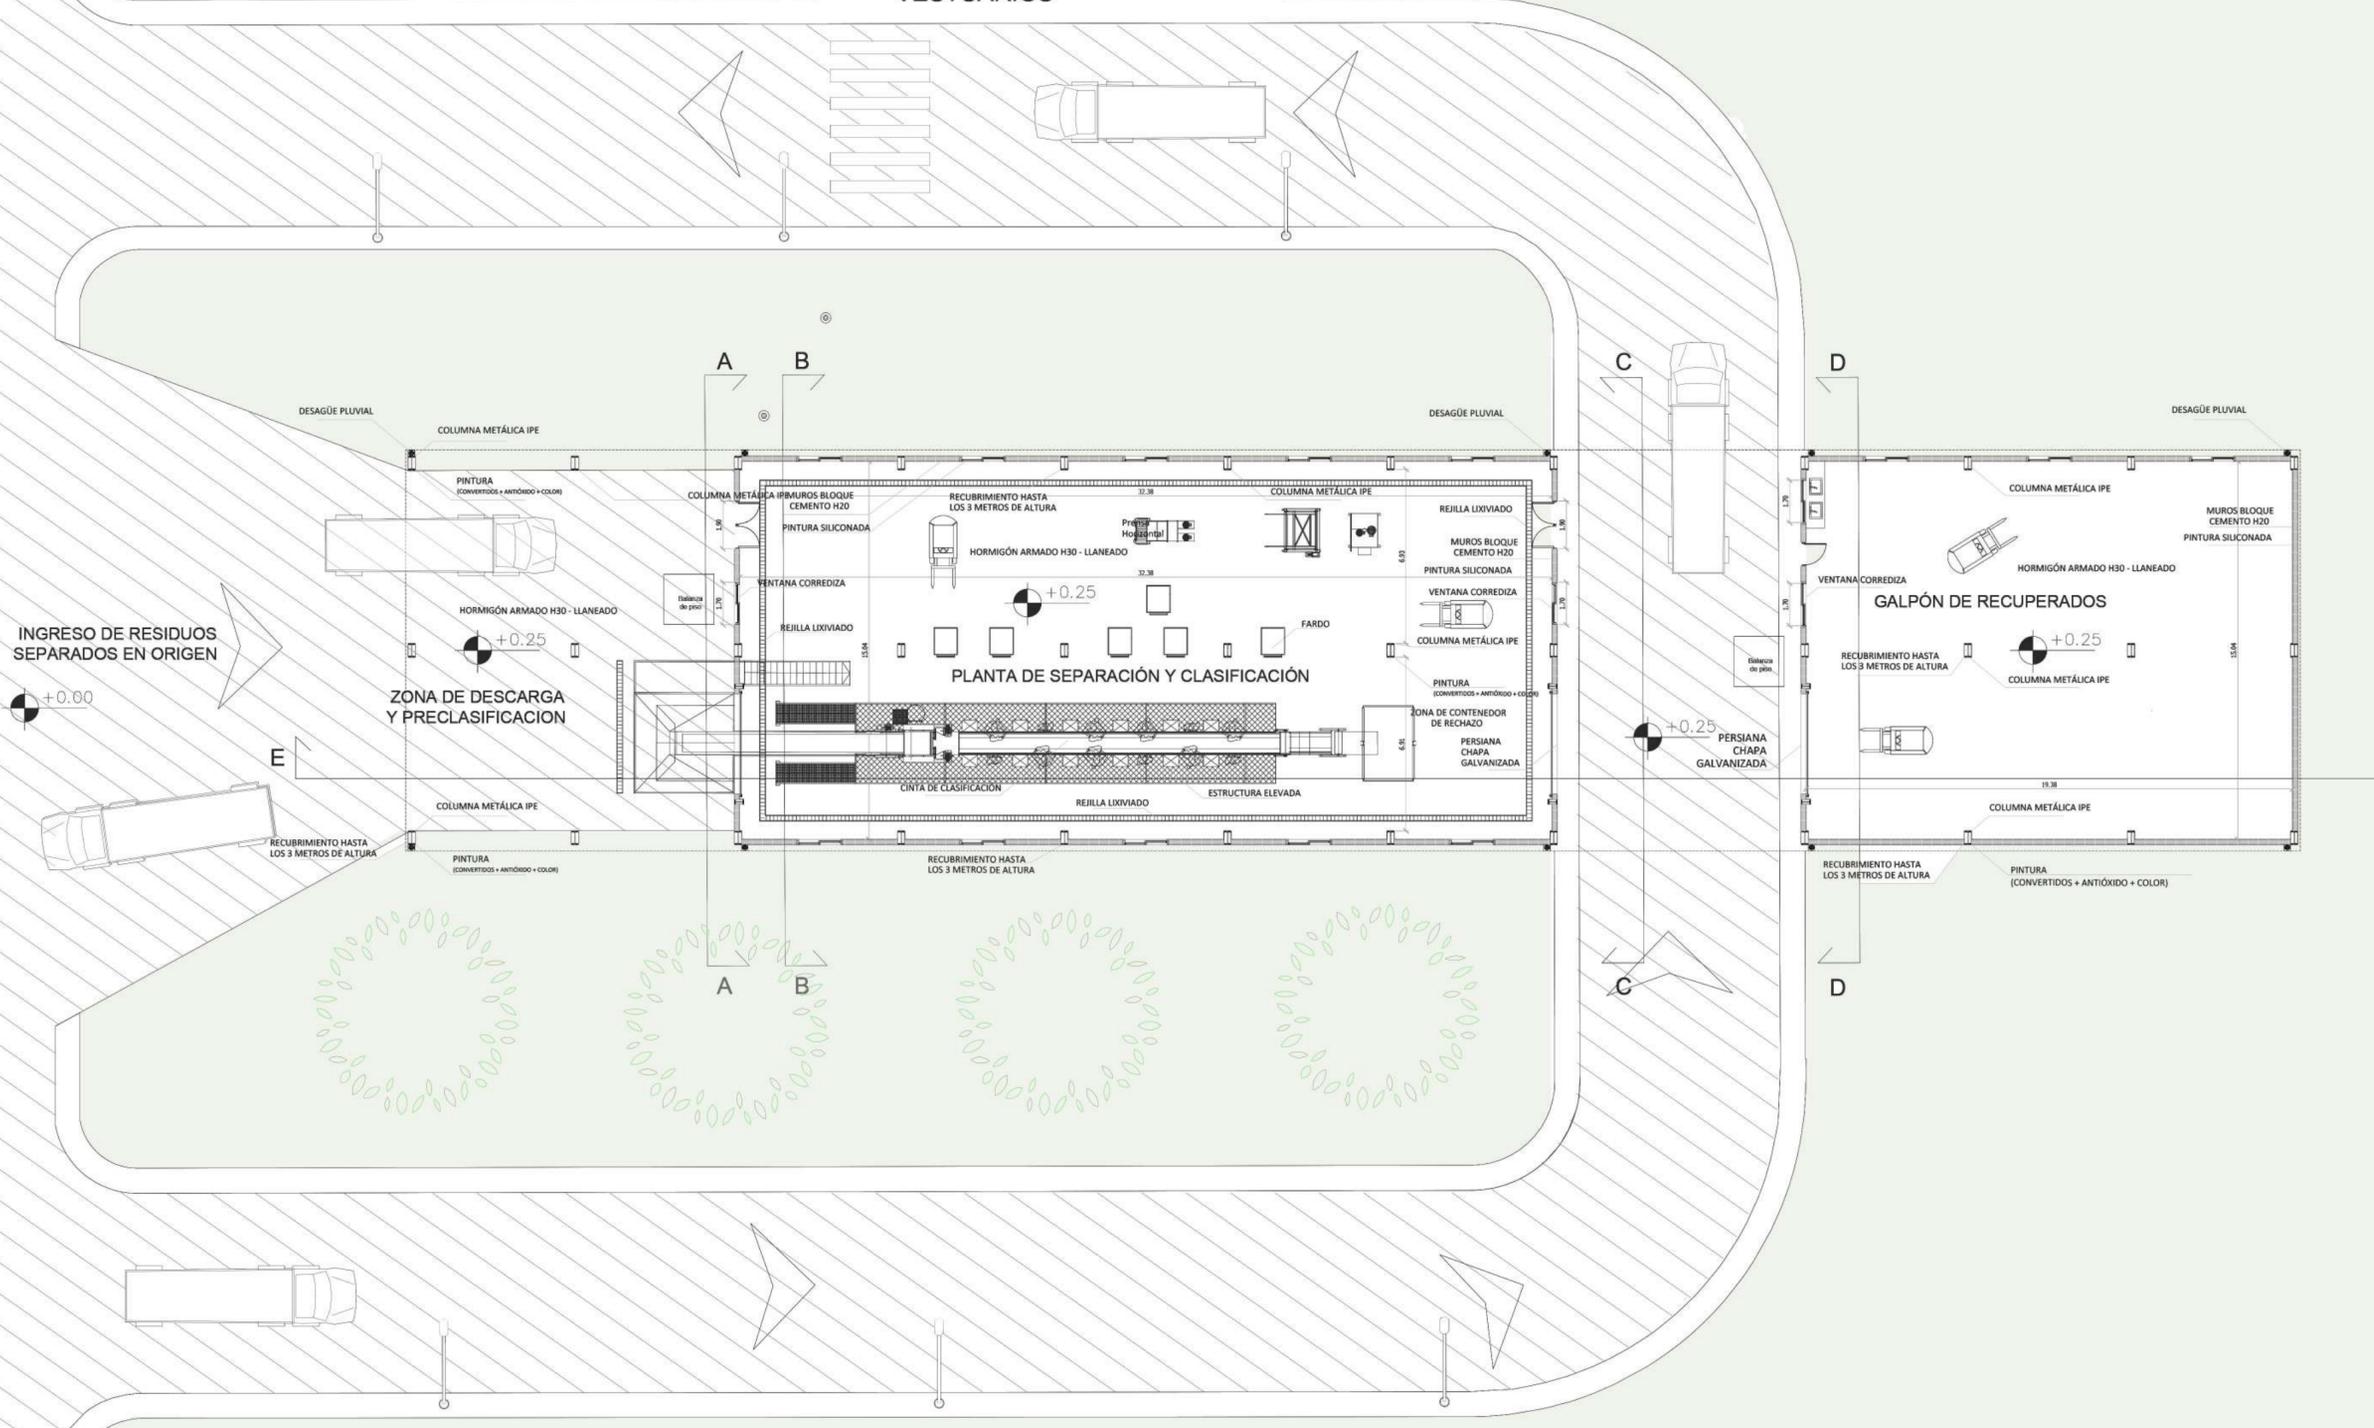


INGRESO DE RESIDUOS SEPARADOS EN ORIGEN


ZONA DE DESCARGA Y PRECLASIFICACION

PLANTA DE SEPARACIÓN Y CLASIFICACIÓN

GALPÓN DE RECUPERADOS

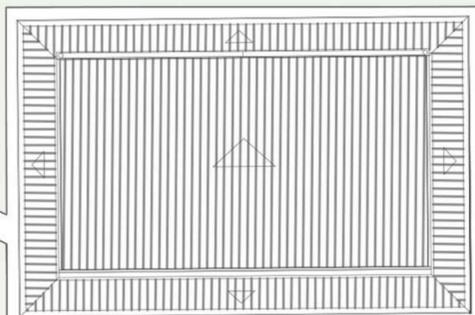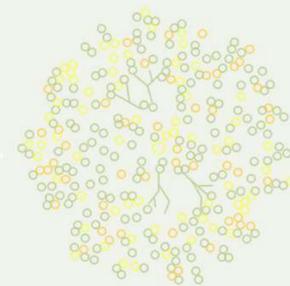

VESTUARIOS

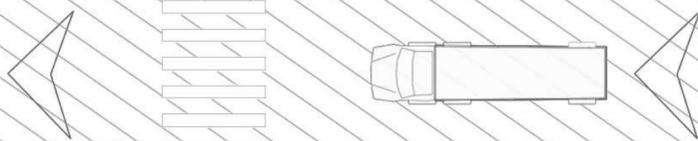

DESAGÜE PLUVIAL





13.20

32.40

10.08

19.80

+0.00

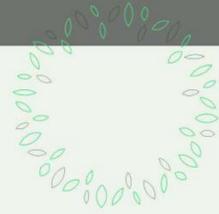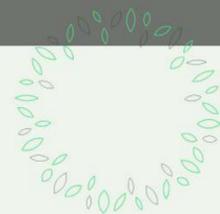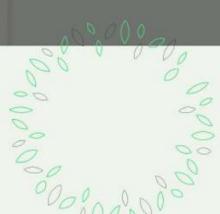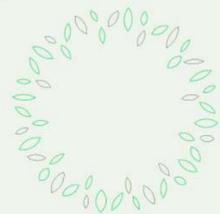

PLANTA DE SEPARACIÓN Y CLASIFICACIÓN



15.94





PROGRAMA PARA LA GESTIÓN DE RESIDUOS SÓLIDOS URBANOS (GIRSU)

ECO PARQUE AMBIENTAL CHASCOMUS
PLANTA DE SEPARACIÓN Y CLASIFICACIÓN

REVISADO	PROYECTO	PLANO
APROBADO	FECHA: 12/2020	ARCHIVO: Chascomús - Planta de Separación y Clasificación
ESCALA: 1:100		PLANO: PLANTA DE TECHOS


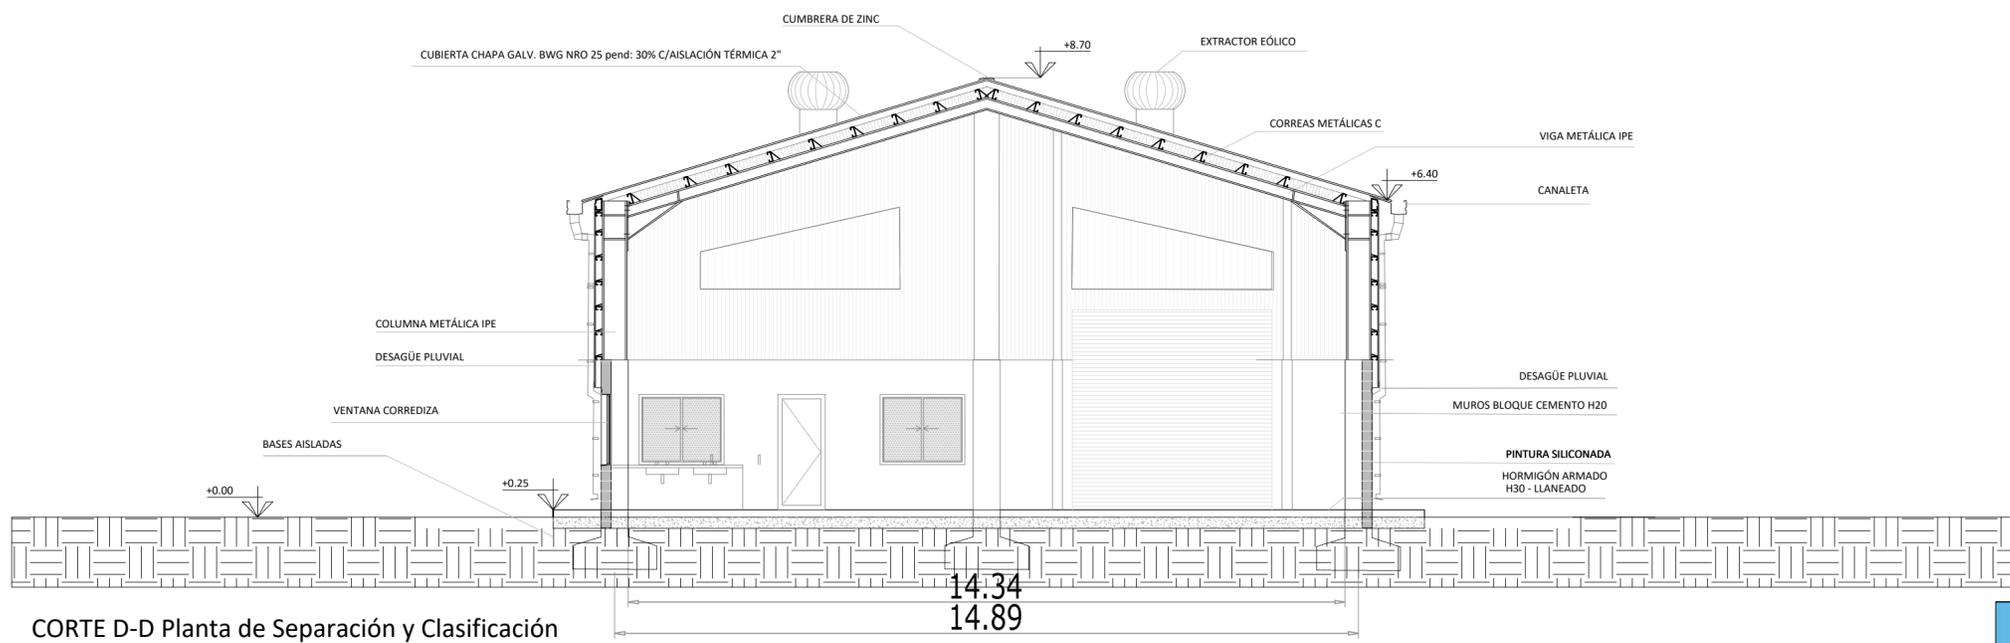
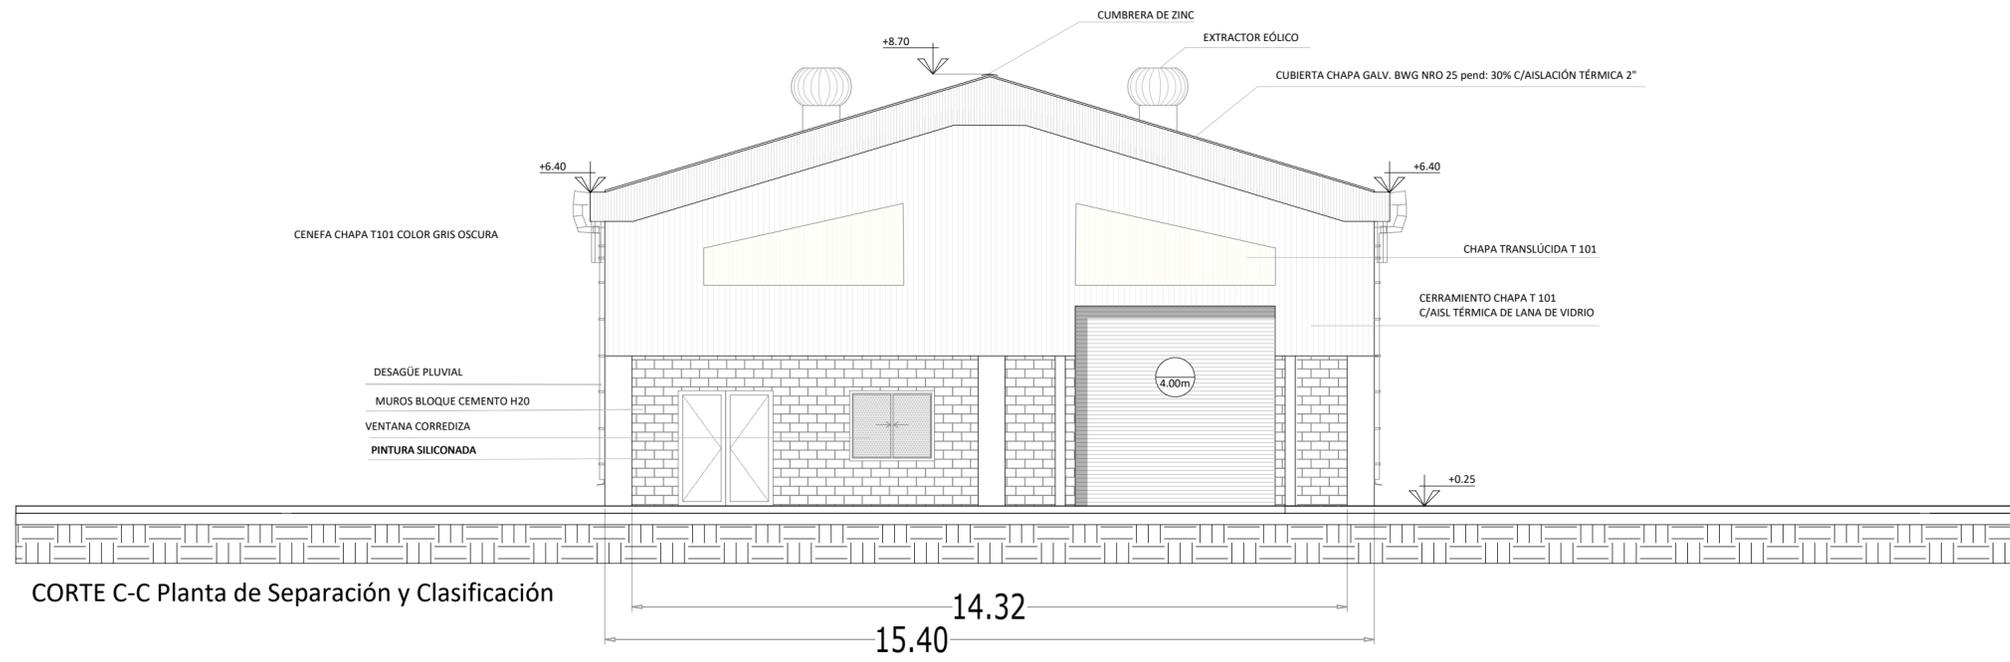



 Ministerio de Ambiente y Desarrollo Sostenible Argentina			
PROGRAMA PARA LA GESTIÓN DE RESIDUOS SÓLIDOS URBANOS (GIRSU)			
REVISO		PRODUCTO 1:	ECOPARQUE AMBIENTAL CHASCOMÚS
APROBO			PLANTA DE SEPARACIÓN
		ESCALAS/S:	PLANOS:
		1: 100	CORTES
		FECHA: 01/2021	ARCHIVO: Planta de Separación

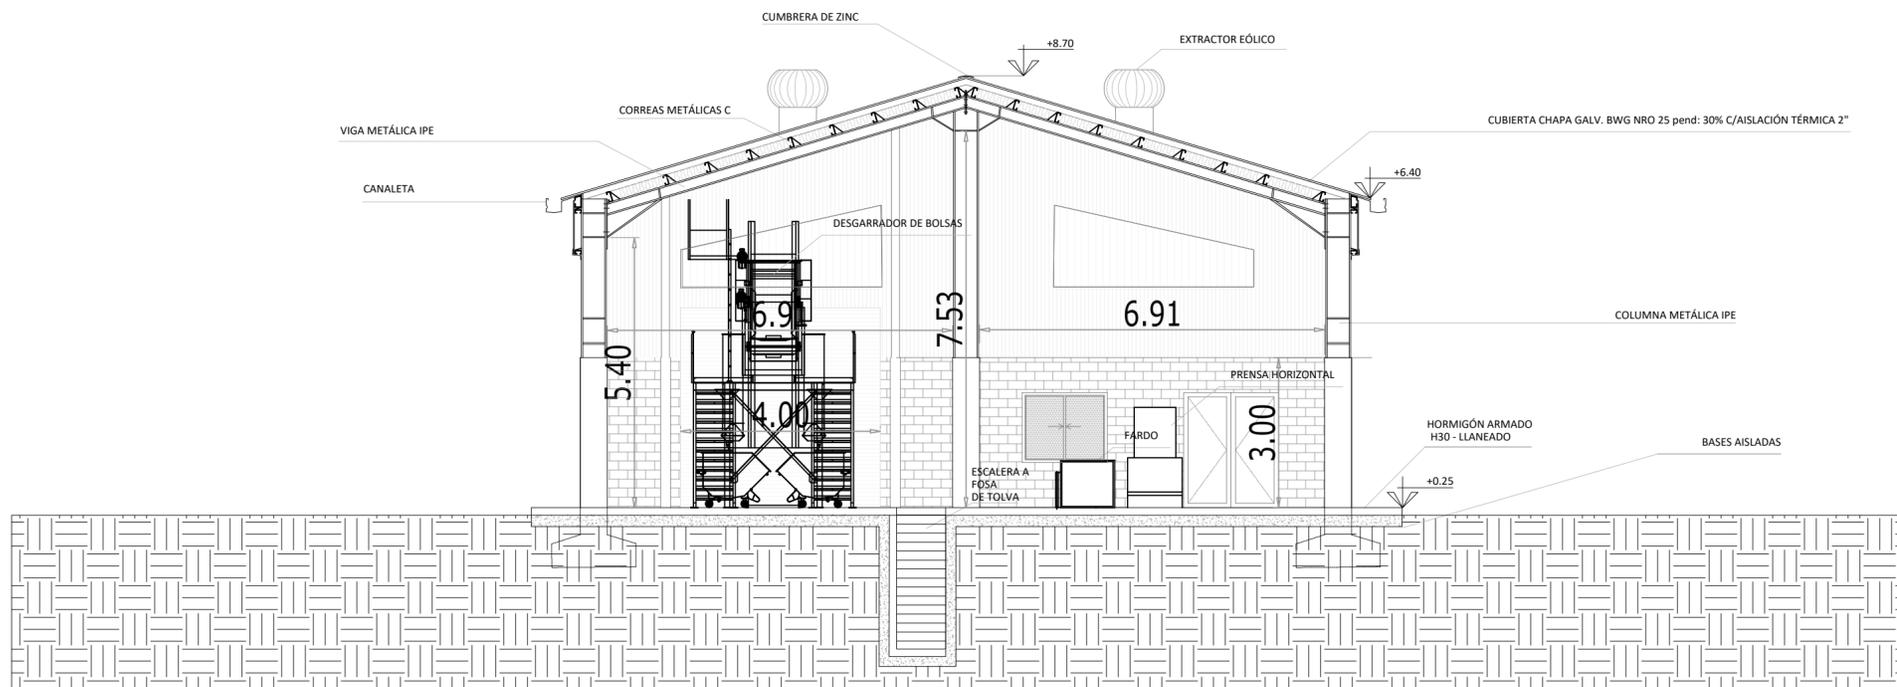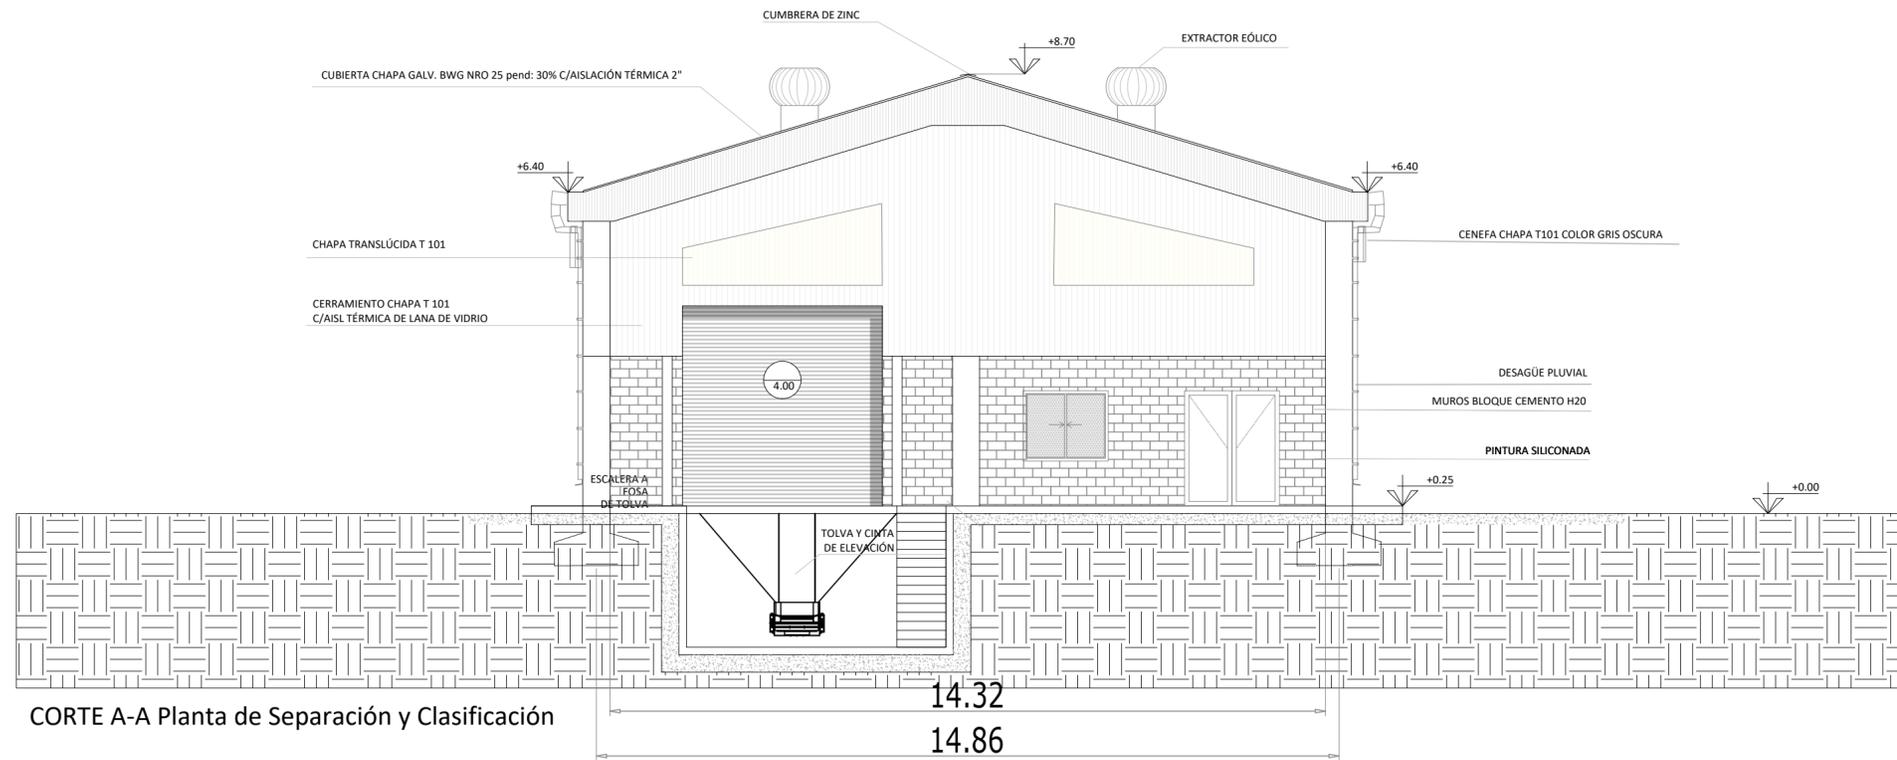


CORTE B-B Planta de Separación y Clasificación

 Ministerio de Ambiente y Desarrollo Sostenible Argentina	
PROGRAMA PARA LA GESTIÓN DE RESIDUOS SÓLIDOS URBANOS (GIRSU)	
REVISO APROBO	PRODUCTO 1: ECOPARQUE AMBIENTAL CHASCOMÚS PLANTA DE SEPARACIÓN
ESCALAS/S: 1:100	PLANOS: CORTES
FECHA: 01/2021	ARCHIVO: Planta de Separación

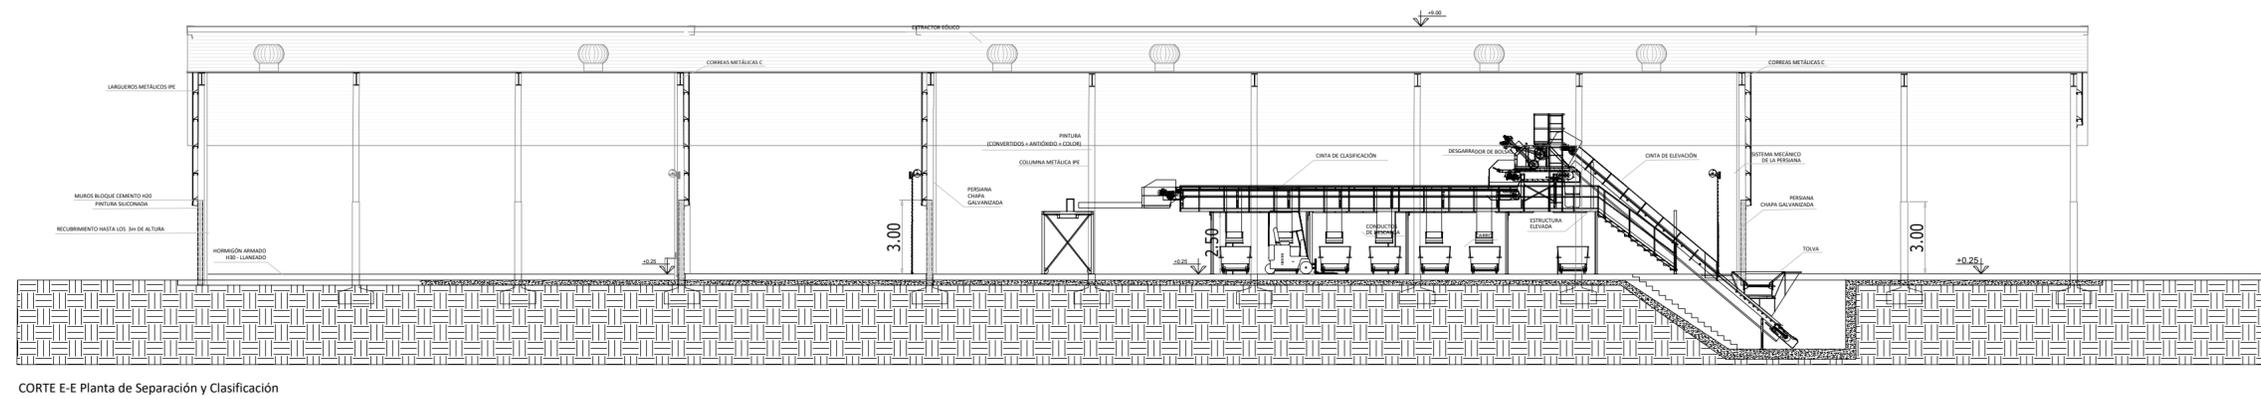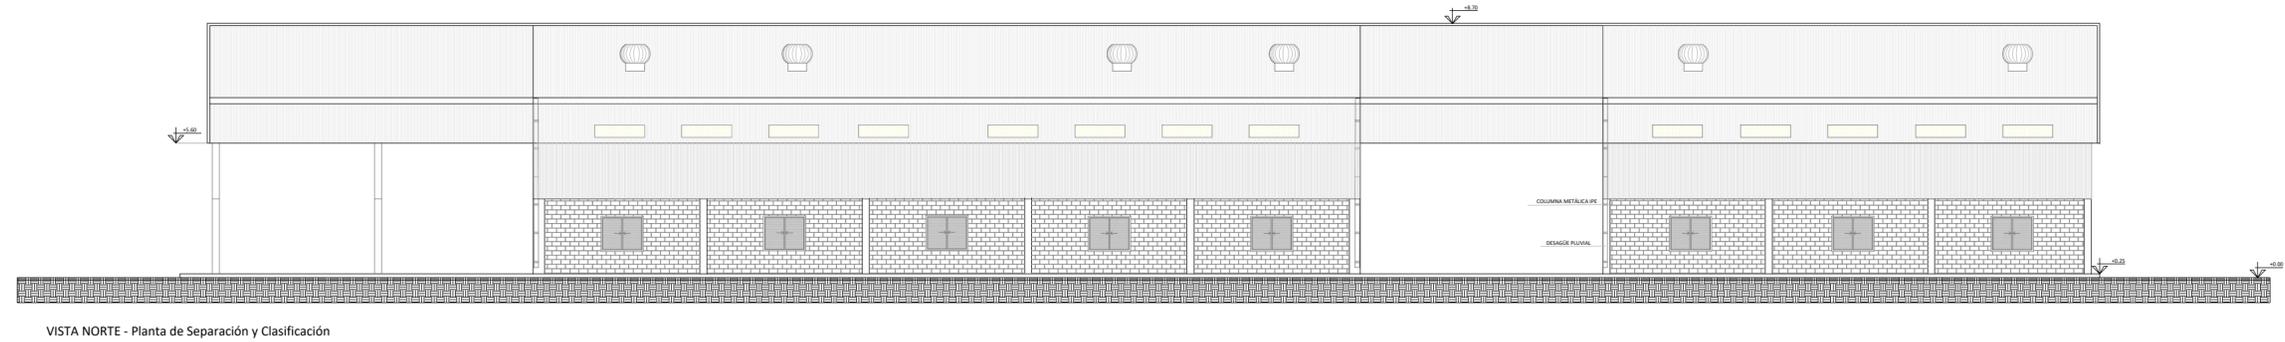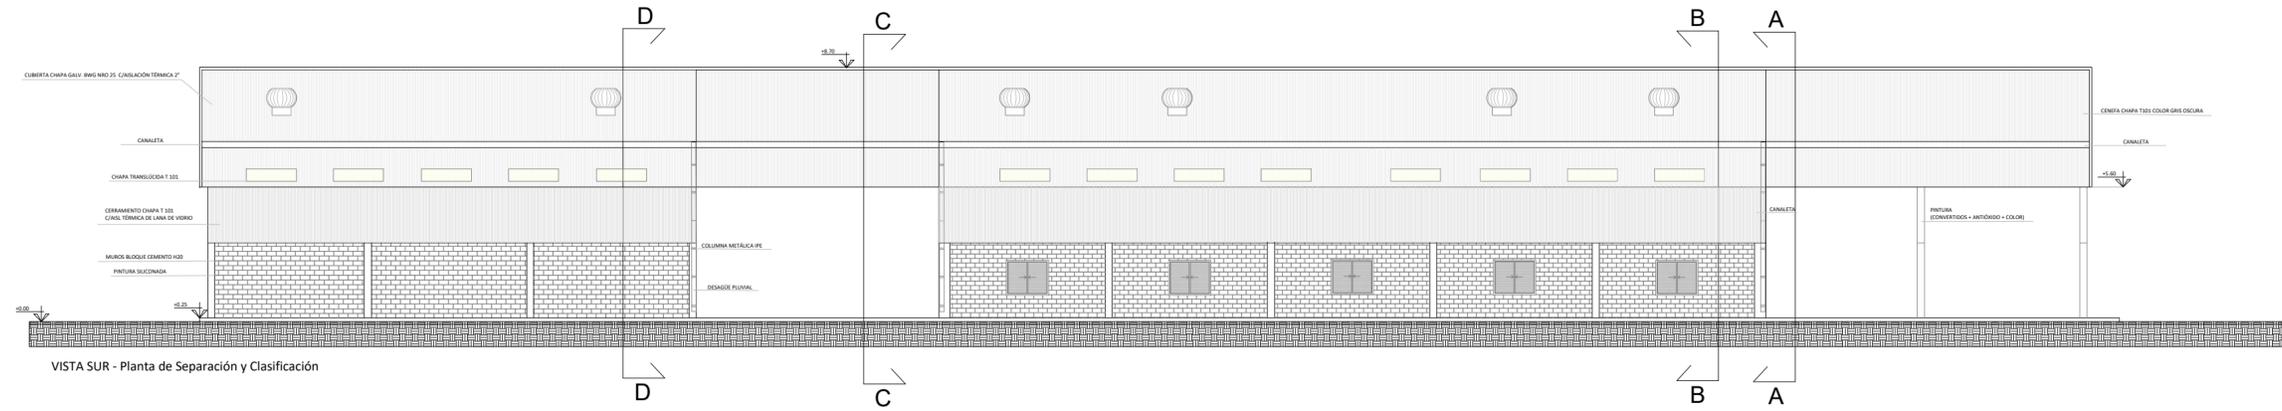



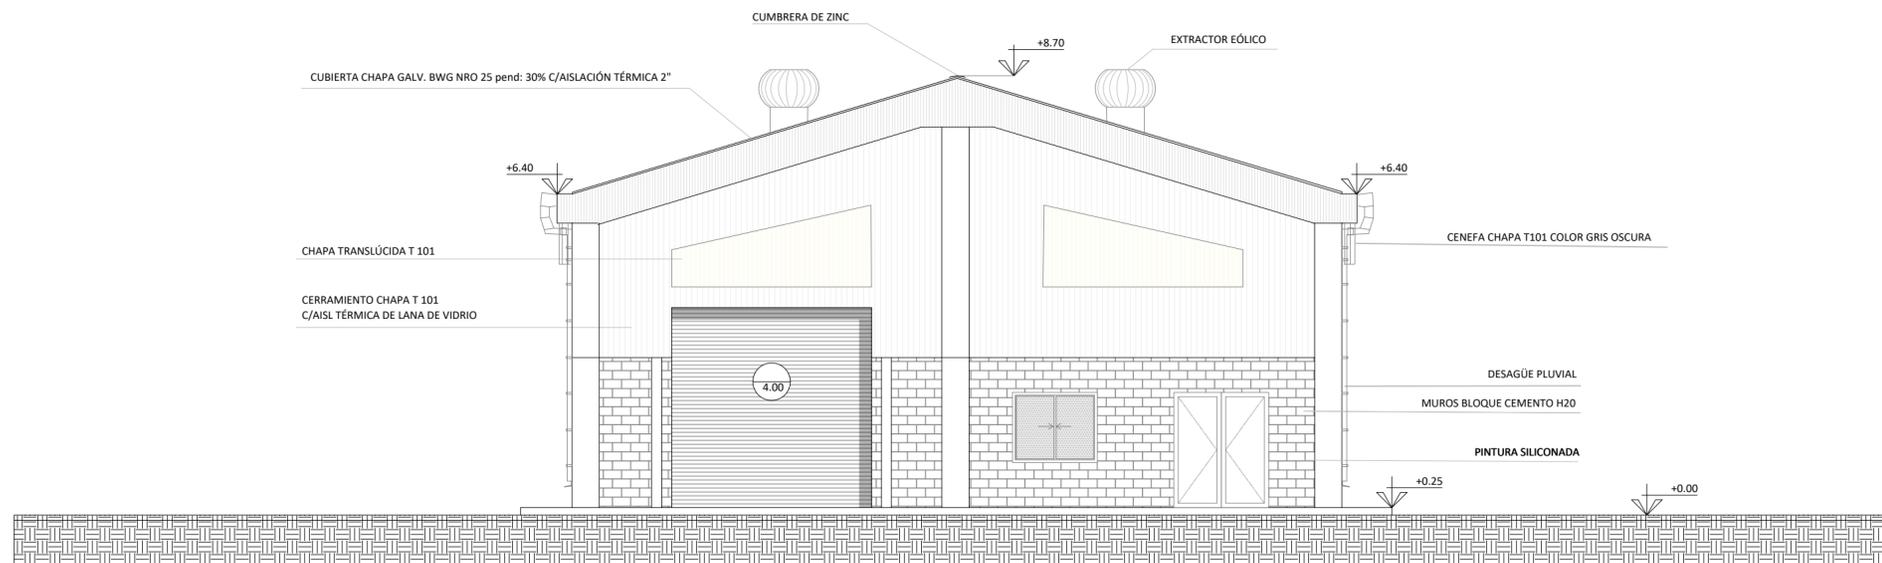


VISTA ESTE - Planta de Separación y Clasificación

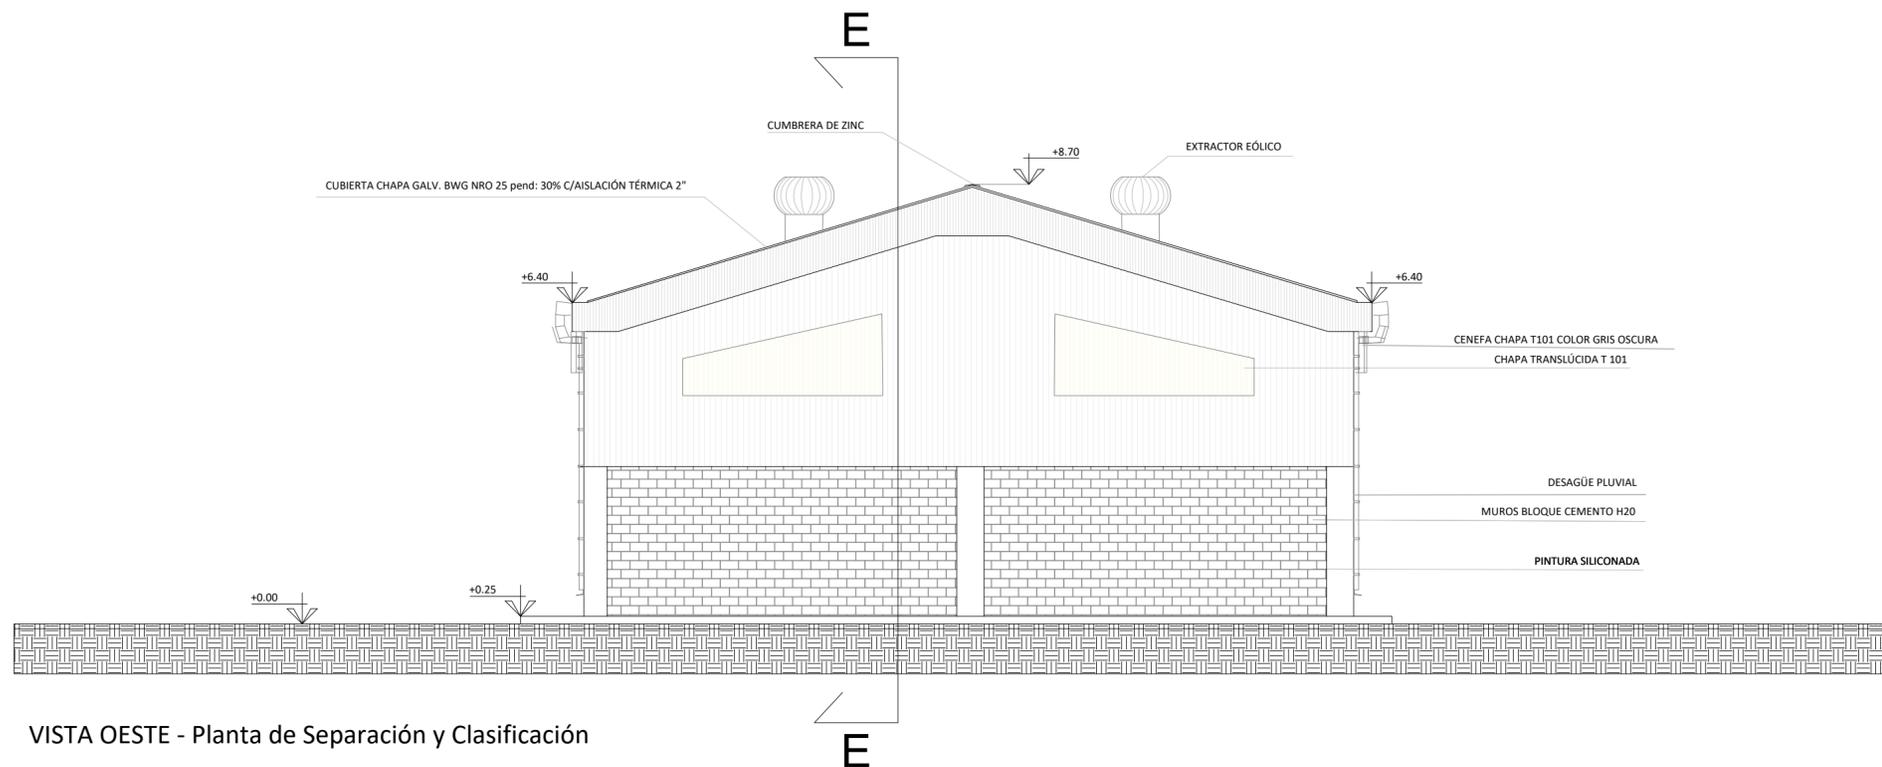

VISTA OESTE - Planta de Separación y Clasificación

 Ministerio de Ambiente y Desarrollo Sostenible Argentina	
PROGRAMA PARA LA GESTIÓN DE RESIDUOS SÓLIDOS URBANOS (GIRSU)	
REVISO: _____ APROBO: _____	PRODUCTO 1: ECOPARQUE AMBIENTAL CHASCÓMUS PLANTA DE SEPARACIÓN
ESCALAS/S: 1:100	PLANOS: VISTAS
FECHA: 01/2021	ARCHIVO: Planta de Separación

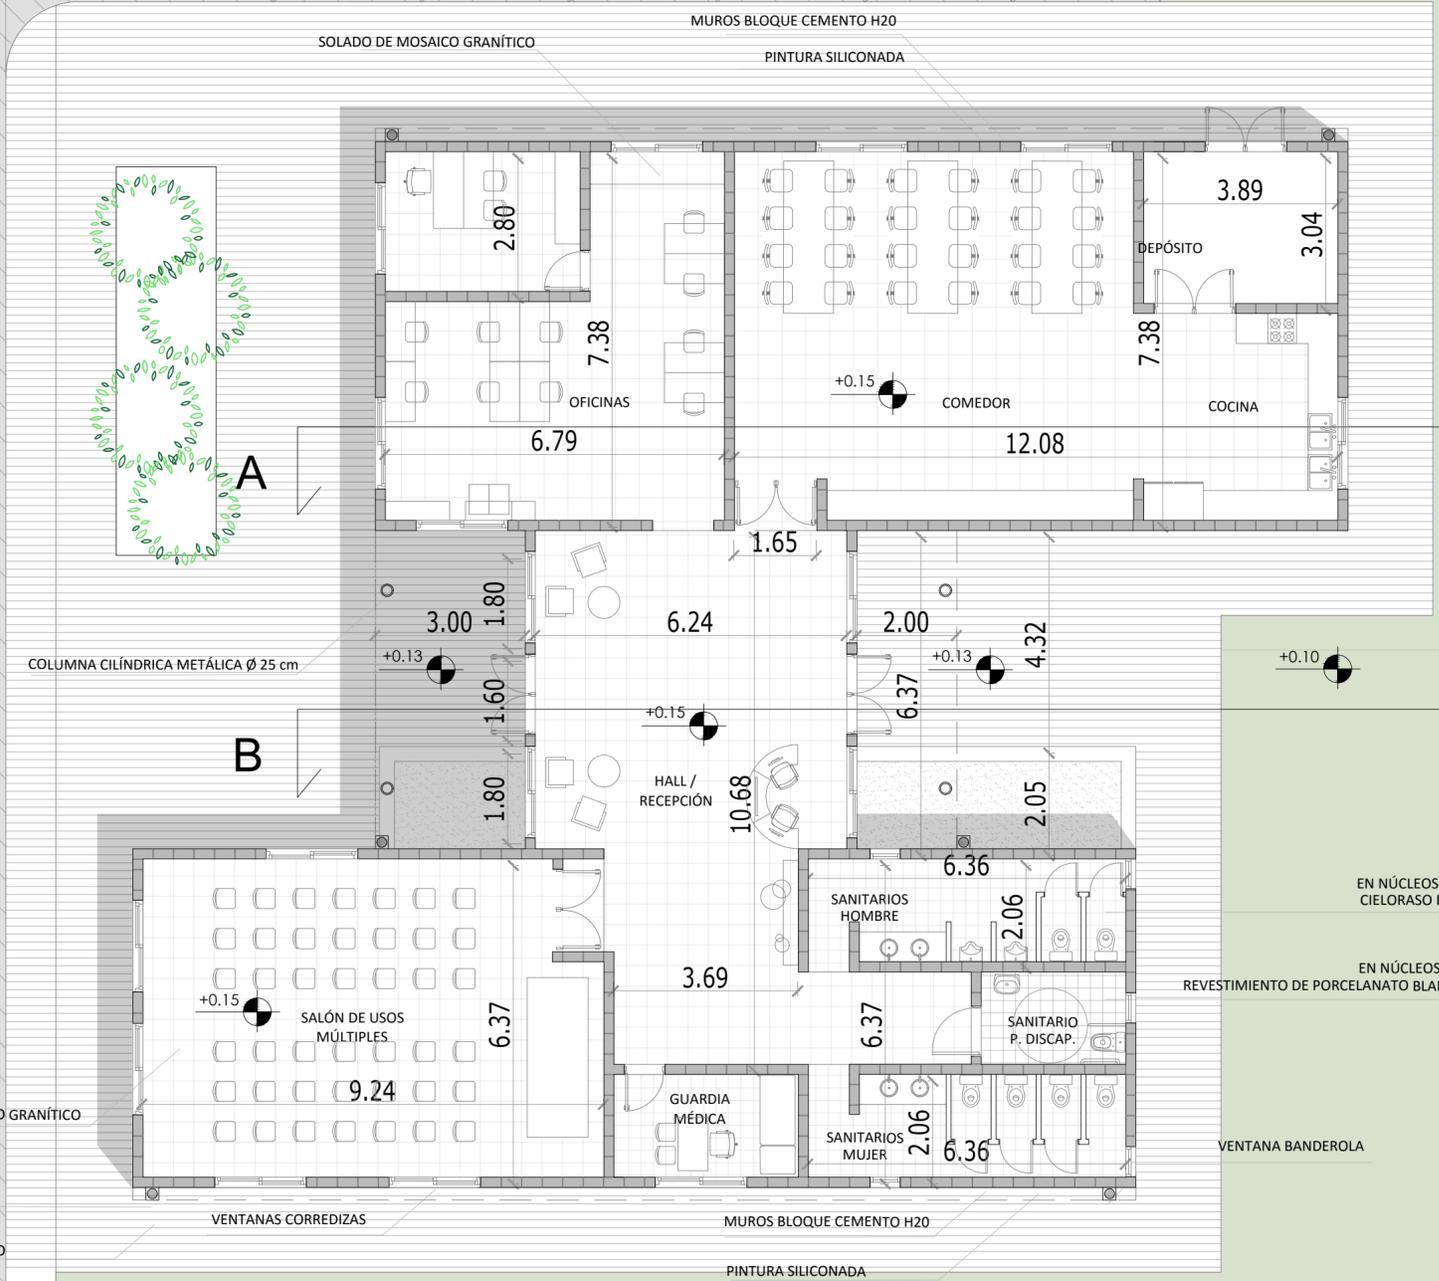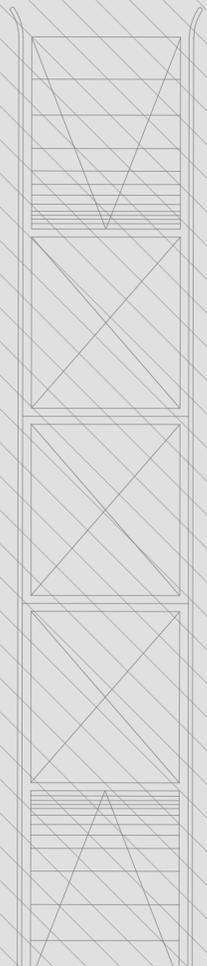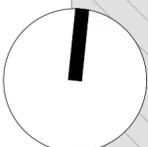

SOLADO DE MOSAICO GRANÍTICO
 DESAGÜE PLUVIAL
 HORMIGÓN PEINADO

SALA DE GRUPO
 ELECTRÓGENO

DESAGÜE PLUVIAL

EN NÚCLEOS SANITARIOS:
 CIELORASO PLACA VERDE




EN NÚCLEOS SANITARIOS:
 REVESTIMIENTO DE PORCELANATO BLANCO h:2.50 m

VENTANA BANDEROLA

Referencias

Playones y Caminos de H°

PROGRAMA PARA LA GESTIÓN DE RESIDUOS SÓLIDOS URBANOS (GIRSU)	
REVISO	PRODUCTO 1:
APROBO	ECOPARQUE AMBIENTAL CHASCOMÚS CENTRO INTERPRETACIÓN AMBIENTAL
ESCALAS/S:	PLANOS:
1: 100	PLANTA DE ARQUITECTURA
FECHA: 01/2021	ARCHIVO: Chascomús - Centro de Interpretación ambiental

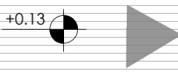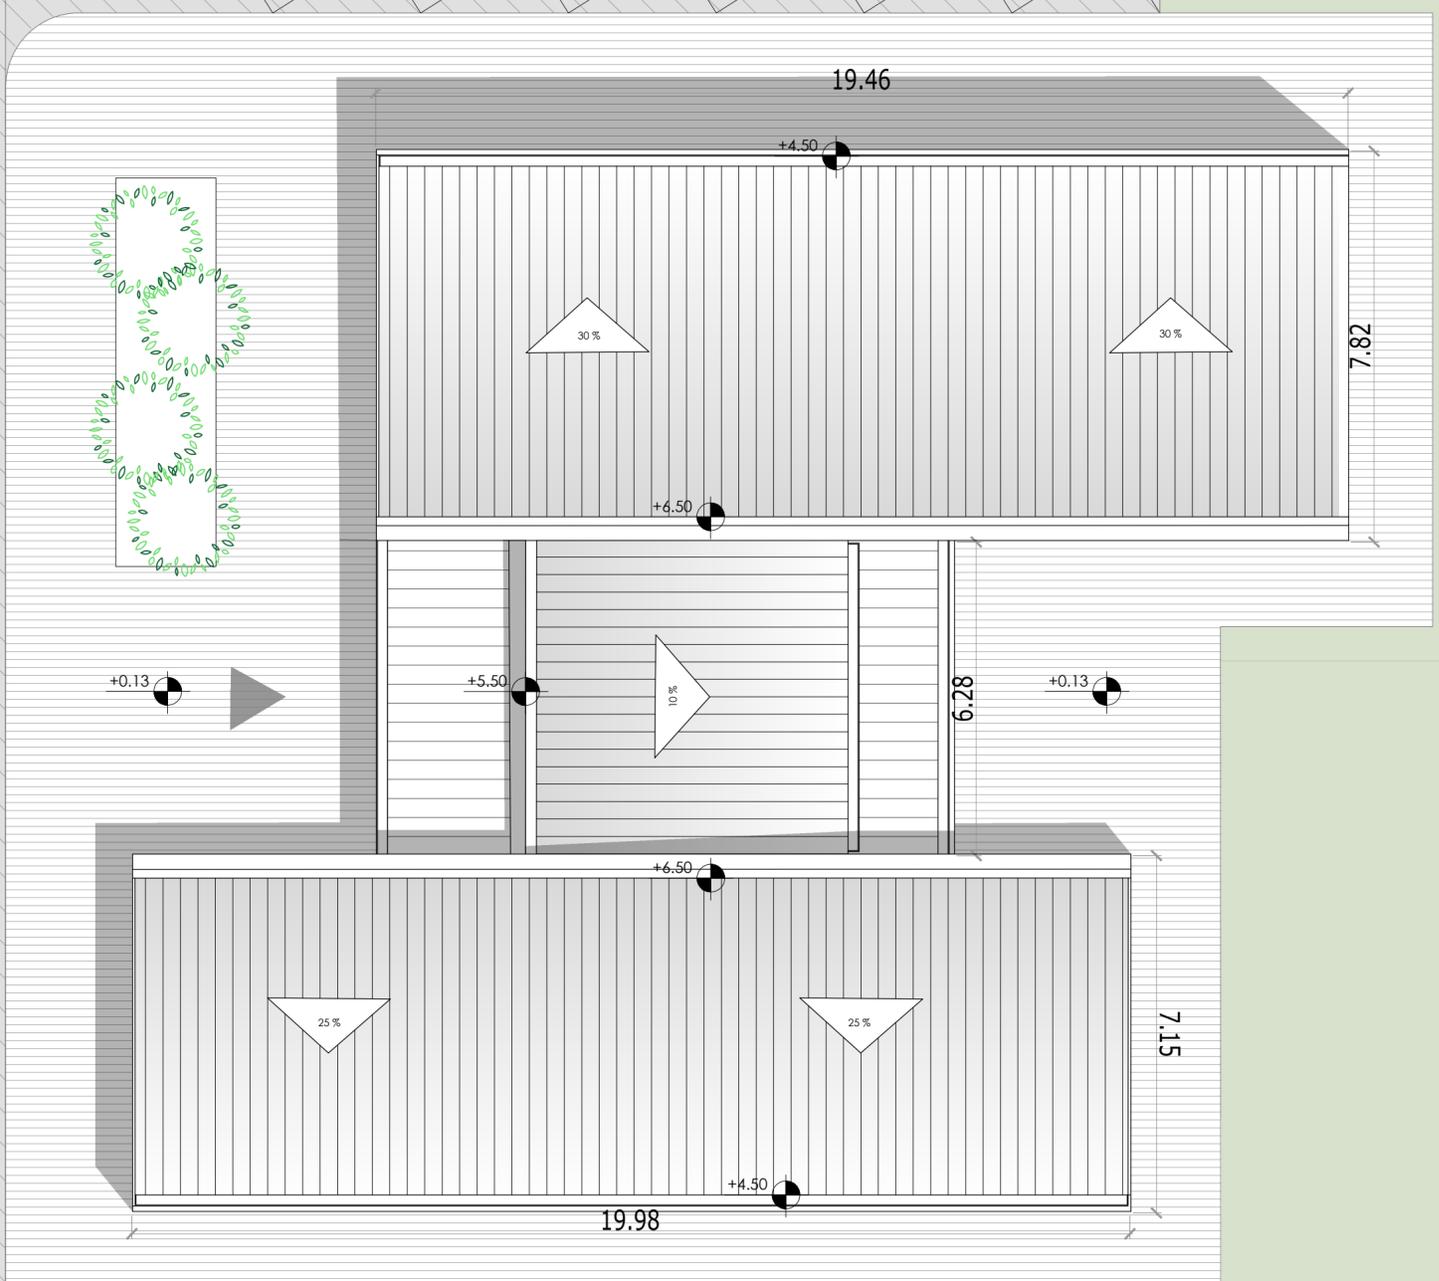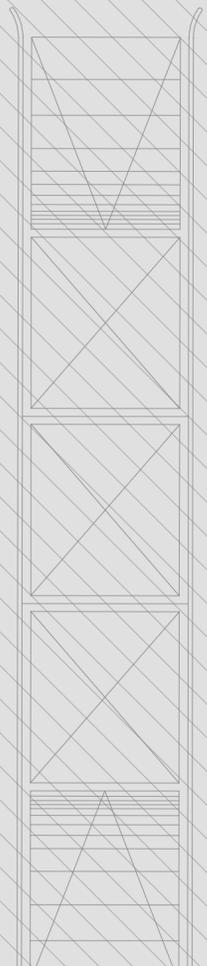


SALA DE GRUPO
ELECTRÓGENO


Referencias
 Playones y Caminos de H°

		PROGRAMA PARA LA GESTIÓN DE RESIDUOS SÓLIDOS URBANOS (GIRSU)	
		REVISO	PRODUCTO 1:
APROBO		ECOPARQUE AMBIENTAL CHASCOMÚS CENTRO INTERPRETACIÓN AMBIENTAL	
	ESCALAS/S:	PLANOS:	
	1: 100	PLANTA DE TECHOS	
	FECHA: 01/2021	ARCHIVO: Chascomús - Centro de Interpretación ambiental	




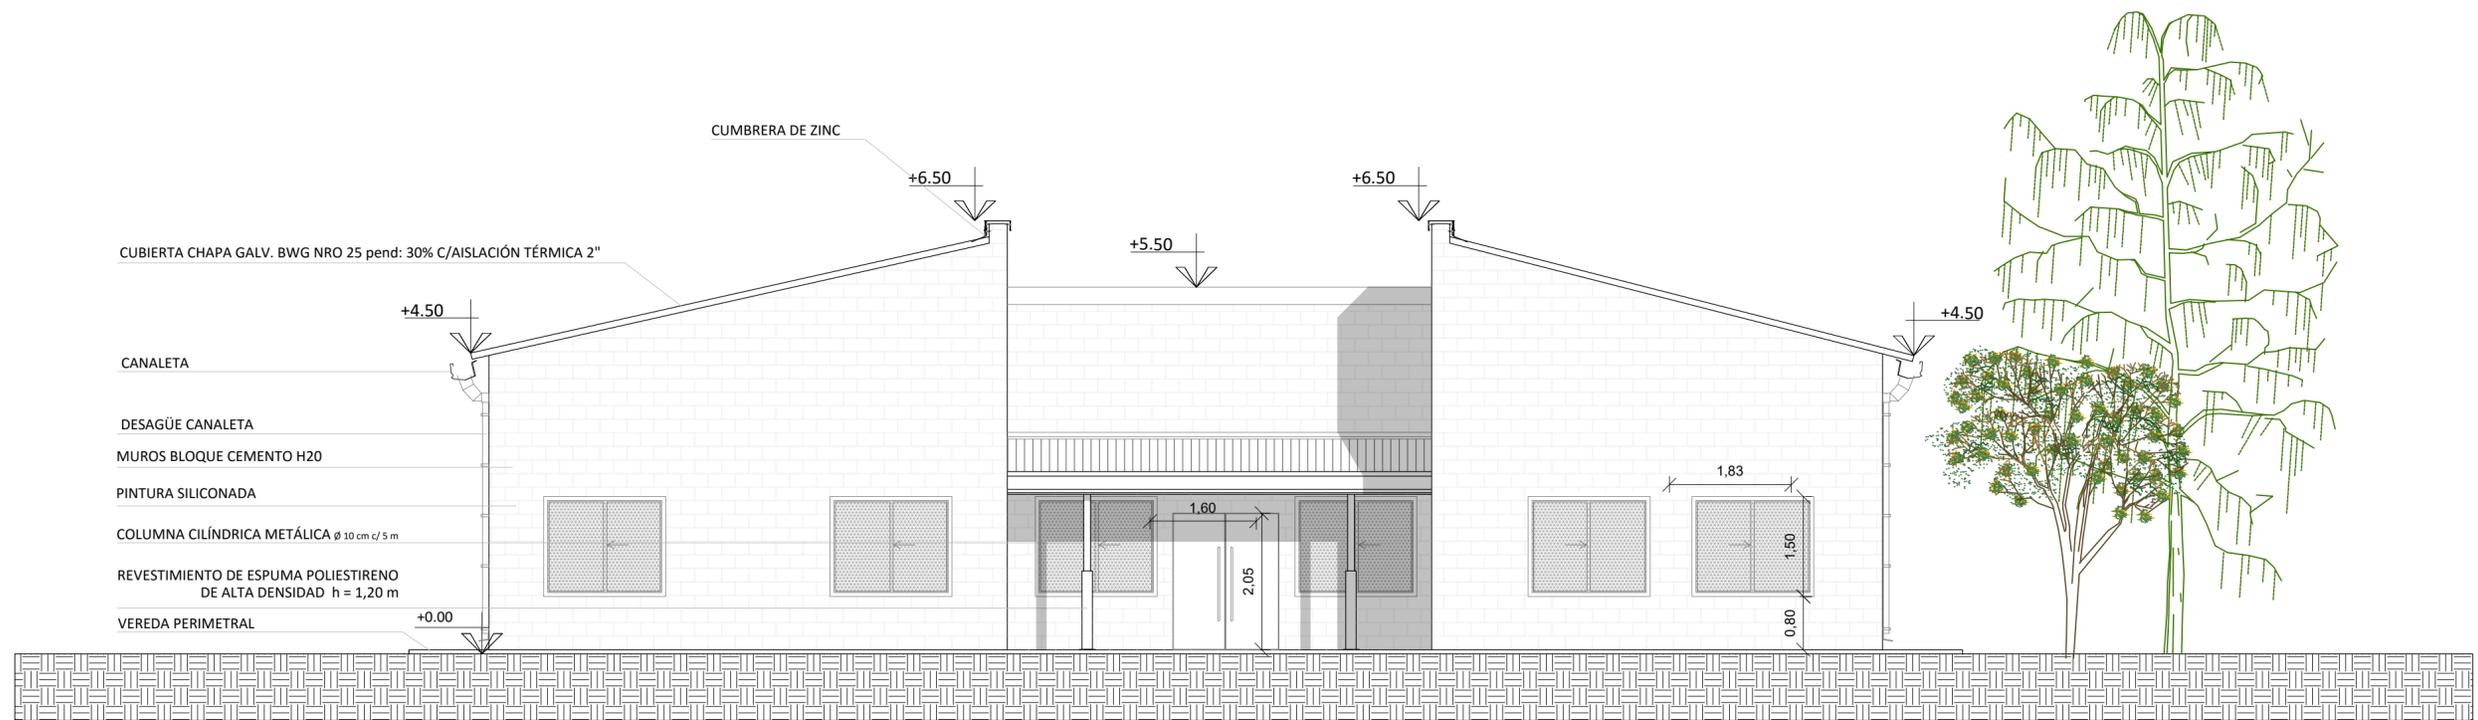


VISTA OESTE

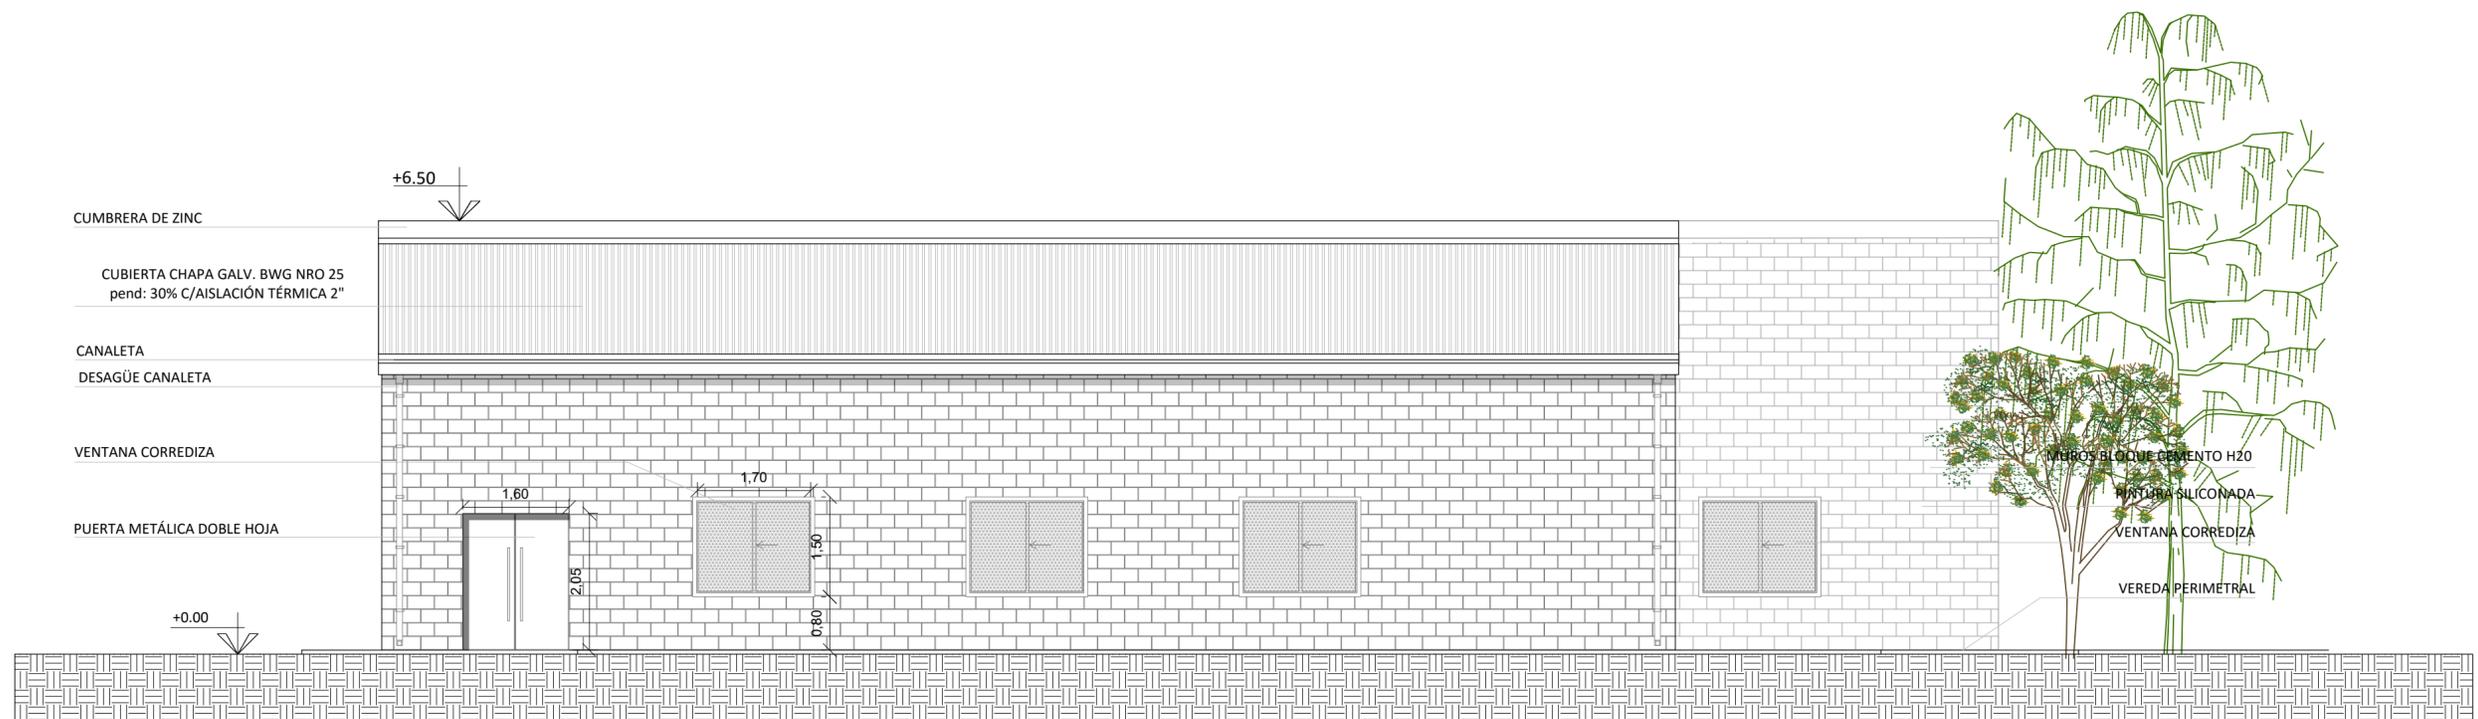

VISTA SUR

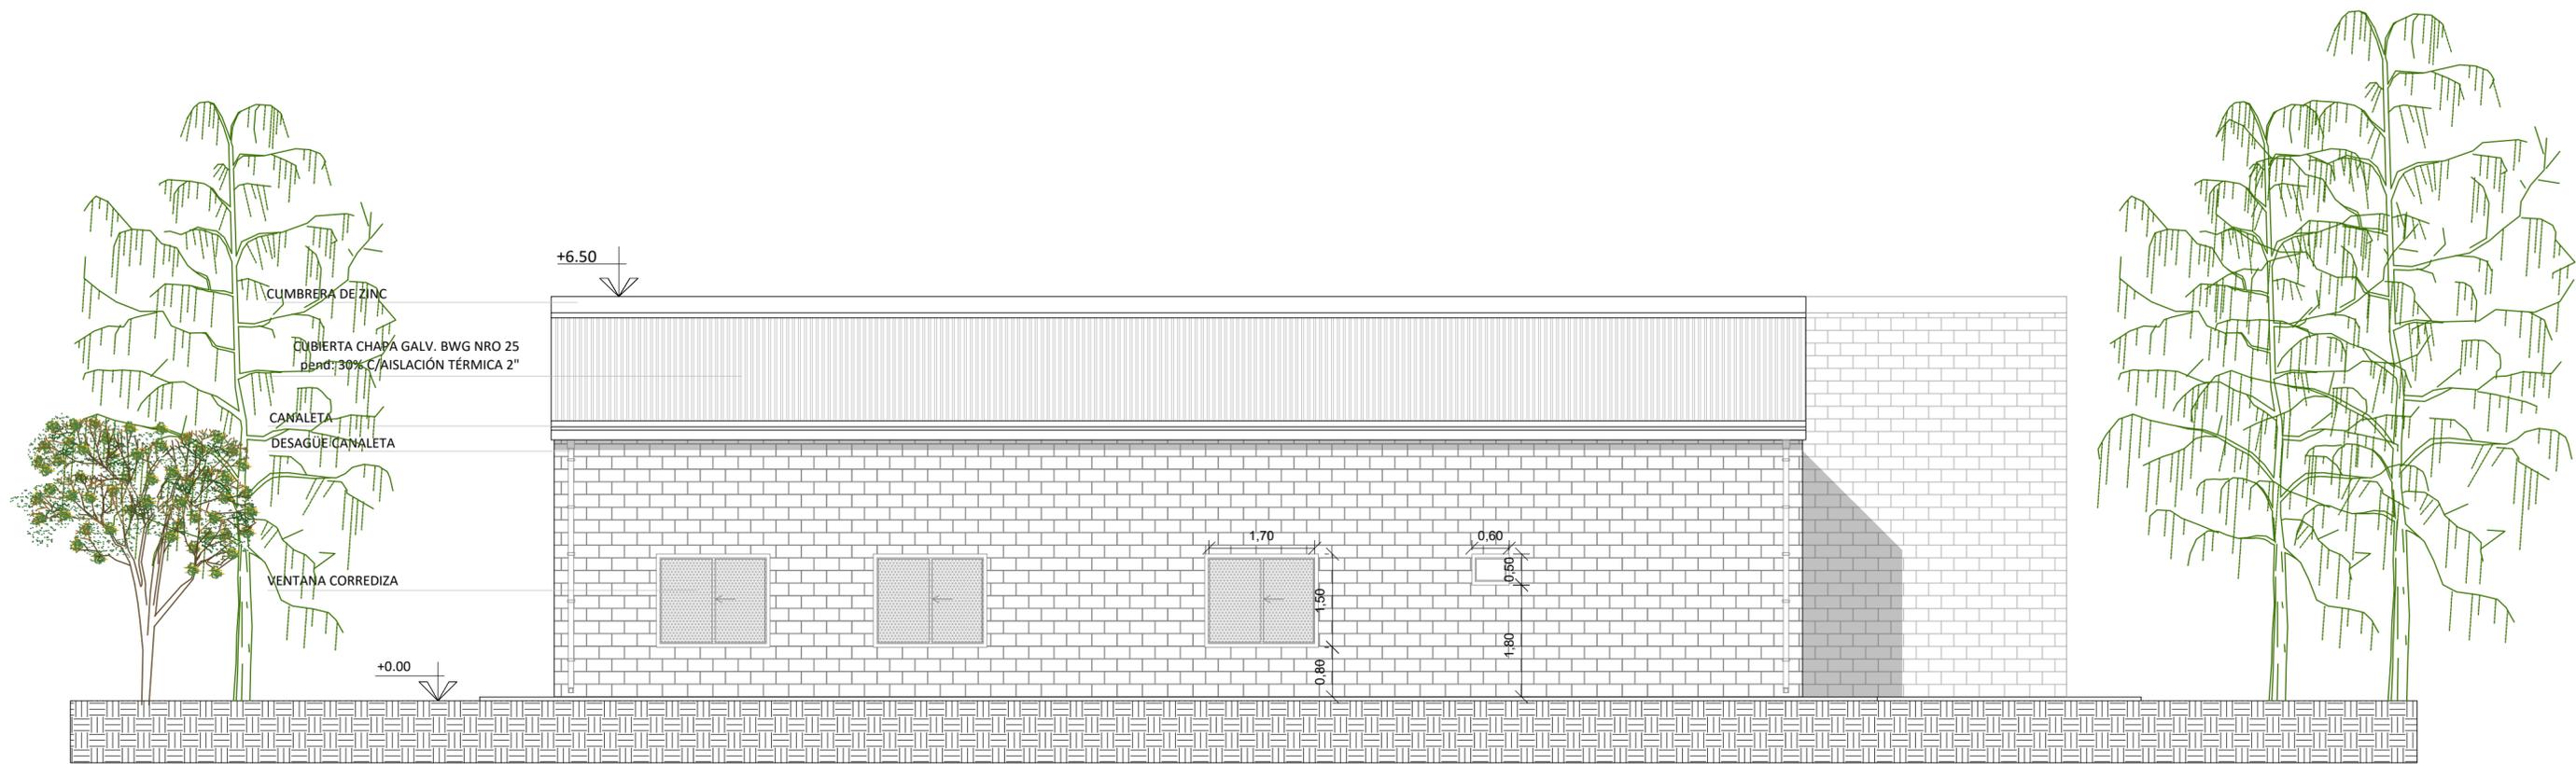


VISTA NORTE

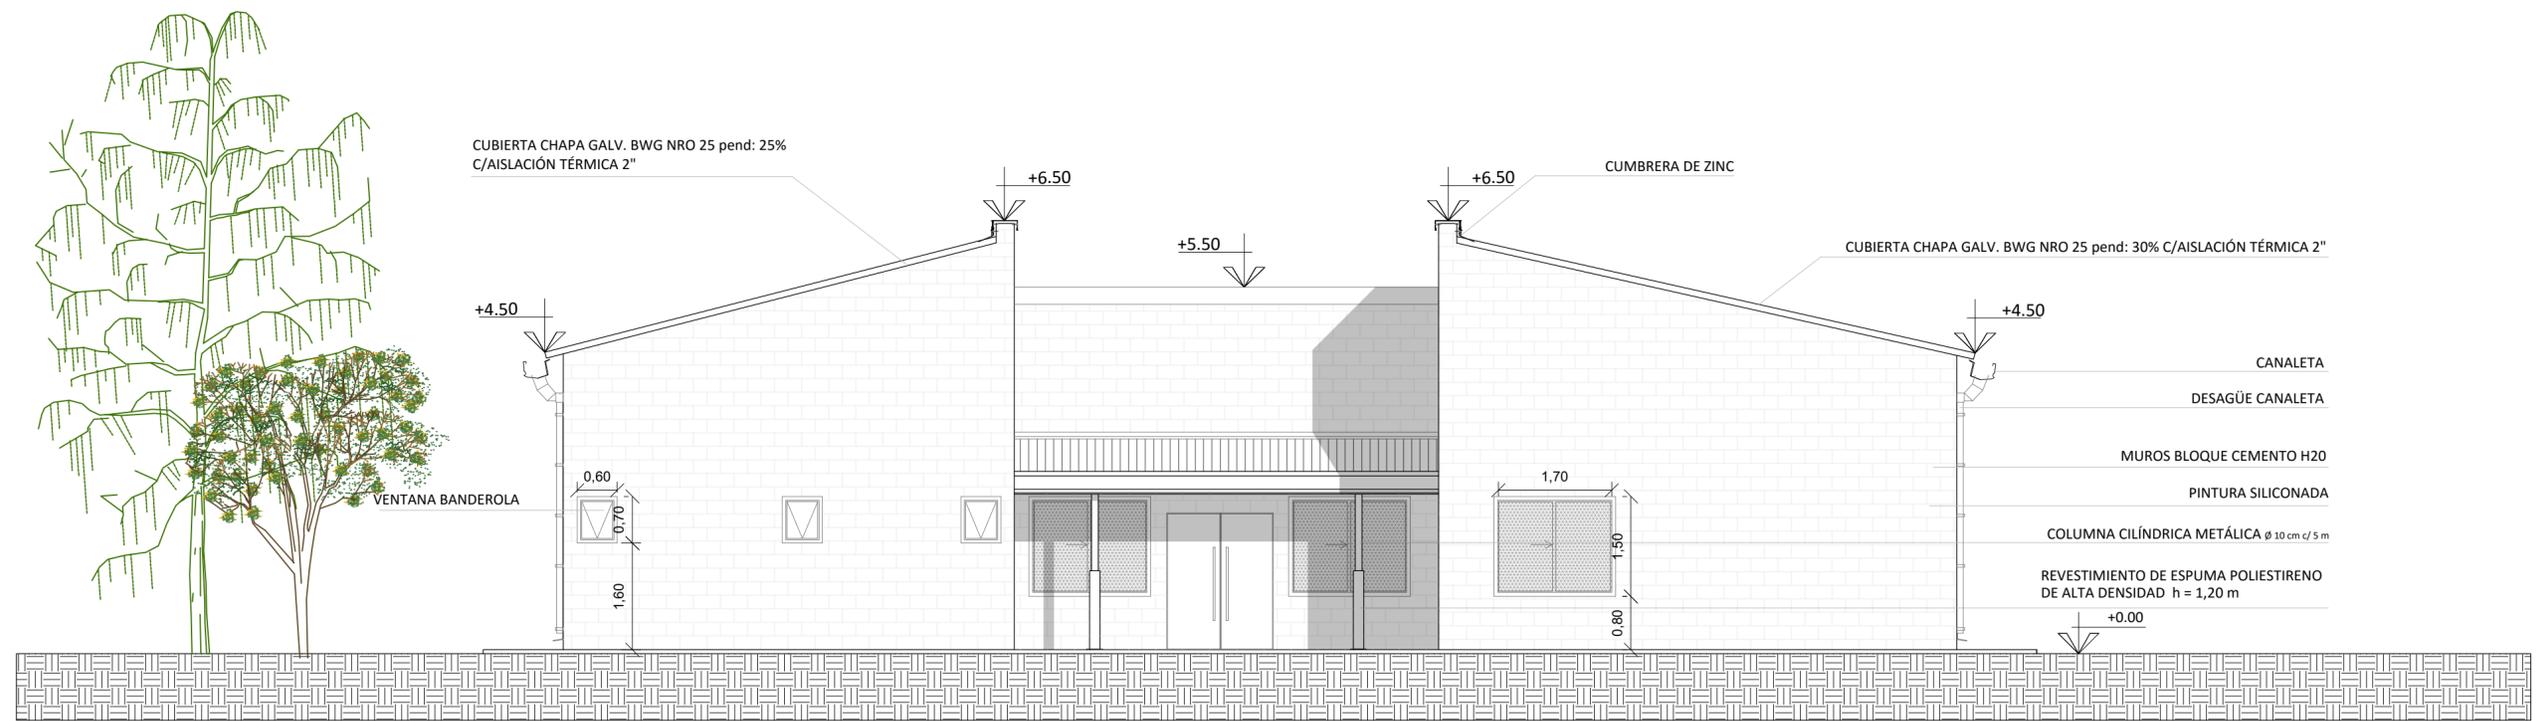


VISTA ESTE

			
<p>PROGRAMA PARA LA GESTIÓN DE RESIDUOS SÓLIDOS URBANOS (GIRSU)</p>			
REVISO	PRODUCTO 1:	ECOPARQUE AMBIENTAL CHASCOMÚS	
APROBO	CENTRO INTERPRETACIÓN AMBIENTAL		
	ESCALAS/S:	PLANOS:	
	1: 75	VISTAS	
	FECHA: 01/2021	ARCHIVO: Chascóm - Centro de Interpretación ambiental	

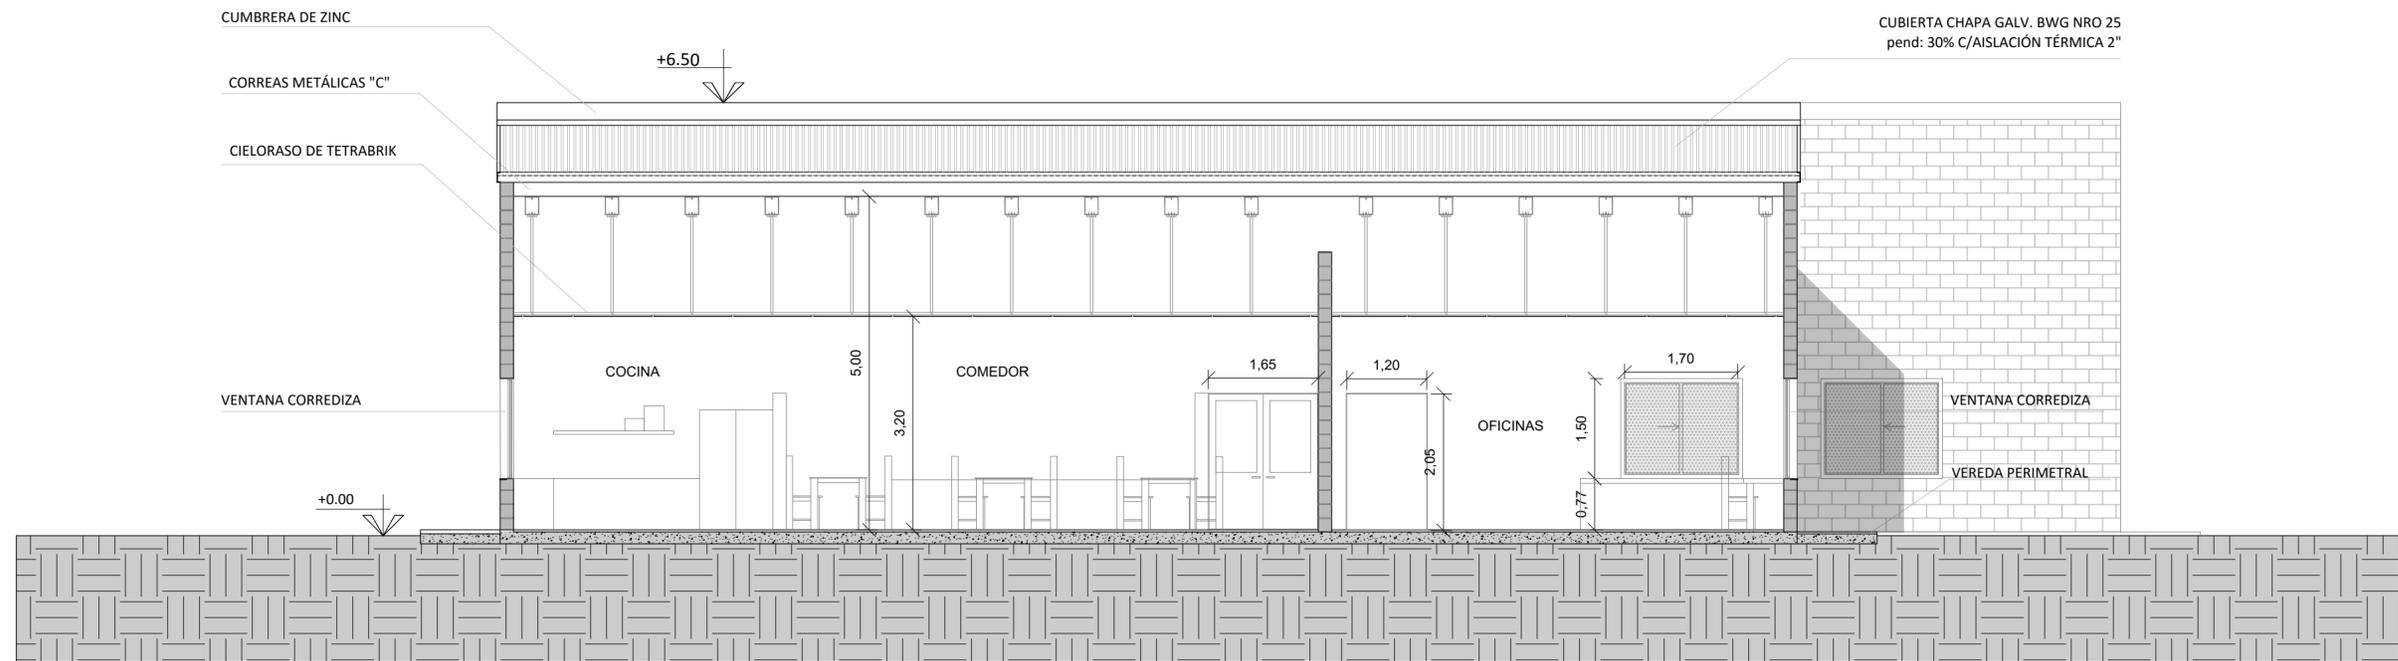


CORTE A-A

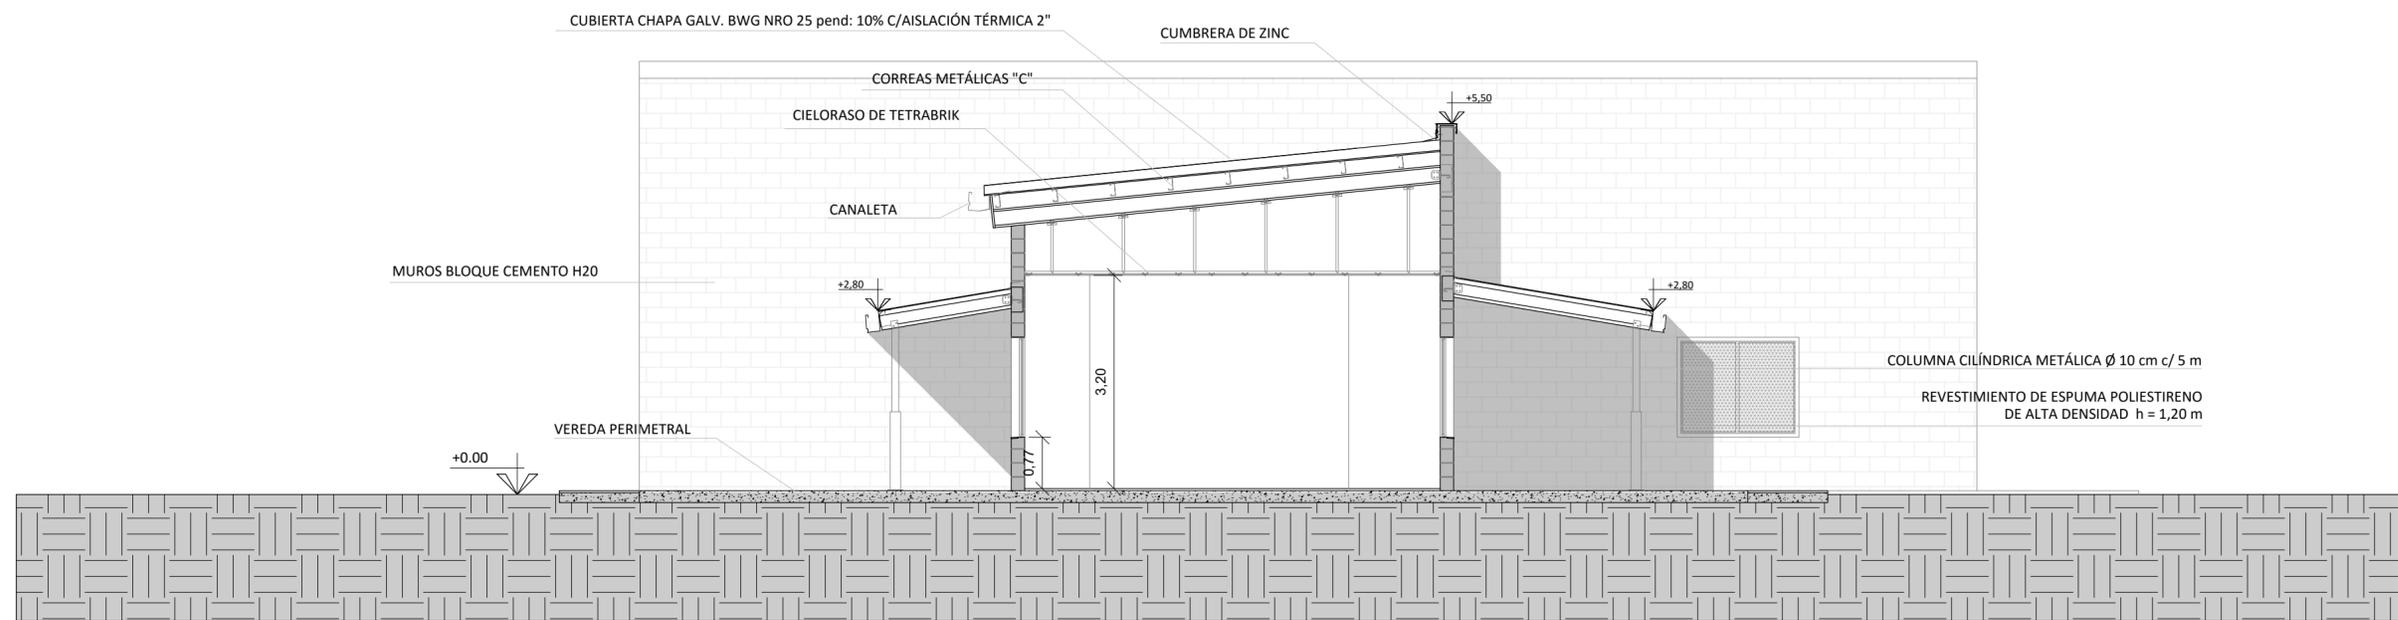

CORTE B-B



 Ministerio de Ambiente y Desarrollo Sostenible Argentina	
PROGRAMA PARA LA GESTIÓN DE RESIDUOS SÓLIDOS URBANOS (GIRSU)	
REVISO	PRODUCTO 1:
APROBO	ECOPARQUE AMBIENTAL CHASCOMÚS
CENTRO INTERPRETACIÓN AMBIENTAL	
ESCALAS/S:	PLANOS:
1: 75	CORTES
FECHA: 01/2021	ARCHIVO: Chascomús - Centro de Interpretación ambiental

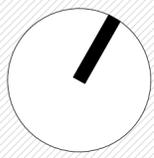

PINTURA SILICONADA
 MUROS BLOQUE CEMENTO H20
 VENTANA CORREDIZA
 HORMIGÓN PEINADO
 SOLADO DE MOSAICO GRANÍTICO
 CIELORASO DE TETRABRIK
 DESAGÜE PLUVIAL
 COLUMNA CILÍNDRICA METÁLICA Ø 15 cm
 REVESTIMIENTO DE ESPUMA POLIESTIRENO DE ALTA DENSIDAD h = 1,20 m


DESAGÜE PLUVIAL
 MUROS BLOQUE CEMENTO H20
 PINTURA SILICONADA
 VENTANA DE ABRIR
 EN NÚCLEOS SANITARIOS:
 CIELORASO ROCA VERDE
 EN NÚCLEOS SANITARIOS:
 REVESTIMIENTO DE PORCELANATO BLANCO h=2,50 m
 VENTANA CORREDIZA
 CIELORASO DE TETRABRIK
 SOLADO DE MOSAICO GRANÍTICO
 SOLADO DE MOSAICO GRANÍTICO
 CIELORASO DE TETRABRIK
 VENTANA CORREDIZA
 HORMIGÓN PEINADO

 Ministerio de Ambiente y Desarrollo Sostenible Argentina	
PROGRAMA PARA LA GESTIÓN DE RESIDUOS SÓLIDOS URBANOS (GIRSU)	
REVISO	PRODUCTO 1:
APROBO	PROYECTO ECOPARQUE AMBIENTAL CHASCOMÚS GUARDERÍA
ESCALAS/S:	PLANOS:
1:120	PLANTA DE ARQUITECTURA
FECHA: 01/2021	ARCHIVO: Chascomús - Guardería

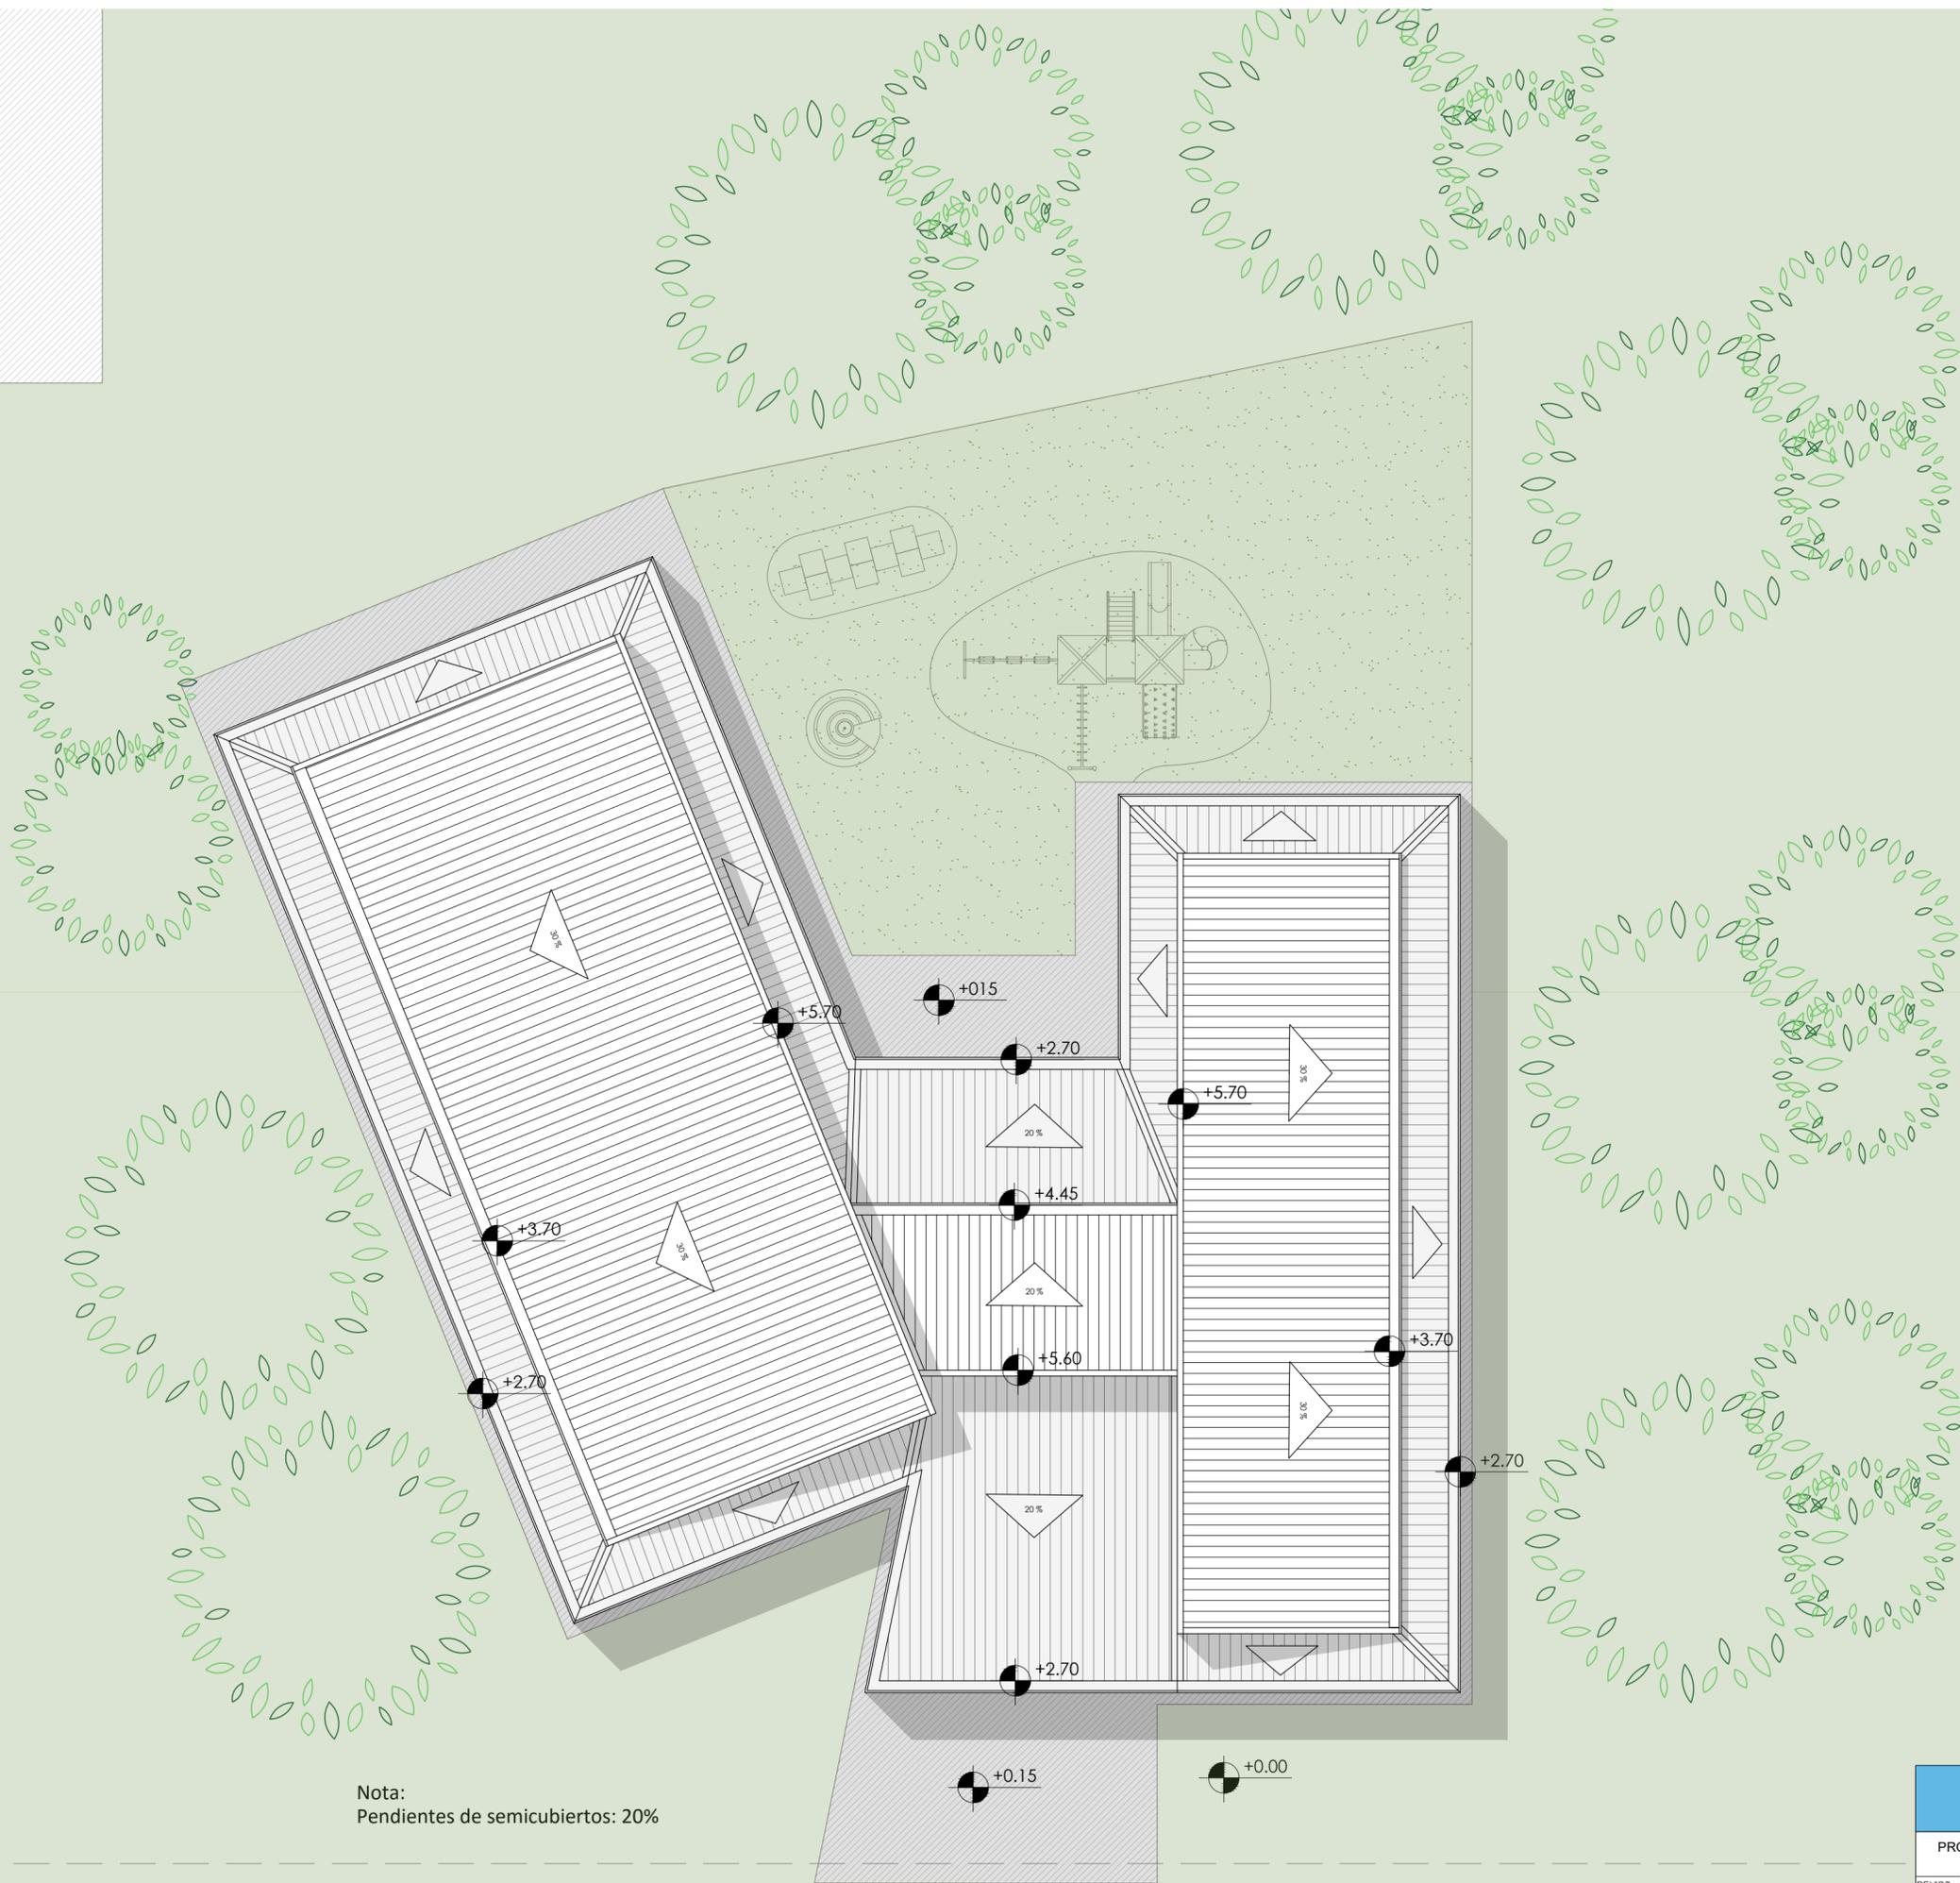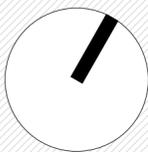


Nota:
Pendientes de semicubiertos: 20%

 Ministerio de Ambiente y Desarrollo Sostenible Argentina	
PROGRAMA PARA LA GESTIÓN DE RESIDUOS SÓLIDOS URBANOS (GIRSU)	
REVISO	PRODUCTO 1:
APROBO	PROYECTO ECOPARQUE AMBIENTAL CHASCOMÚS GUARDERÍA
ESCALAS/S:	PLANOS:
1: 120	PLANTA DE TECHOS
FECHA: 01/2021	ARCHIVO: Chascomús - Guardería

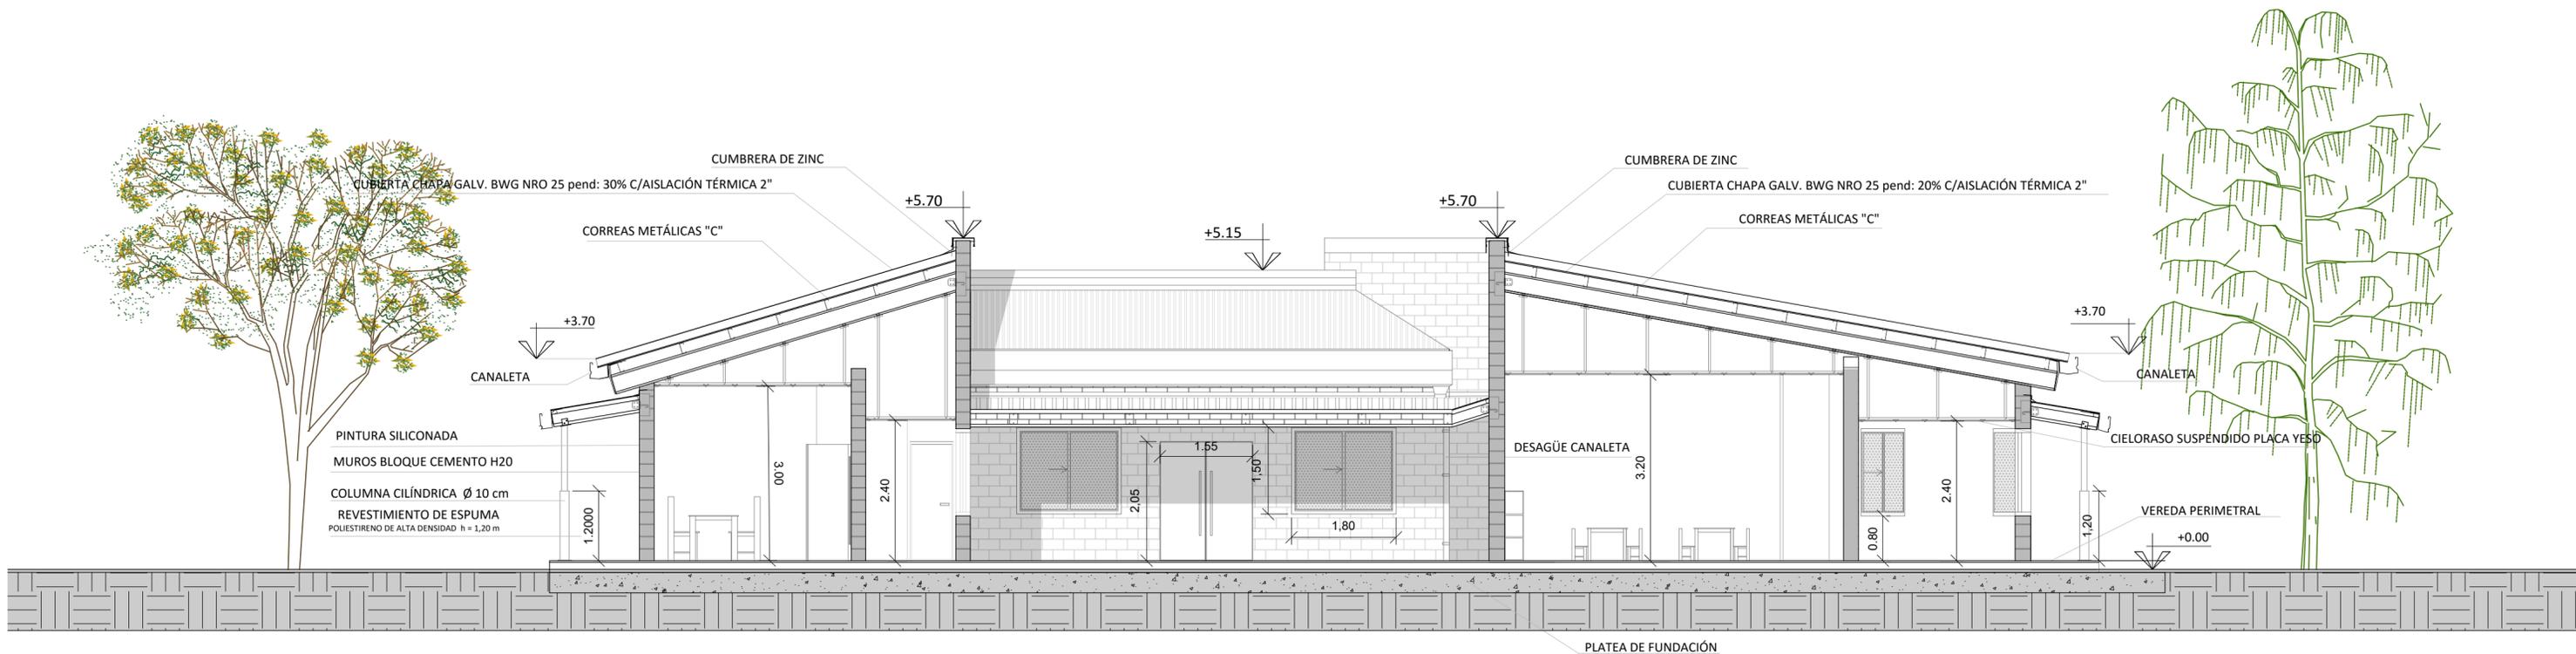


CORTE A-A

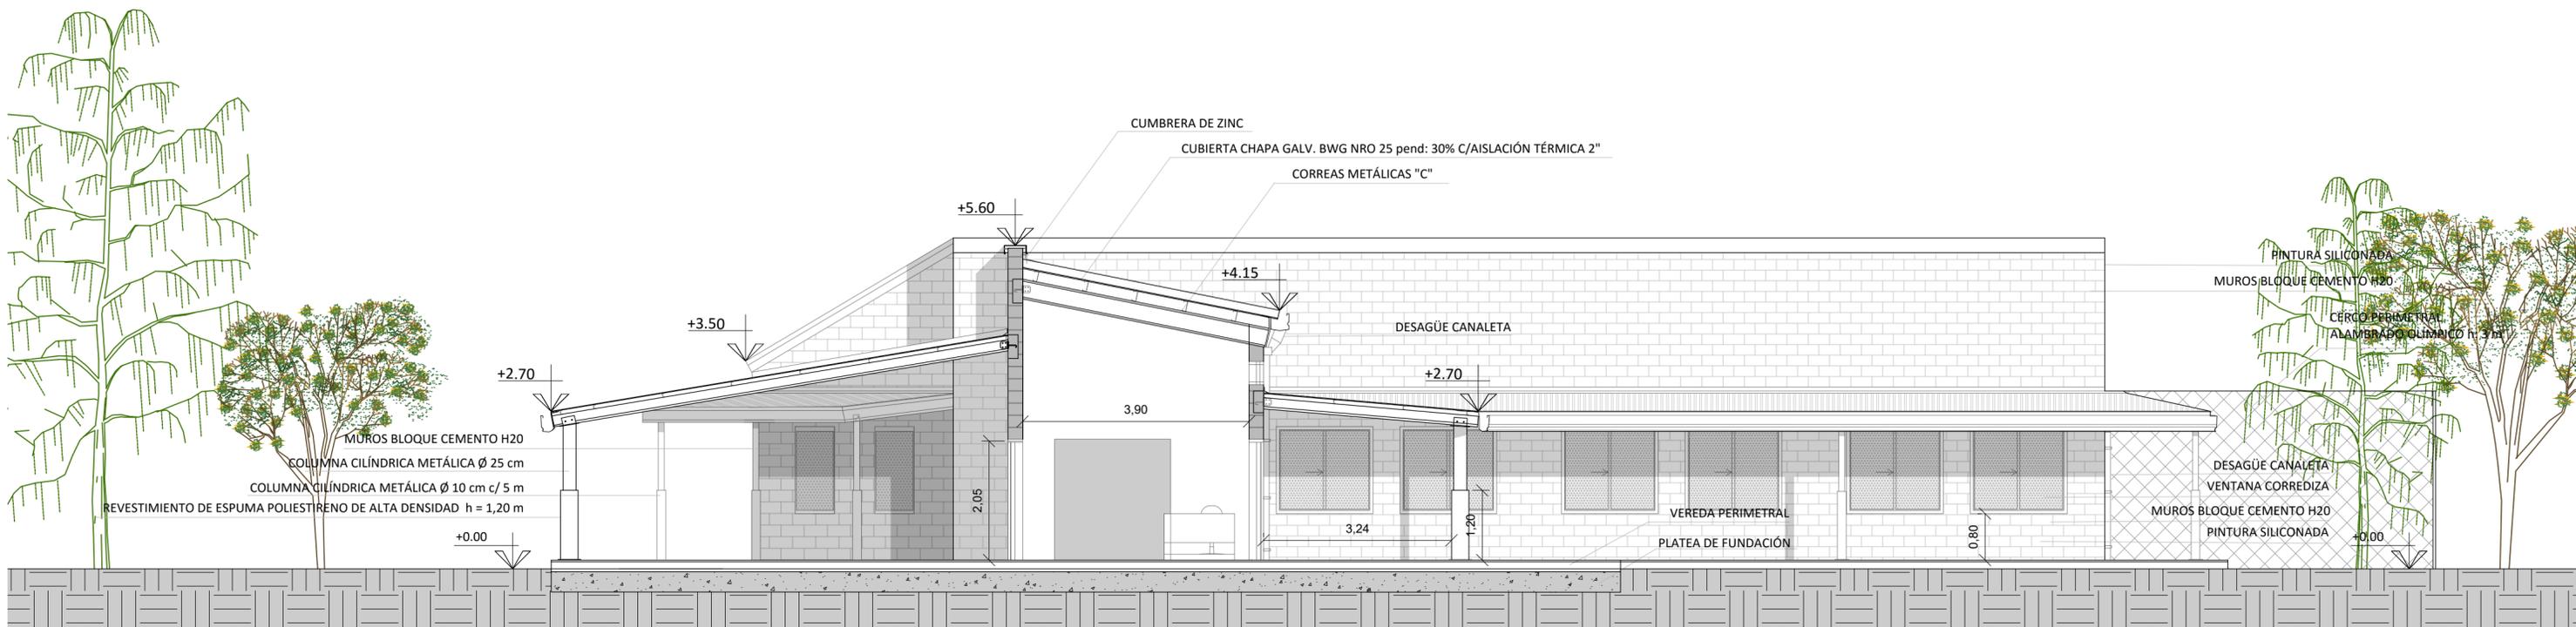

CORTE B-B

 Ministerio de Ambiente y Desarrollo Sostenible Argentina			
PROGRAMA PARA LA GESTIÓN DE RESIDUOS SÓLIDOS URBANOS (GIRSU)			
REVISO		PRODUCTO 1:	PROYECTO ECOPARQUE AMBIENTAL CHASCOMÚS
APROBO			GUARDERÍA
		ESCALAS/S:	PLANOS:
		1: 75	CORTES
		FECHA: 01/2021	ARCHIVO: Chascomús - Guardería

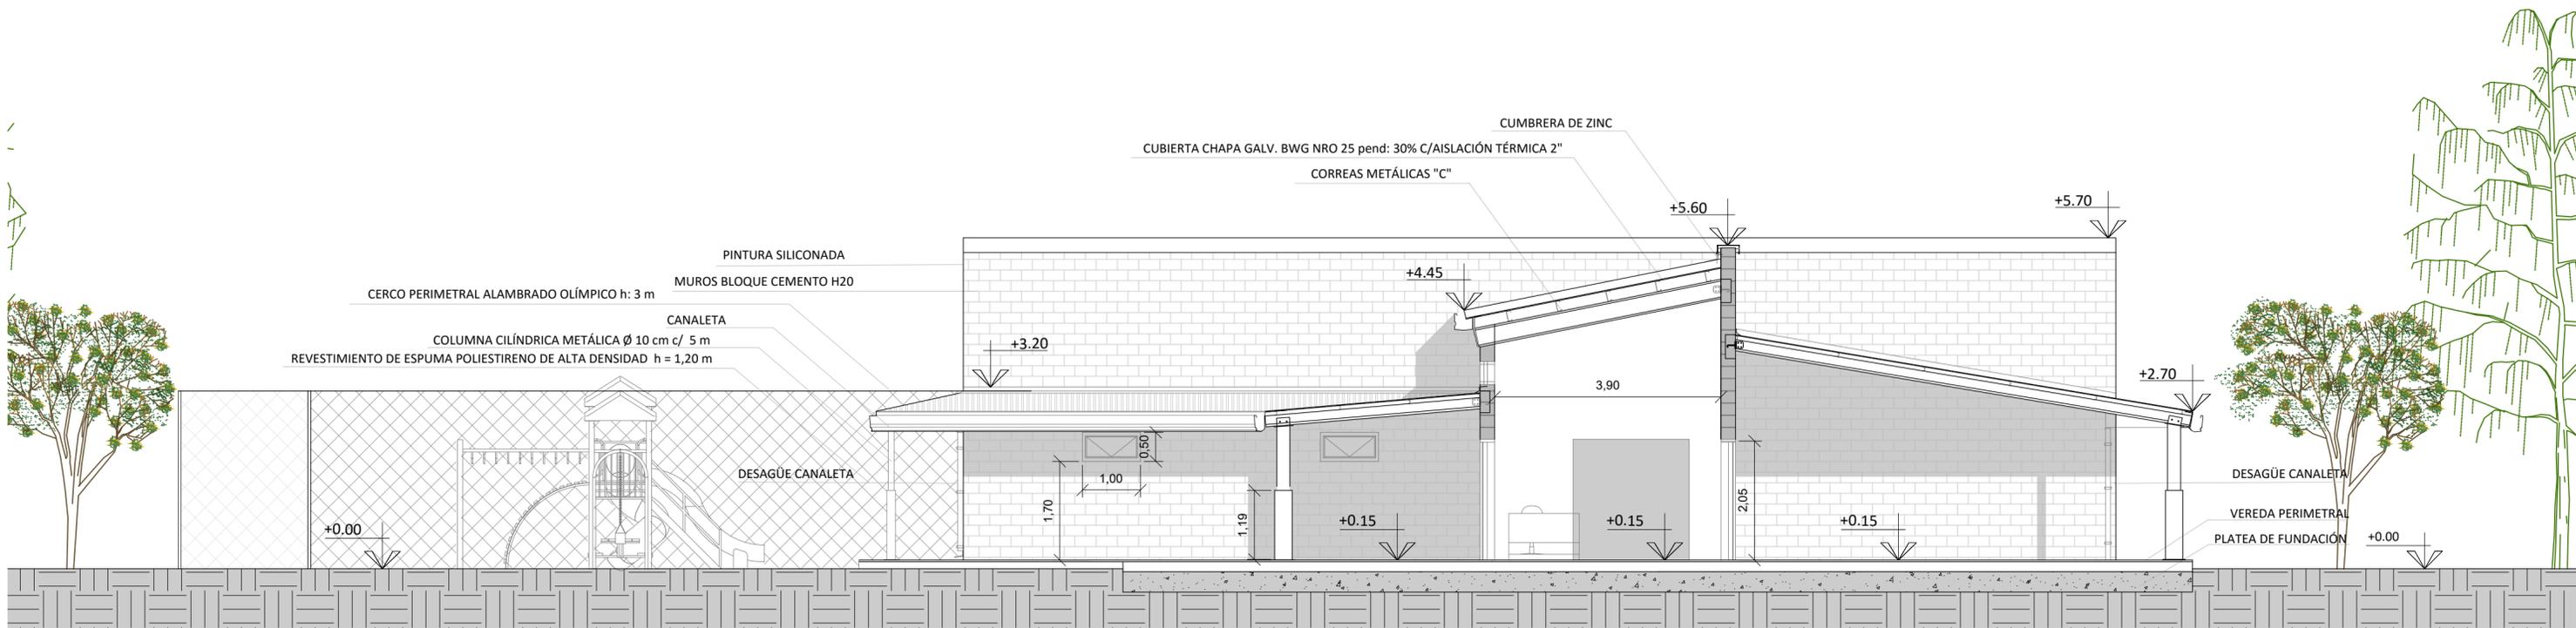


CORTE C-C



VISTA SURESTE

 <p>Ministerio de Ambiente y Desarrollo Sostenible Argentina</p>	
<p>PROGRAMA PARA LA GESTIÓN DE RESIDUOS SÓLIDOS URBANOS (GIRSU)</p>	
REVISO	PRODUCTO 1:
APROBO	PROYECTO ECOPARQUE AMBIENTAL CHASCOMÚS GUARDERÍA
ESCALAS/S:	PLANOS:
1: 75	CORTE Y VISTA
FECHA: 01/2021	ARCHIVO: Chascomús - Guardería

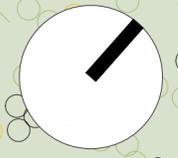

B

PINTURA SILICONADA

HORMIGÓN PEINADO

MUROS BLOQUE CEMENTO H20

VENTANAS CORREDIZAS

DESAGÜE PLUVIAL

TRITURADORA

COLUMNA METÁLICA IPE

SECTOR DE MÁQUINAS

SECTOR SEMICUBIERTO

PERSIANA
CHAPA
GALVANIZADA

+0.25

+0.25

A



A

B

Referencias

 Playones y Caminos de H°



 Ministerio de Ambiente y Desarrollo Sostenible Argentina	
PROGRAMA PARA LA GESTIÓN DE RESIDUOS SÓLIDOS URBANOS (GIRSU)	
REVISO	PRODUCTO 1:
APROBO	ECOPARQUE AMBIENTAL CHASCOMÚS GALPÓN DE ÁRIDOS
ESCALAS/S:	PLANOS:
1:100	PLANTA DE ARQUITECTURA
FECHA: 01/2021	ARCHIVO: Chascomús - Sector de Áridos

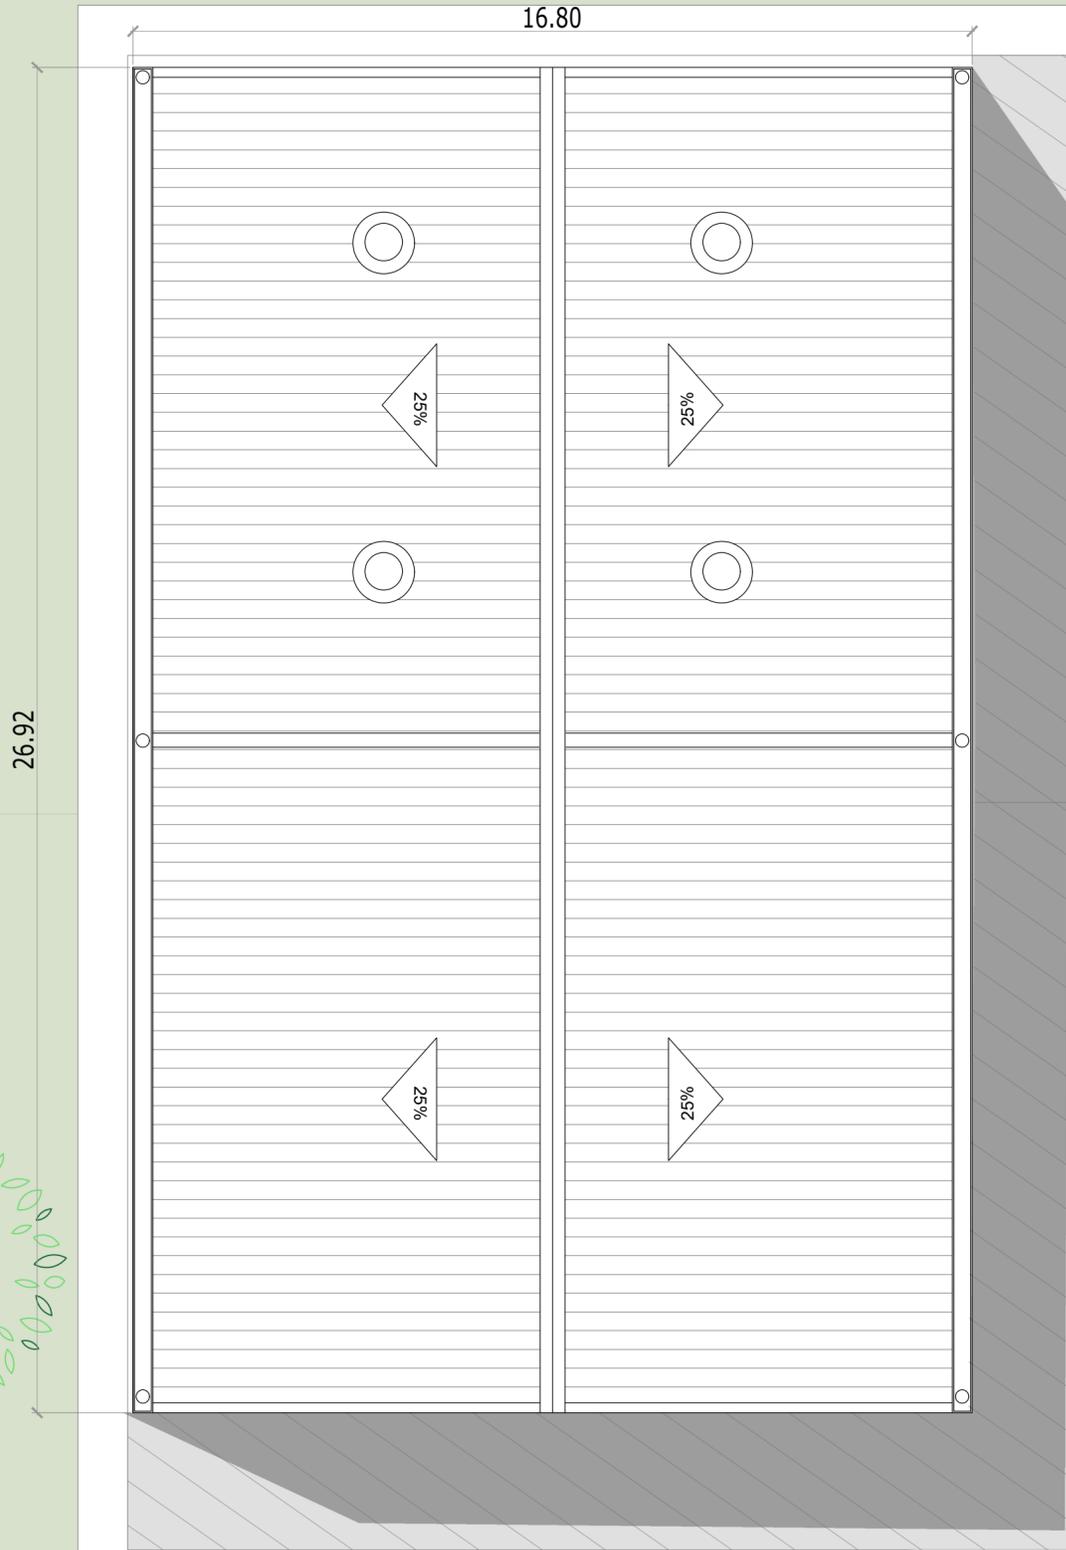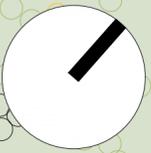


Referencias


 Playones y Caminos de H°

 Ministerio de Ambiente y Desarrollo Sostenible Argentina	
PROGRAMA PARA LA GESTIÓN DE RESIDUOS SÓLIDOS URBANOS (GIRSU)	
REVISO	PRODUCTO 1:
APROBO	ECOPARQUE AMBIENTAL CHASCOMÓ
	GALPÓN DE ÁRIDOS
ESCALAS/S:	PLANOS:
1:100	PLANTA DE TECHOS
FECHA: 01/2021	ARCHIVO: Chascomis - Sector de Áridos

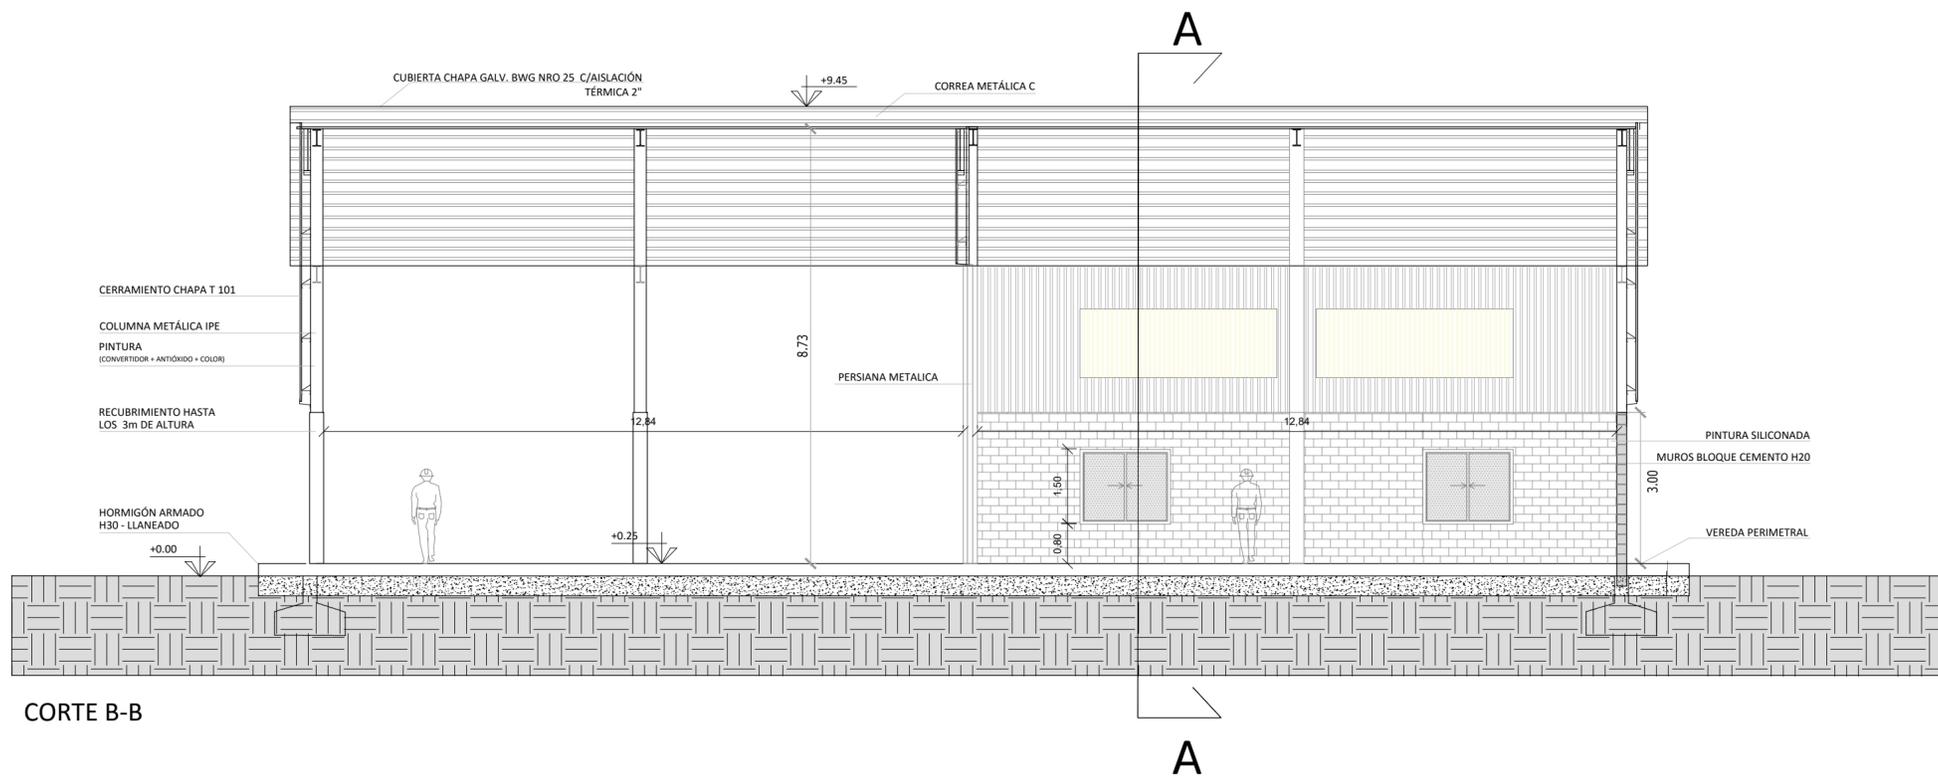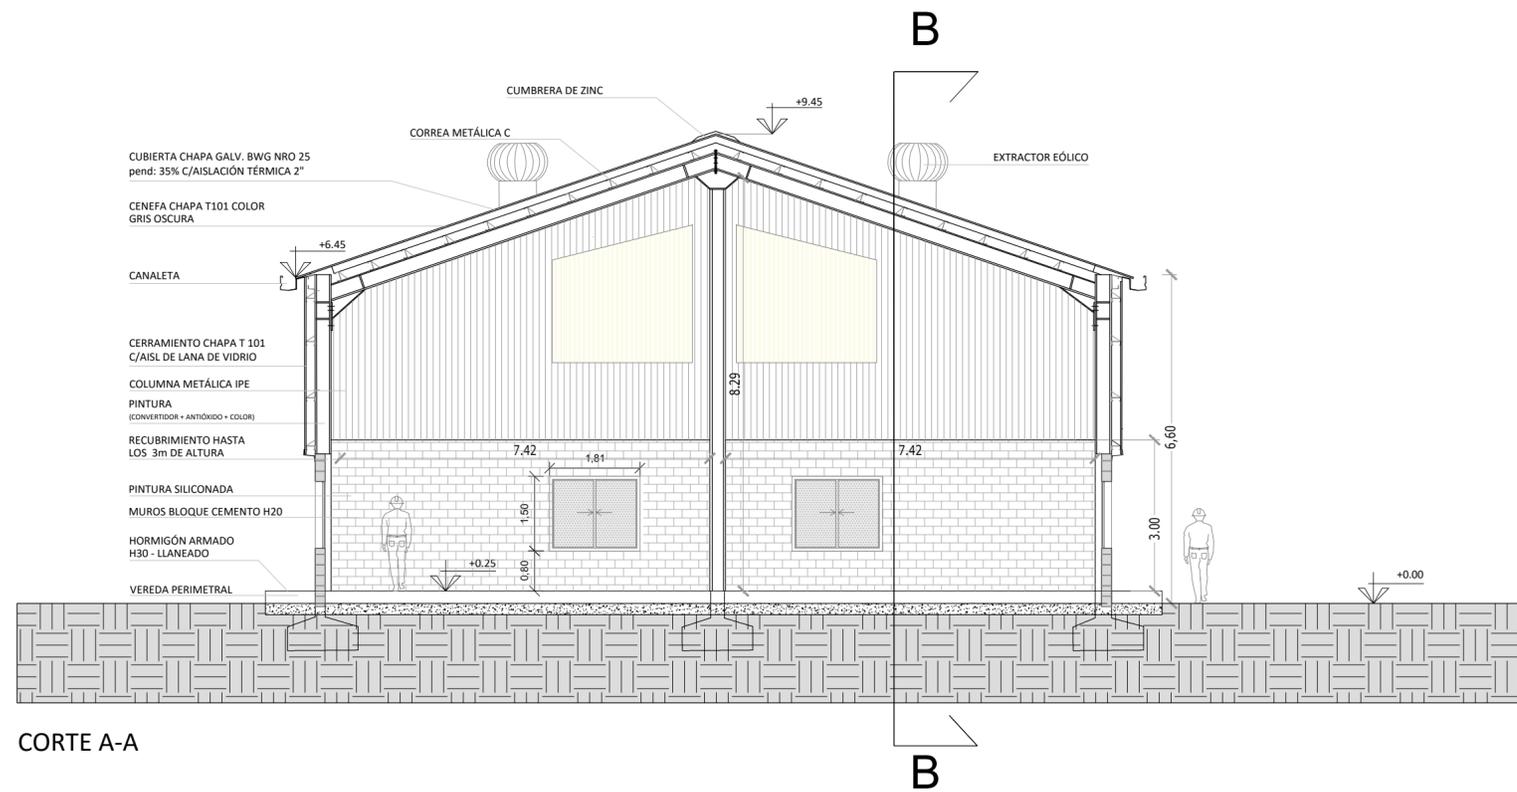


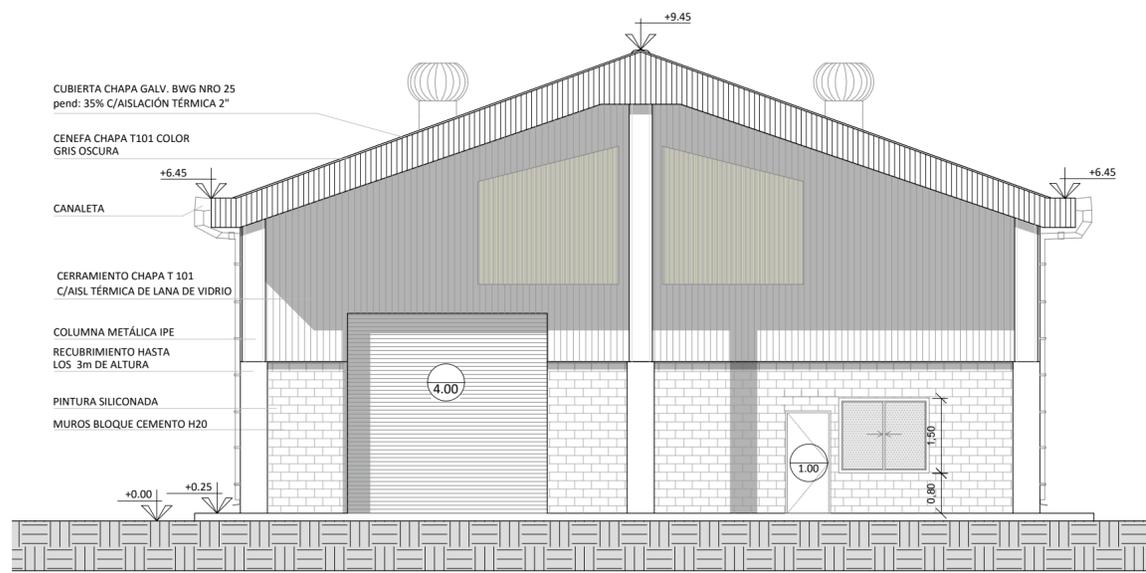


FACHADA SURESTE

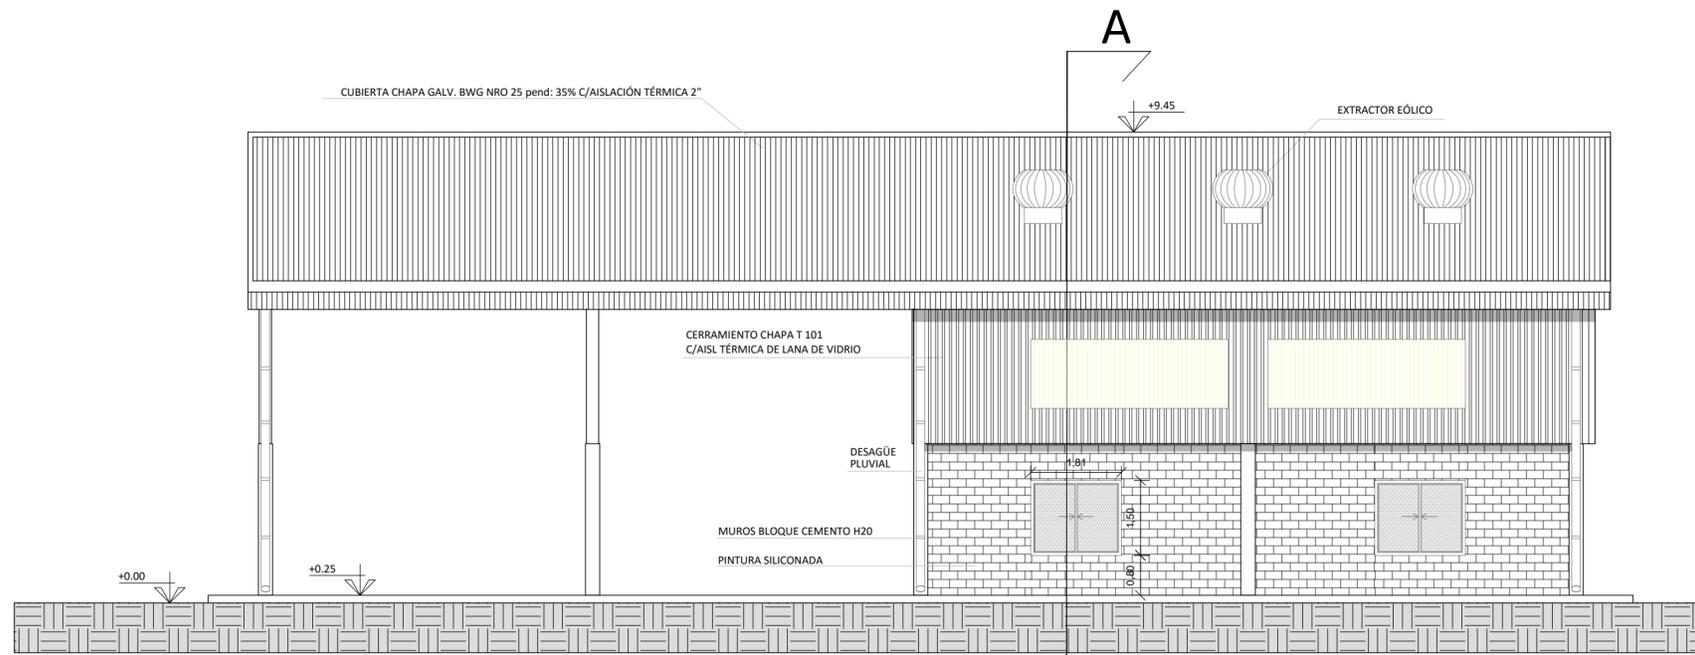

FACHADA NORESTE



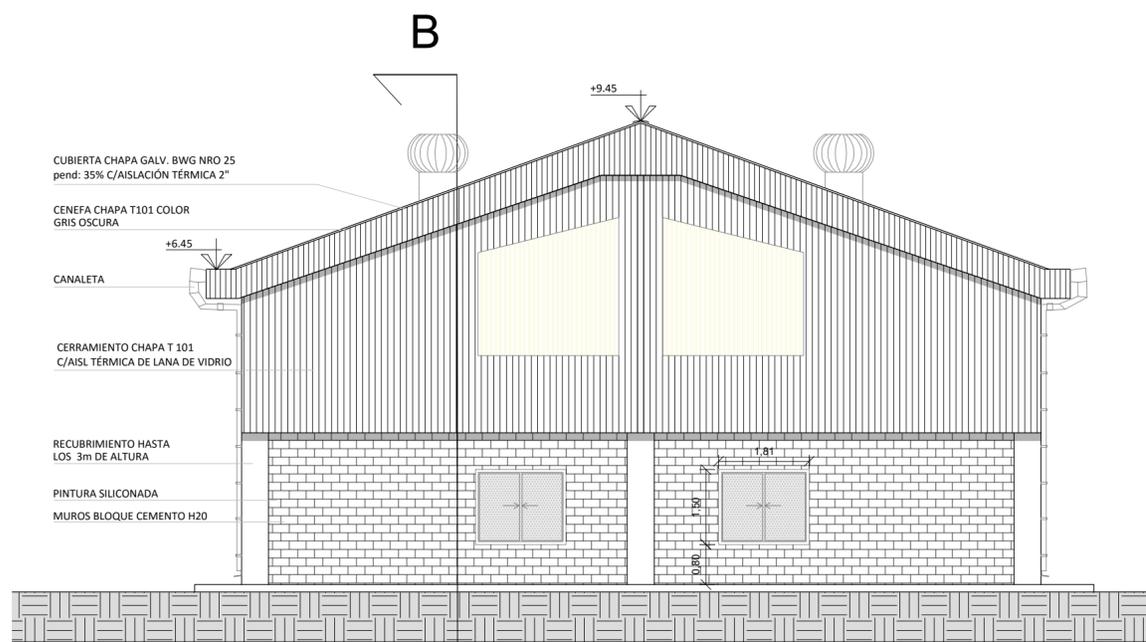


FACHADA NOROESTE

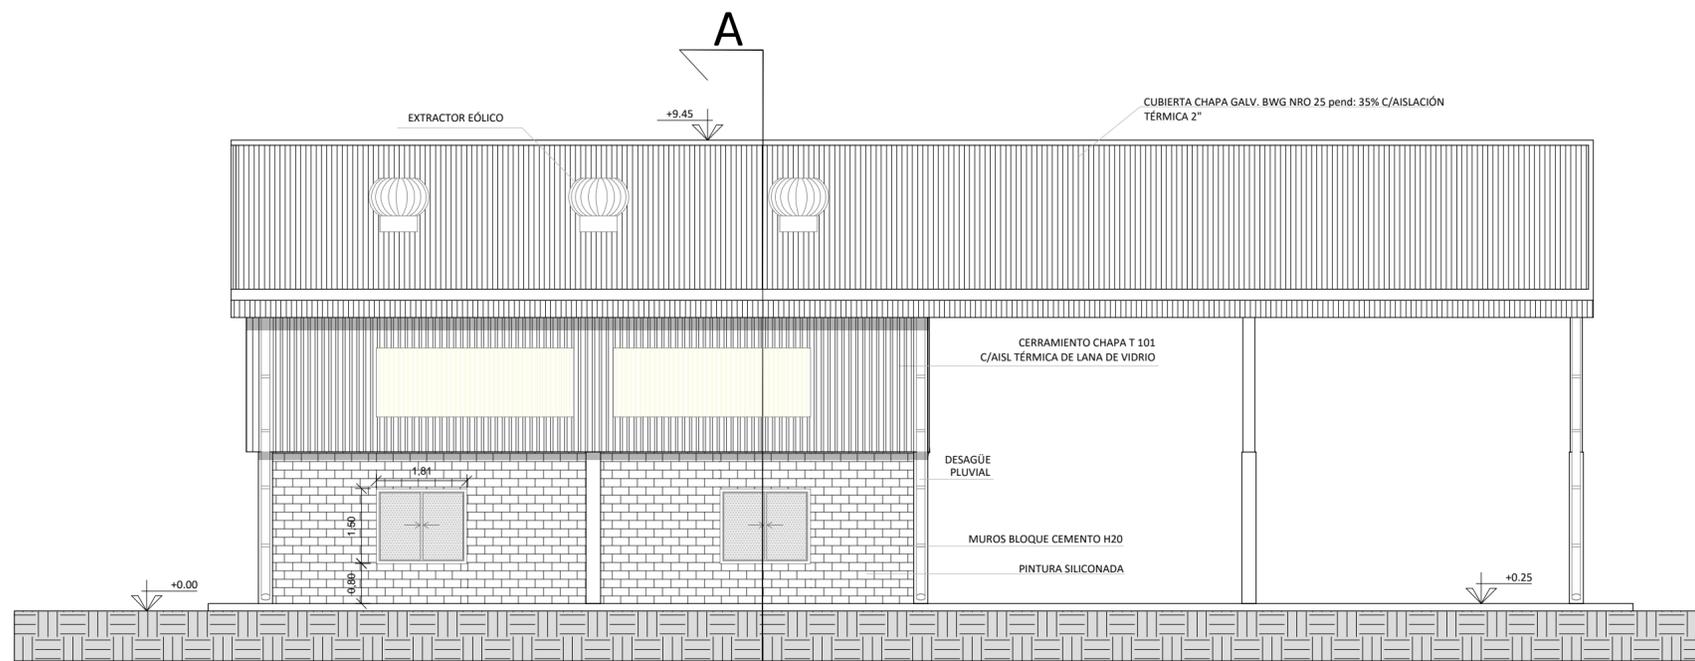

FACHADA SUROESTE


 Ministerio de Ambiente y Desarrollo Sostenible Argentina	
PROGRAMA PARA LA GESTIÓN DE RESIDUOS SÓLIDOS URBANOS (GIRSU)	
REVISÓ	PRODUCTO 1:
APROBÓ	ECOPARQUE AMBIENTAL CHASCOMÚS
	GALPÓN DE ÁRIDOS
ESCALAS/S:	PLANOS:
1:100	VISTAS
FECHA: 01/2021	ARCHIVO: Chascomús - Sector de Áridos

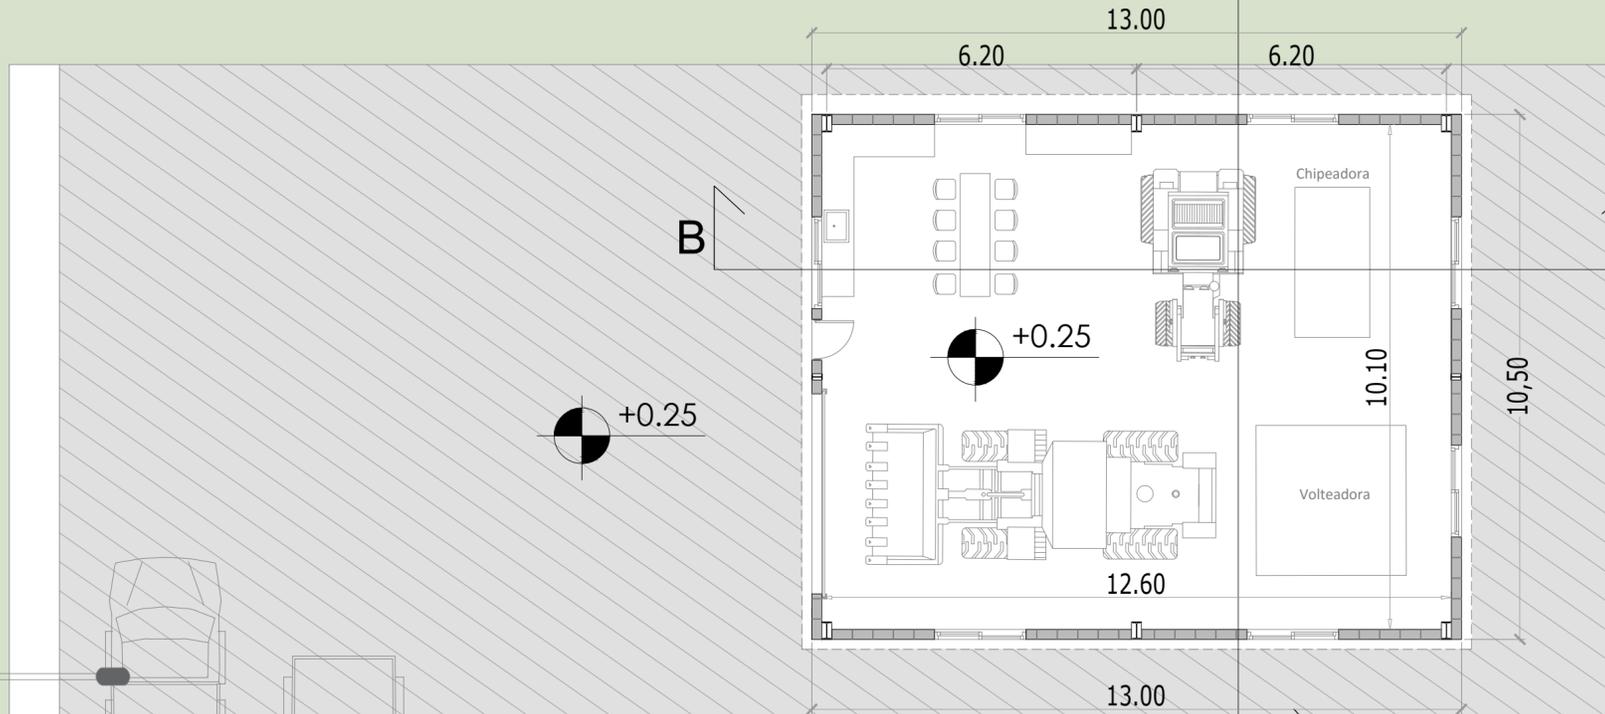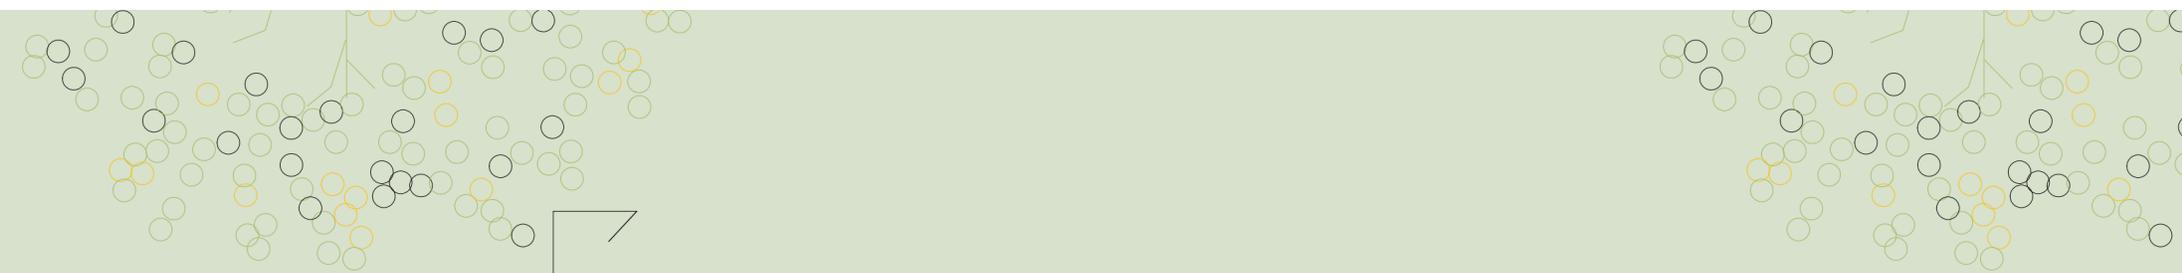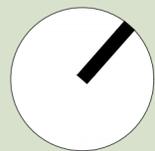

ZONA DE DESCARGA






MEZCLA

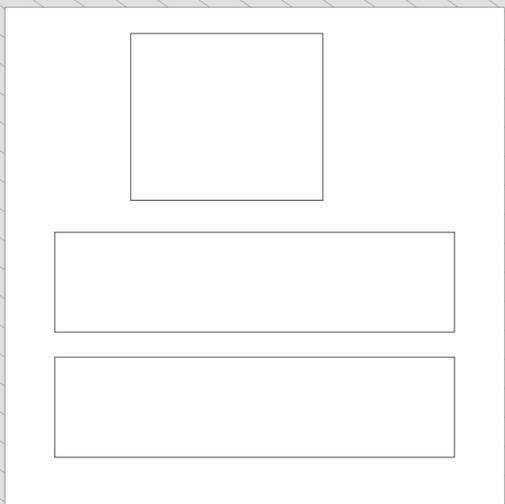

ETAPA
DESCOMPOSICIÓN

- Referencias
- Playones y Caminos de H°
 - Tierra

PROGRAMA PARA LA GESTIÓN DE RESIDUOS SÓLIDOS URBANOS (GIRSU)	
REVISO	PRODUCTO 1:
APROBO	ECOPARQUE AMBIENTAL CHASCOMÚS
	PLANTA TRATAMIENTO DE PODA
ESCALAS/S:	PLANOS:
1:100	PLANTA DE ARQUITECTURA
FECHA: 01/2021	ARCHIVO: Chascomús - Sector de Compost y poda

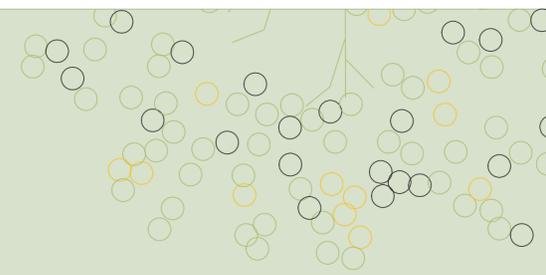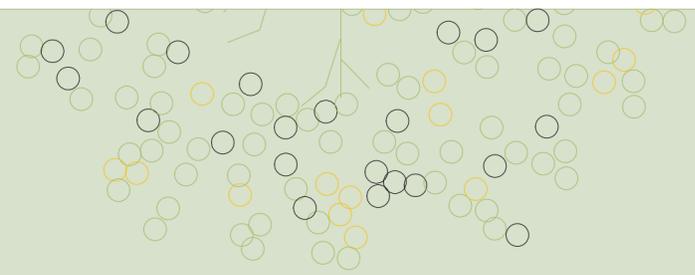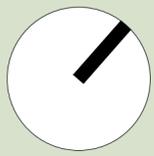

13.41

+4.90

11.10

25%

+7.70

ZONA DE DESCARGA

MEZCLA

ETAPA DESCOMPOSICIÓN

Referencias

-  Playones y Caminos de H°
-  Tierra




PROGRAMA PARA LA GESTIÓN DE RESIDUOS SÓLIDOS URBANOS (GIRSU)


PRODUCTO 1: ECOPARQUE AMBIENTAL CHASCOMÚS
PLANTA TRATAMIENTO DE PODA

ESCALAS/S: 1:100 PLANOS: PLANTA DE TECHOS

FECHA: 01/2021 ARCHIVO: Chascomús - Sector de Compost y poda




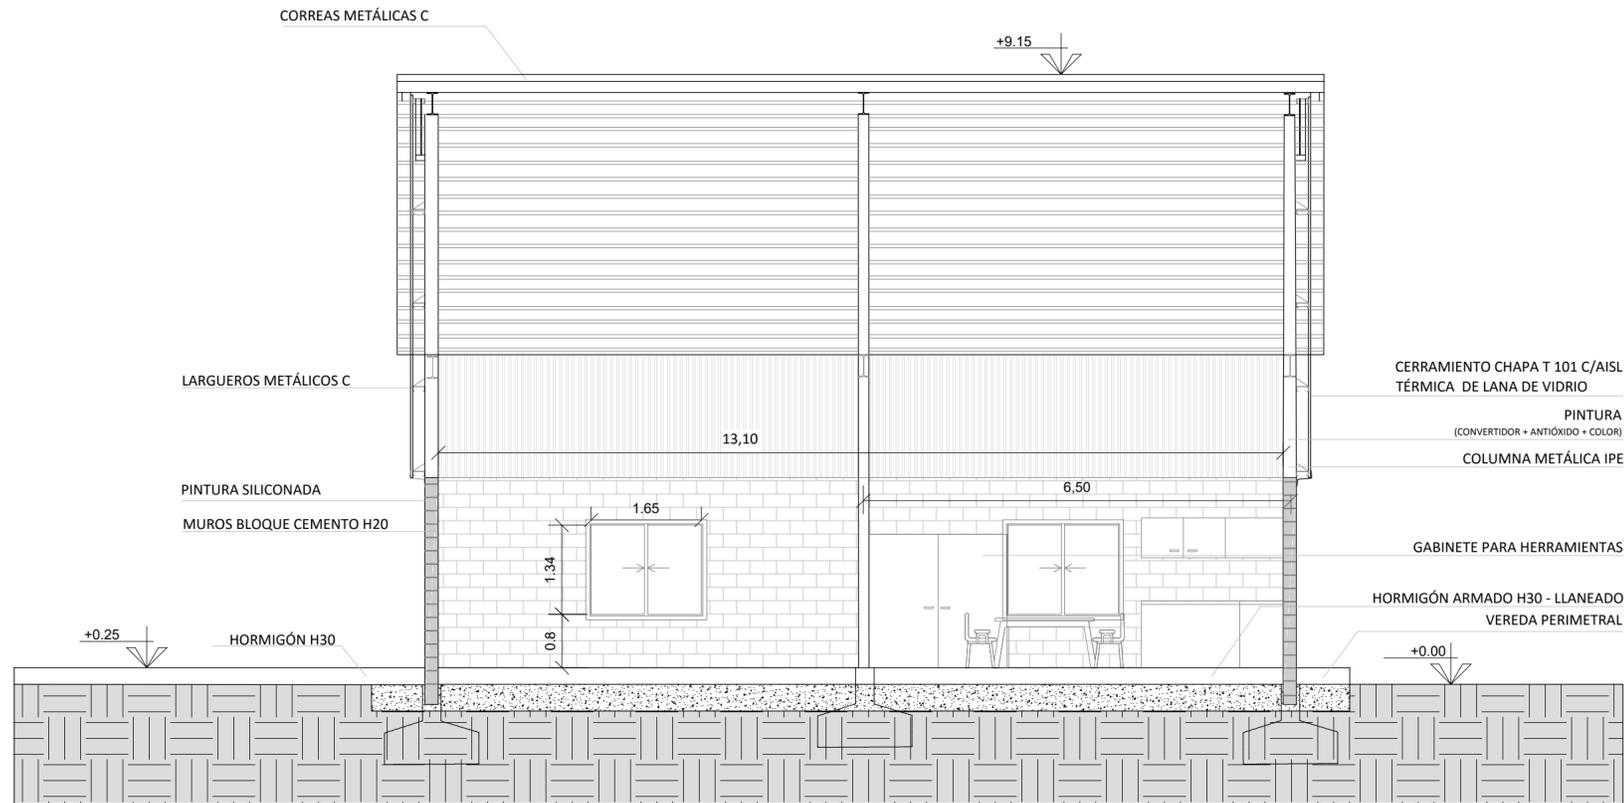



Corte A-A Almacen de maquina de Compostaje

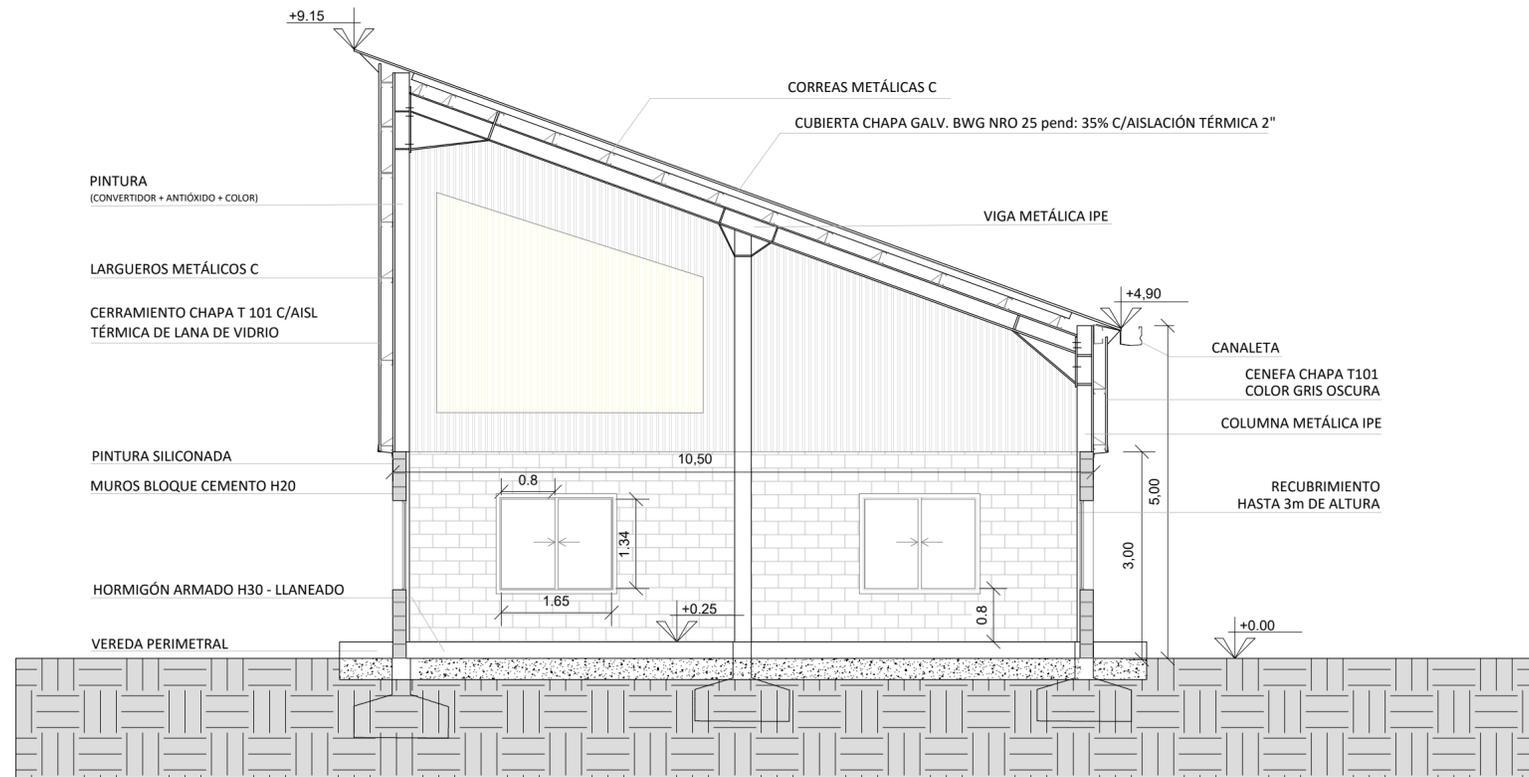

Corte B-B Almacen de maquina de Compostaje


 <p>Ministerio de Ambiente y Desarrollo Sostenible Argentina</p>			
<p>PROGRAMA PARA LA GESTIÓN DE RESIDUOS SÓLIDOS URBANOS (GIRSU)</p>			
REVISO		PRODUCTO 1:	ECOPARQUE AMBIENTAL CHASCOMÚS
APROBO			PLANTA TRATAMIENTO DE PODA
		ESCALAS/S:	PLANOS:
		1: 75	CORTES
		FECHA: 01 / 2021	ARCHIVO: Chascomús - Sector de Compost y poda

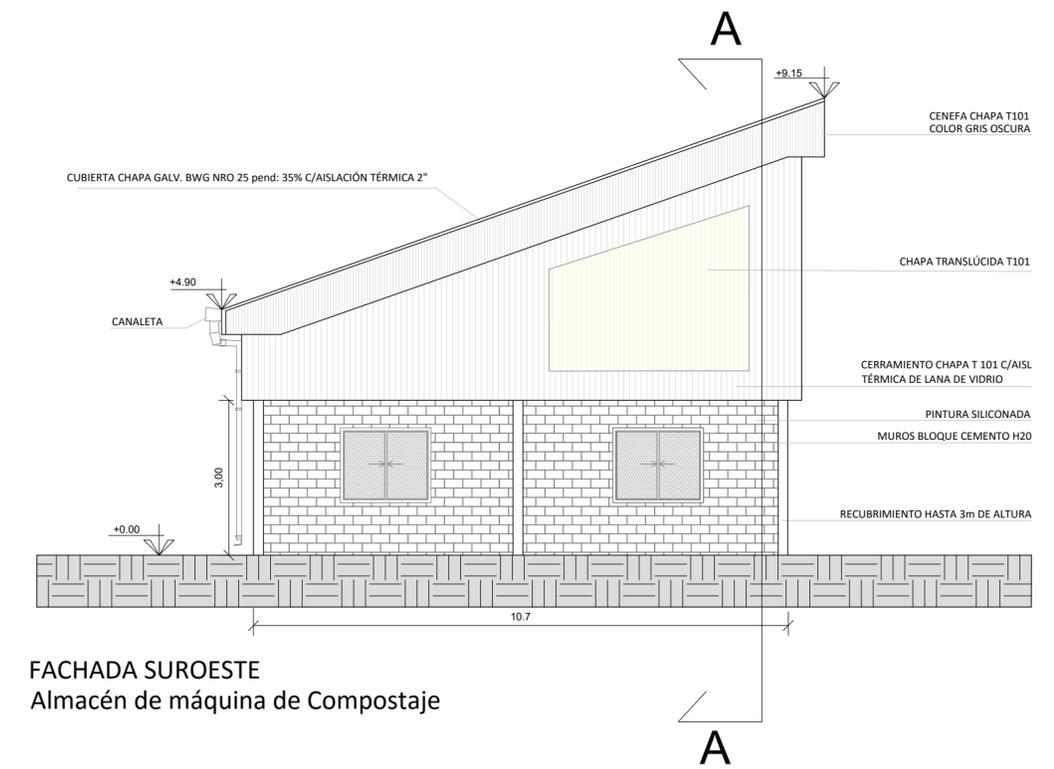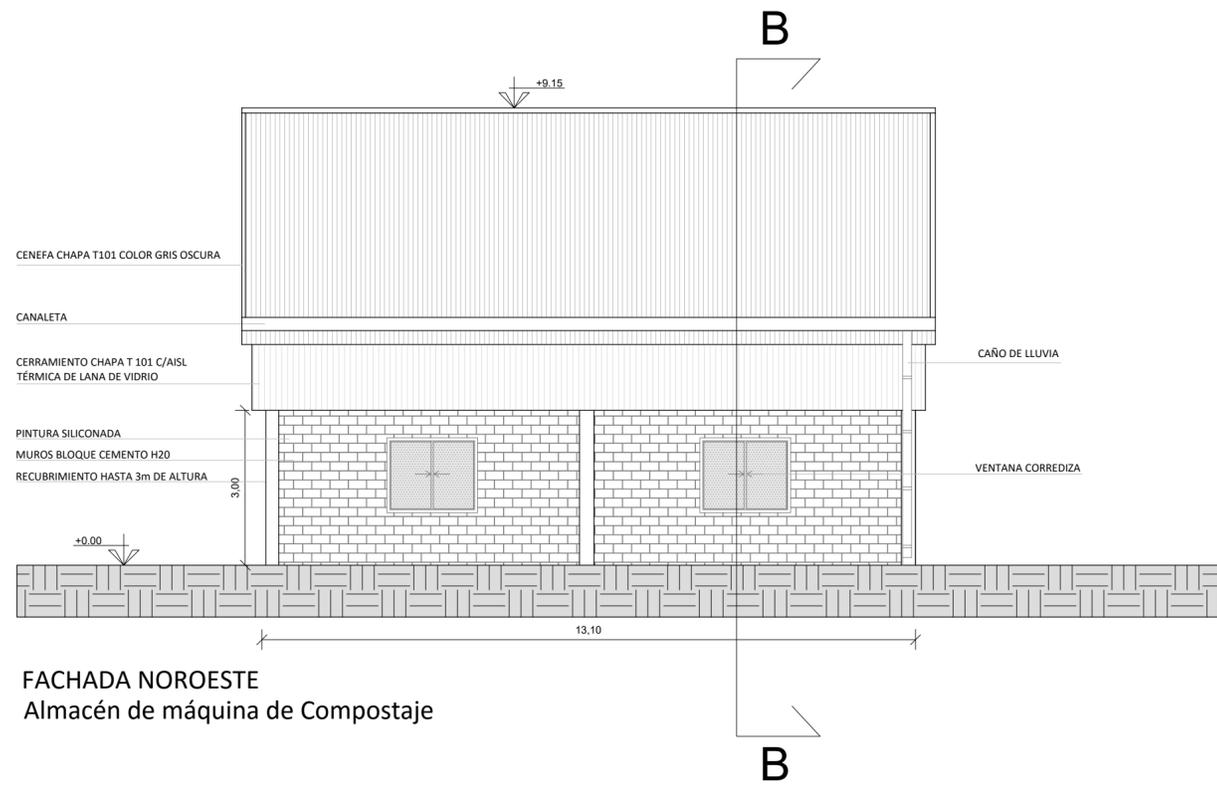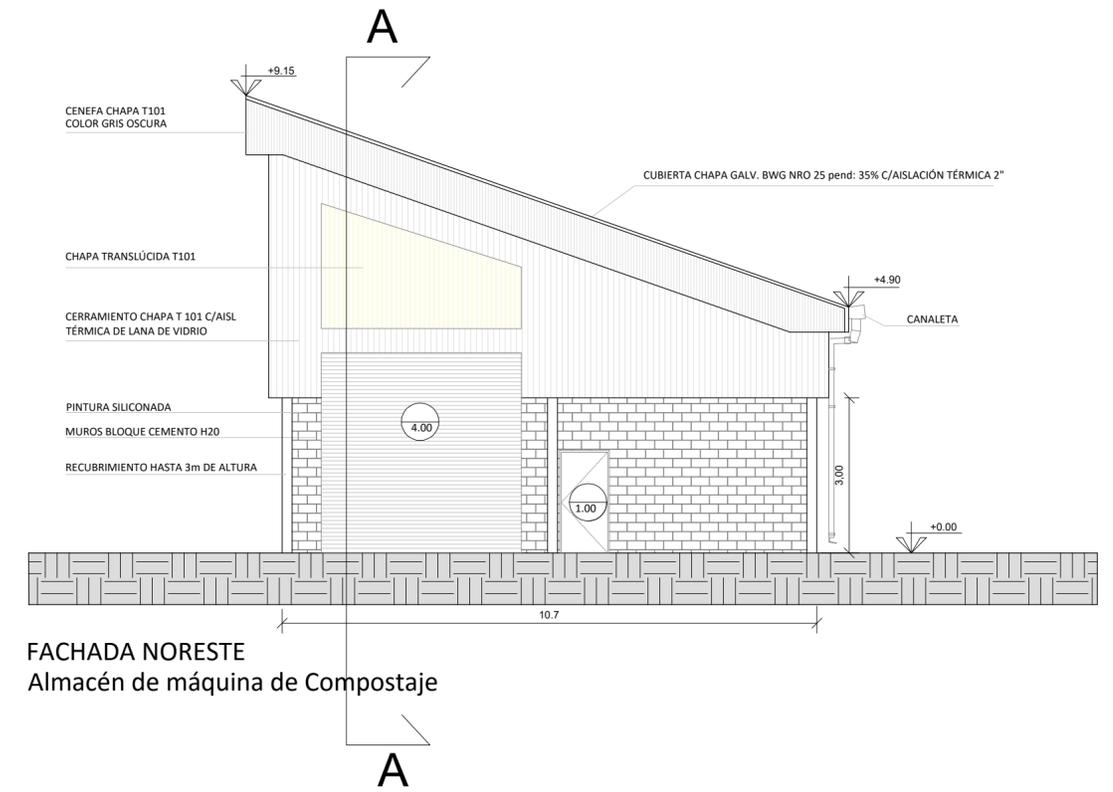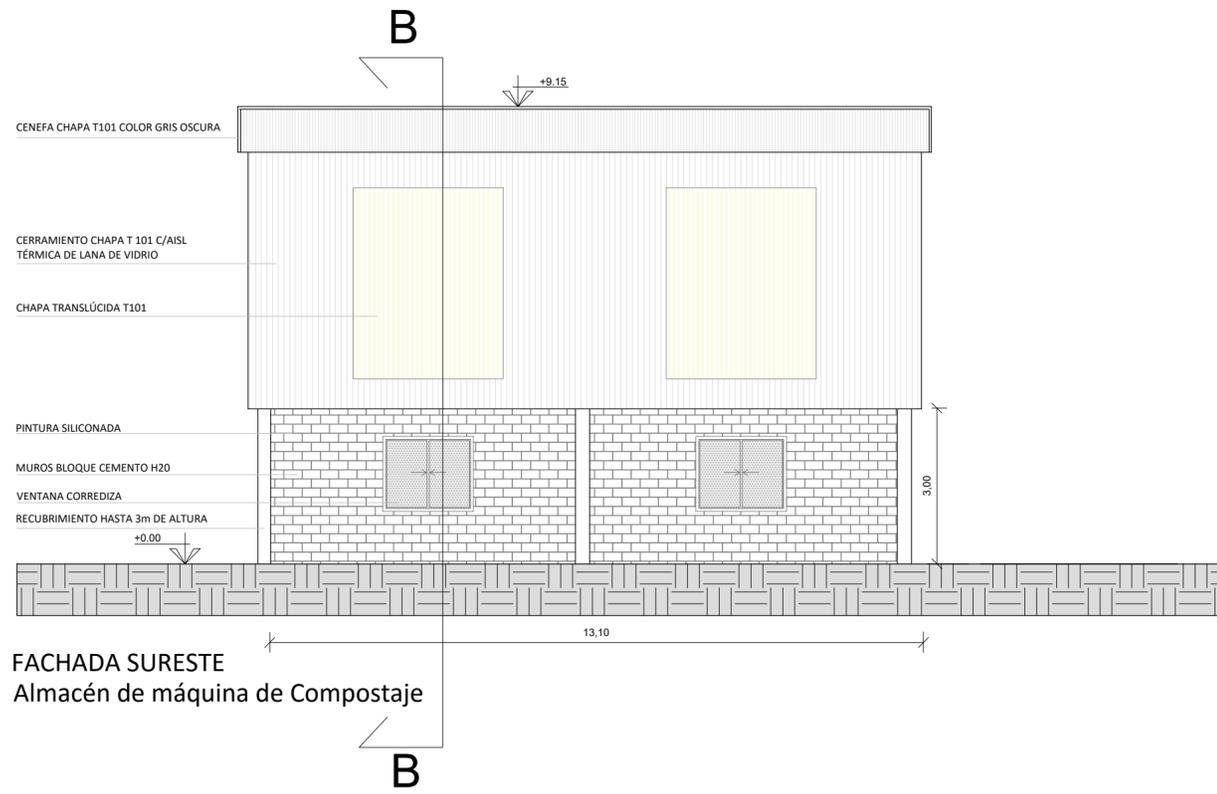

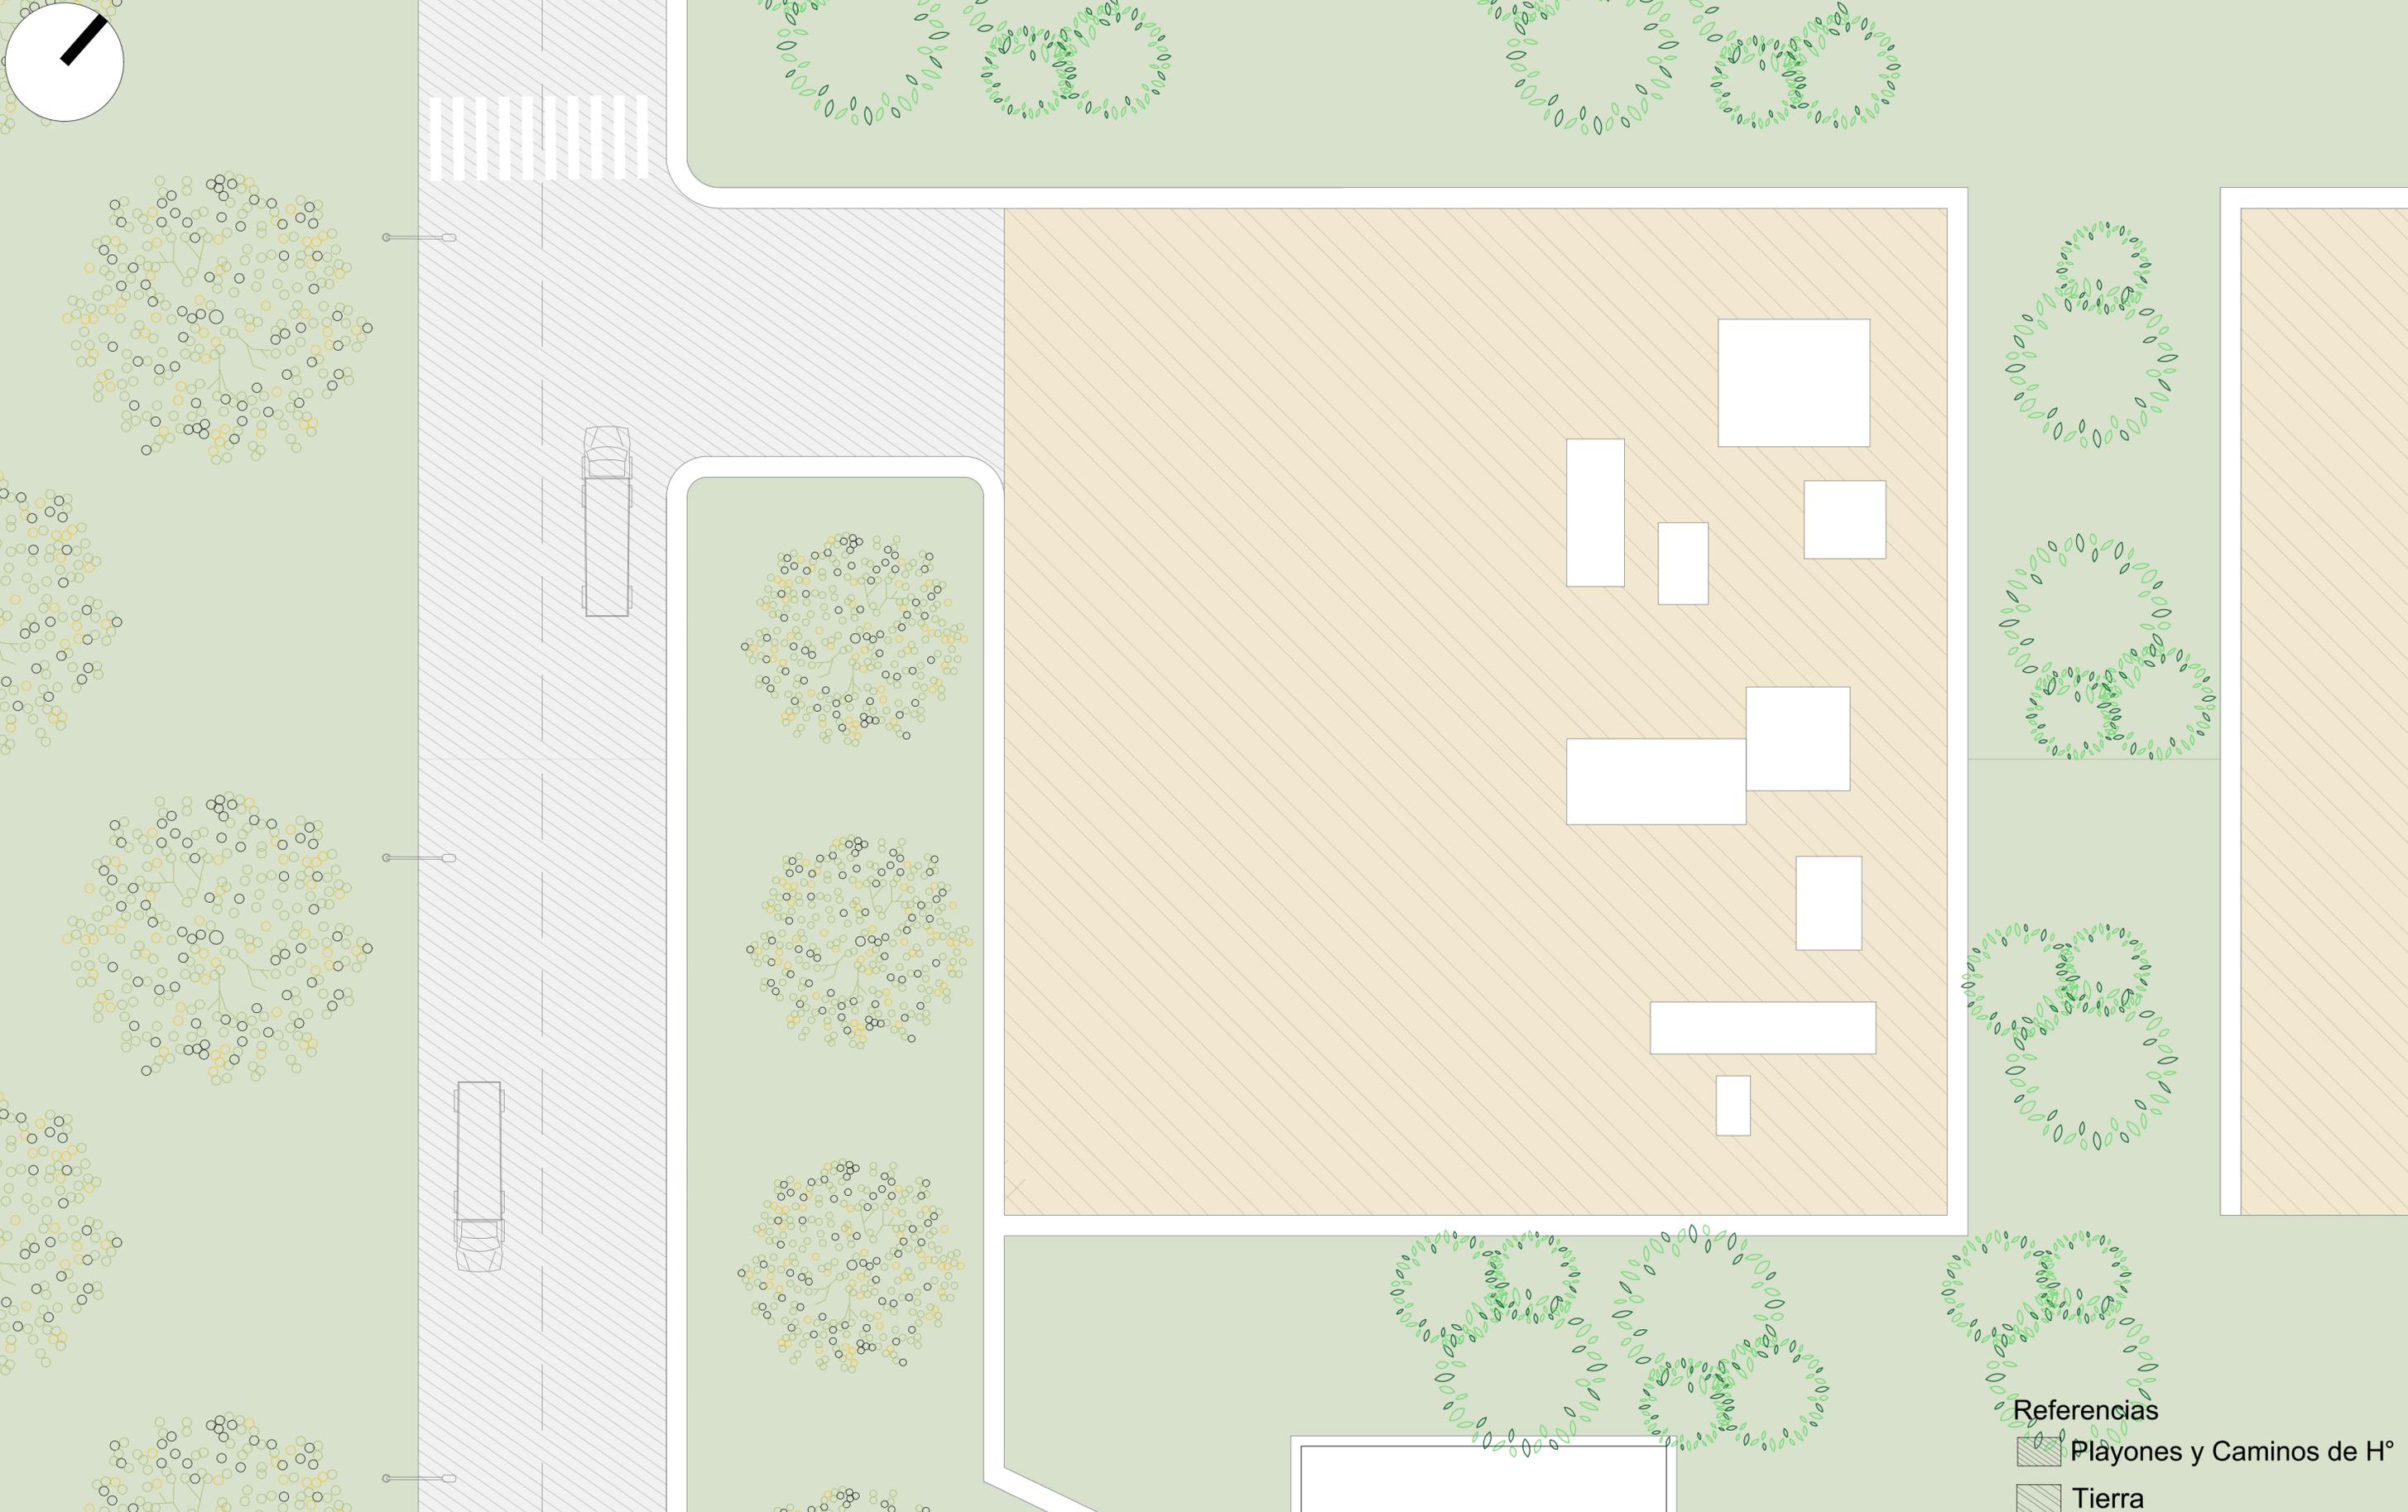

- Referencias**
-  Playones y Caminos de H°
 -  Tierra

 <p>Ministerio de Ambiente y Desarrollo Sostenible Argentina</p>		
<p>PROGRAMA PARA LA GESTIÓN DE RESIDUOS SÓLIDOS URBANOS (GIRSU)</p>		
REVISO		PRODUCTO 1:
APROBO		ECOPARQUE AMBIENTAL CHASCOMÚS
		PLAYÓN VOLUMINOSOS
	ESCALAS/S:	PLANOS:
	1:200	IMPLANTACIÓN
	FECHA: 01/2021	ARCHIVO: Chascomús - Playón de voluminosos

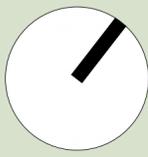

EN NÚCLEOS SANITARIOS:
REVESTIMIENTO DE PORCELANATO BLANCO h:2.50 m

DESAGÜE PLUVIAL

EN NÚCLEOS SANITARIOS:
REVESTIMIENTO DE
PORCELANATO BLANCO
h:2.50 m

EN NÚCLEOS SANITARIOS:
CIELORASO PLACA VERDE

PUERTA DE CHAPA PREPINTADA

VENTANA BANDEROLA

HORMIGÓN PEINADO

+0.00

+0.12


VENTANA-CORREDIZA

CIELORASO DE TETRABRIK

VENTANA CORREDIZA

MUROS BLOQUE CEMENTO H20
PINTURA SILICONADA


COLUMNA CILÍNDRICA
METÁLICA Ø 15 cm c/ 5,5 m

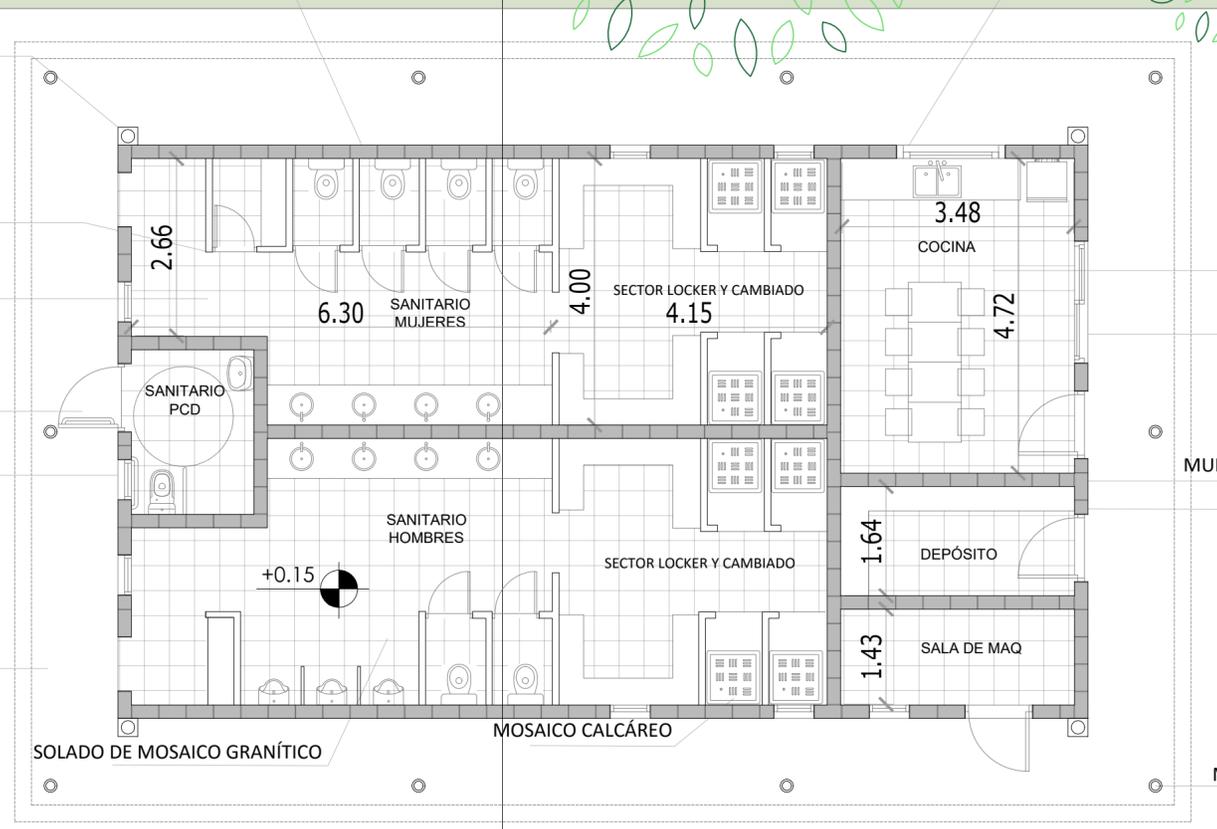

SOLADO DE MOSAICO GRANÍTICO

MOSAICO CALCÁREO




A

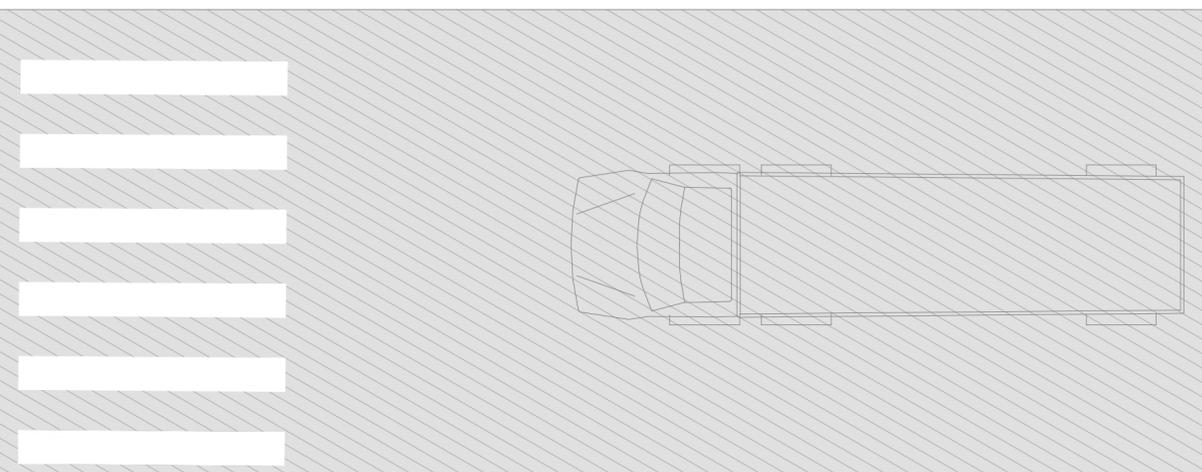

Referencias


 Playones y Caminos de H°

 Ministerio de Ambiente y Desarrollo Sostenible Argentina	
PROGRAMA PARA LA GESTIÓN DE RESIDUOS SÓLIDOS URBANOS (GIRSU)	
REVISO	PRODUCTO 1:
APROBO	ECOPARQUE AMBIENTAL CHASCOMÚS VESTUARIOS
ESCALAS/S:	PLANOS:
1: 75	PLANTA DE ARQUITECTURA
FECHA: 01/2021	ARCHIVO: Chascomús - Vestuarios

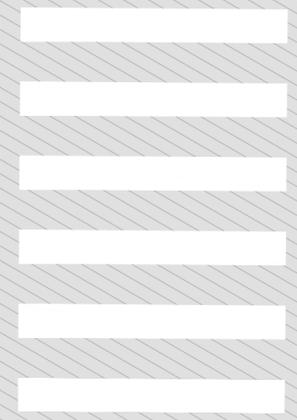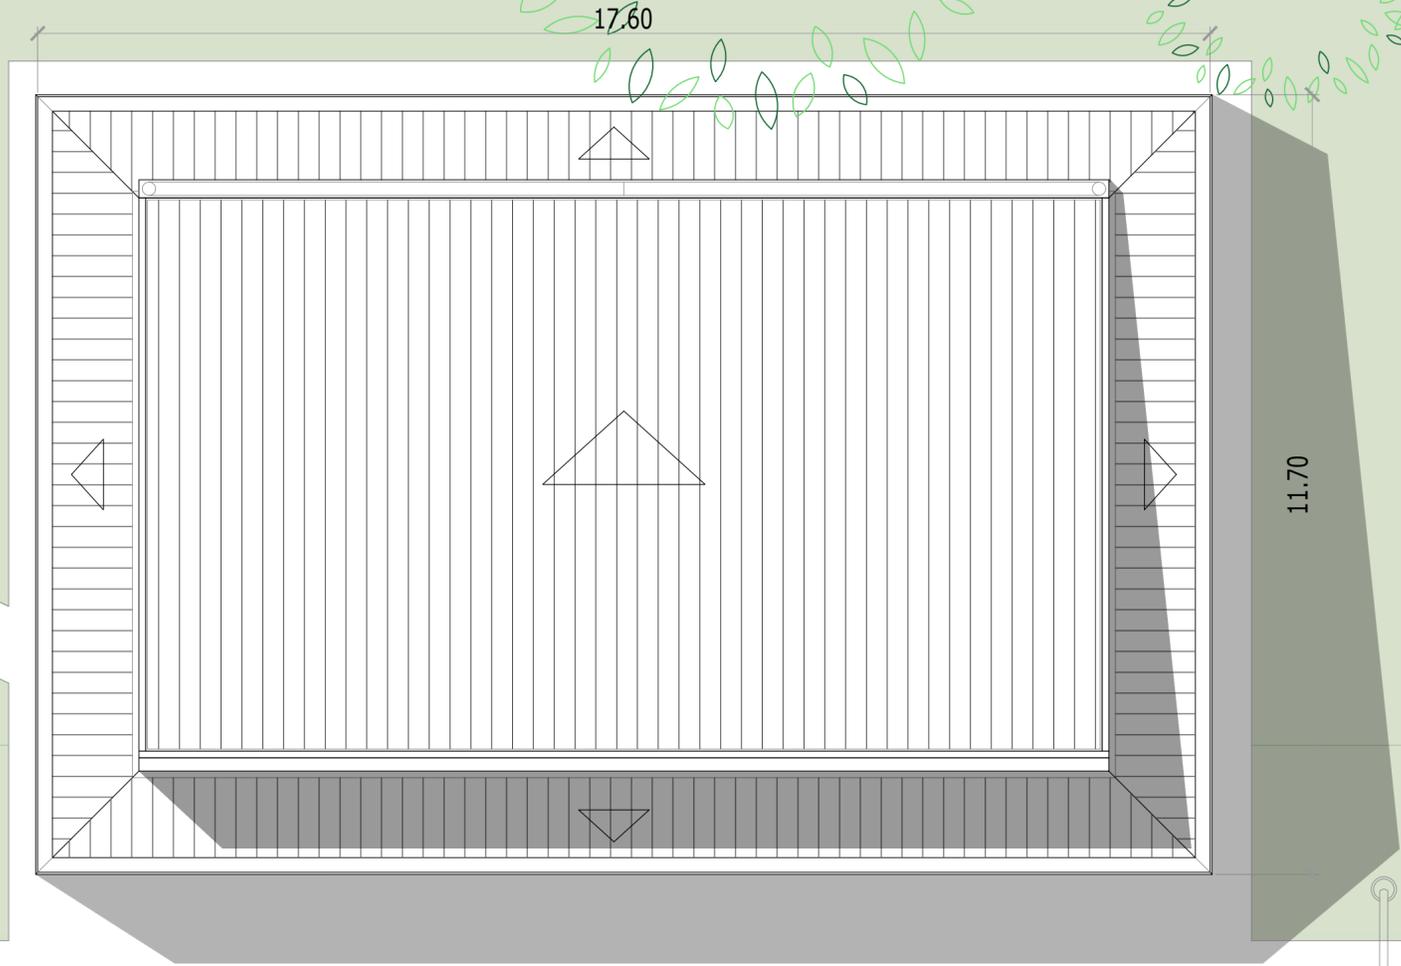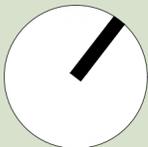


Referencias
 Playones y Caminos de H°

 Ministerio de Ambiente y Desarrollo Sostenible Argentina	
PROGRAMA PARA LA GESTIÓN DE RESIDUOS SÓLIDOS URBANOS (GIRSU)	
REVISO APROBO	PRODUCTO 1: ECOPARQUE AMBIENTAL CHASCOMÚS VESTUARIOS
ESCALAS/S: 1: 75	PLANOS: PLANTA DE TECHOS
FECHA: 01/2021	ARCHIVO: Chascomús - Vestuarios

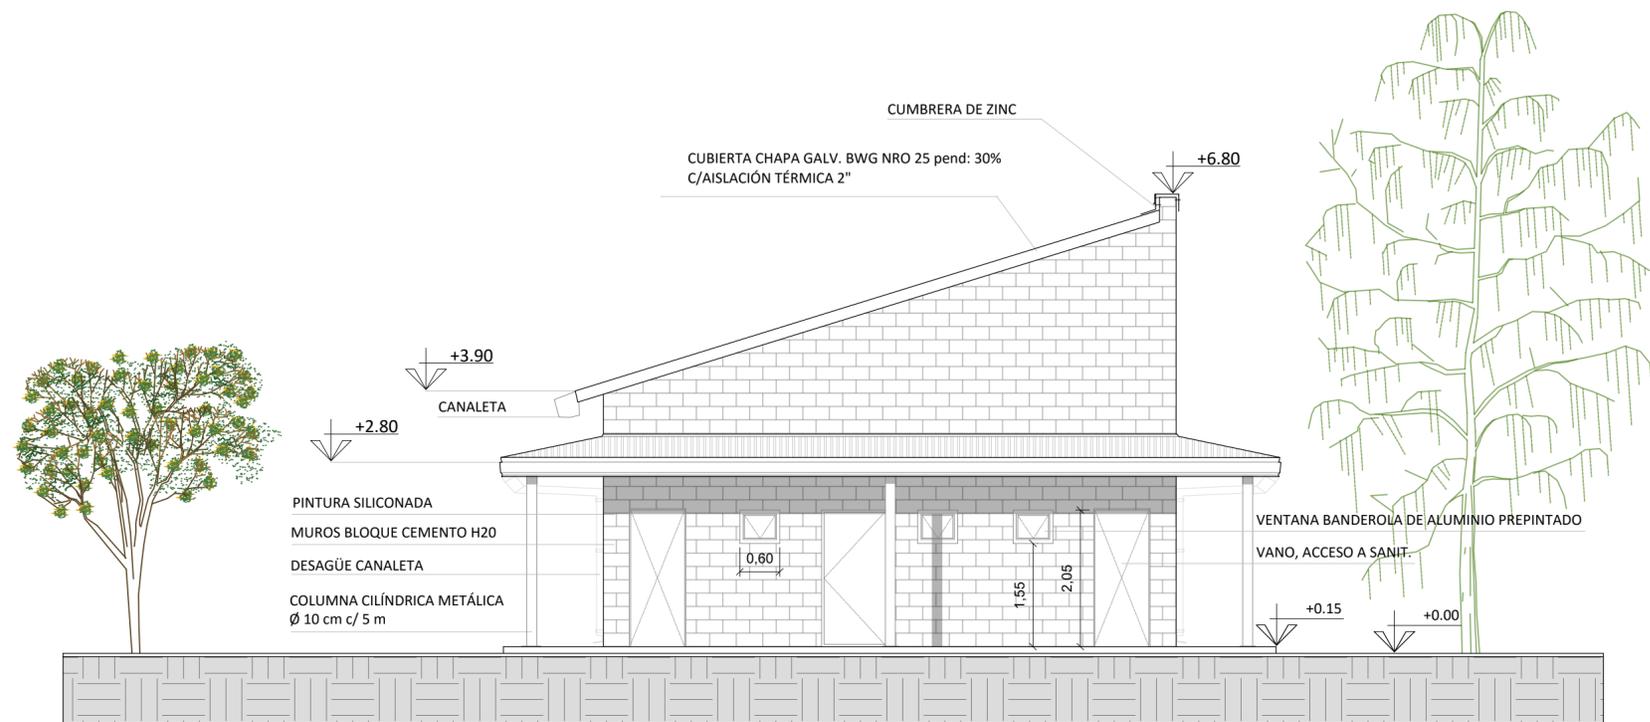


VISTA SUROESTE - Vestuarios

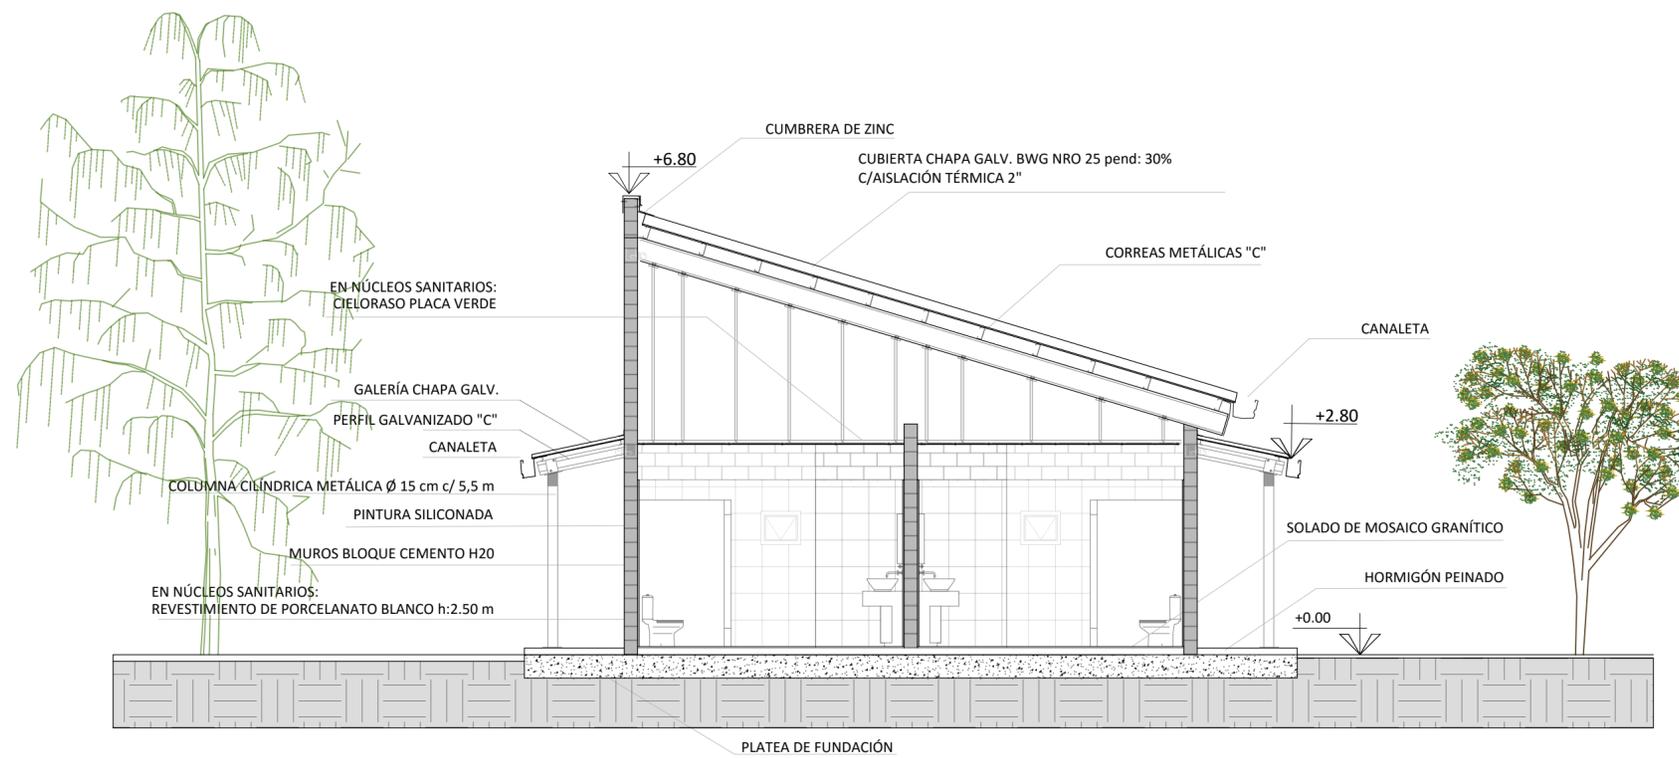


CORTE A-A - Vestuarios


 Ministerio de Ambiente y Desarrollo Sostenible Argentina	
PROGRAMA PARA LA GESTIÓN DE RESIDUOS SÓLIDOS URBANOS (GIRSU)	
REVISO APROBO	PRODUCTO 1: ECOPARQUE AMBIENTAL CHASCOMÚS VESTUARIOS
ESCALAS/S: 1: 75	PLANOS: VISTA - CORTE
FECHA: 01/2021	ARCHIVO: Chascomús - Vestuarios

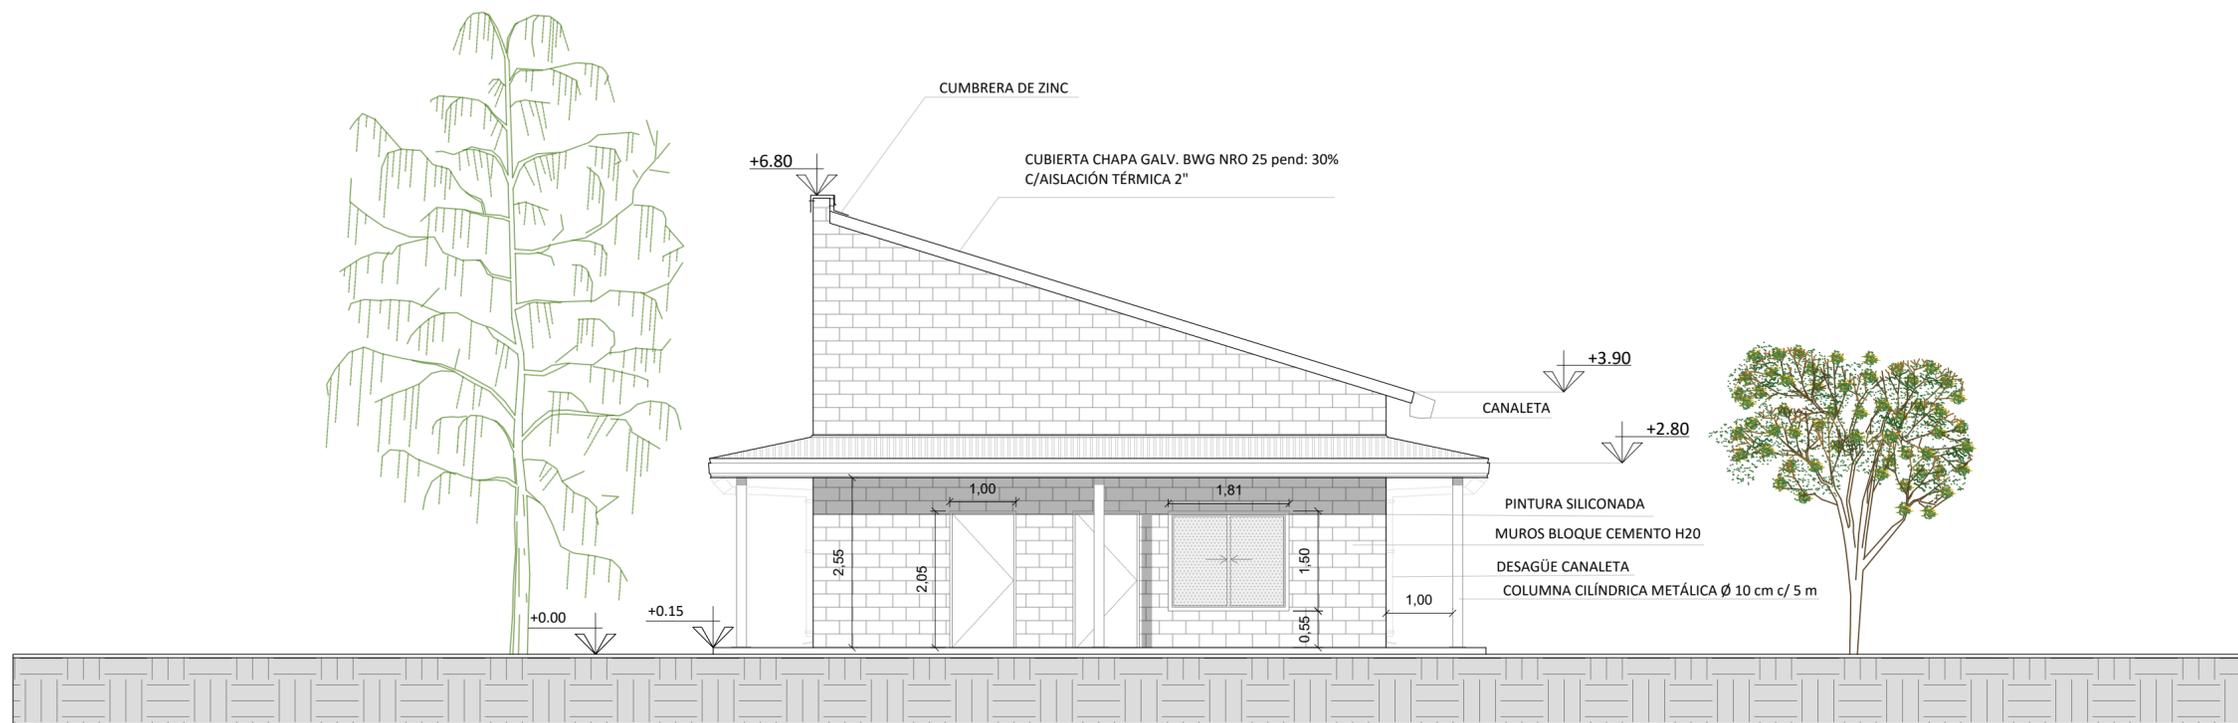



VISTA NORESTE - Vestuarios

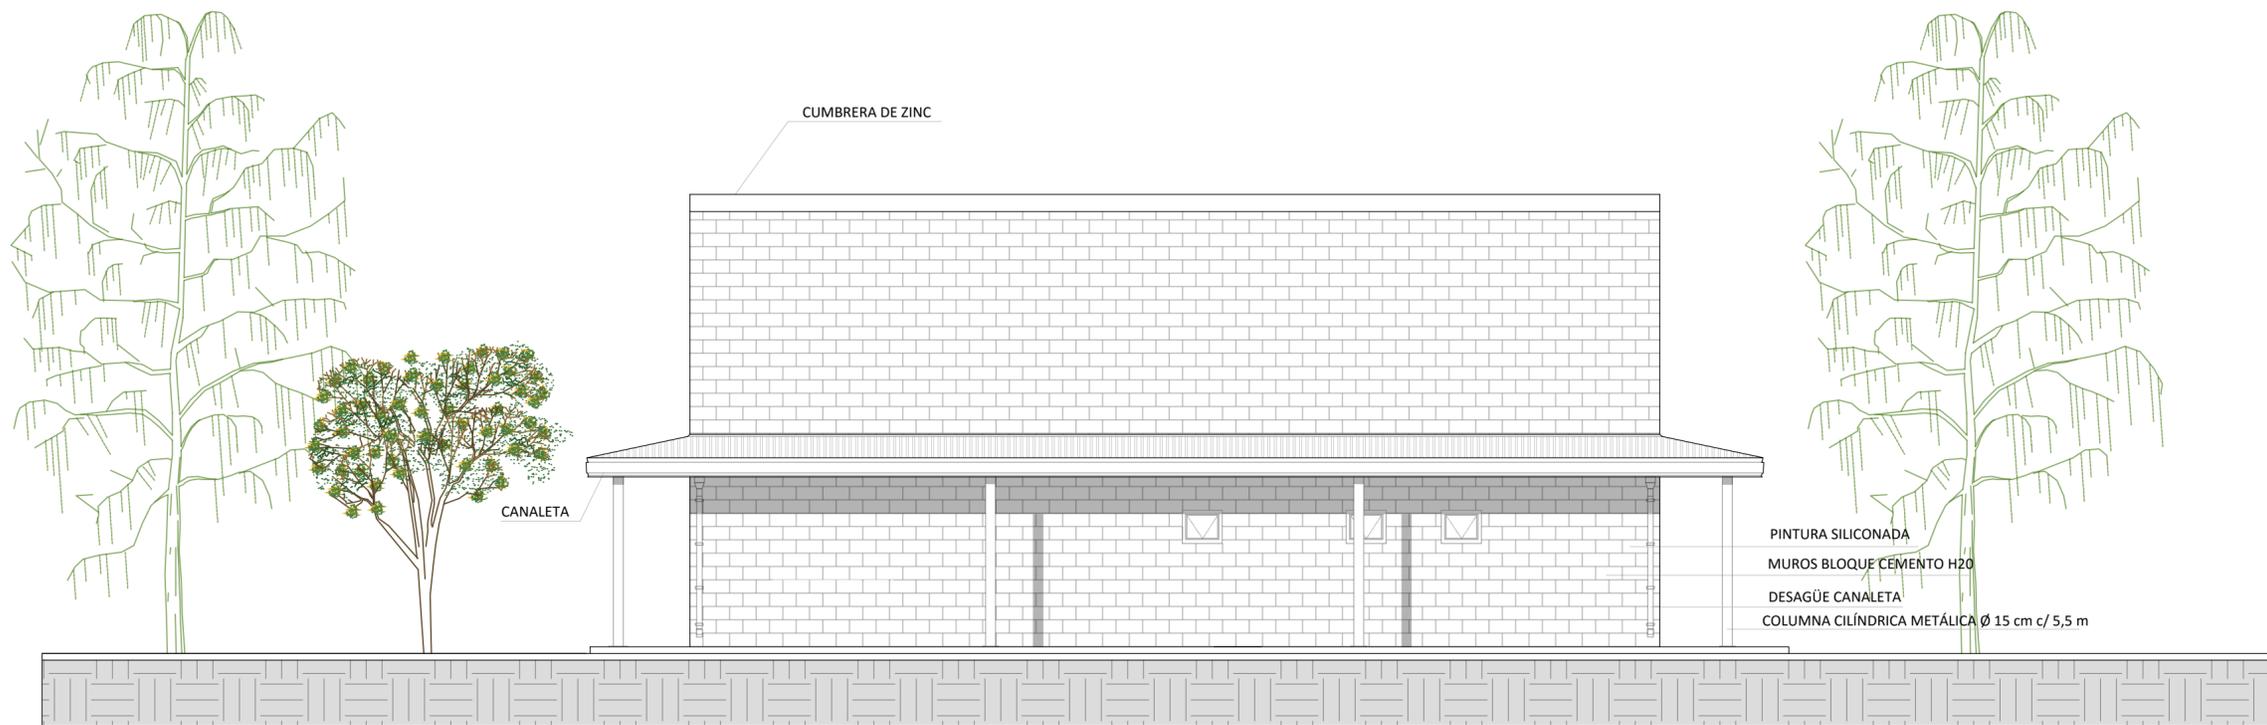

VISTA SURESTE - Vestuarios

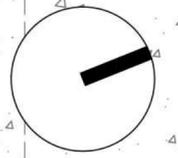


- DESAGÜE PLUVIAL
- COLUMNA METÁLICA IPE
- PINTURA
(CONVERTIDOR + ANTIOXIDO + COLOR)
- PROYECCIÓN DE VIGA/SEMICUBIERTO
- VEREDA PERIMETRAL
DE H° PEINADO
- COLUMNA METÁLICA IPE
- RECUBRIMIENTO HASTA
LOS 3 METROS DE ALTURA
- MURØS BLOQUE
CEMENTO H20
- PINTURA SILICONADA
- VENTANA CORREDIZA

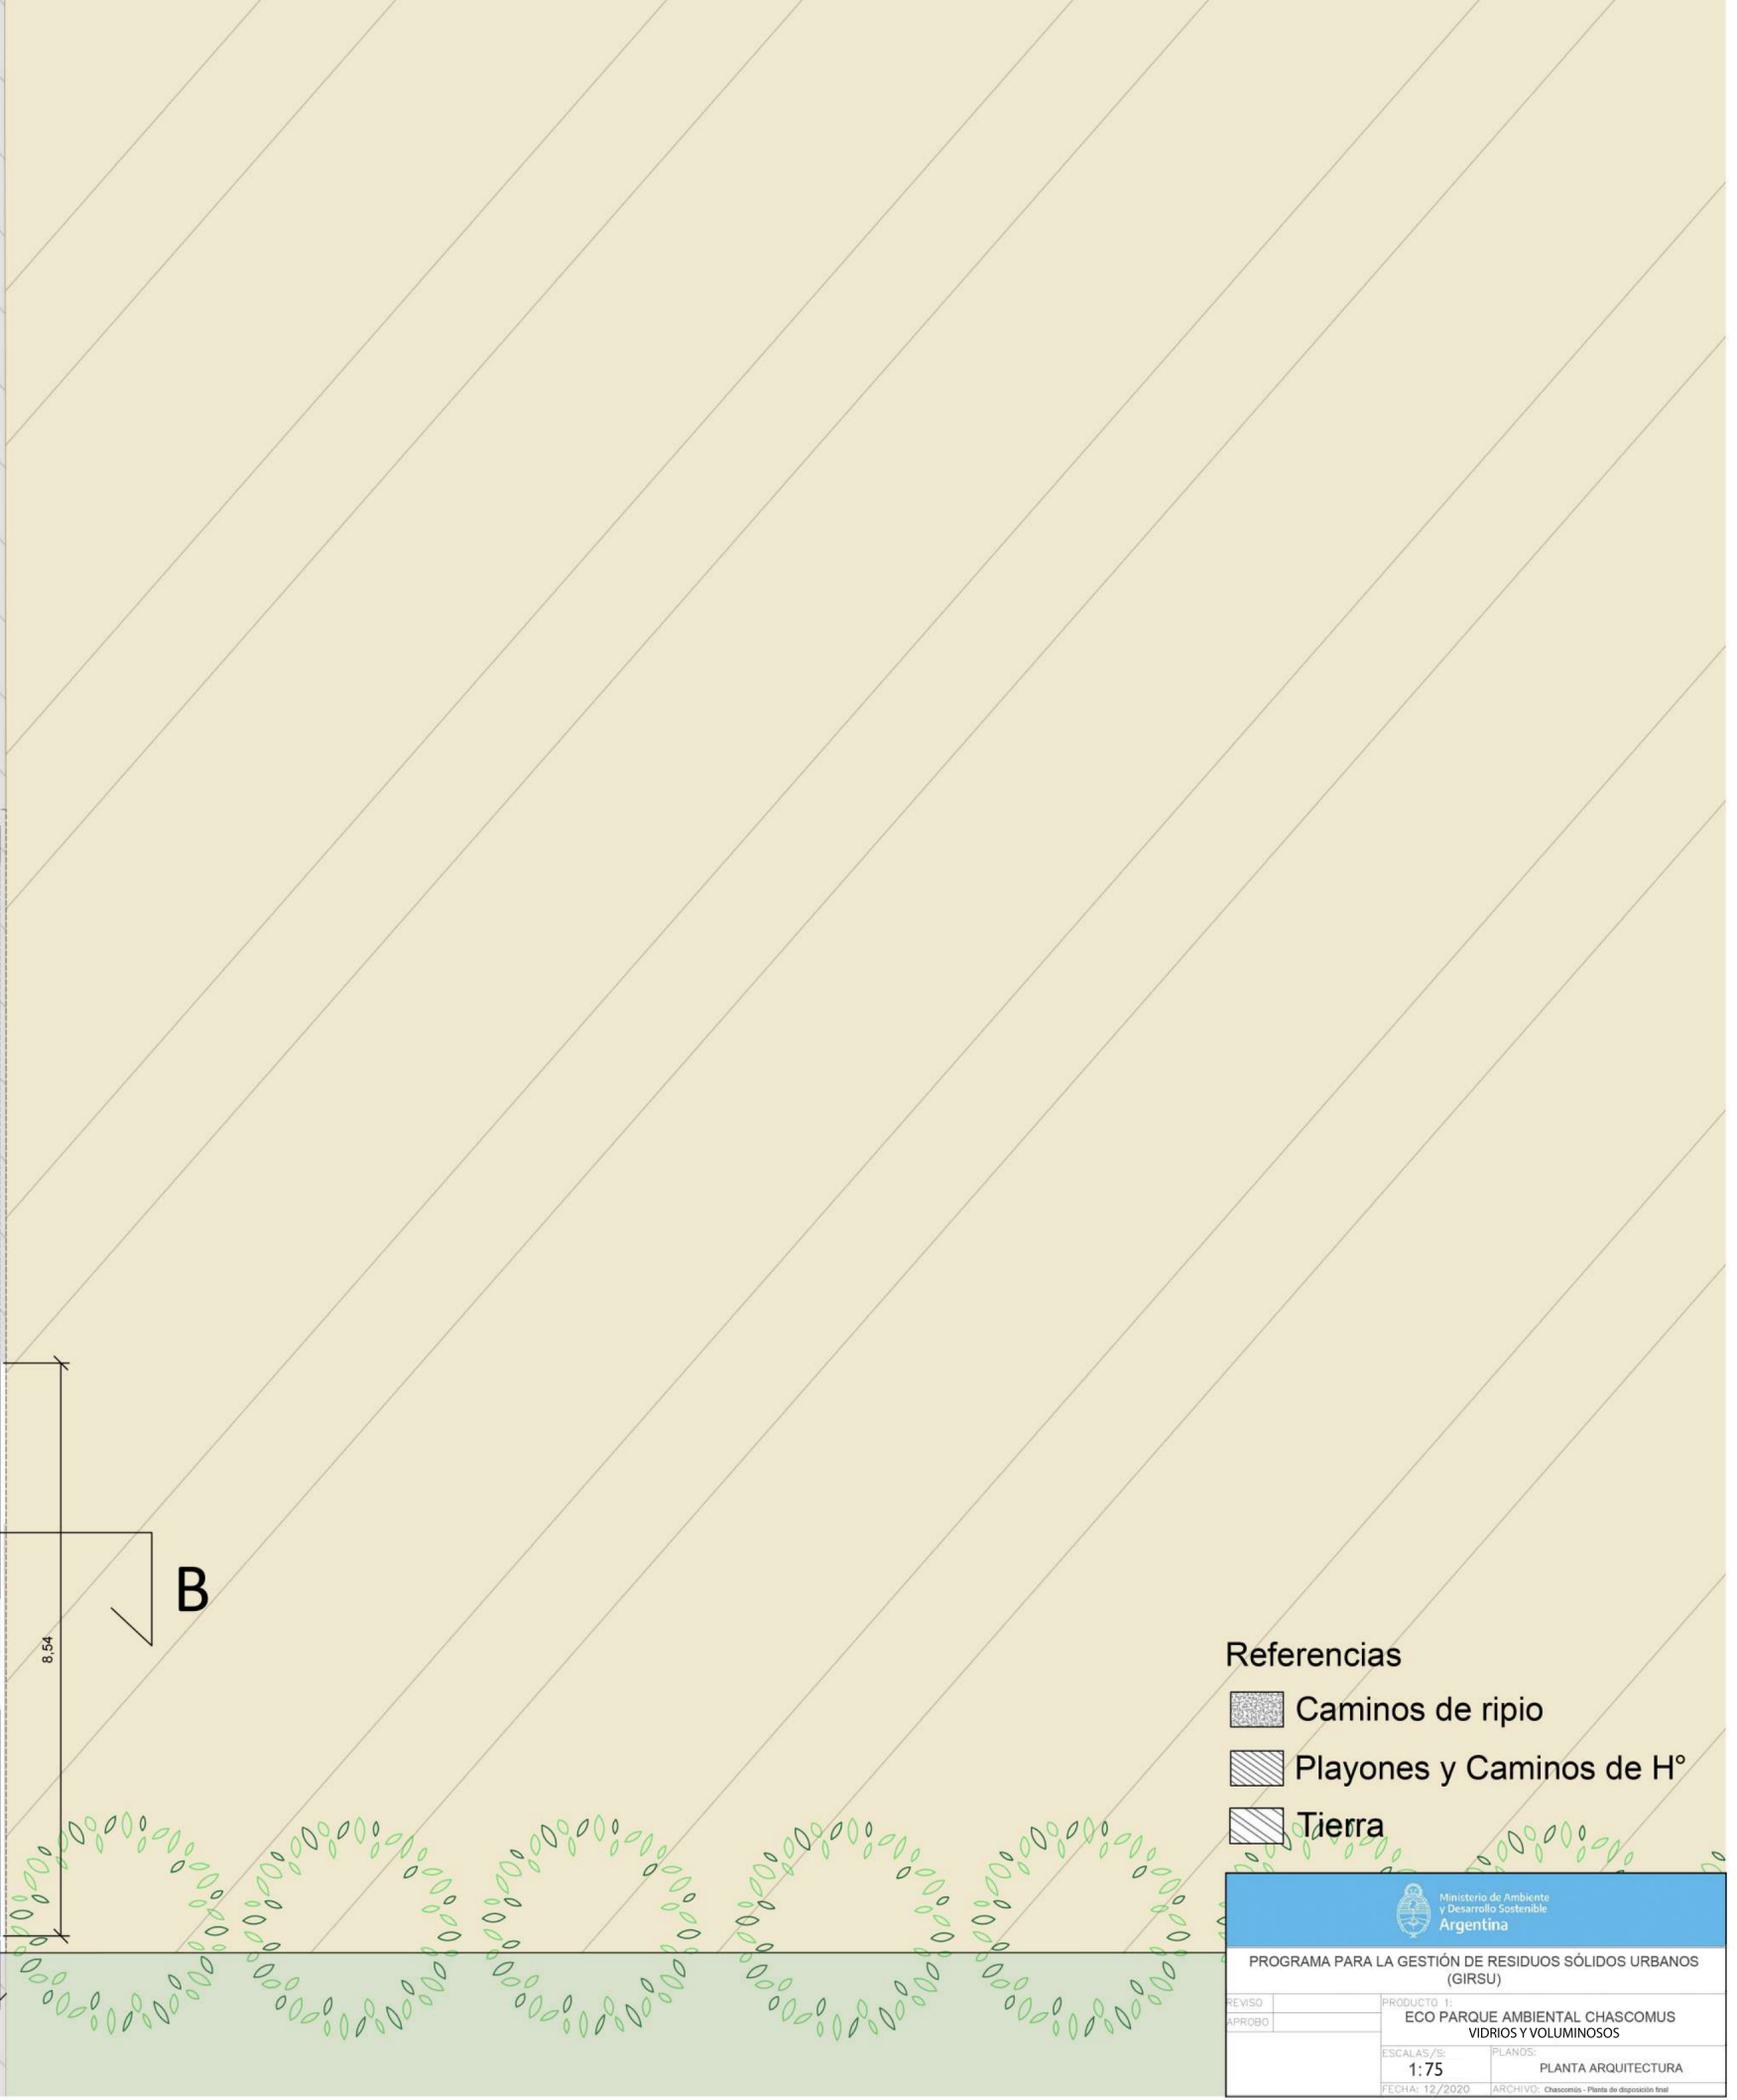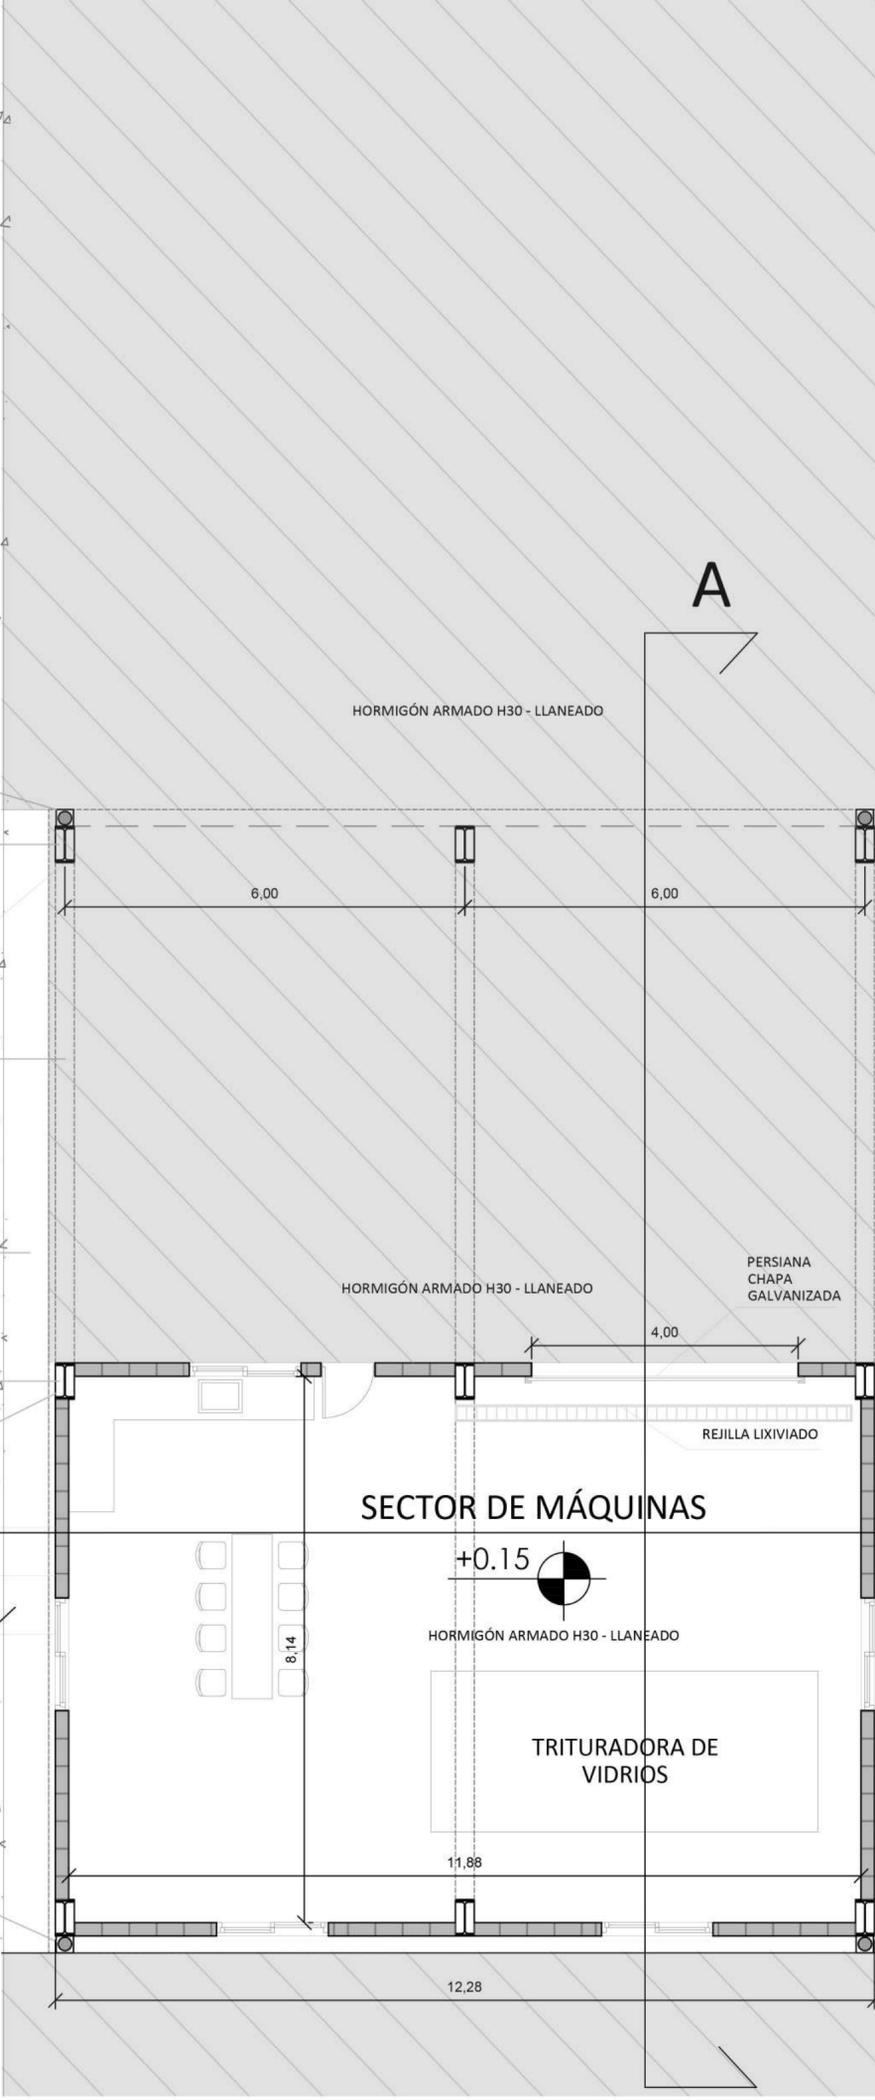

- Referencias**
- Caminos de ripio
 - Playones y Caminos de H°
 - Tierra

PROGRAMA PARA LA GESTIÓN DE RESIDUOS SÓLIDOS URBANOS (GIRSU)	
REVISO	PRODUCTO 1:
APROBO	ECO PARQUE AMBIENTAL CHASCUMUS VIDRIOS Y VOLUMINOSOS
ESCALAS/6:	PLANOS:
1:75	PLANTA ARQUITECTURA
FECHA: 12/2020	ARCHIVO: Chascumus - Planta de disposición final

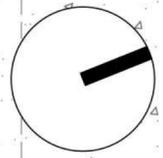

HORMIGÓN ARMADO H30 - LLANEADO

12.48

+6.40



30%

+8.90



30%

+6.40



17.04


Referencias


 Caminos de ripio

 Playones y Caminos de H°


 Tierra

 Ministerio de Ambiente y Desarrollo Sostenible Argentina	
PROGRAMA PARA LA GESTIÓN DE RESIDUOS SÓLIDOS URBANOS (GIRSU)	
REVISO	PRODUCTO 1:
APROBO	ECO PARQUE AMBIENTAL CHASCOMUS VIDRIOS Y VOLUMINOSOS
ESCALAS/FS:	PLANOS:
1:75	PLANTA TECHO
FECHA: 12/2020	ARCHIVO: Chascomus - Planta de disposición final

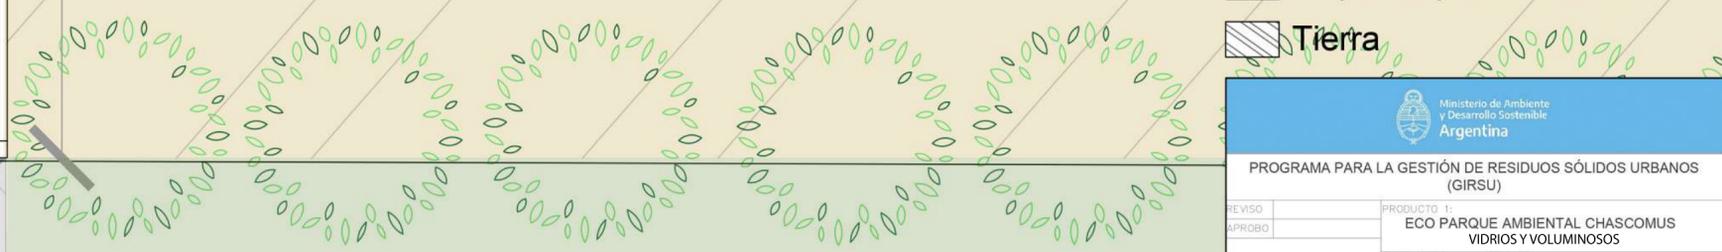


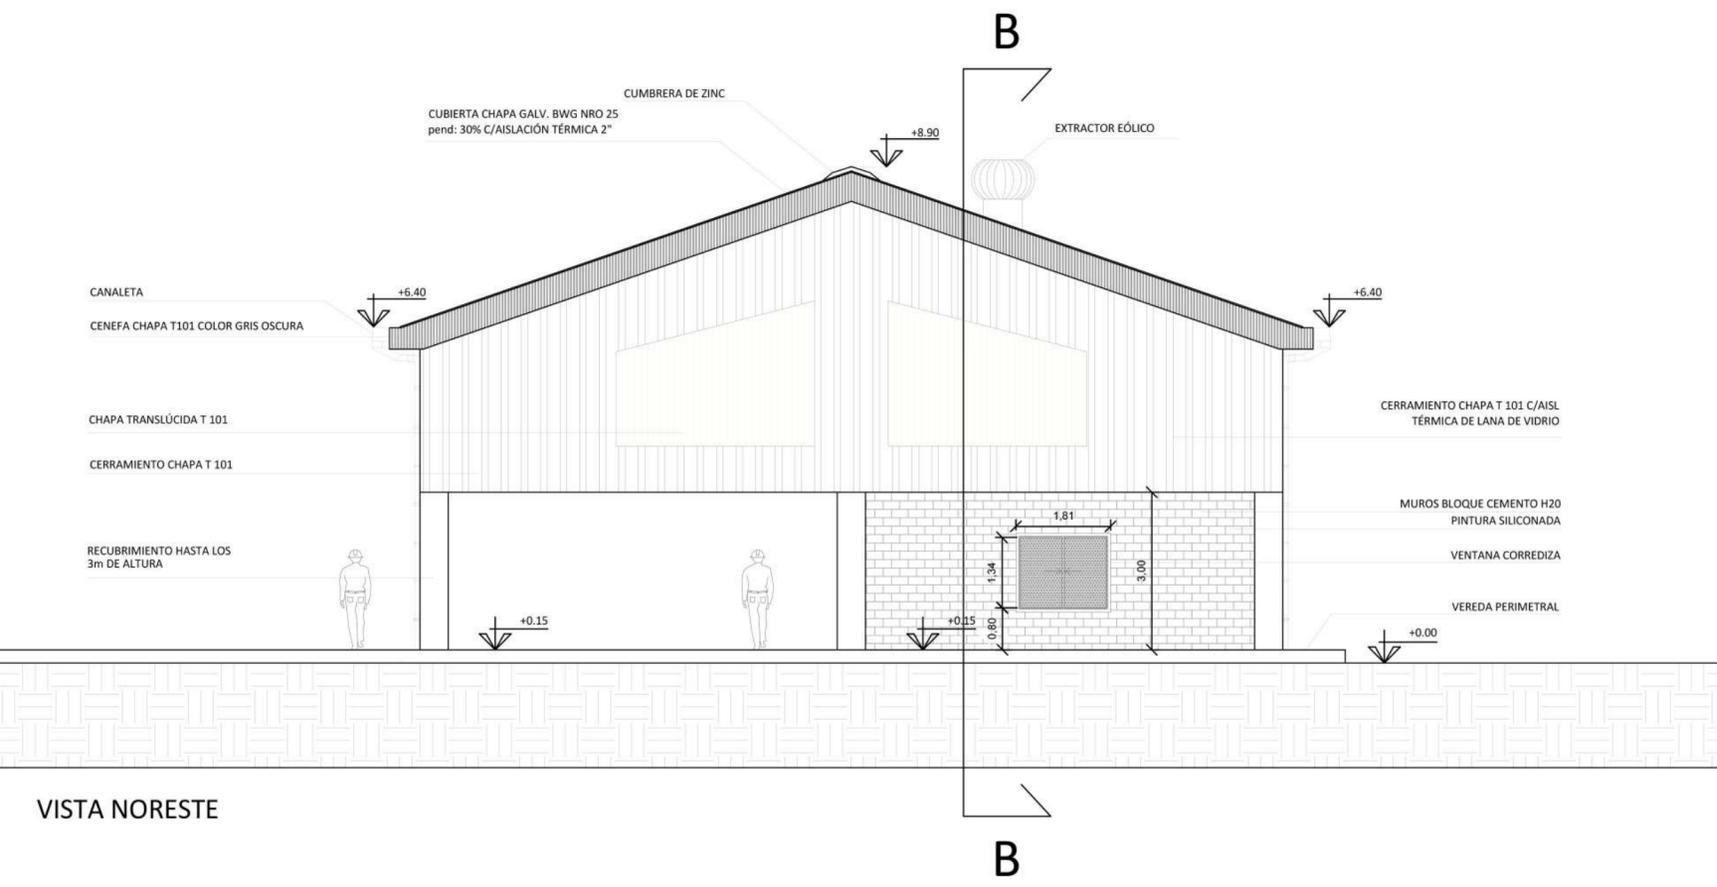


VISTA NORESTE

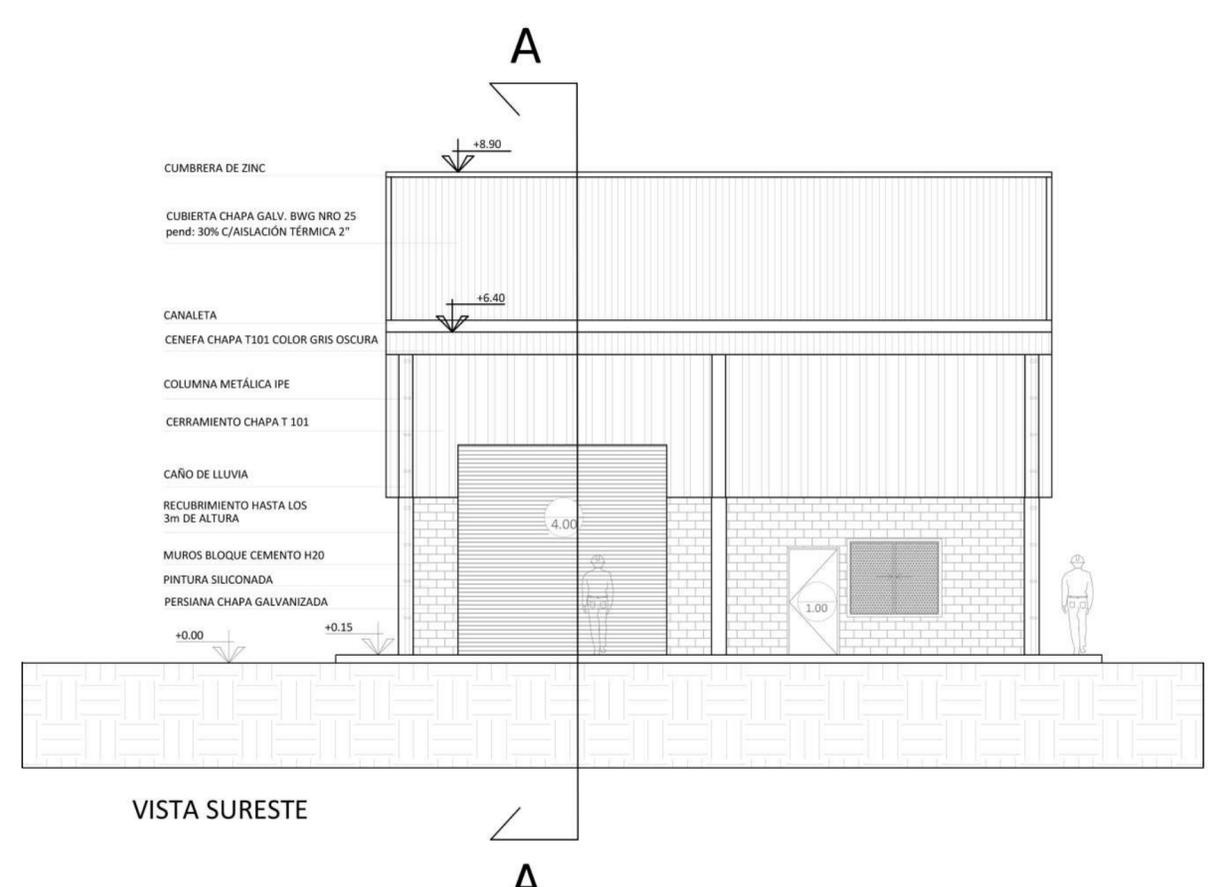


VISTA SURESTE

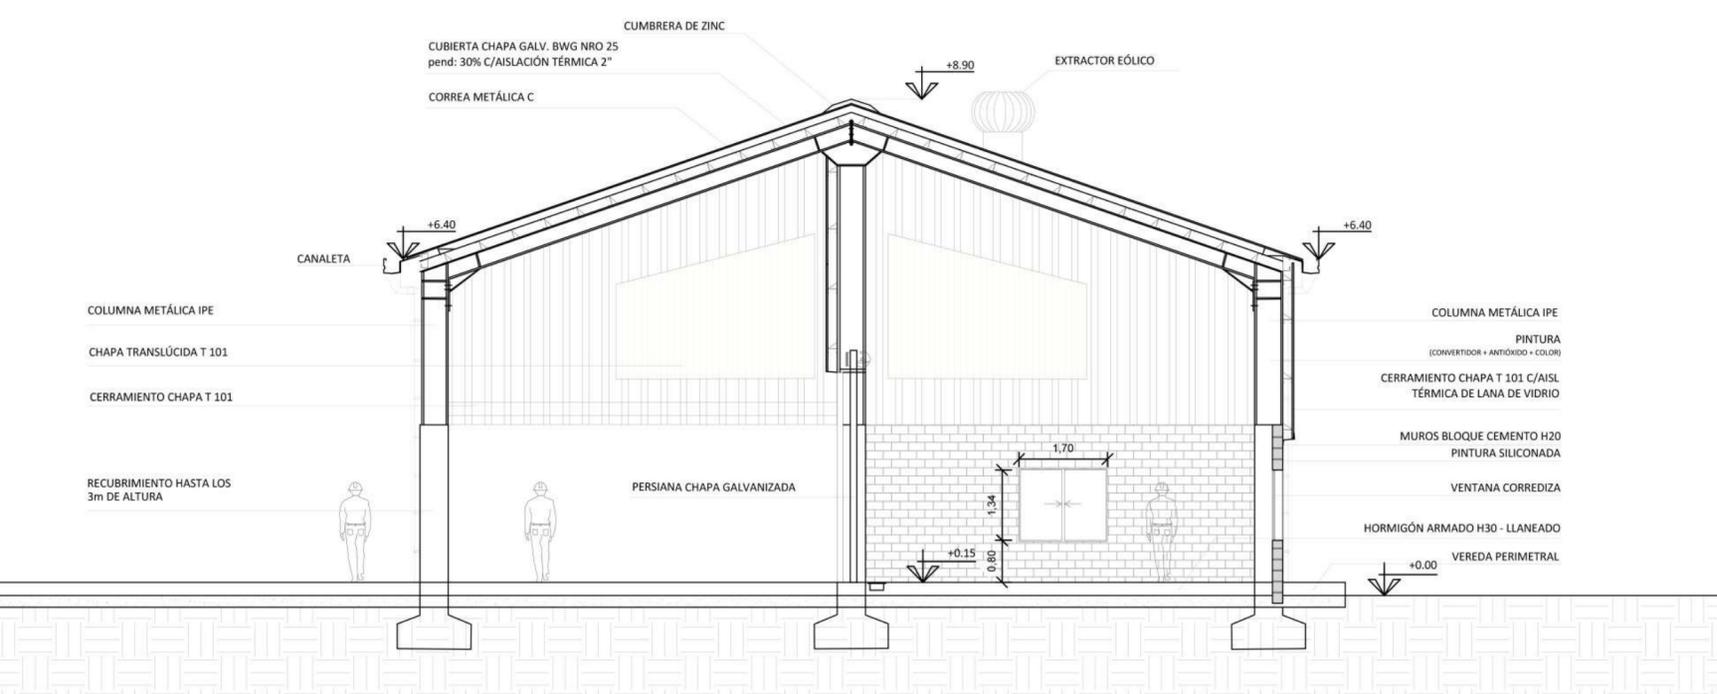



CORTE A-A

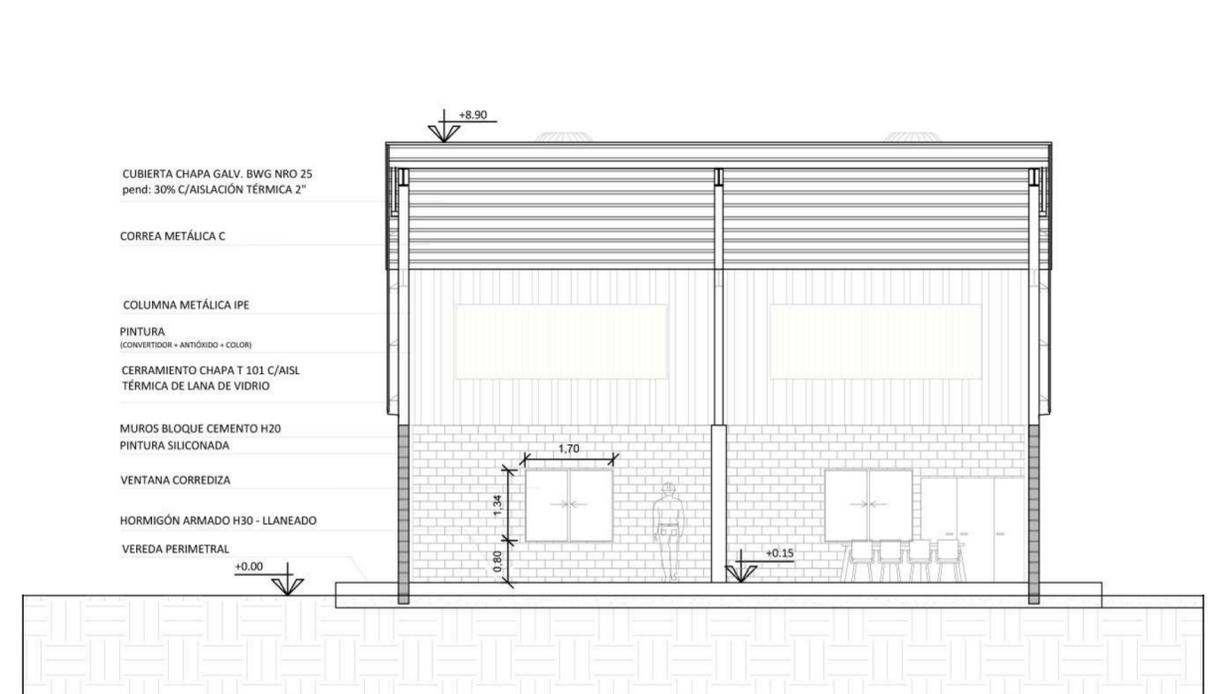

CORTE B-B

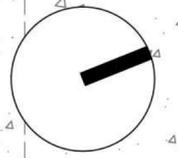


- DESAGÜE PLUVIAL
- COLUMNA METÁLICA IPE
- PINTURA
(CONVERTIDOR + ANTIOXIDO + COLOR)
- PROYECCIÓN DE VIGA/SEMICUBIERTO
- VEREDA PERIMETRAL
DE H° PEINADO
- COLUMNA METÁLICA IPE
- RECUBRIMIENTO HASTA
LOS 3 METROS DE ALTURA
- MURØS BLOQUE
CEMENTO H20
- PINTURA SILICONADA
- VENTANA CORREDIZA

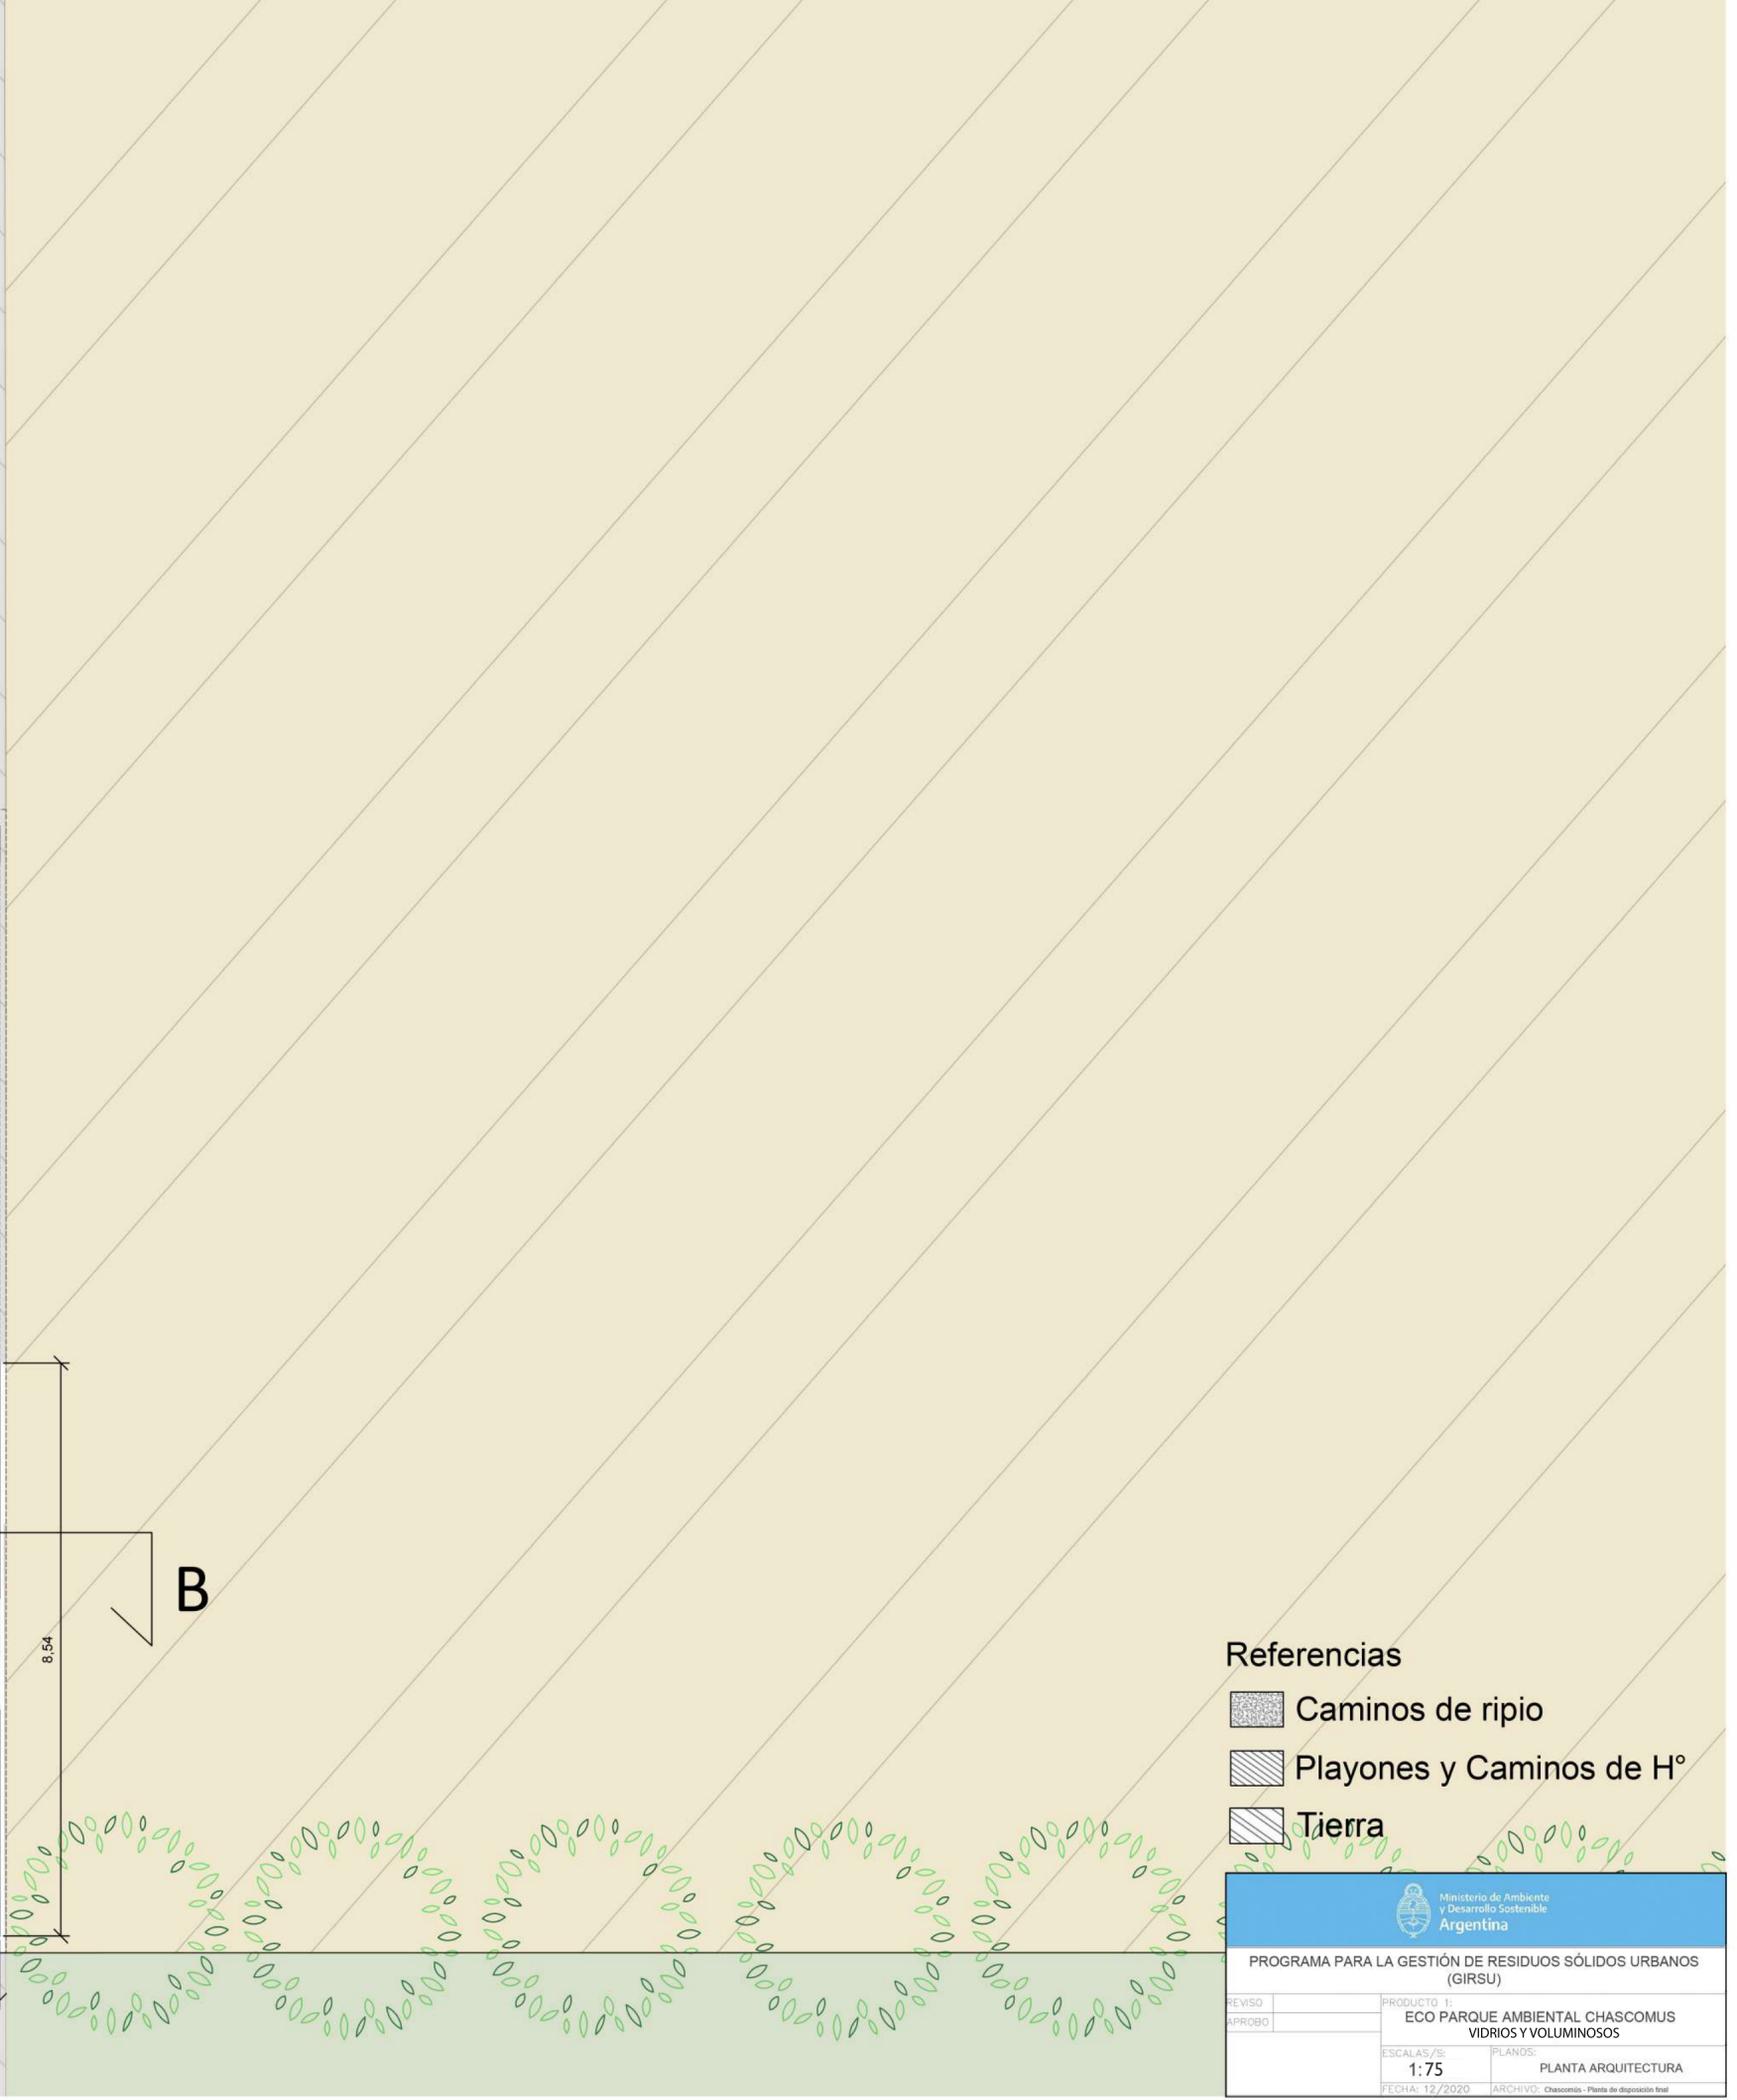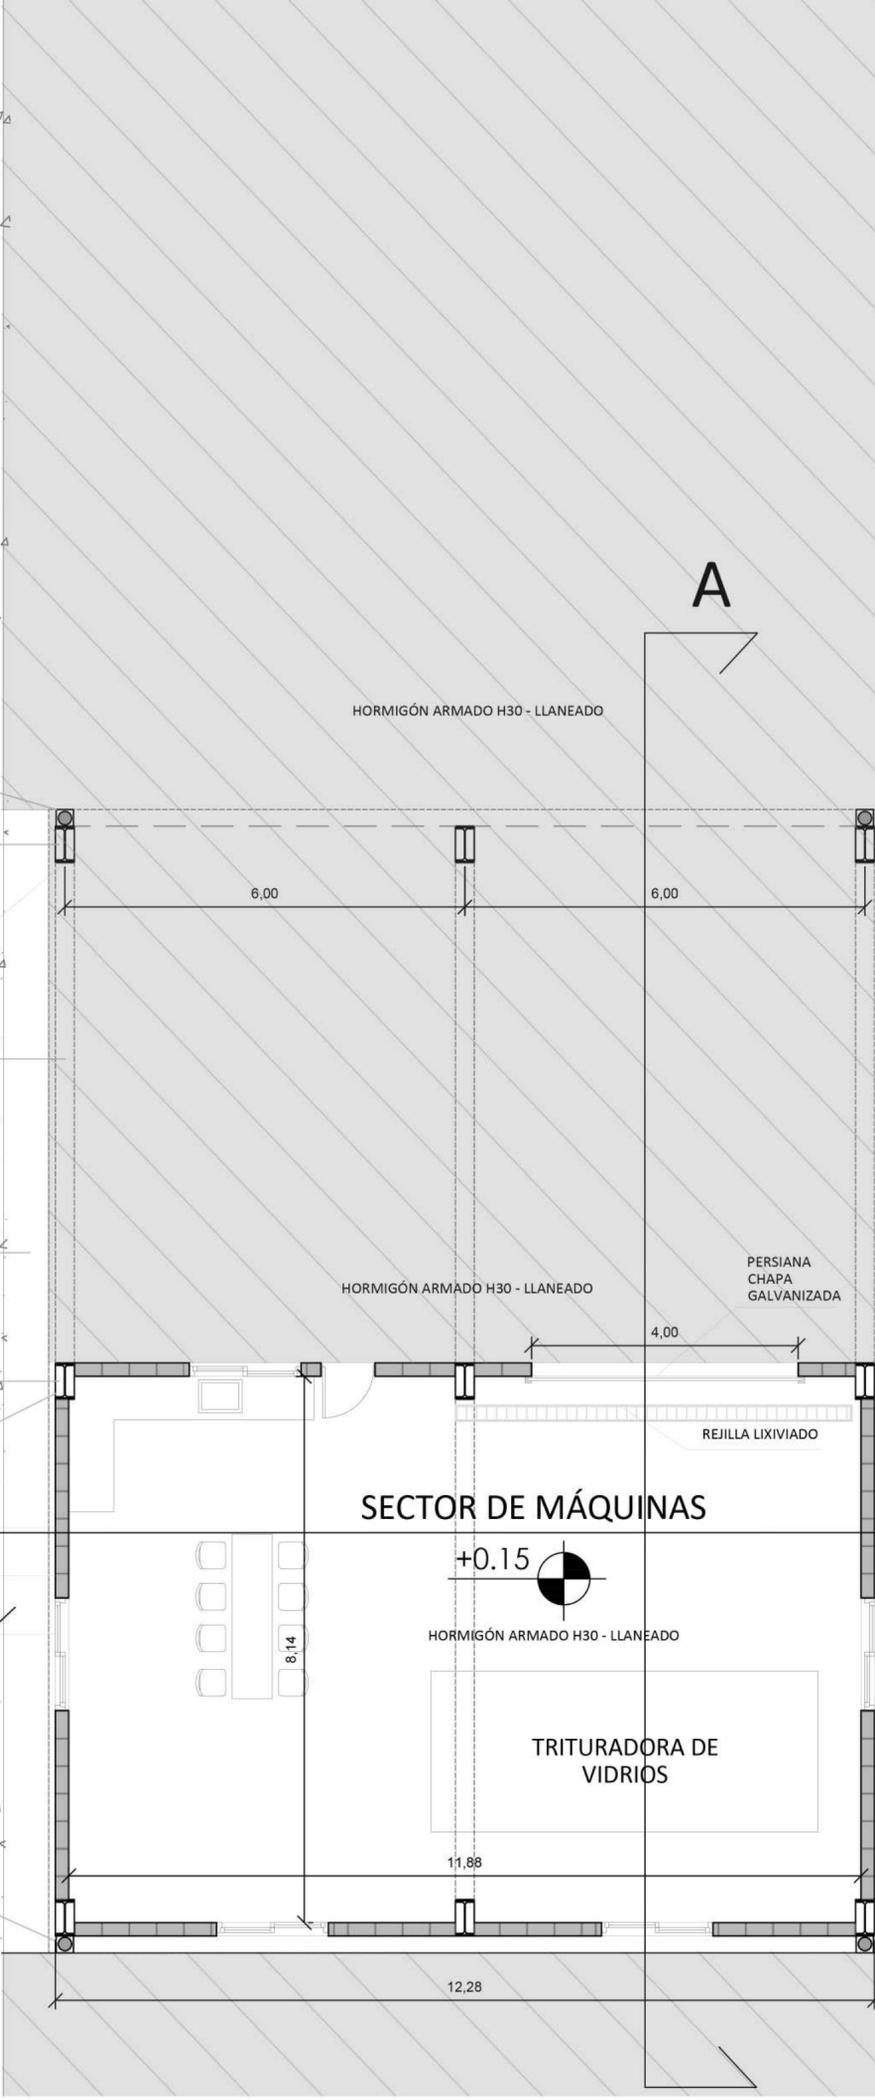

- Referencias**
- Caminos de ripio
 - Playones y Caminos de H°
 - Tierra

PROGRAMA PARA LA GESTIÓN DE RESIDUOS SÓLIDOS URBANOS (GIRSU)	
REVISO	PRODUCTO 1:
APROBO	ECO PARQUE AMBIENTAL CHASCOMUS VIDRIOS Y VOLUMINOSOS
ESCALAS/6:	PLANOS:
1:75	PLANTA ARQUITECTURA
FECHA: 12/2020	ARCHIVO: Chascomus - Planta de disposición final

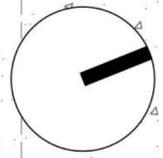

HORMIGÓN ARMADO H30 - LLANEADO

12.48

+6.40



30%

+8.90



30%

+6.40



17.04

Referencias

 Caminos de ripio

 Playones y Caminos de H°

 Tierra




PROGRAMA PARA LA GESTIÓN DE RESIDUOS SÓLIDOS URBANOS (GIRSU)


REVISO: _____ PRODUCTO 1: ECO PARQUE AMBIENTAL CHASCOMUS VIDRIOS Y VOLUMINOSOS

APROBO: _____ ESCALAS: 1:75 PLANOS: PLANTA TECHO


FECHA: 12/2020 ARCHIVO: Chascomus - Planta de disposición final

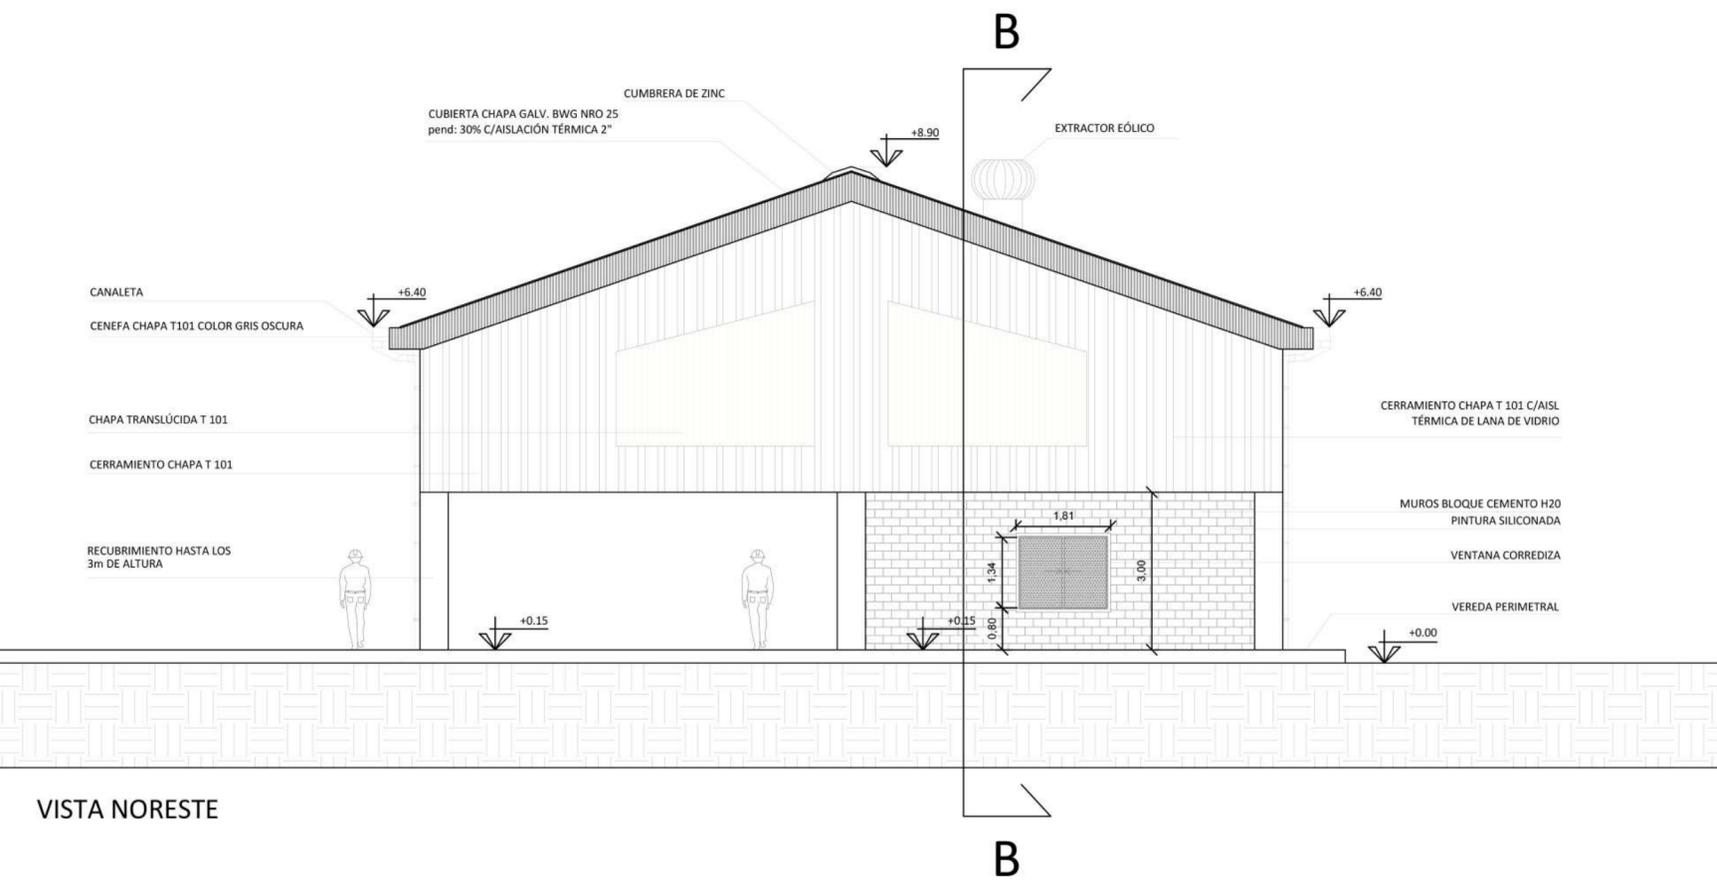


VISTA NORESTE

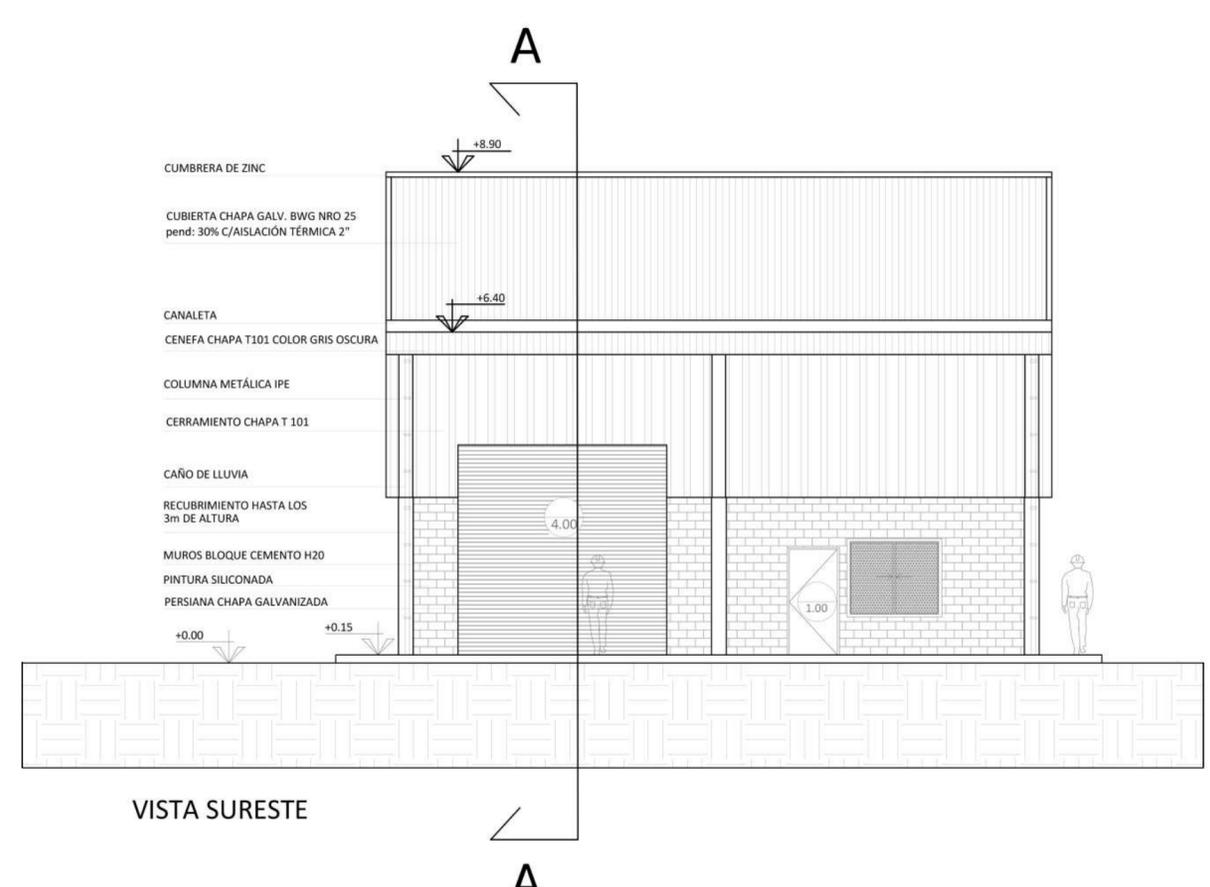


VISTA SURESTE

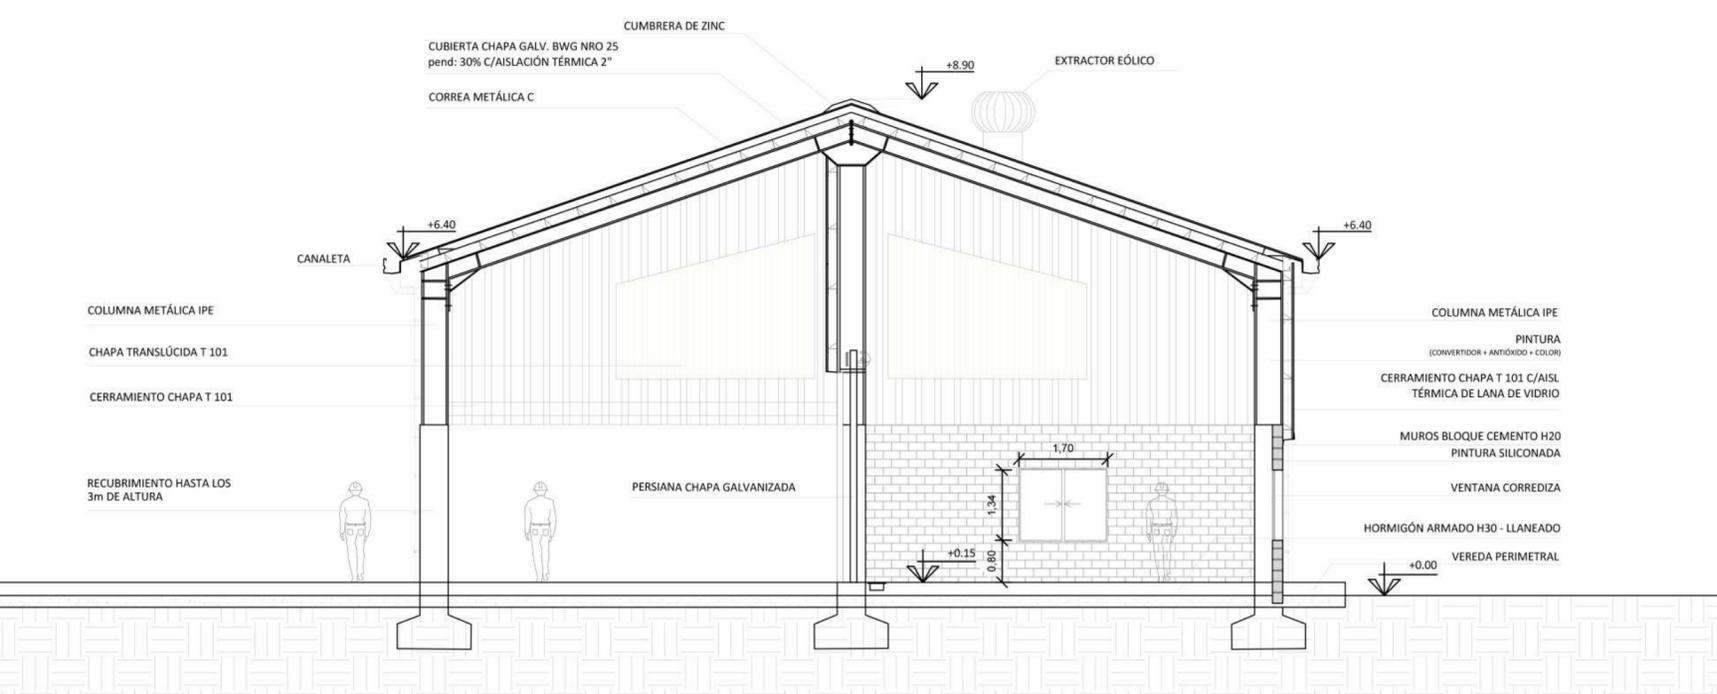

CORTE A-A

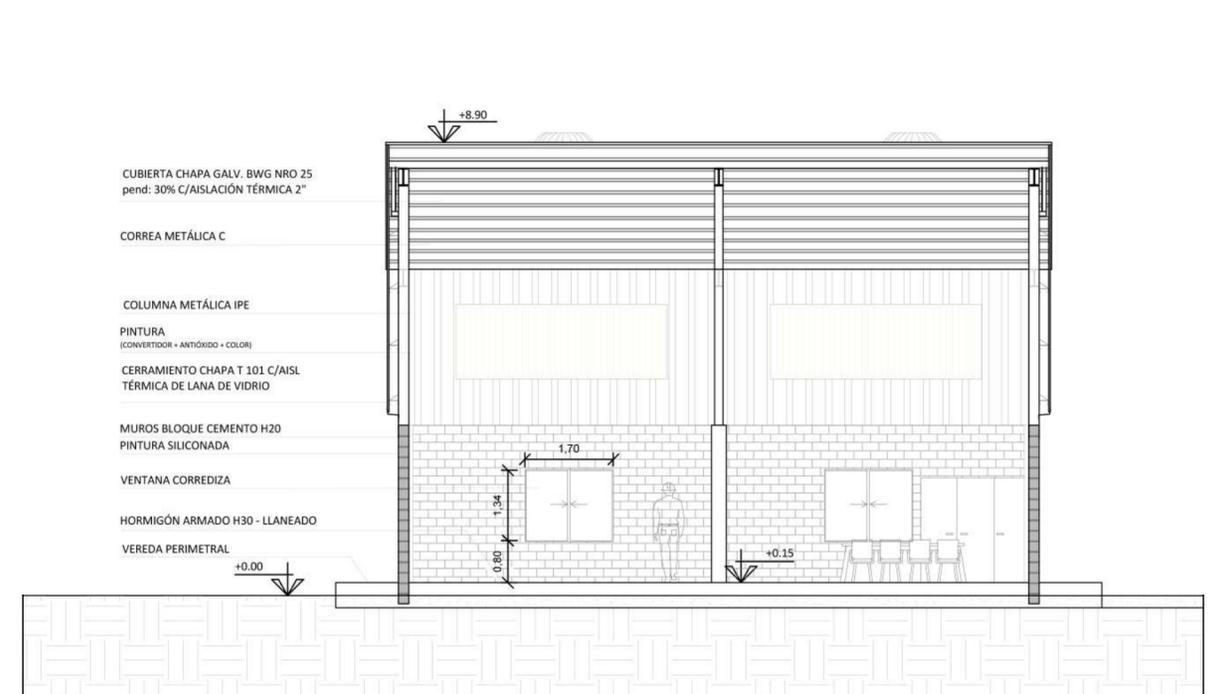


CORTE B-B

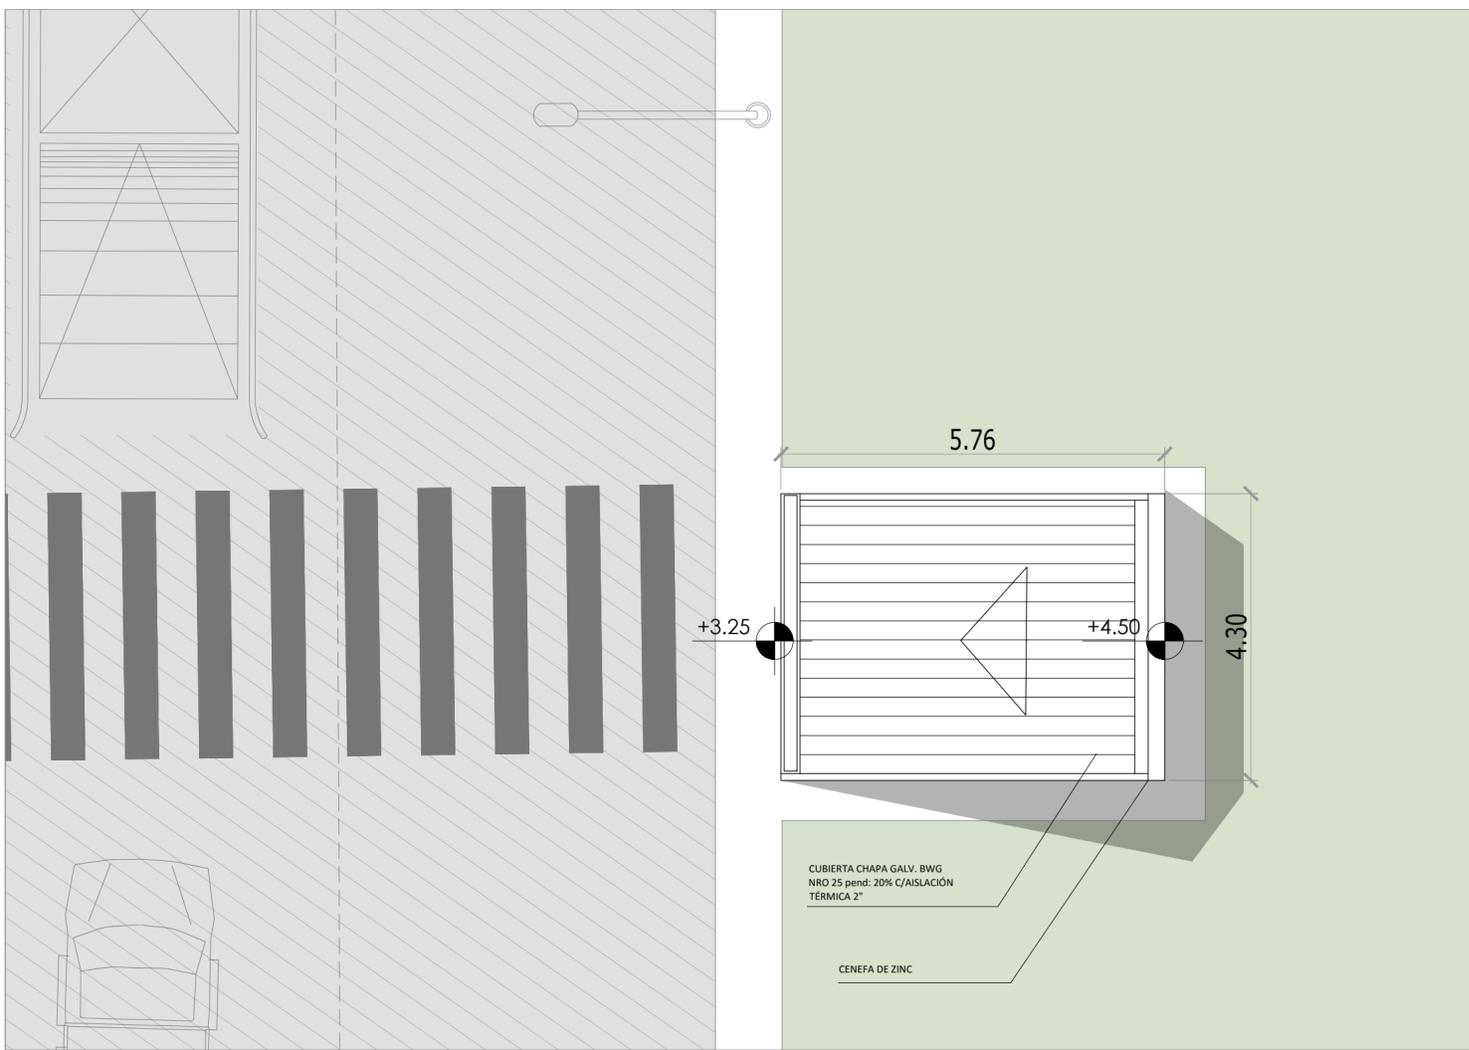


1 PLANTA DE TECHOS



1 PLANTA DE ARQUITECTURA

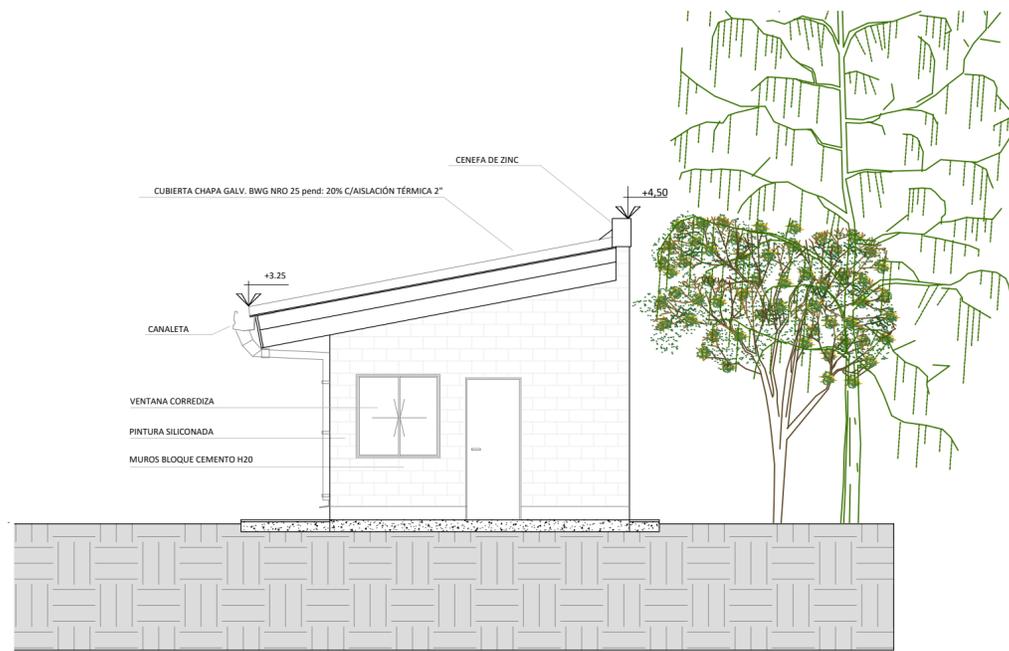


VISTA

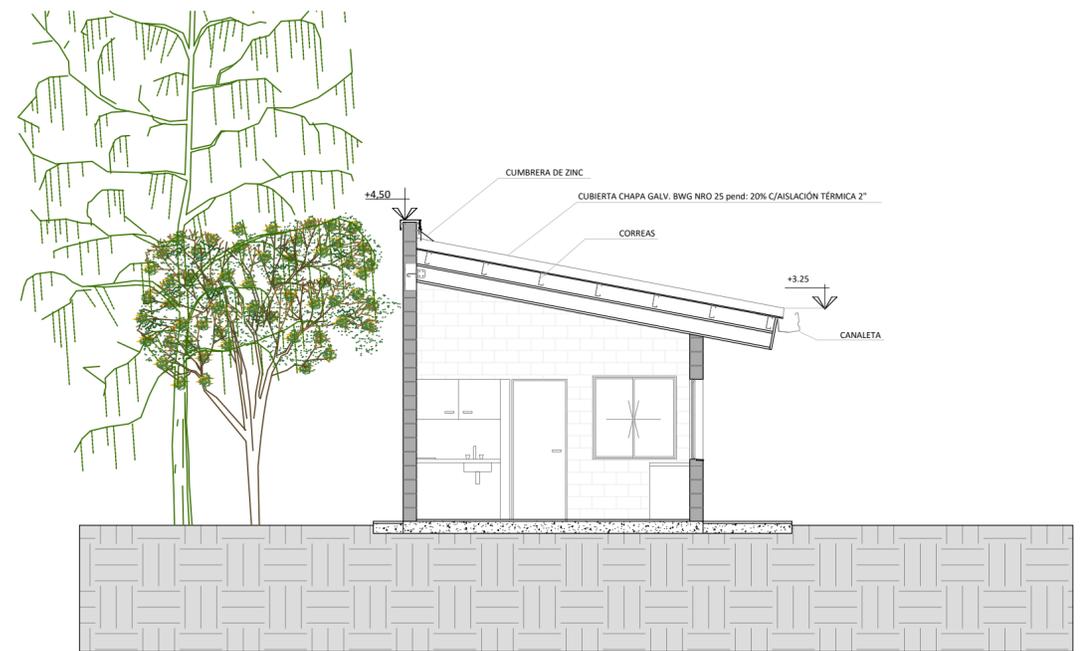


CORTE A-A

<p>Ministerio de Ambiente y Desarrollo Sostenible Argentina</p>	
<p>PROGRAMA PARA LA GESTIÓN DE RESIDUOS SÓLIDOS URBANOS (GIRSU)</p>	
REVISO	PRODUCTO 1:
APROBO	ECOPARQUE AMBIENTAL CHASCOMÚS
GARITA DE CONTROL	
ESCALAS/S:	PLANOS:
1: 75	PLANTAS, CORTE Y VISTA
FECHA: 01/2021	ARCHIVO: Chascomús - Garita de Control

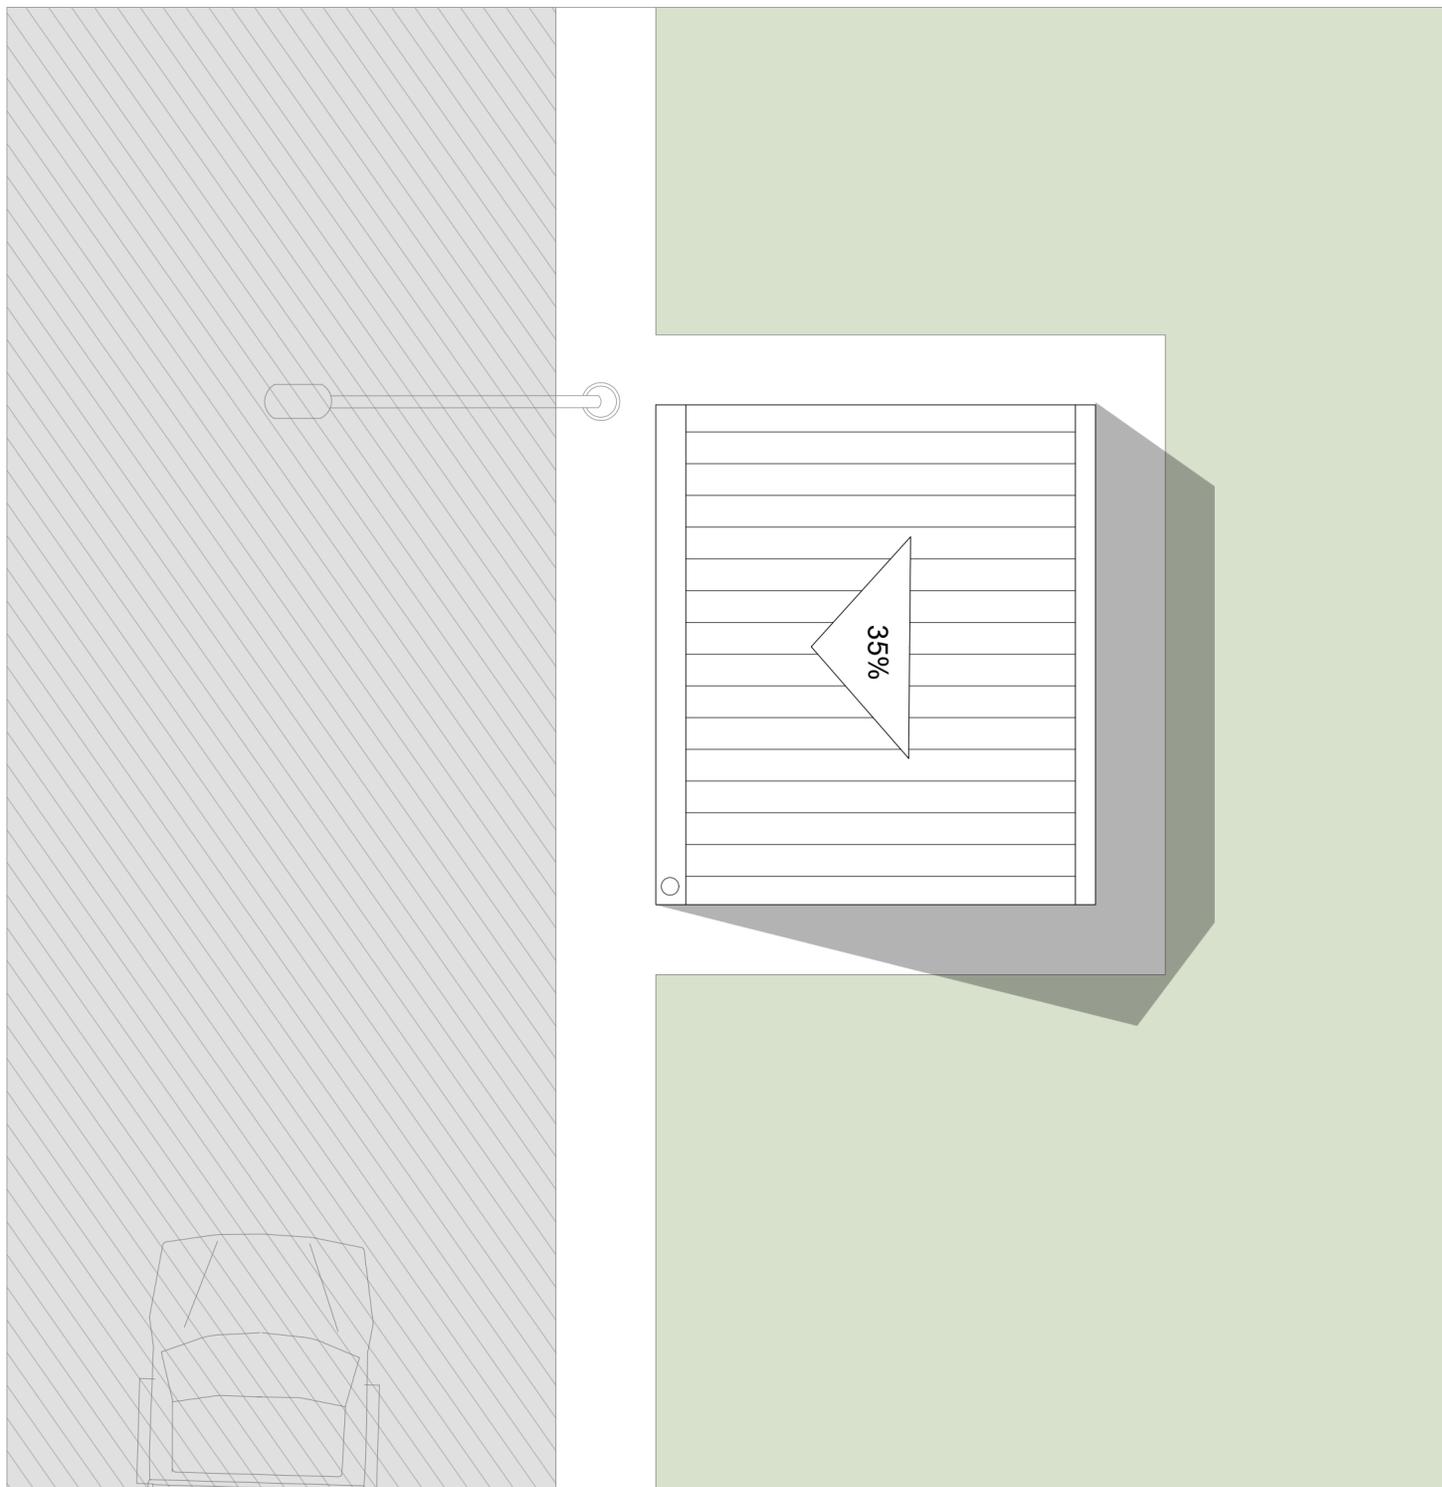

PLANTA DE TECHOS

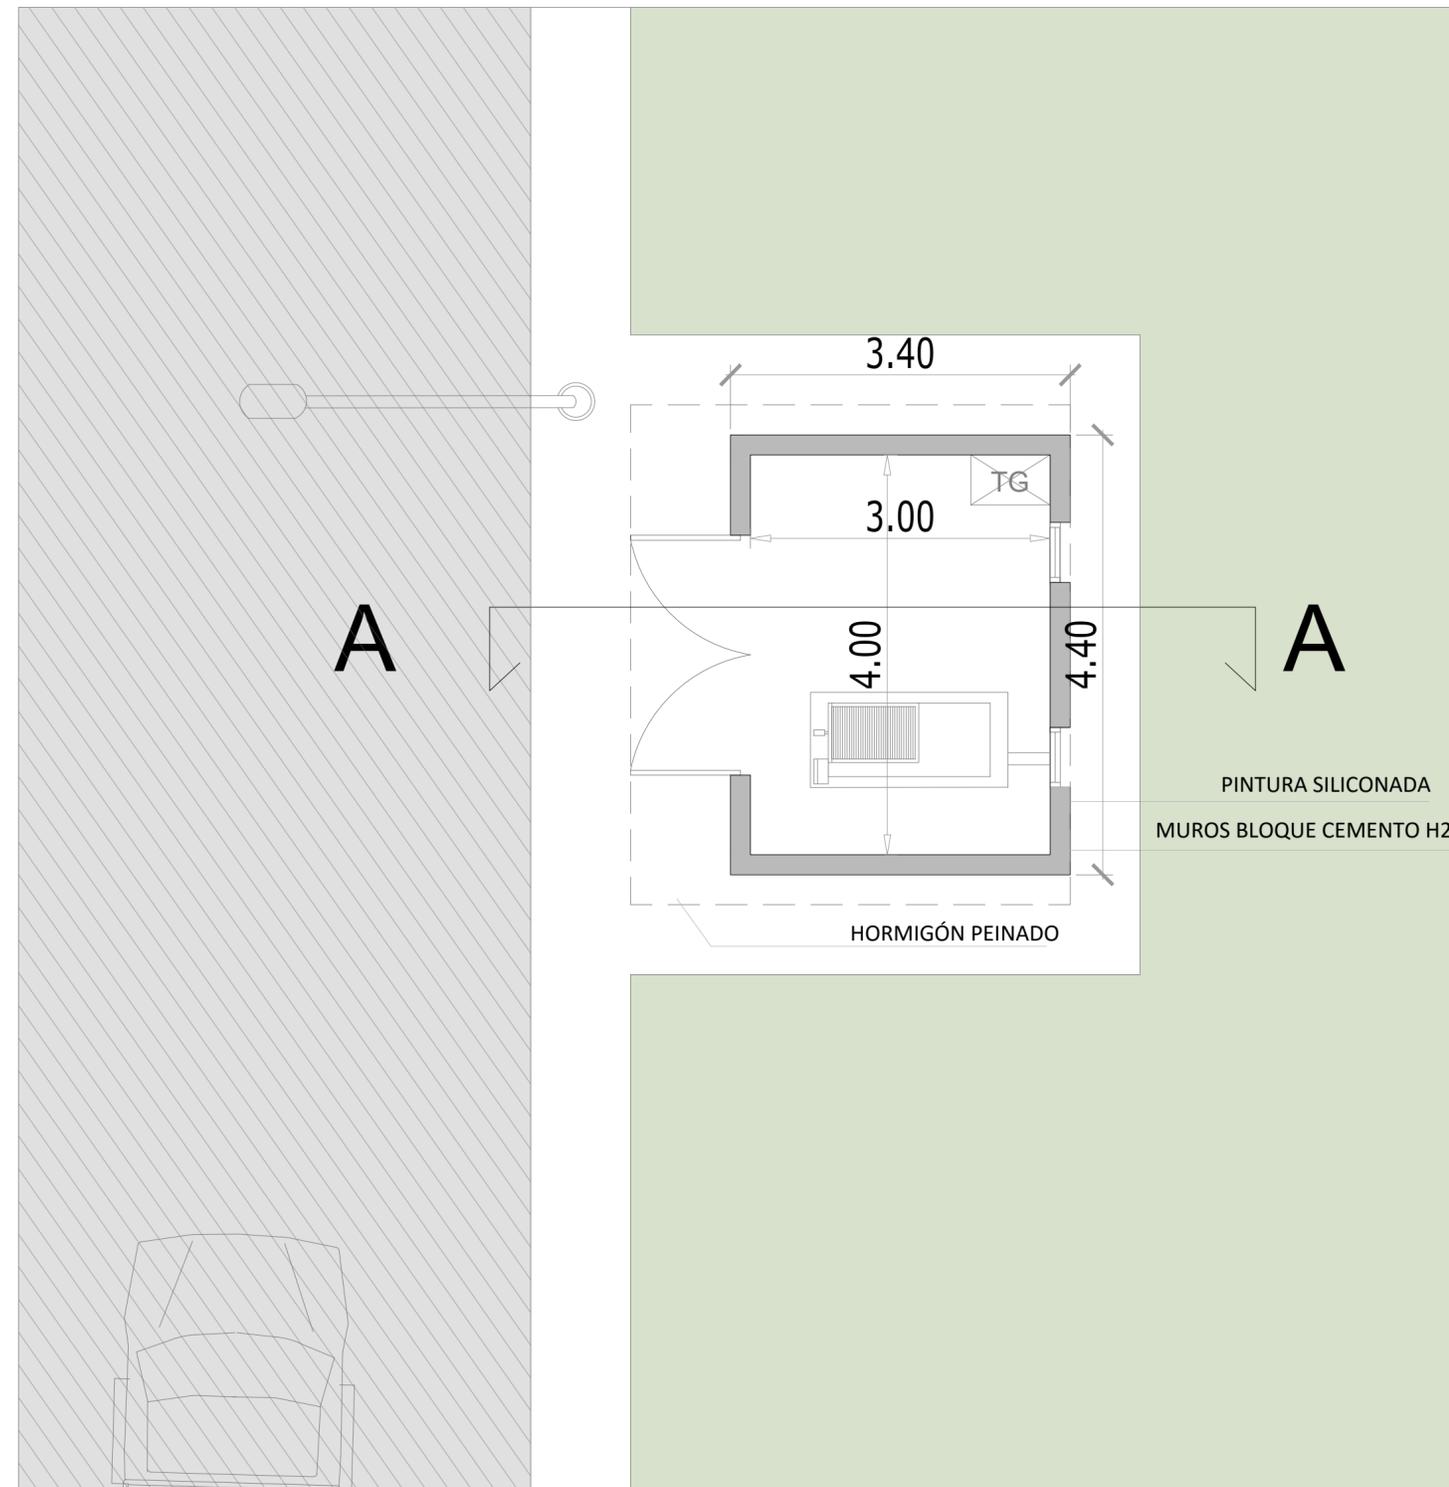


PLANTA DE ARQUITECTURA


Referencias

Playones y Caminos de H°

PROGRAMA PARA LA GESTIÓN DE RESIDUOS SÓLIDOS URBANOS (GIRSU)		
REVISO APROBO	PRODUCTO 1: ECOPARQUE AMBIENTAL REGIONAL SALA GRUPO ELECTROGENO	PLANOS: PLANTAS
ESCALAS/S: 1: 50	FECHA: 01/2021	ARCHIVO: Chascomús - Sala de grupo electrogeno

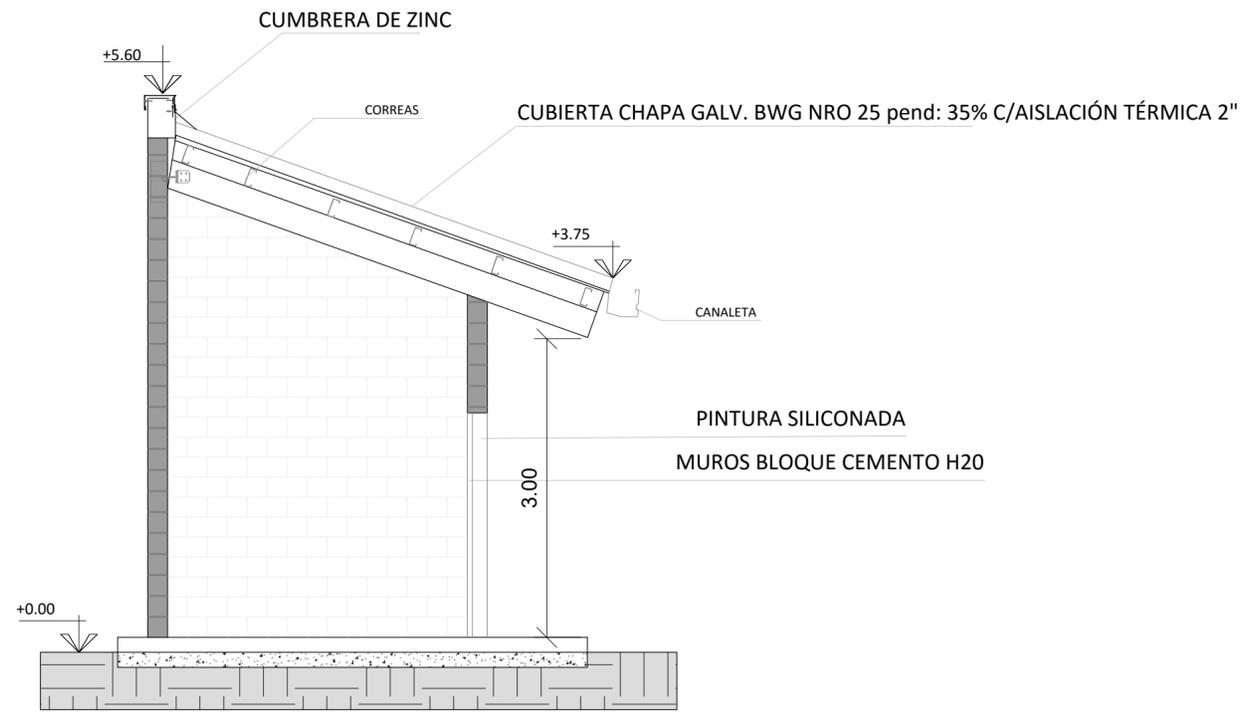


CORTE A-A

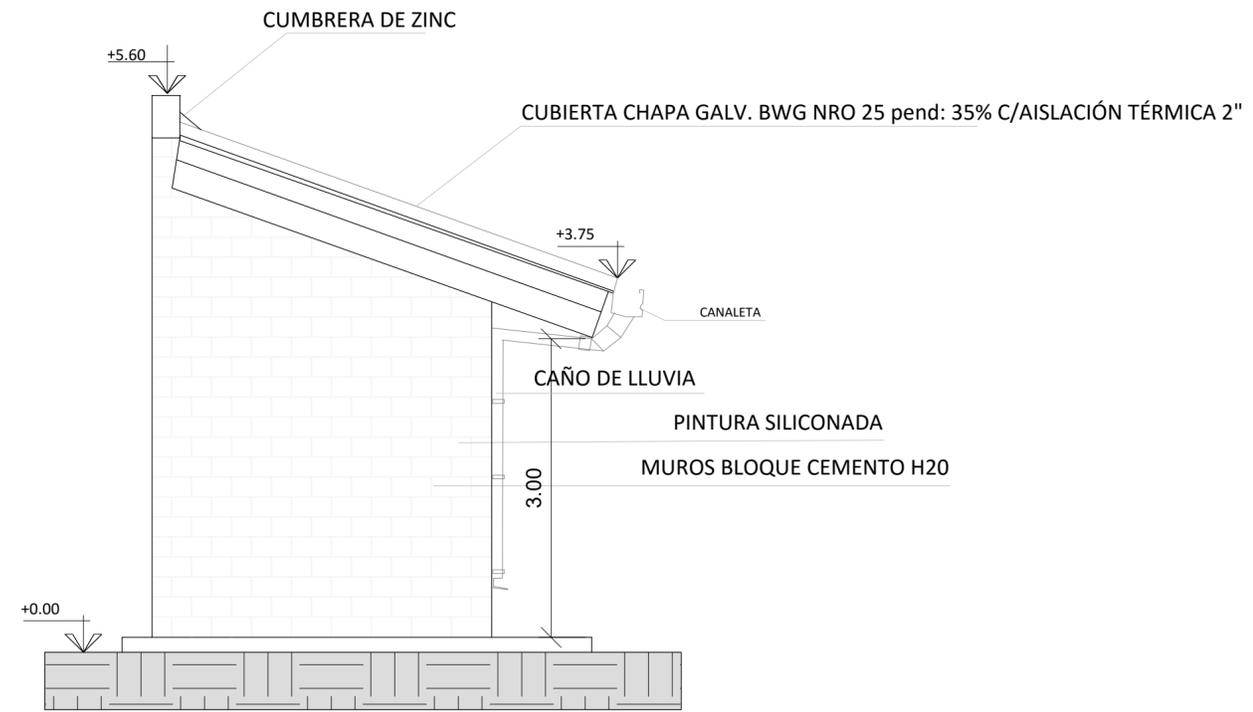

VISTA NOROESTE




VISTA SUROESTE

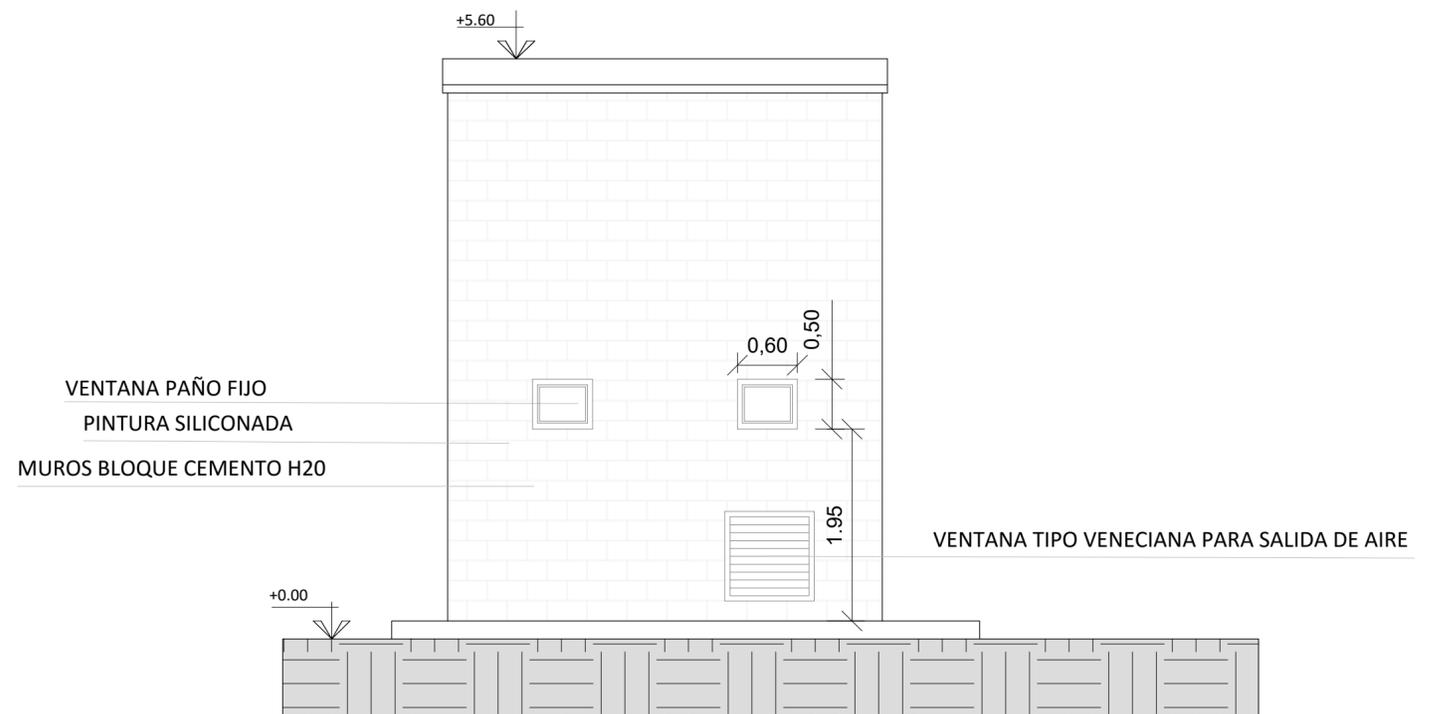


VISTA NORESTE

 Ministerio de Ambiente y Desarrollo Sostenible Argentina	
PROGRAMA PARA LA GESTIÓN DE RESIDUOS SÓLIDOS URBANOS (GIRSU)	
REVISO APROBO	PRODUCTO 1: ECOPARQUE AMBIENTAL CHASCOMÚS SALA GRUPO ELECTRÓGENO
ESCALAS/S: 1:50	PLANOS: VISTAS - CORTES
FECHA: 01/2021	ARCHIVO: Chascomús - Sala de grupo electrógeno


Vestuarios

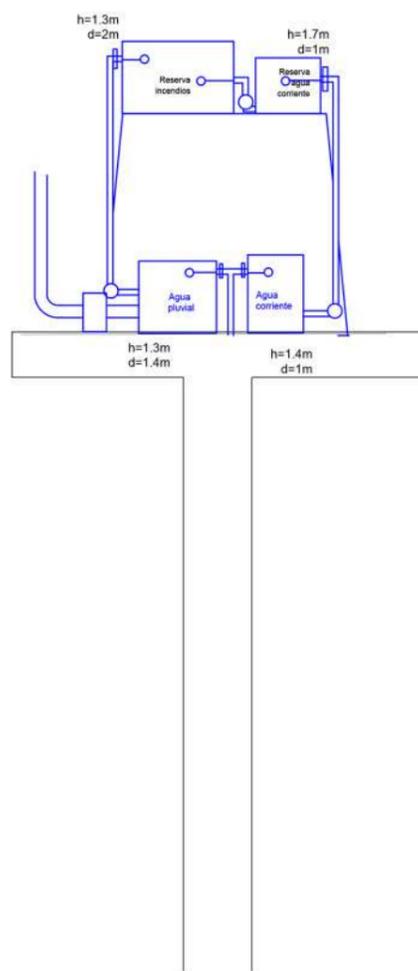


Administración

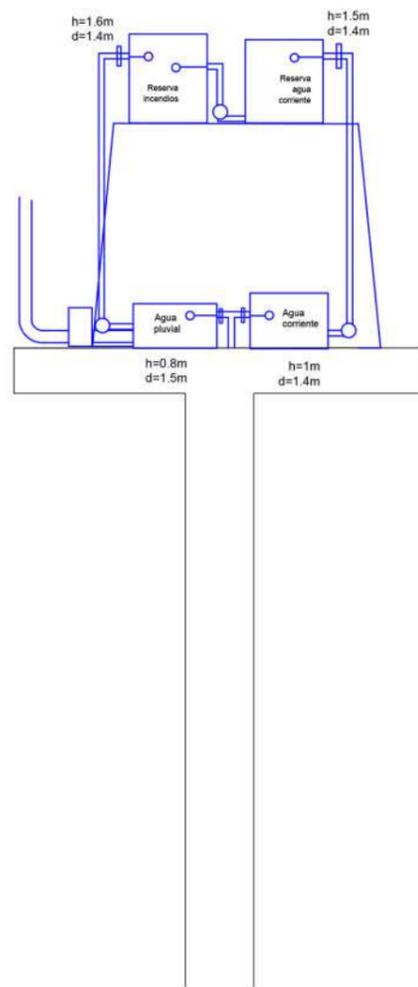



Taller de separación

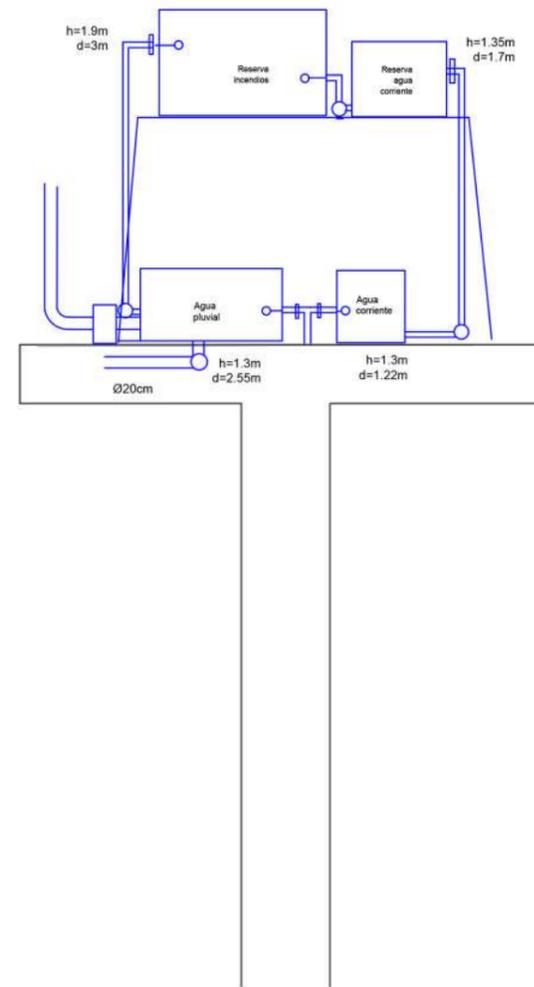

Galpón Compost Galpón áridos

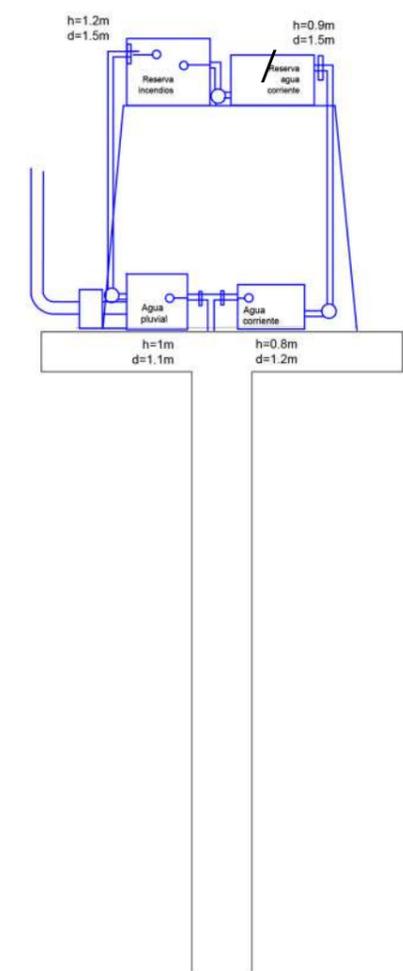


ESQUEMA PRELIMINAR.
 VERIFICAR MEDIDAS. LOS CÁLCULOS DEBERÁN FORMAR PARTE DEL PROYECTO EJECUTIVO.

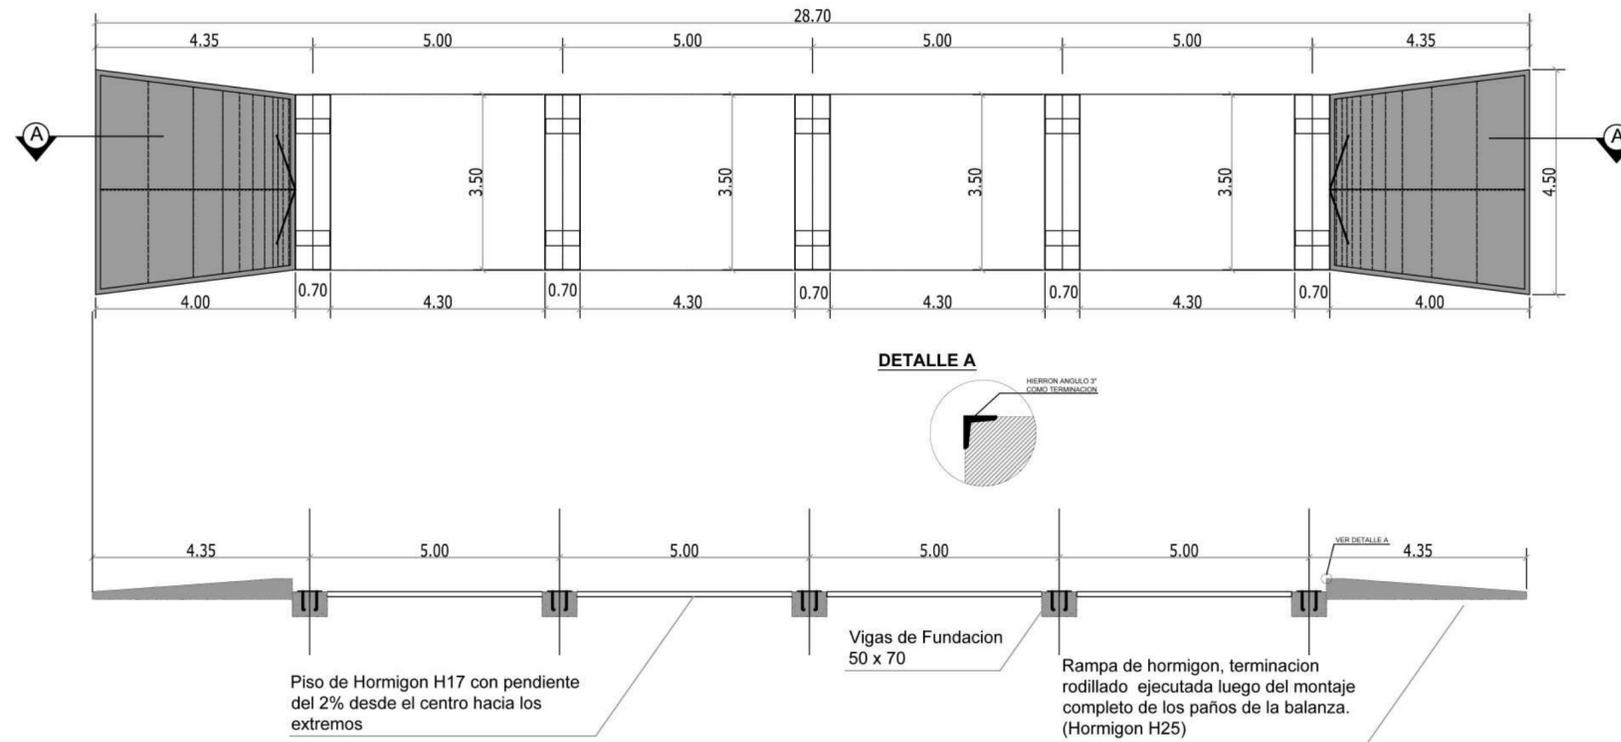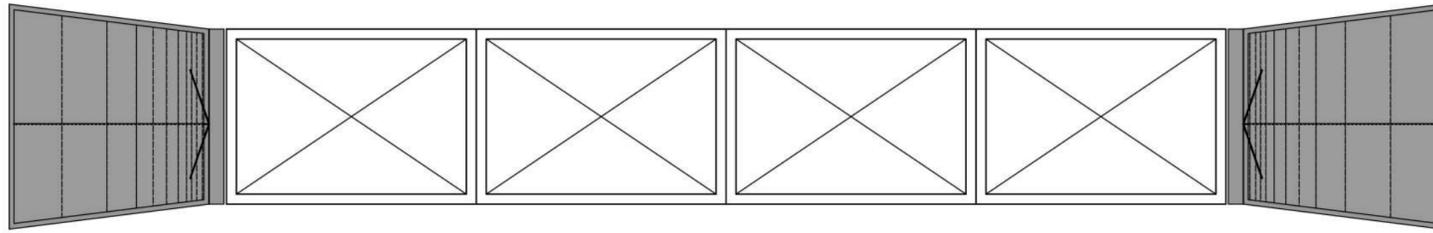

CORTE AA

VIGAS DE FUNDACION

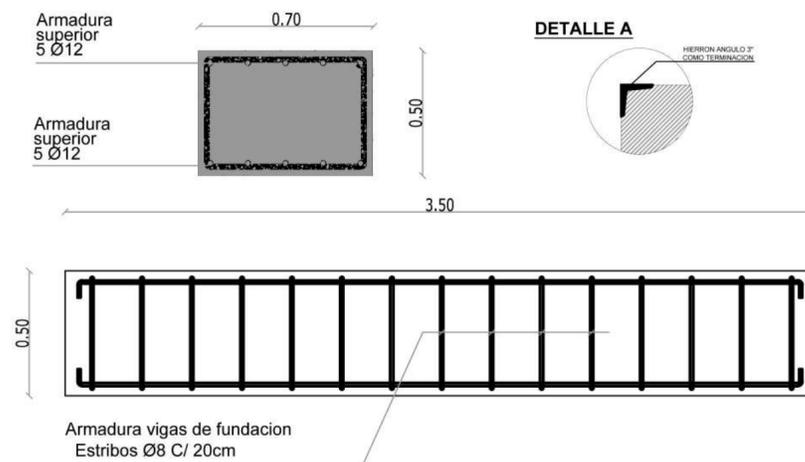

SANEAMIENTO
del BASURAL

CERCO PERIMETRAL OLÍMPICO

CORTINA FORESTAL

SALA DE GRUPO ELECTRÓGENO
22 m²

OFICINA DE CONTROL EXISTENTE
49 m²

CALLES Y VEREDAS A CONSTRUIR

PORTÓN DE ACCESO EXISTENTE

←
ACCESO

GALPÓN EXISTENTE
333m²

CERCO OLÍMPICO EXISTENTE



PROGRAMA PARA LA GESTIÓN DE RESIDUOS SÓLIDOS URBANOS (GIRSU)

REVISO		PRODUCTO 1:	ECOPARQUE AMBIENTAL CHASCOMÚS
APROBO			ECOPUNTO - PREDIO BCA
		ESCALAS/S:	1:500
		PLANOS:	Implantación General - Eco Punto BCA
		FECHA:	01/2021
		ARCHIVO:	Chascomus - Implantación BCA



República Argentina - Poder Ejecutivo Nacional
2021 - Año de Homenaje al Premio Nobel de Medicina Dr. César Milstein

Hoja Adicional de Firmas
Informe gráfico

Número:

Referencia: Planos Chascomús

El documento fue importado por el sistema GEDO con un total de 50 pagina/s.