


Nomenclatura catastral (Provisoria)
 Depto. 01 Circ. VI Secc. B Fracc. 1 Manz. A a N

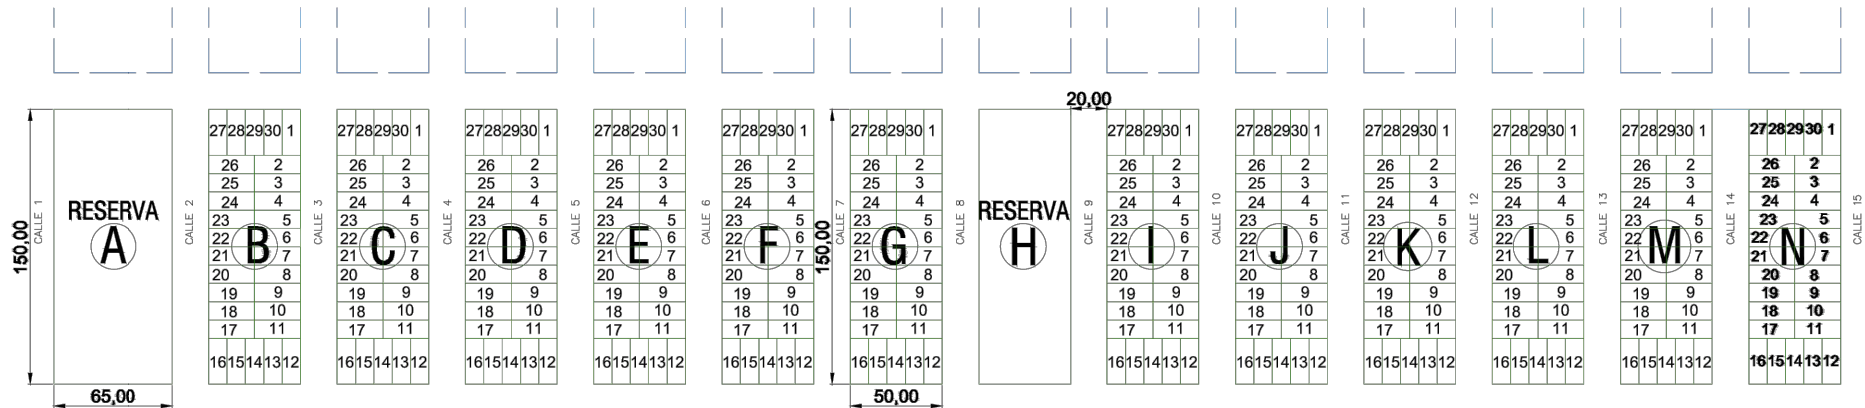

RESERVA

L. R. 98

LOTES CON SERVICIOS EJECUTADOS

REFERENCIA

- ① MANZANAS "B,C,D,E,F,G,I,J,K,L,M,N" - 50m x 150m - 30 LOTES:
 * 10 LOTES DE 10,00m x 25,00m
 * 20 LOTES DE 10,00m x 25,00m
 * TOTAL : 360 LOTES
- ② MANZANAS "A- 65m x 150m"; "H- 50m x 150m" - RESERVA

FON. FI. CO. VI			
UBICACIÓN: Lote Rural 98			
Obra:		PNASU - ETAPA I "Manzanas y Lotes"	PROVINCIA DE FORMOSA
Fecha:			Fecha:
Escala:	Dibujo:	Proyecto:	Página N°