



DDUU ESTACION CAMBIOS - S1- PLANO 1 DE 2

Provincia: Santa Fe
Plano de numeración Desarrollos Urbanísticos



GRAL. MANUEL BELGRANO

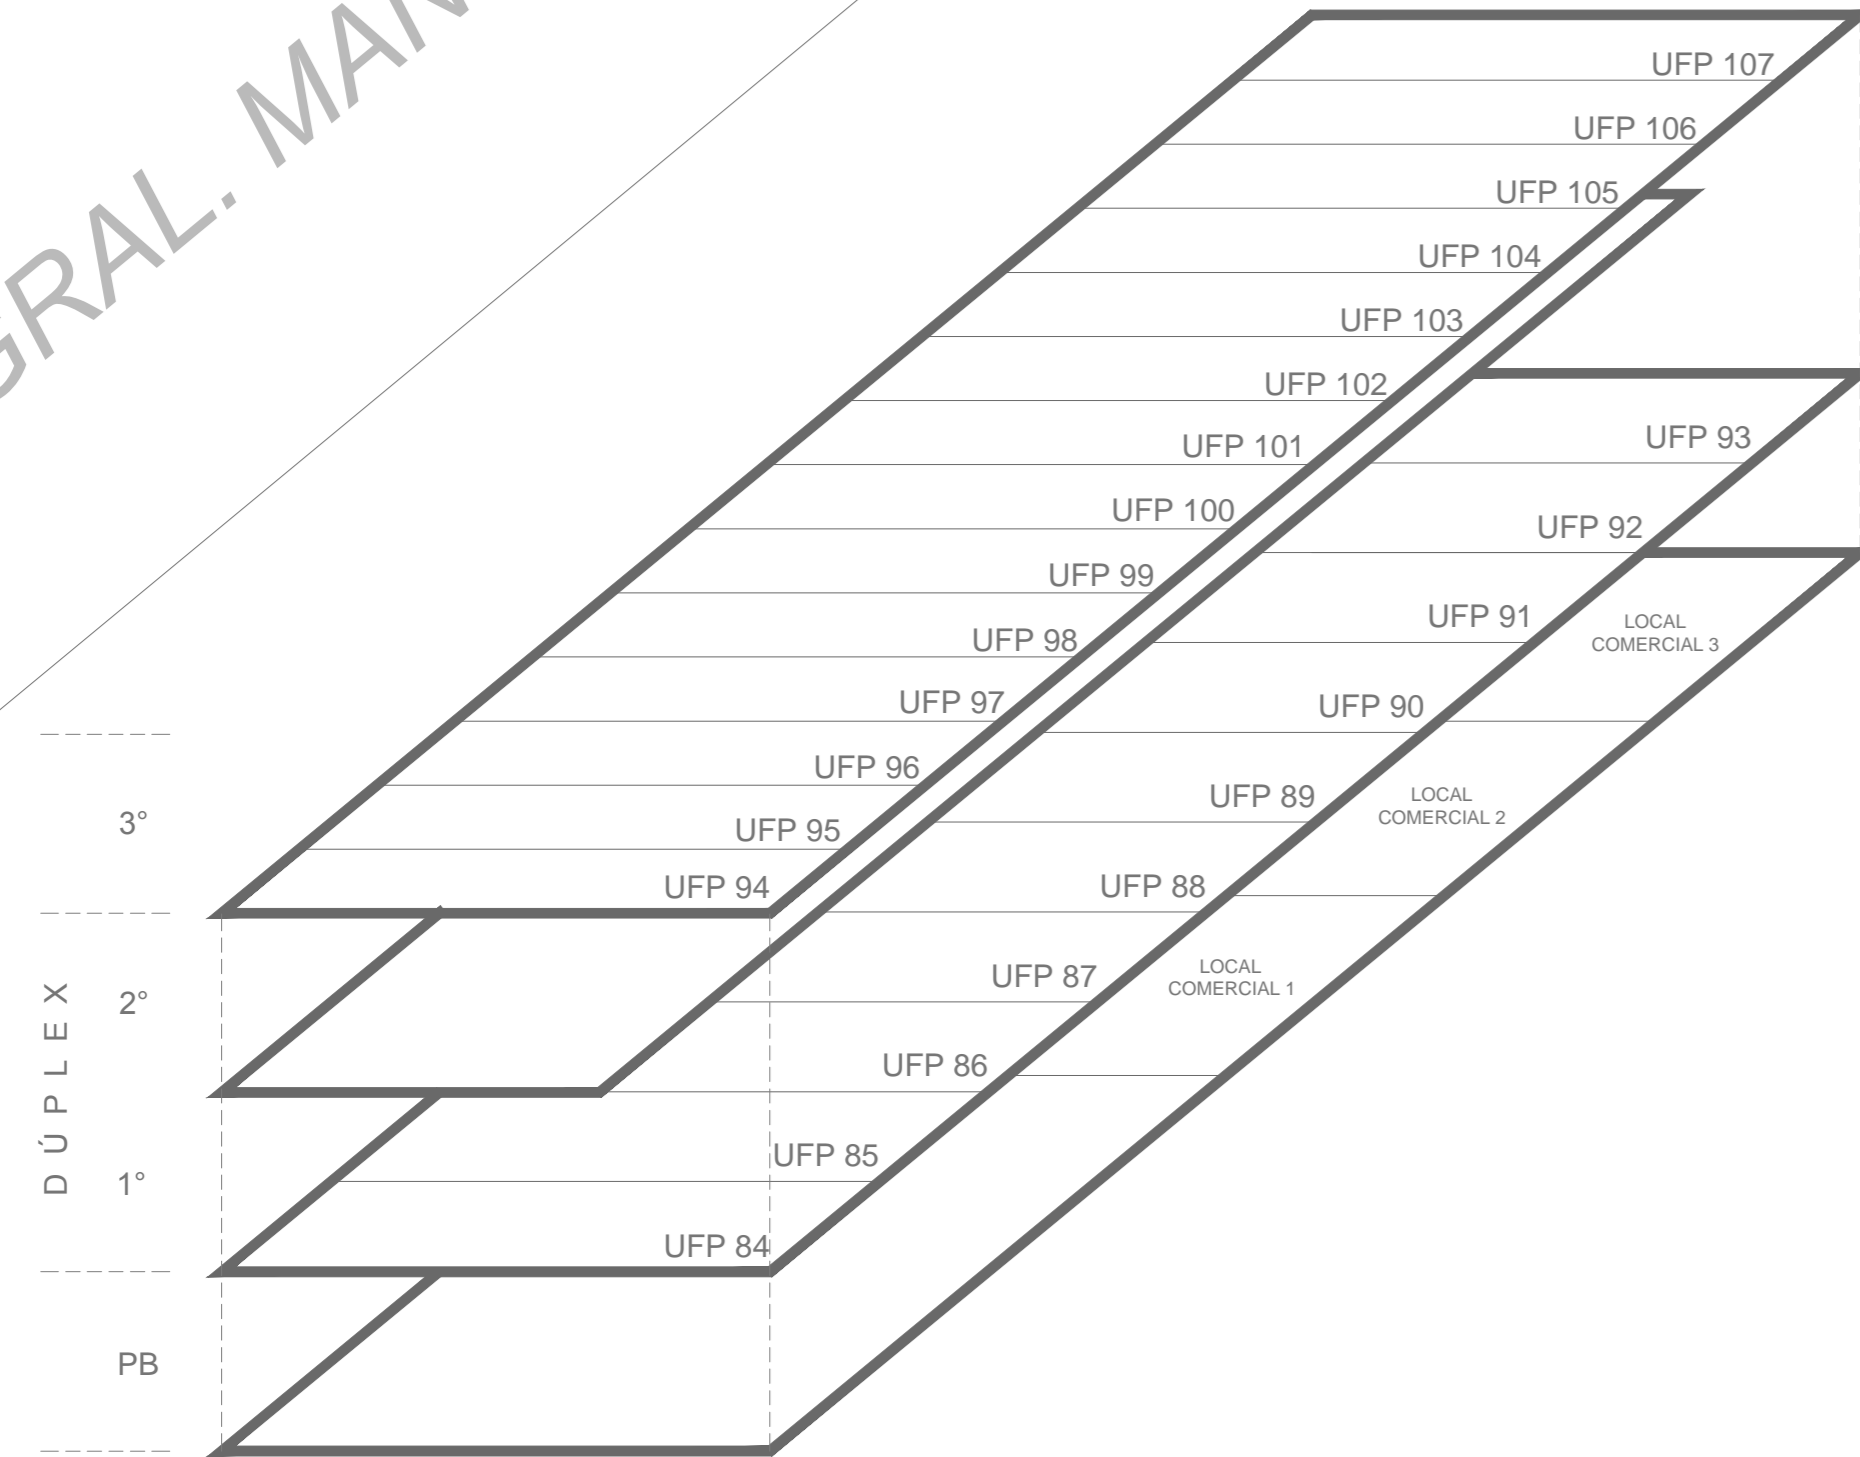

EDIFICIO 1

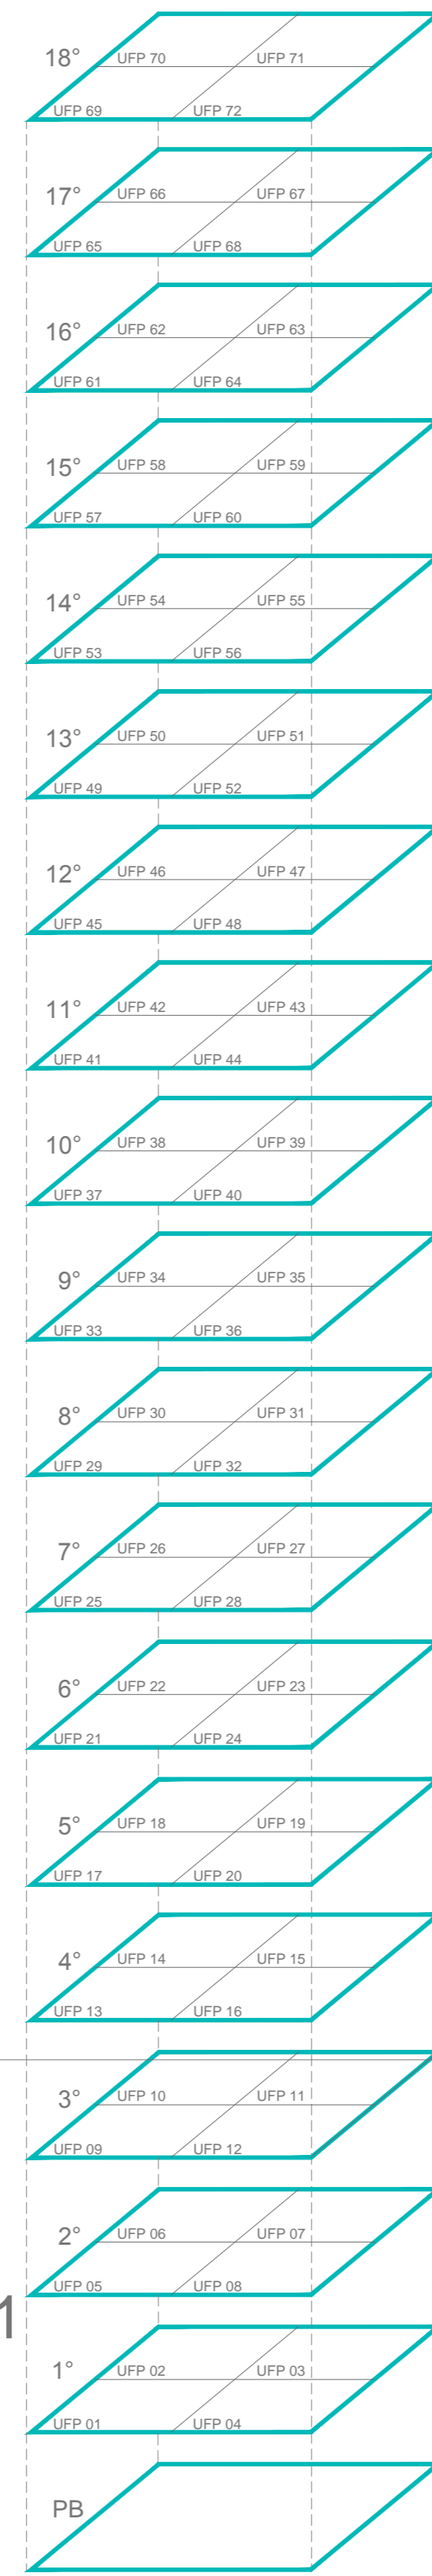


MANUEL PADILLA

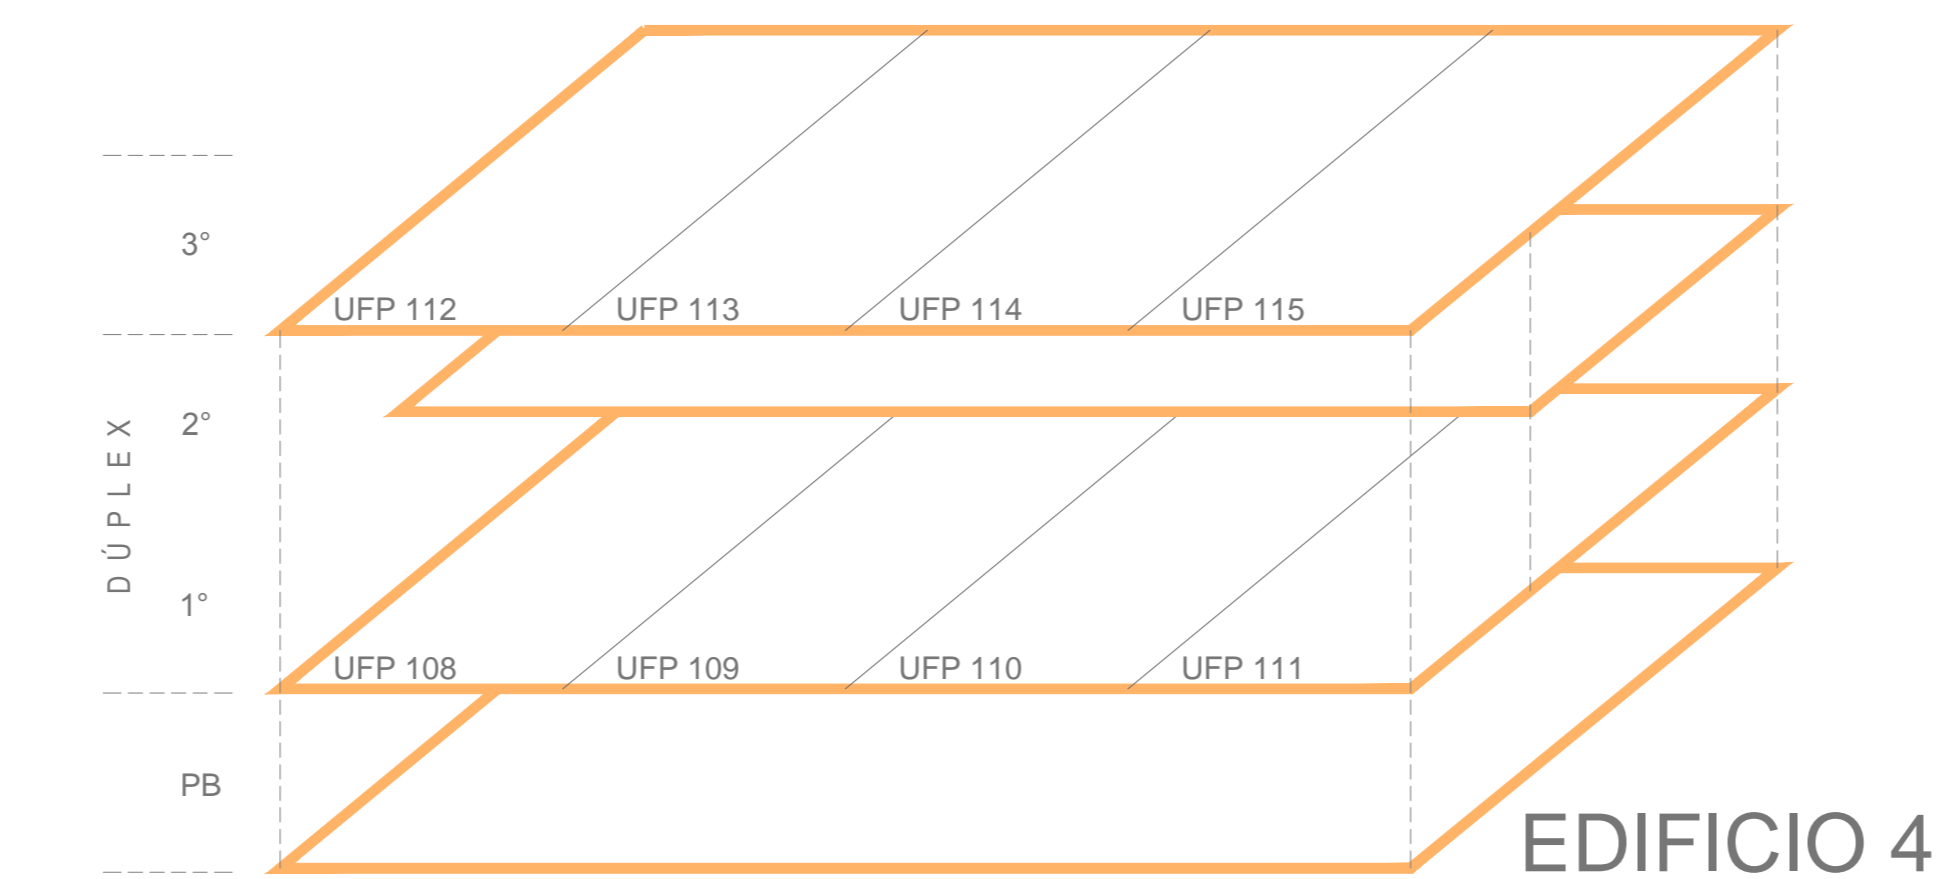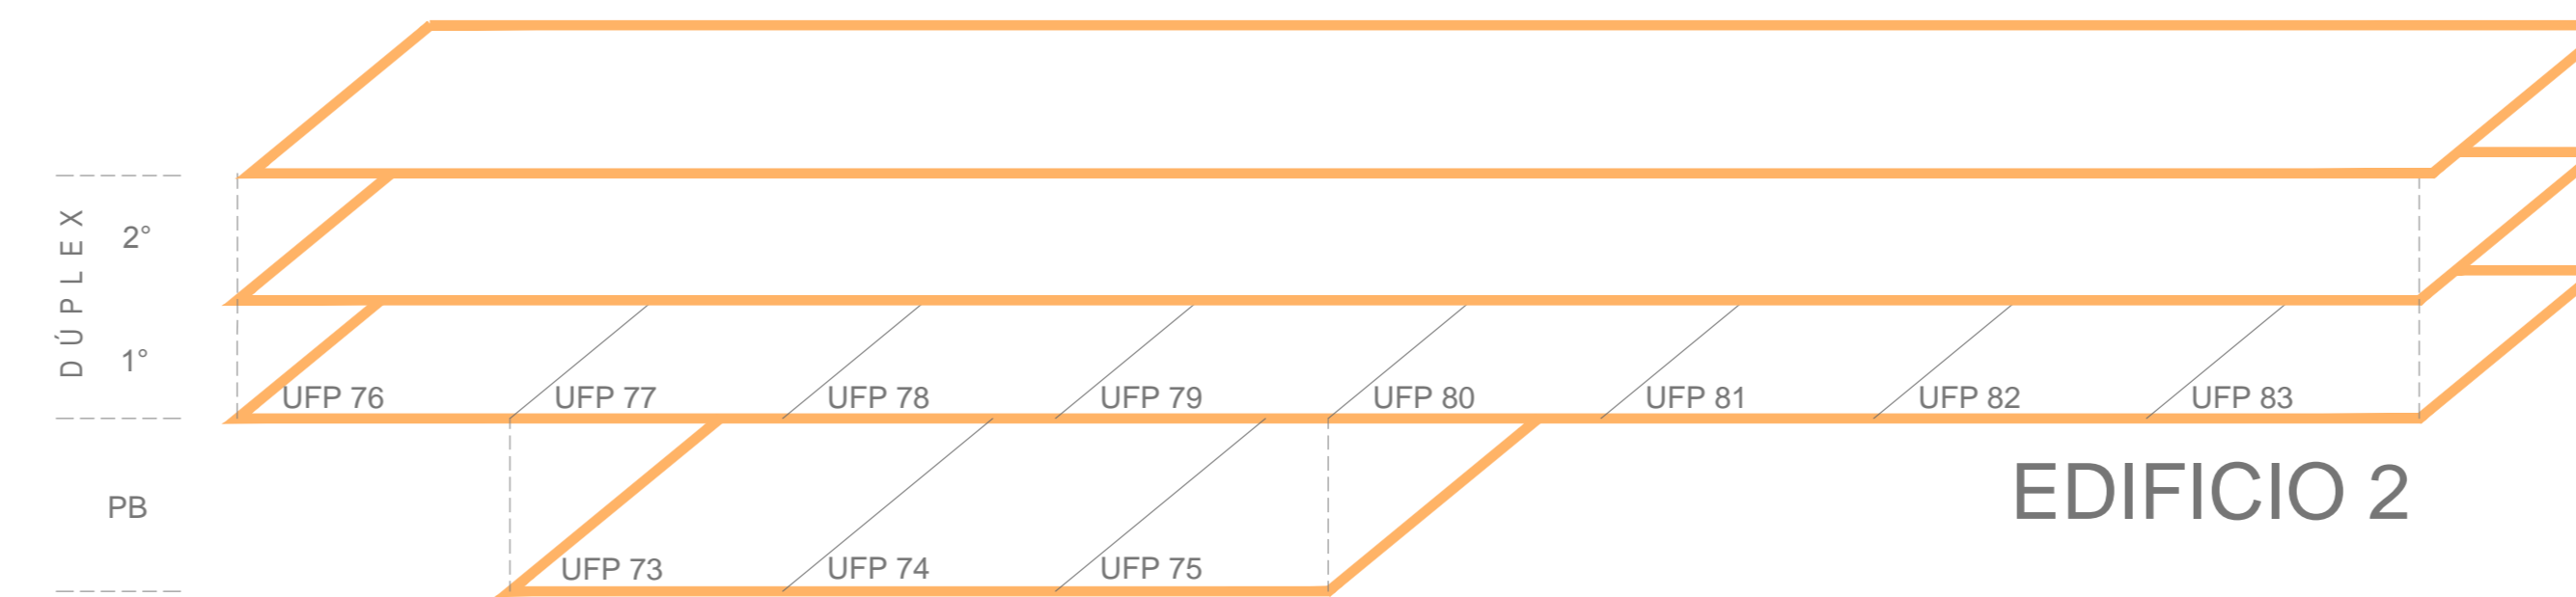

JOSE QUINTANA

EDIFICIO 3

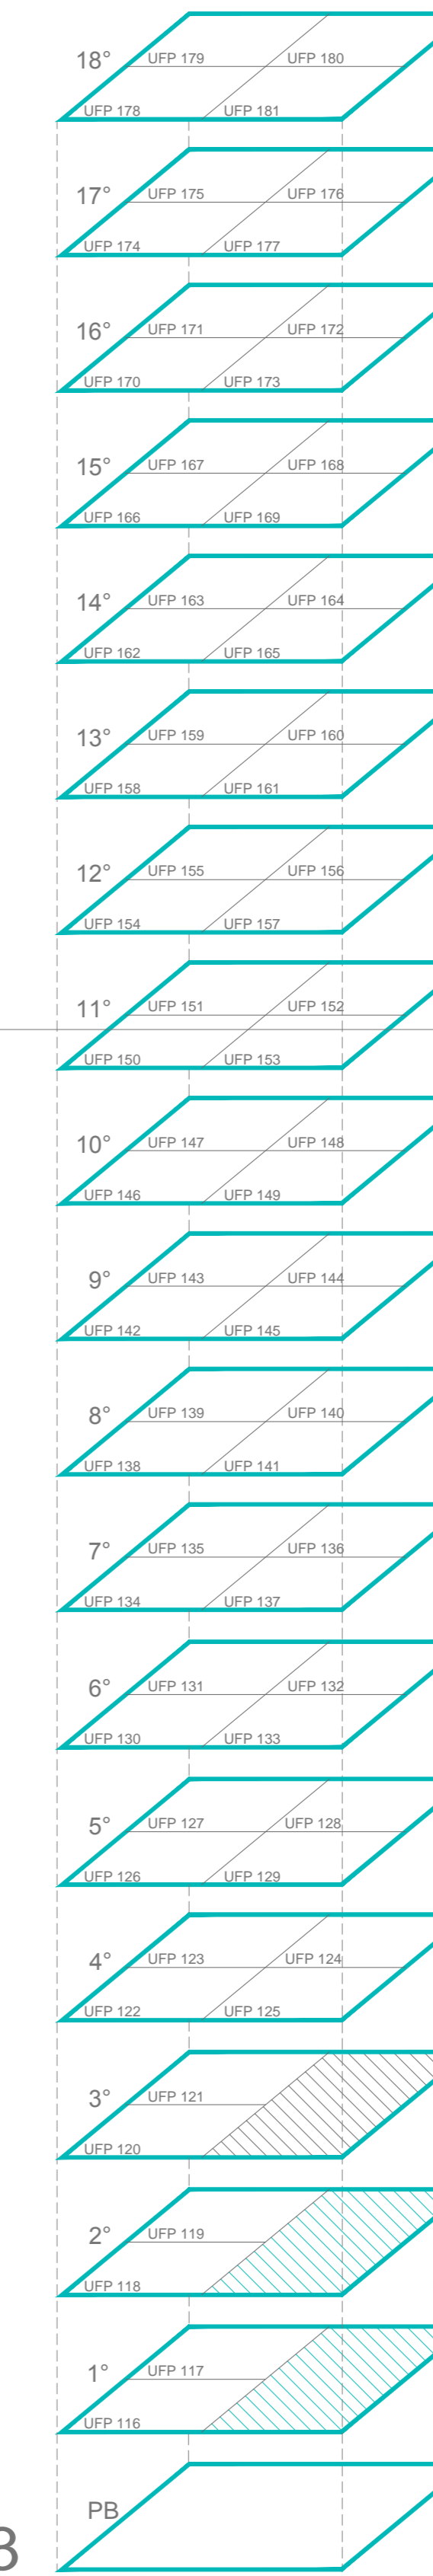

EDIFICIO DE COCHERAS

JUAN GREGORIO DE LAS HERAS

Los croquis, imágenes, fotografías o planos empleados son a título orientativo y provisorio, los mismos están sujetos a adecuaciones o replanteos, tanto en lo que respecta a la tipología, tamaño y características de las unidades funcionales como a los servicios generales y espacios comunes, pudiendo variar en función de la localización de la unidad funcional en el emprendimiento.

