


Nota 1: Medidas en metros.
Nota 2: En caso de no contar con laberintos peatonales la distancia (2,5 m) se tomara del cordón de la calzada para las Camaras H°A°.
Nota 3: Cruce de Vías perpendicular al eje de la vía y a 1,20 m del plano inferior de los durmientes mediante 2 caños de 4" de PVC reforzado. Ⓞ
Nota 4: Cruce de Calzada perpendicular al eje de la calzada y a 1,20 m del por debajo del nivel del pavimento mediante 2 caños de 4" de PVC reforzado. Ⓞ

- REFERENCIAS:**
- Ⓞ Mecanismo de Barrera
 - Ⓞ Defensa Vehicular
 - Ⓞ Laberintos Peditonales
 - Ⓞ Cruce de Calzada
 - Ⓞ Cruce de Vías
 - Ⓞ Línea de detencion
 - Ⓞ Cordón separador de calzada
 - Ⓞ Camara de Hormigon Armado

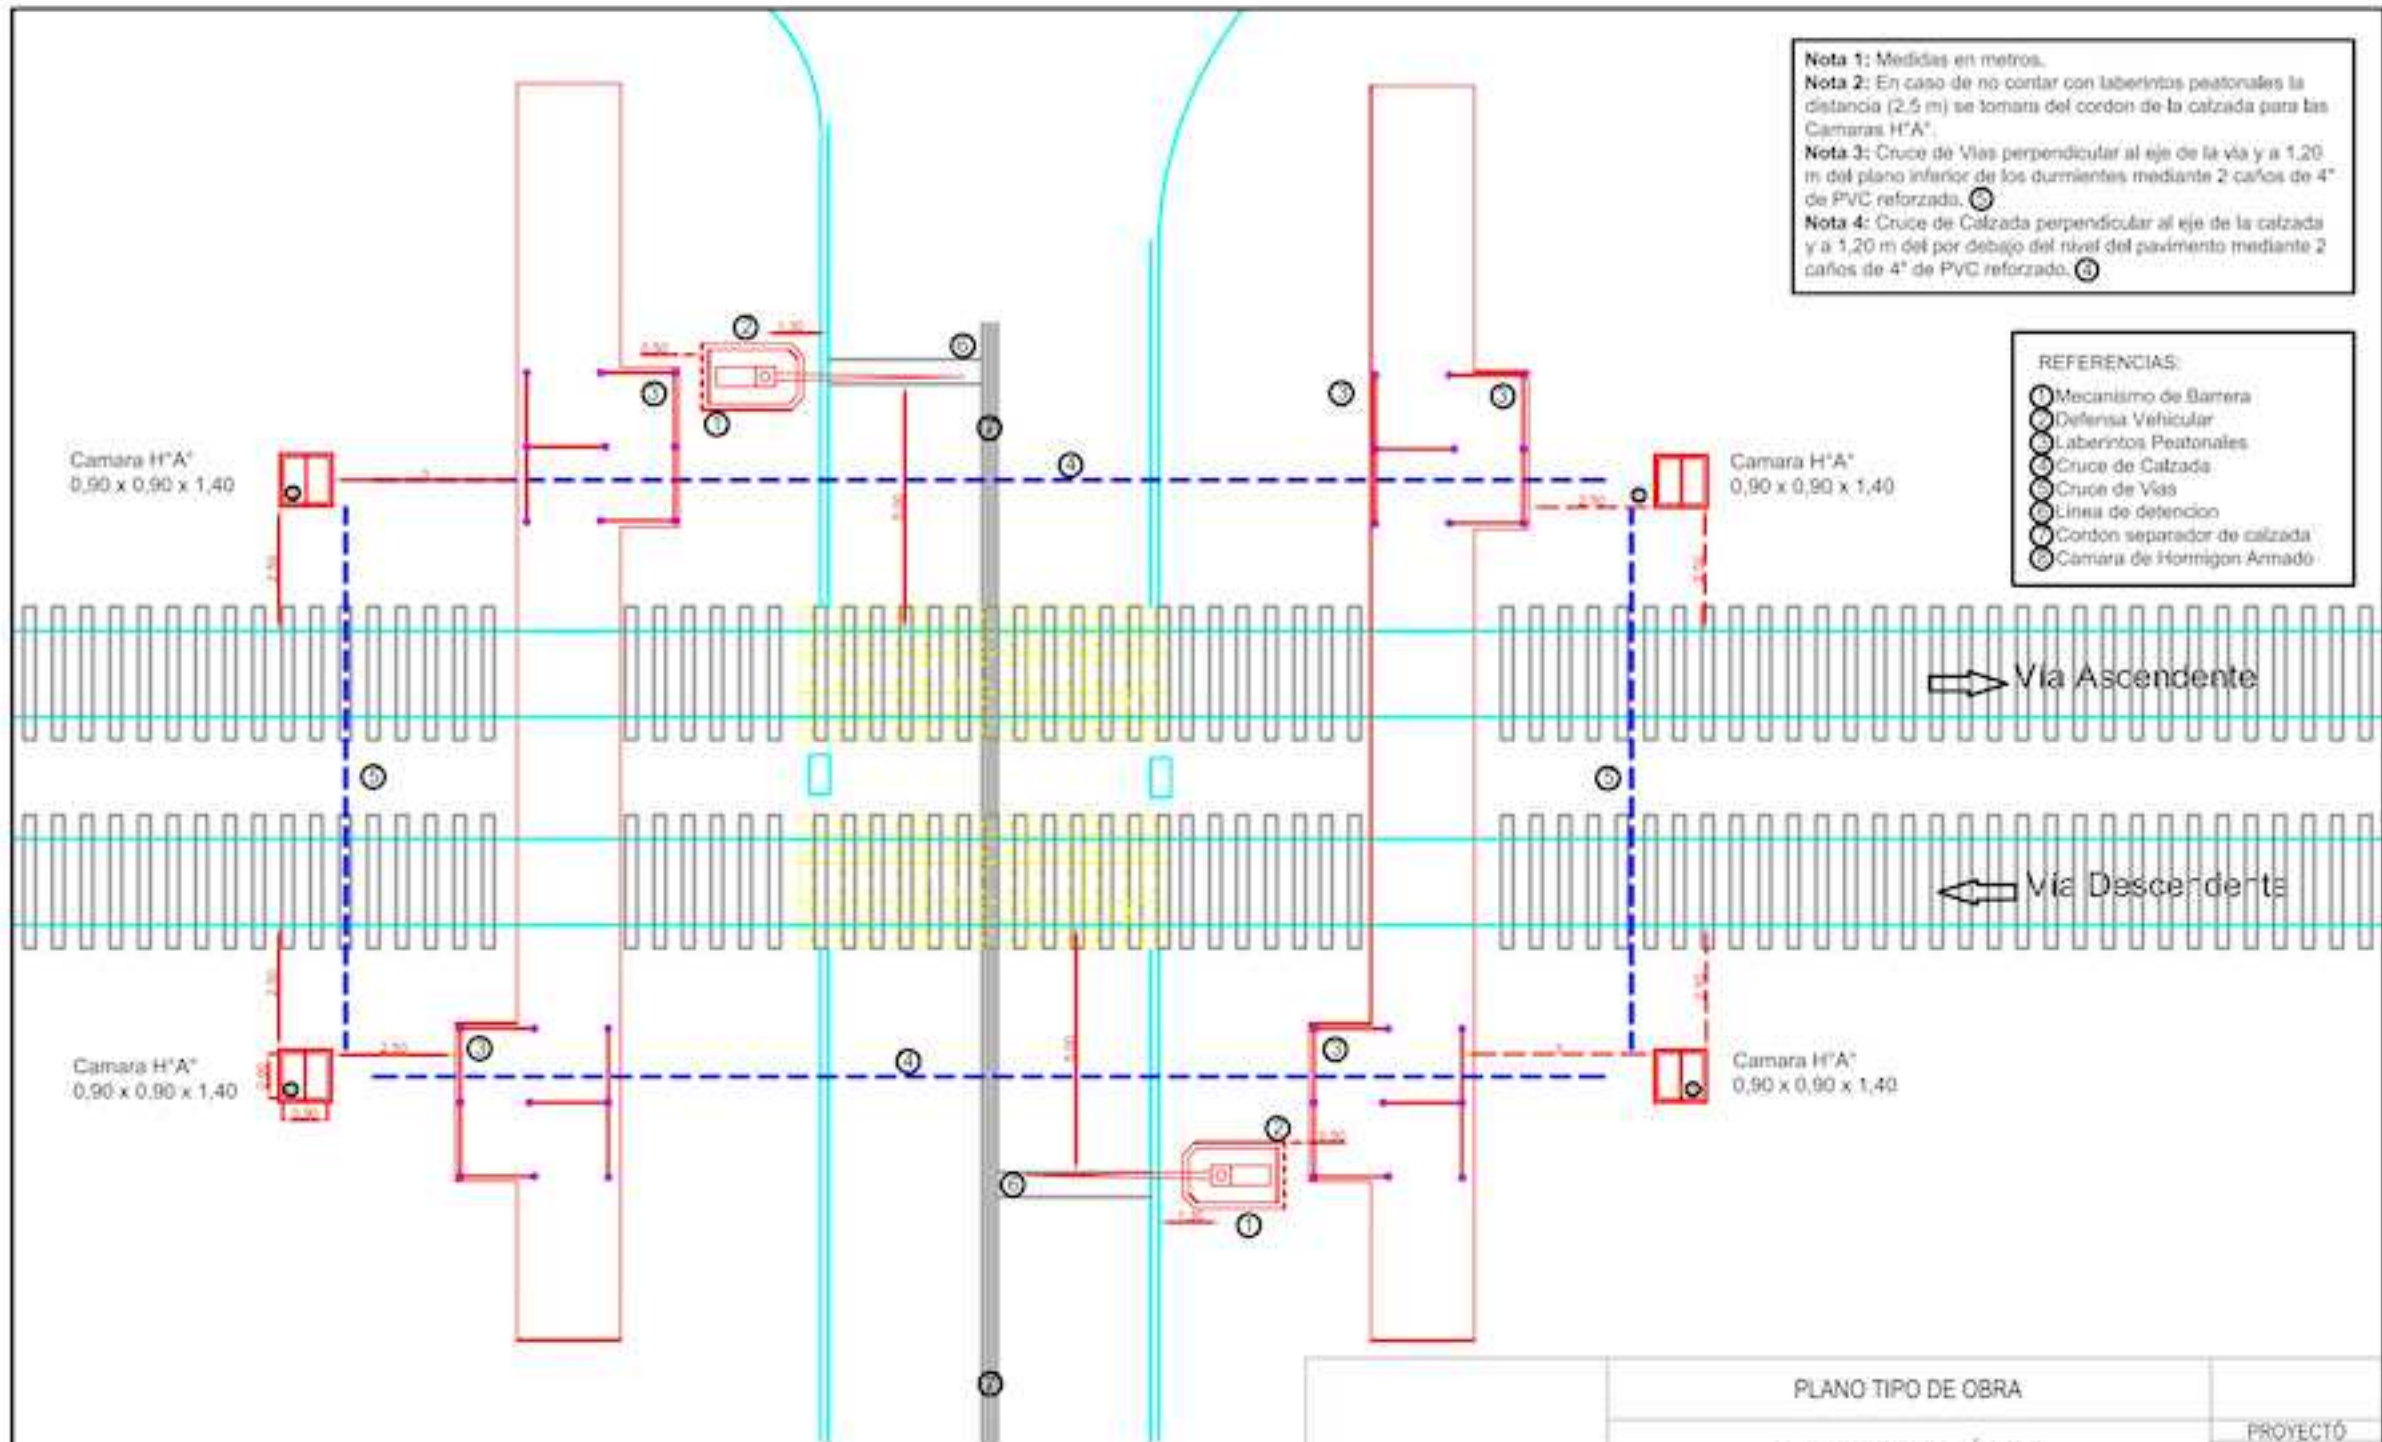

PLANO ESQUEMÁTICO
 NO APTO PARA CONSTRUCCIÓN

ESCALA: S/E	FECHA:	PLANO TIPO DE OBRA									
		BARRERAS AUTOMÁTICAS									
		Ubicación de cámaras de H°A°, Accionamientos y cruces bajo vías									
		PROYECTÓ								DIBUJÓ / MODIFICÓ	
		REVISÓ									
		TOTAL DE HOJAS									
		1								1	
		- - - - - S N 0 0 0 0 3 0									