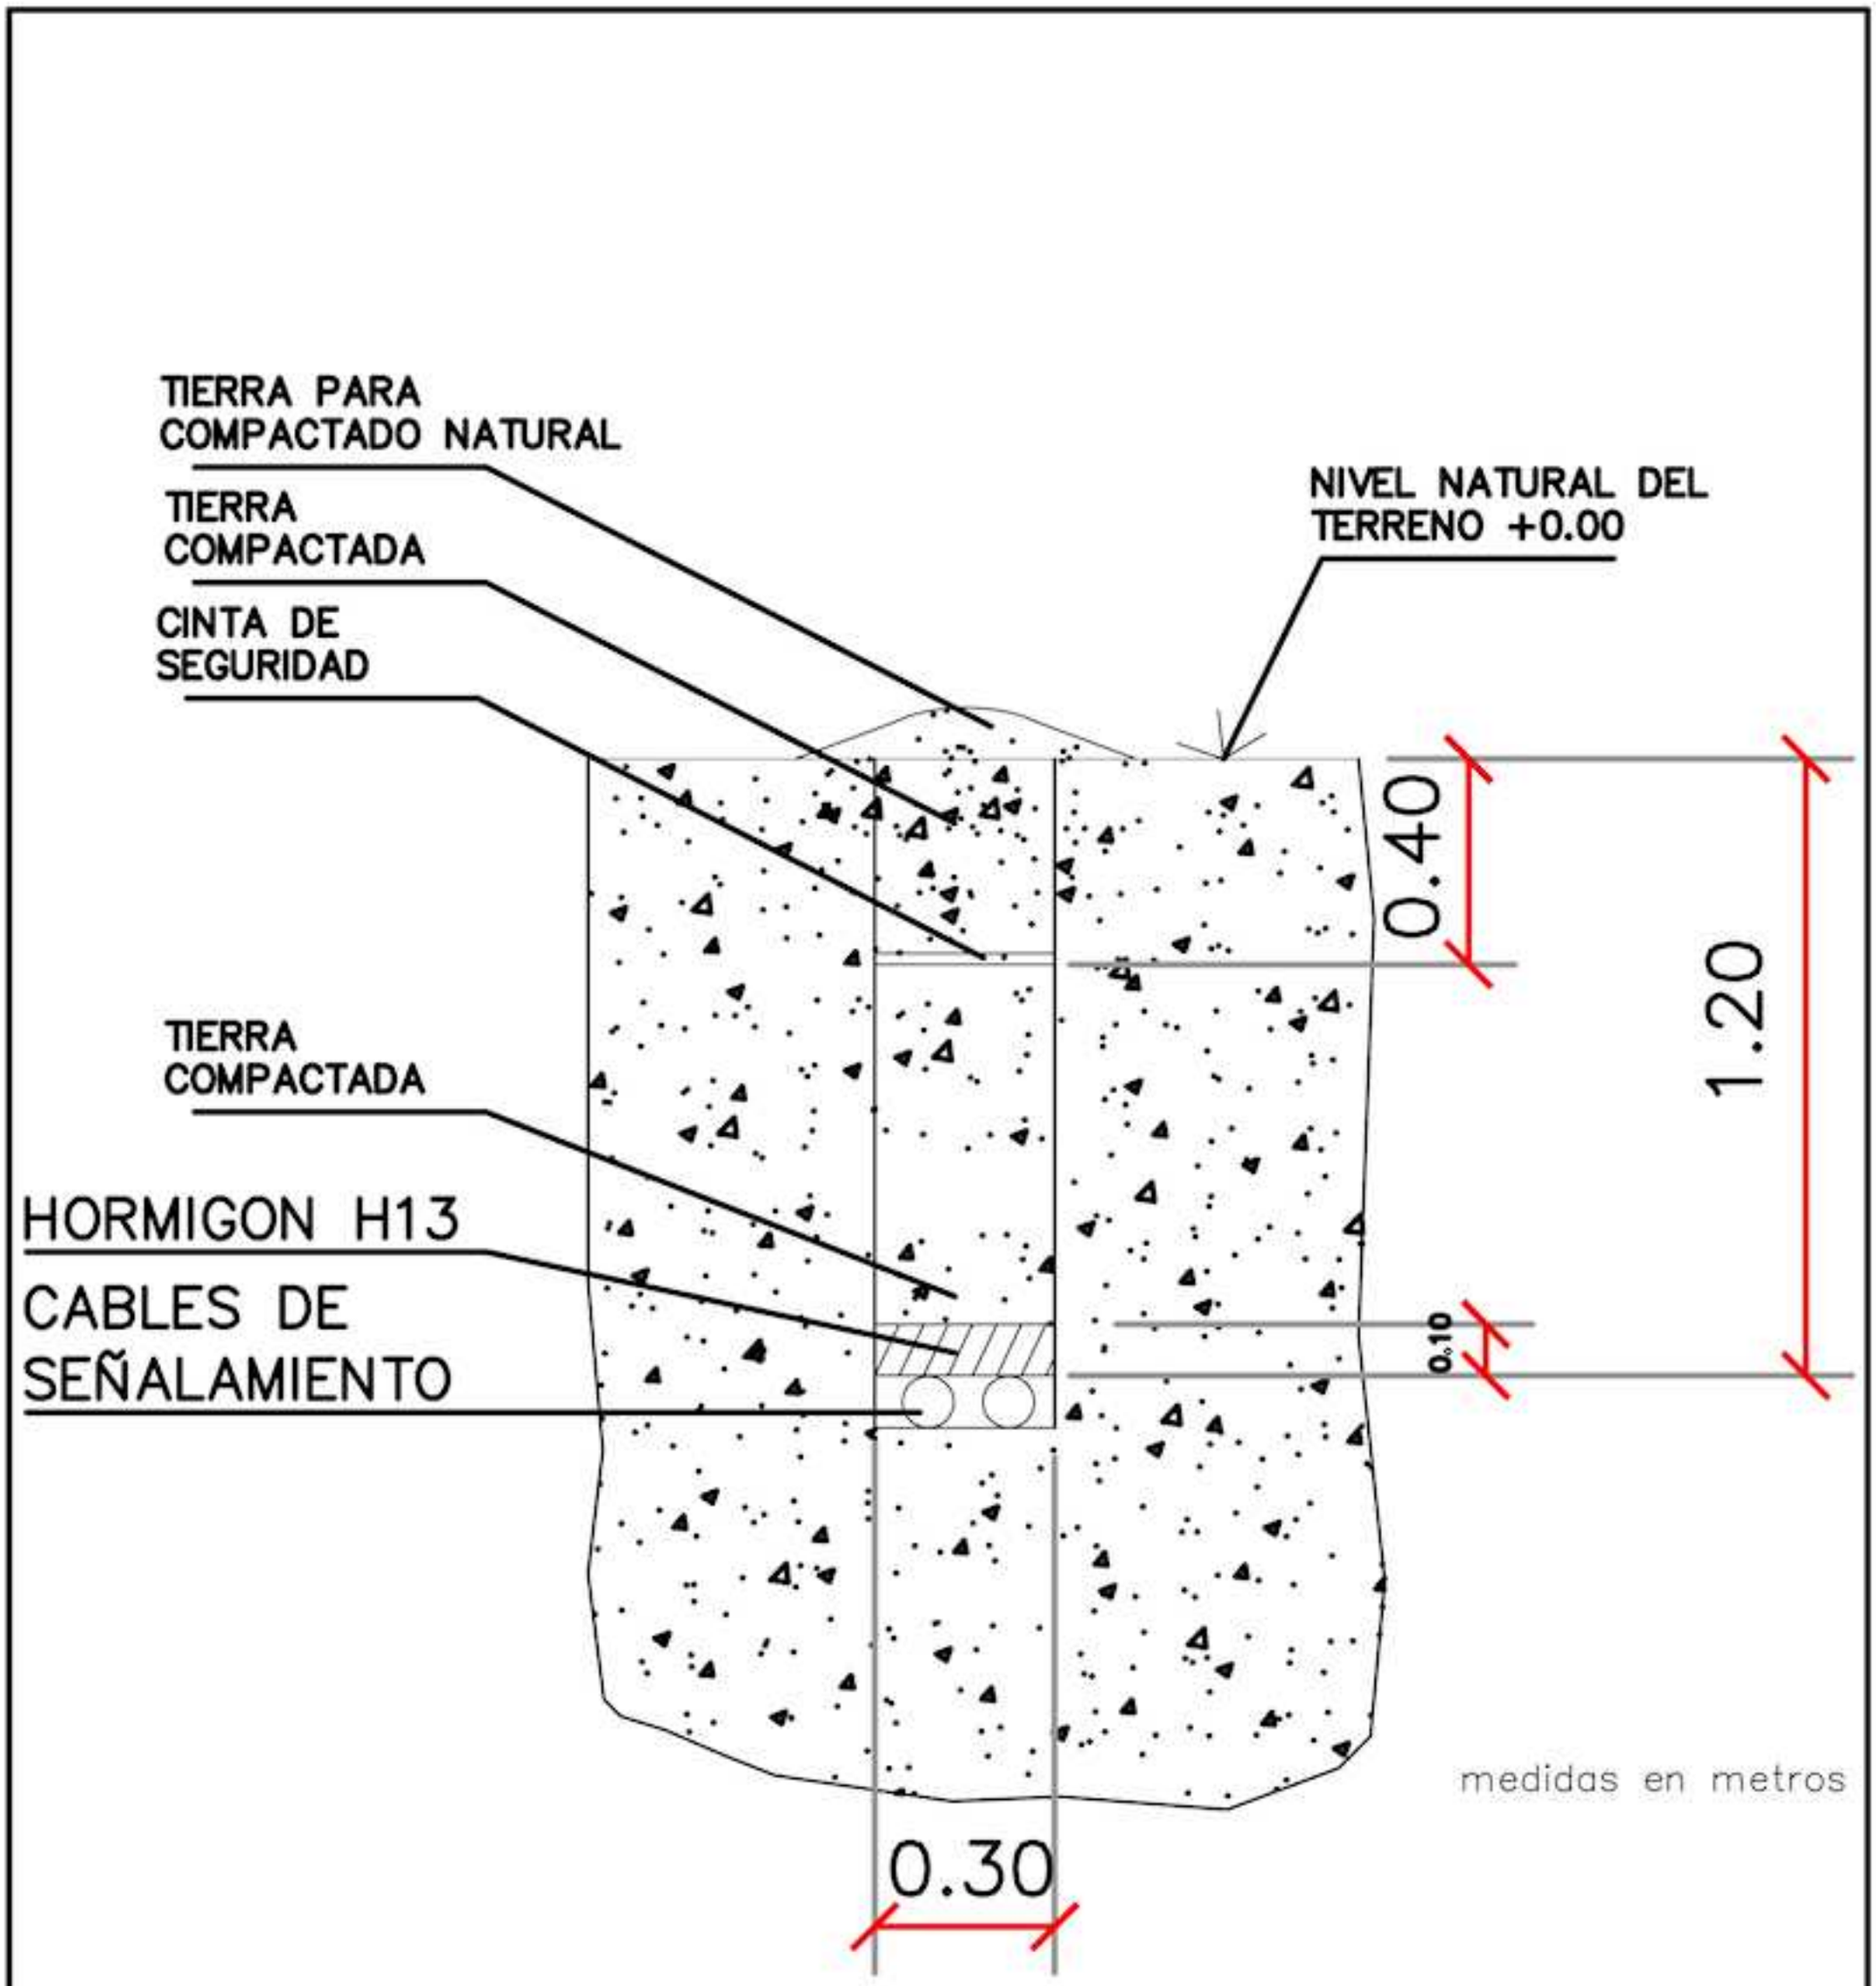

PLANO ESQUEMÁTICO
NO APTO PARA CONSTRUCCIÓN

		PLANO TIPO DE OBRA														PROYECTÓ				
																DIBUJÓ / MODIFICÓ		REVISÓ		
		ZANJEO DE CABLES DE SEÑALAMIENTO														TOTAL DE HOJAS		1		1
ESCALA: S/E	FECHA:	-	-	-	-	-	-	-	-	-	-	S	Ñ	0	0	0	0	4	0	