CRUCE DE VIAS

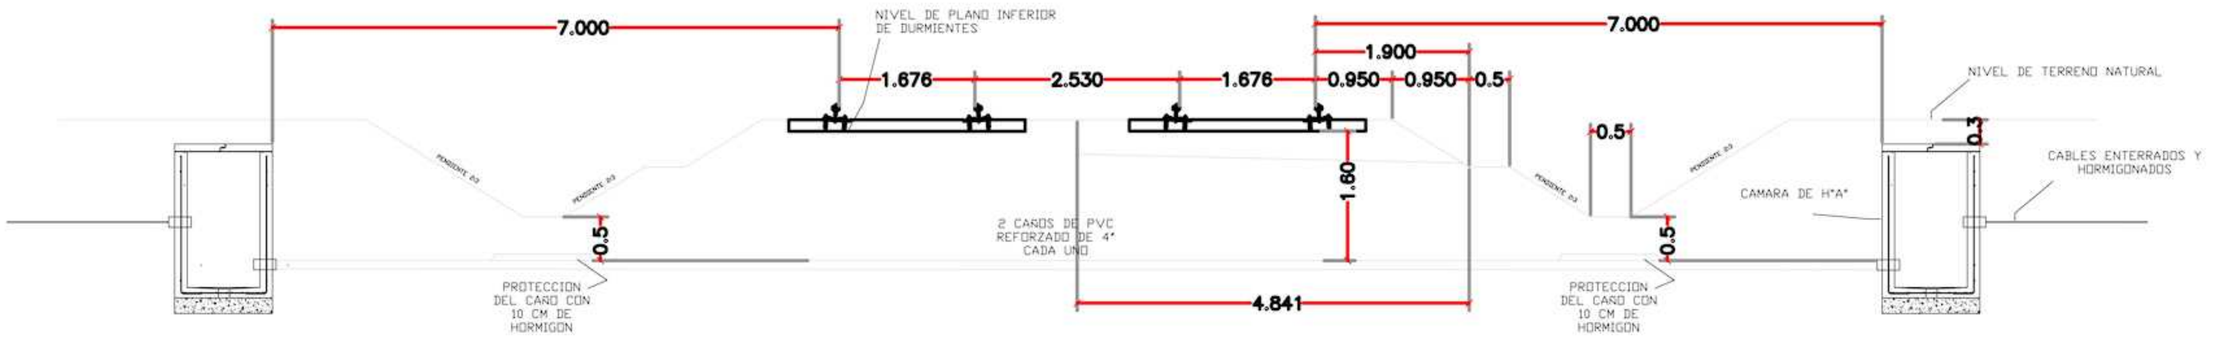

TENDIDO DE CABLES

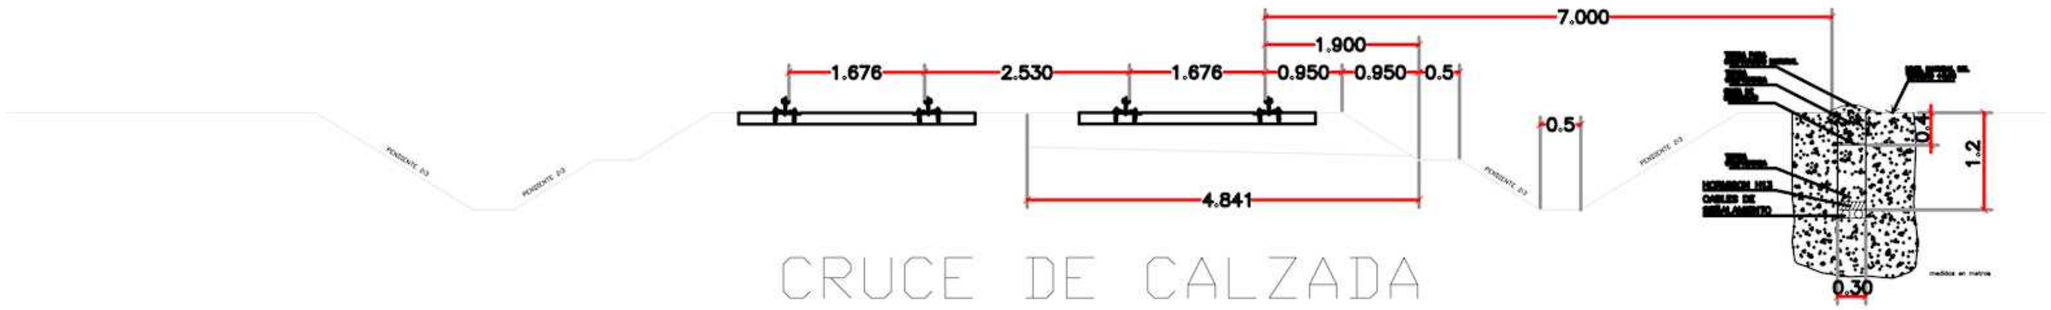

CRUCE DE CALZADA

MEDIDAS EN METROS

PLANO ESQUEMÁTICO NO APTO PARA CONSTRUCCIÓN

PLANO TIPO DE OBRA

CRUCES DE VIA Y DE CALZADA

PROYECTÓ	DIBUJÓ / MODIFICÓ	REVISÓ	TOTAL DE HOJAS
			1 / 1

ESCALA: S/E FECHA: - - - - - - - - - - S Ñ 0 0 0 0 5 0