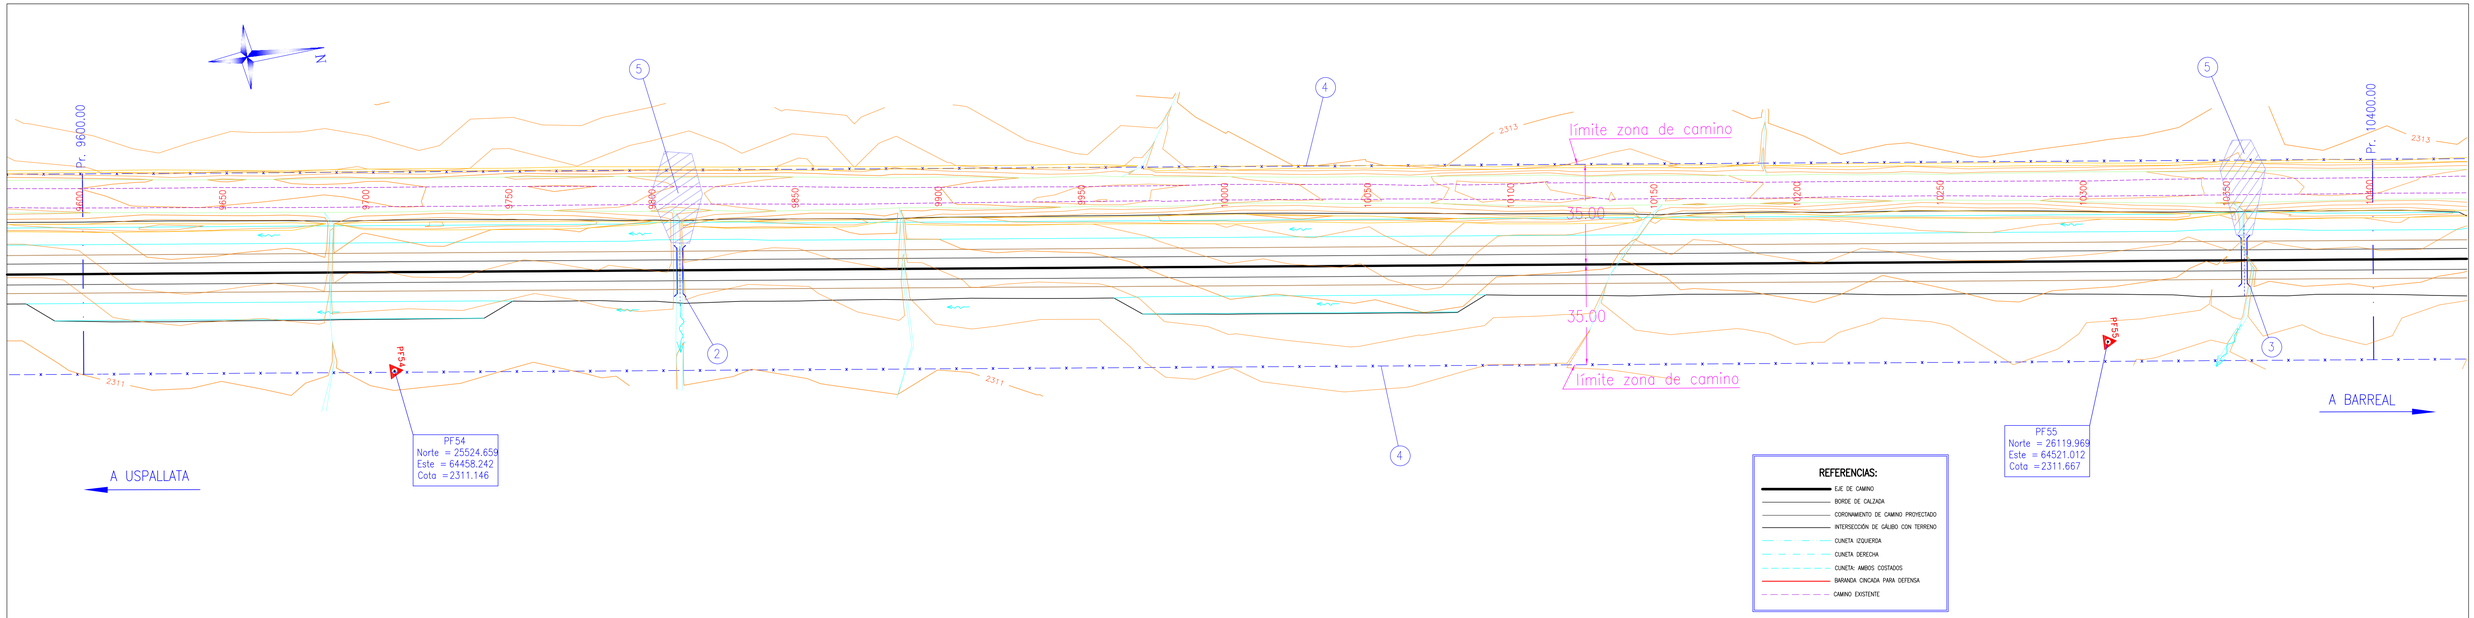
límite zona de camino
límite zona de camino
35.00
35.00
Pr. 9600.00
Pr. 10400.00
PF54
Norte = 25524.659
Este = 64458.242
Cota = 2311.146
PF55
Norte = 26119.969
Este = 64521.012
Cota = 2311.667
A USPALLATA
A BARREAL
REFERENCIAS:
EJE DE CAMINO
BORDE DE CALZADA
CORONAMIENTO DE CAMINO PROYECTADO
INTERSECCIÓN DE GÁLIBO CON TERRENO
CUNETA IZQUIERDA
CUNETA DERECHA
CUNETA: AMBOS COSTADOS
BARANDA CINCADA PARA DEFENSA
CAMINO EXISTENTE

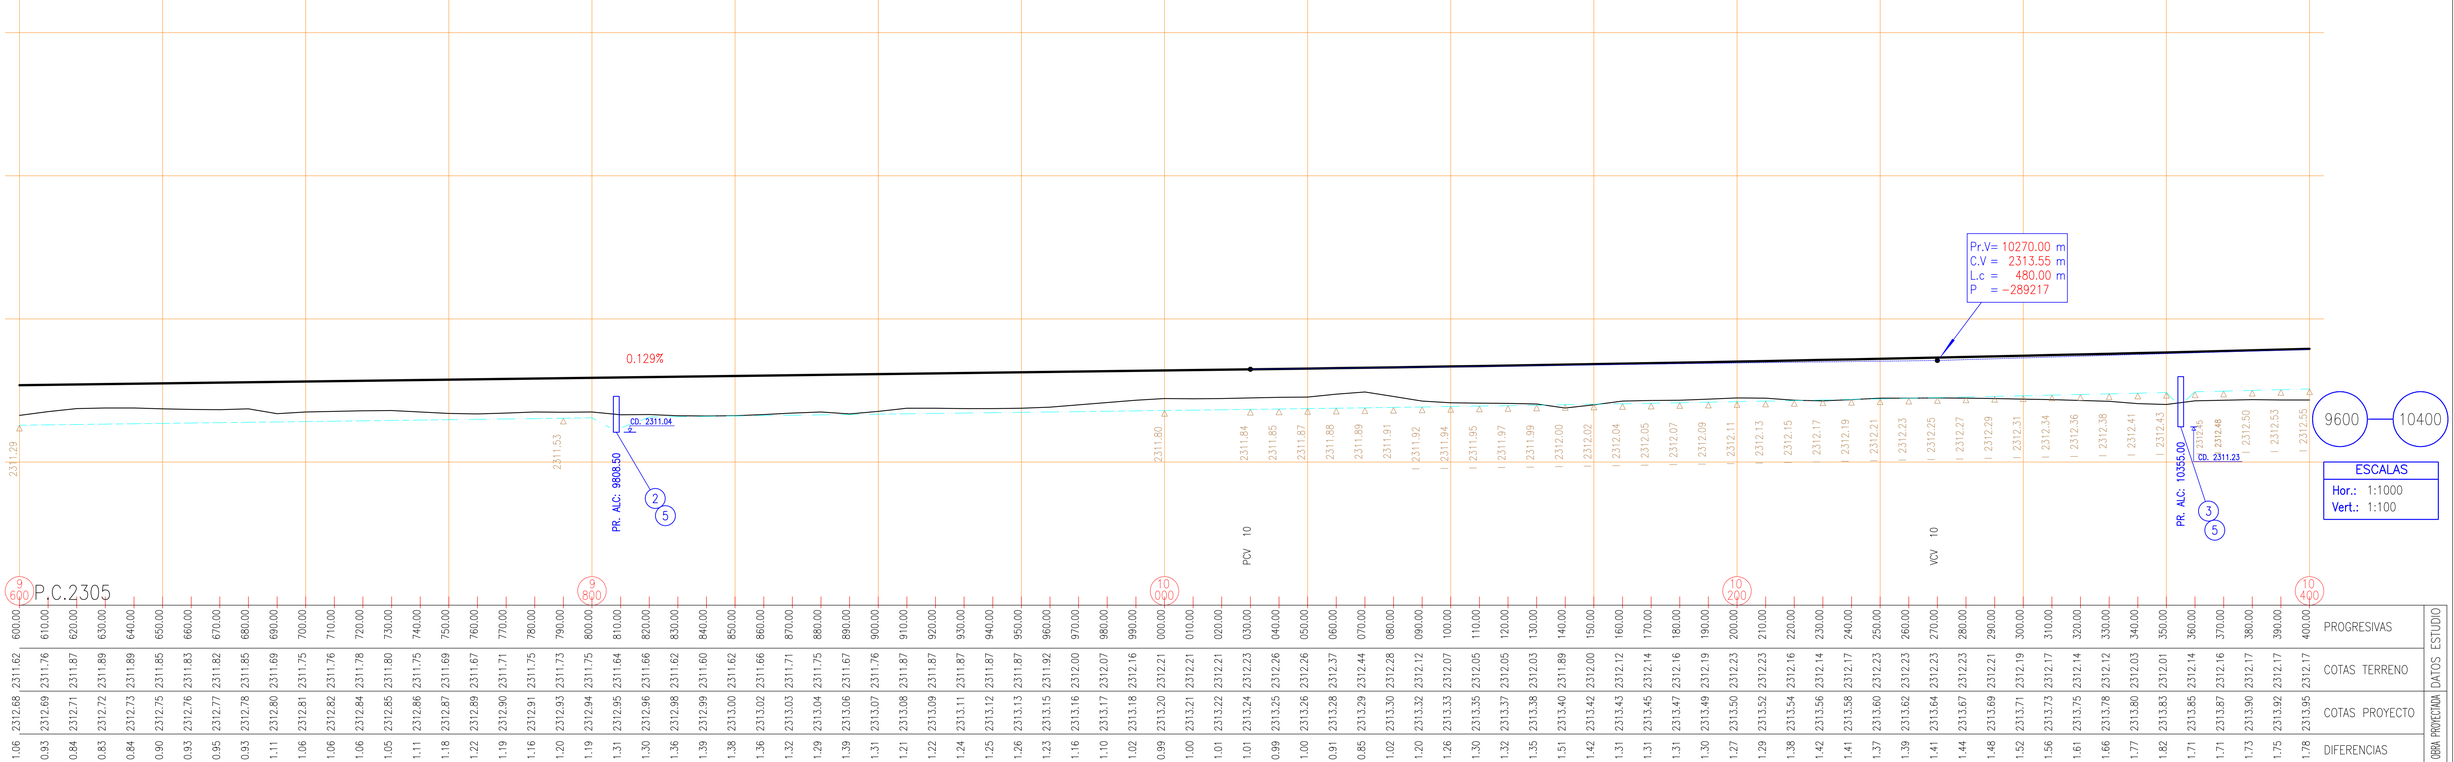
Pr.V= 10270.00 m
C.V = 2313.55 m
L.c = 480.00 m
P = -289217
0.129%
PR. ALC: 9808.50
PR. ALC: 10355.00
CD. 2311.04
CD. 2311.23
PCV 10
VCV 10
9600
10400
ESCALAS
Hor.: 1:1000
Vert.: 1:100

| | | |