



Sección 1

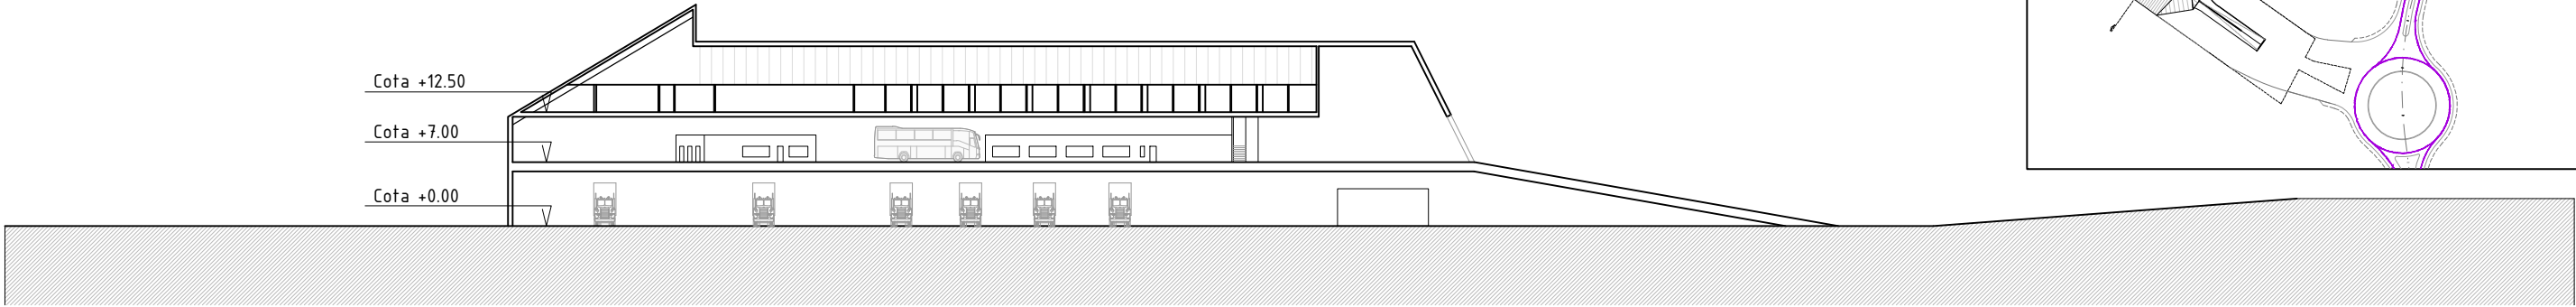


1/750

Sección 2

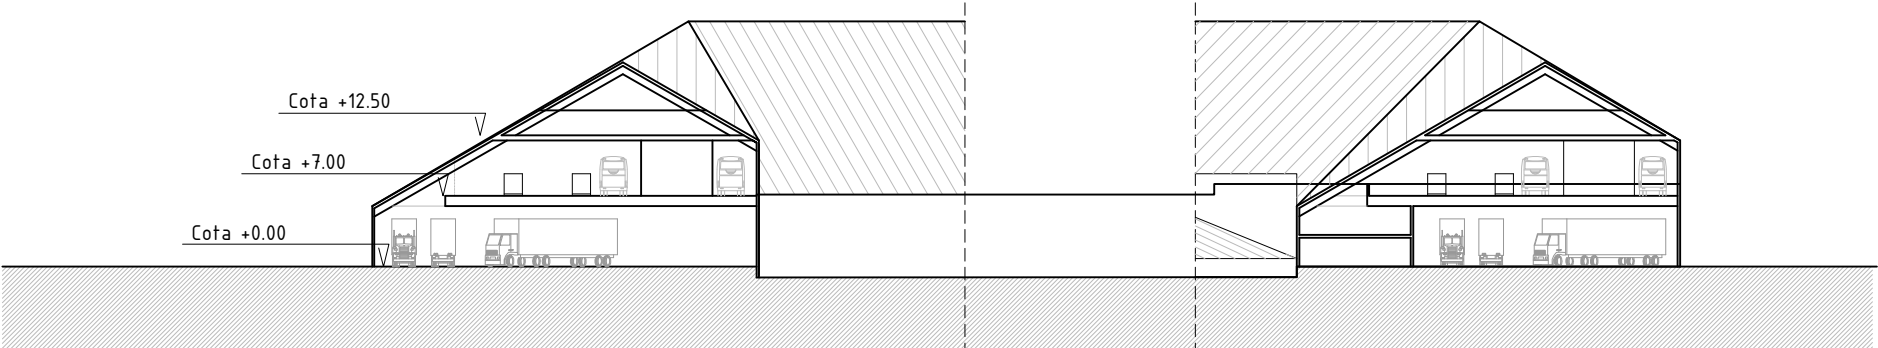

1/750

Sección 3

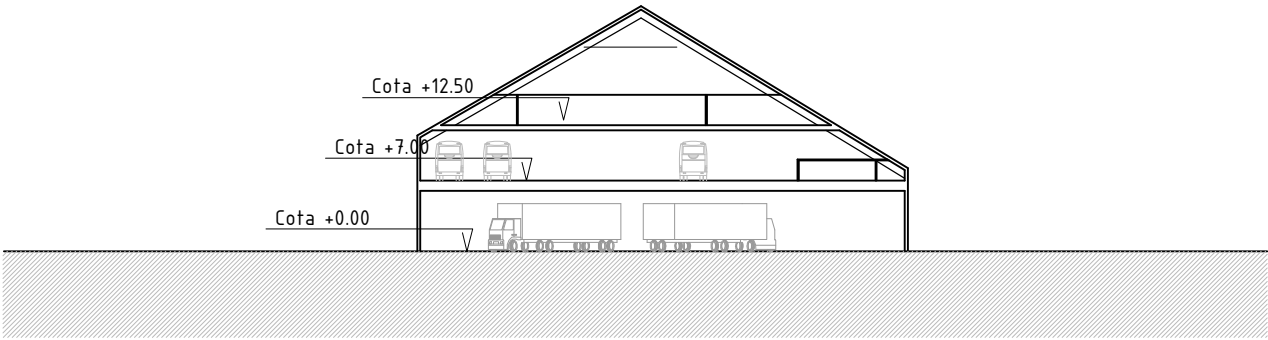

1/500

“Programa Pehuenche” – Centro Único de Frontera del Paso el Pehuenche



Comitante: Subsecretaría de la Planificación Territorial de la Inversión Pública

Plano: Secciones.

Escala:

-

Director de proyecto: Ricardo Sicra

Plano n°: 2.9.