
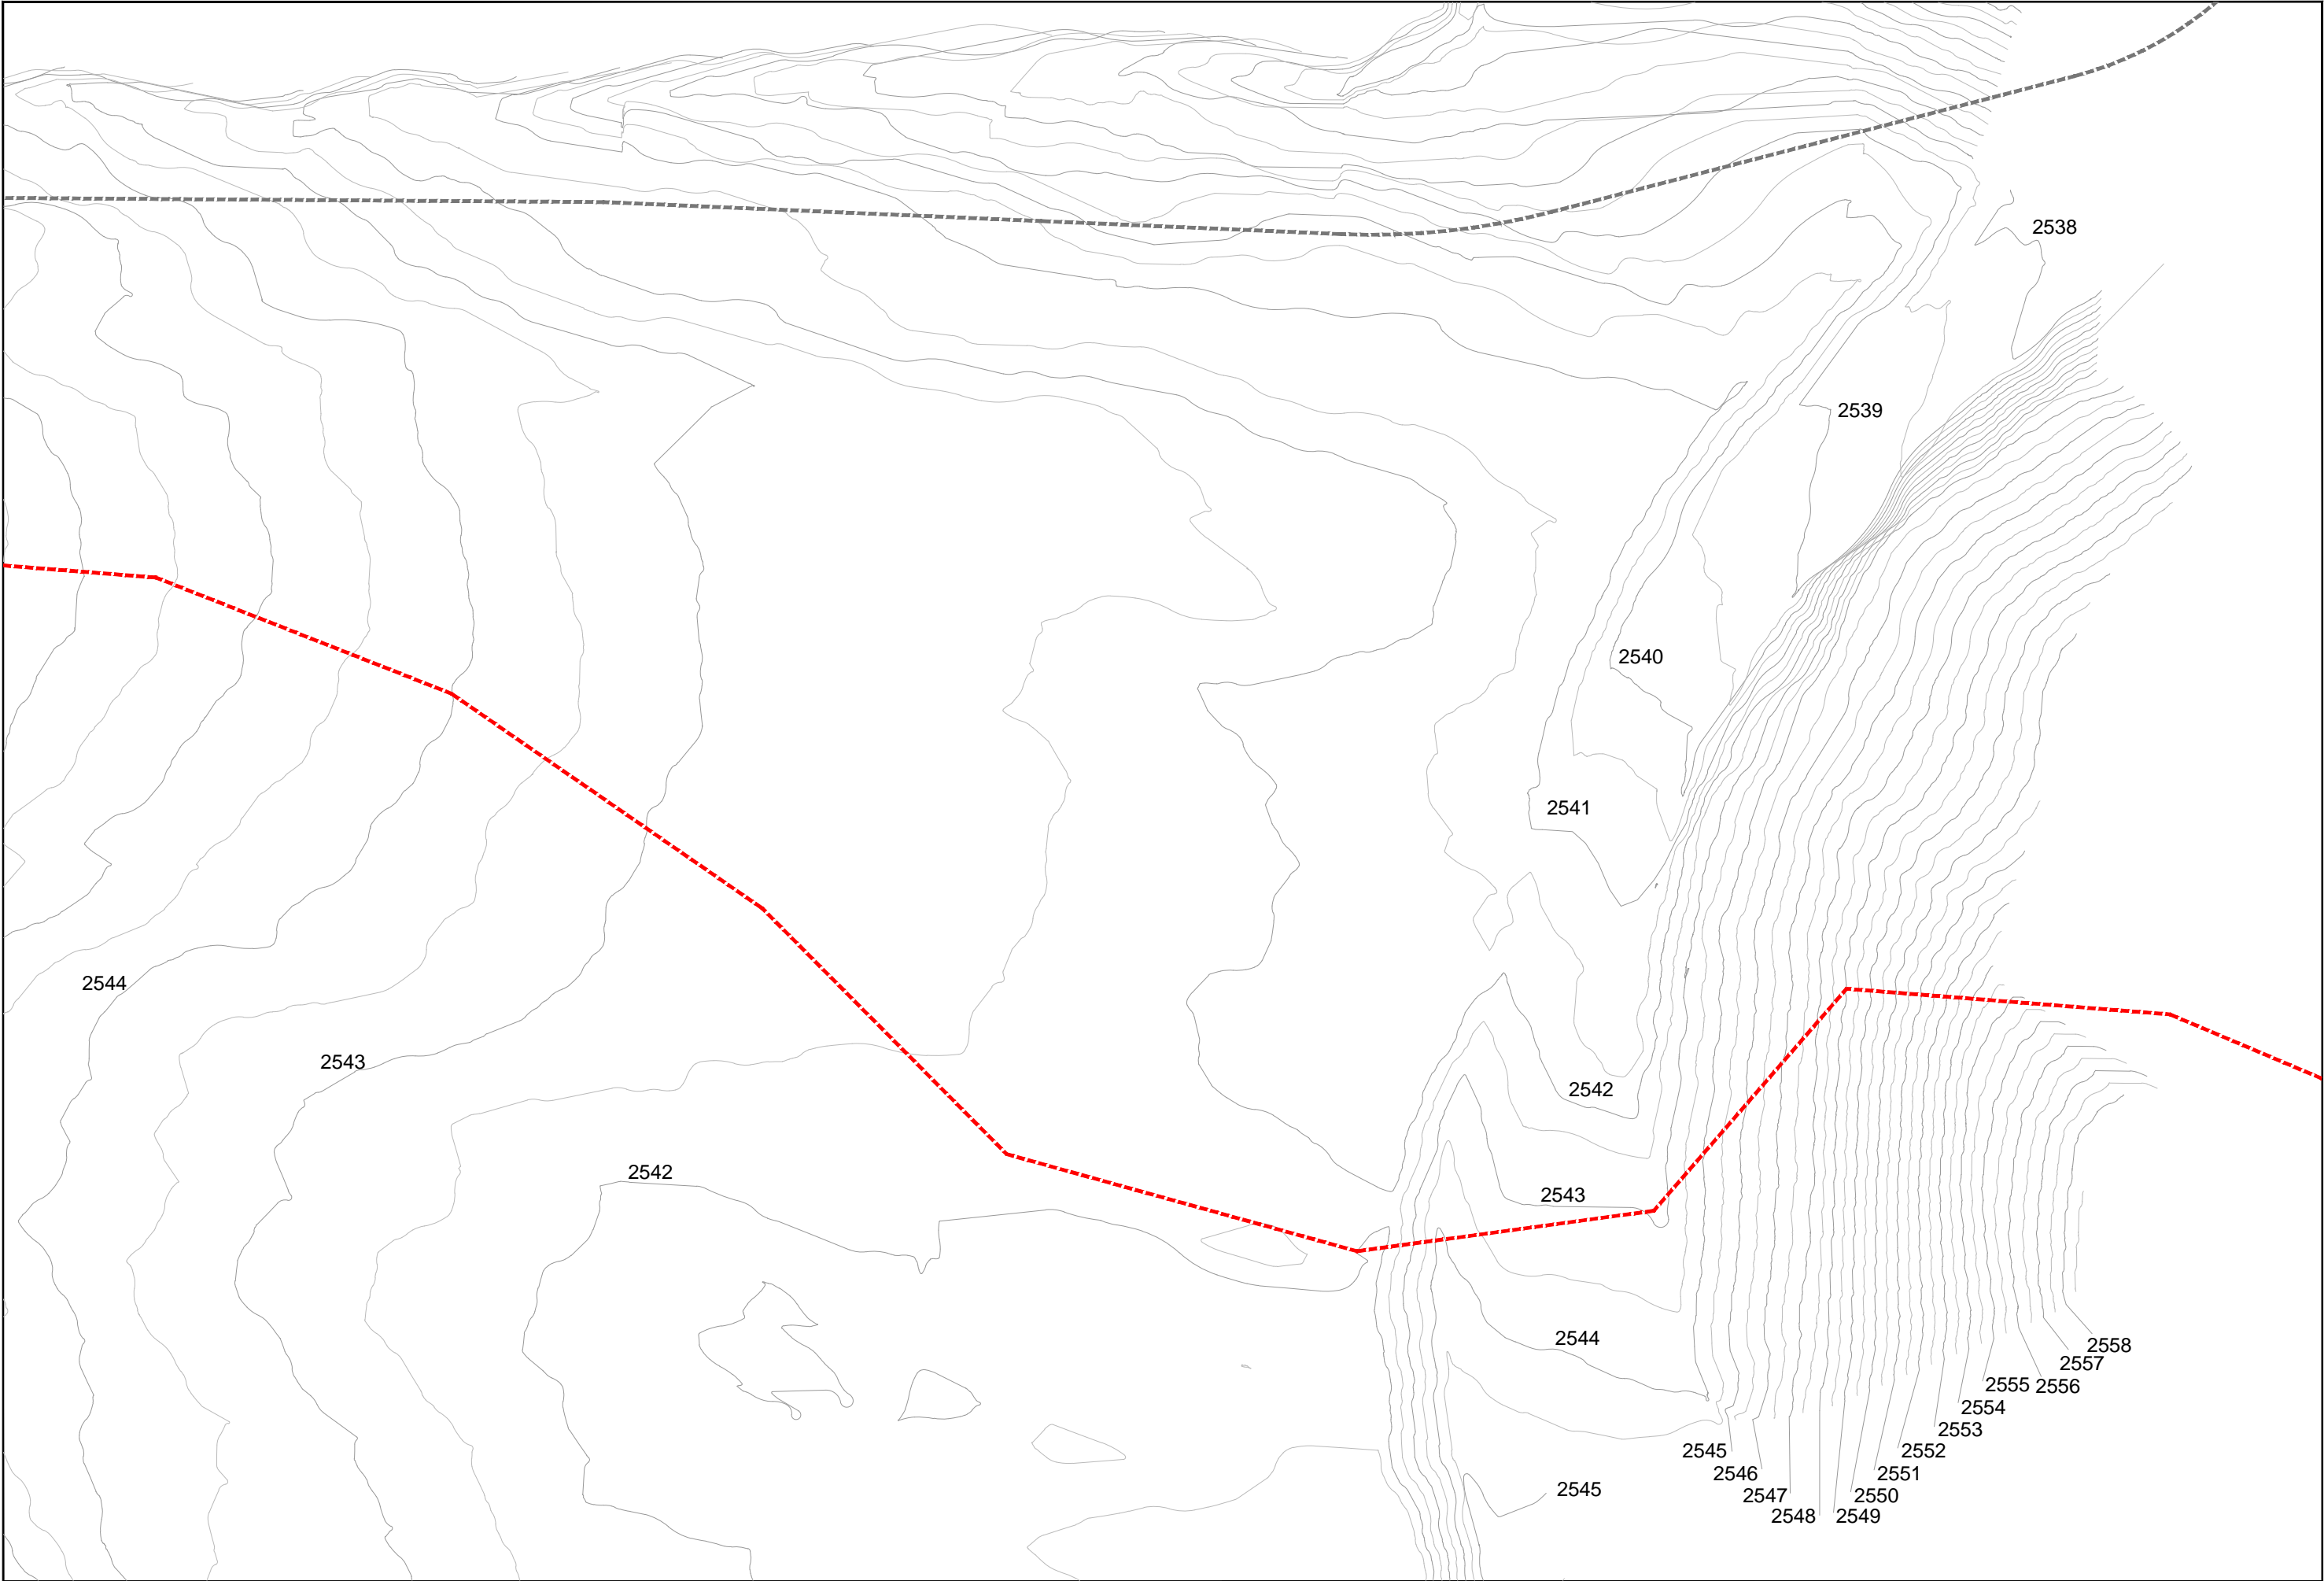

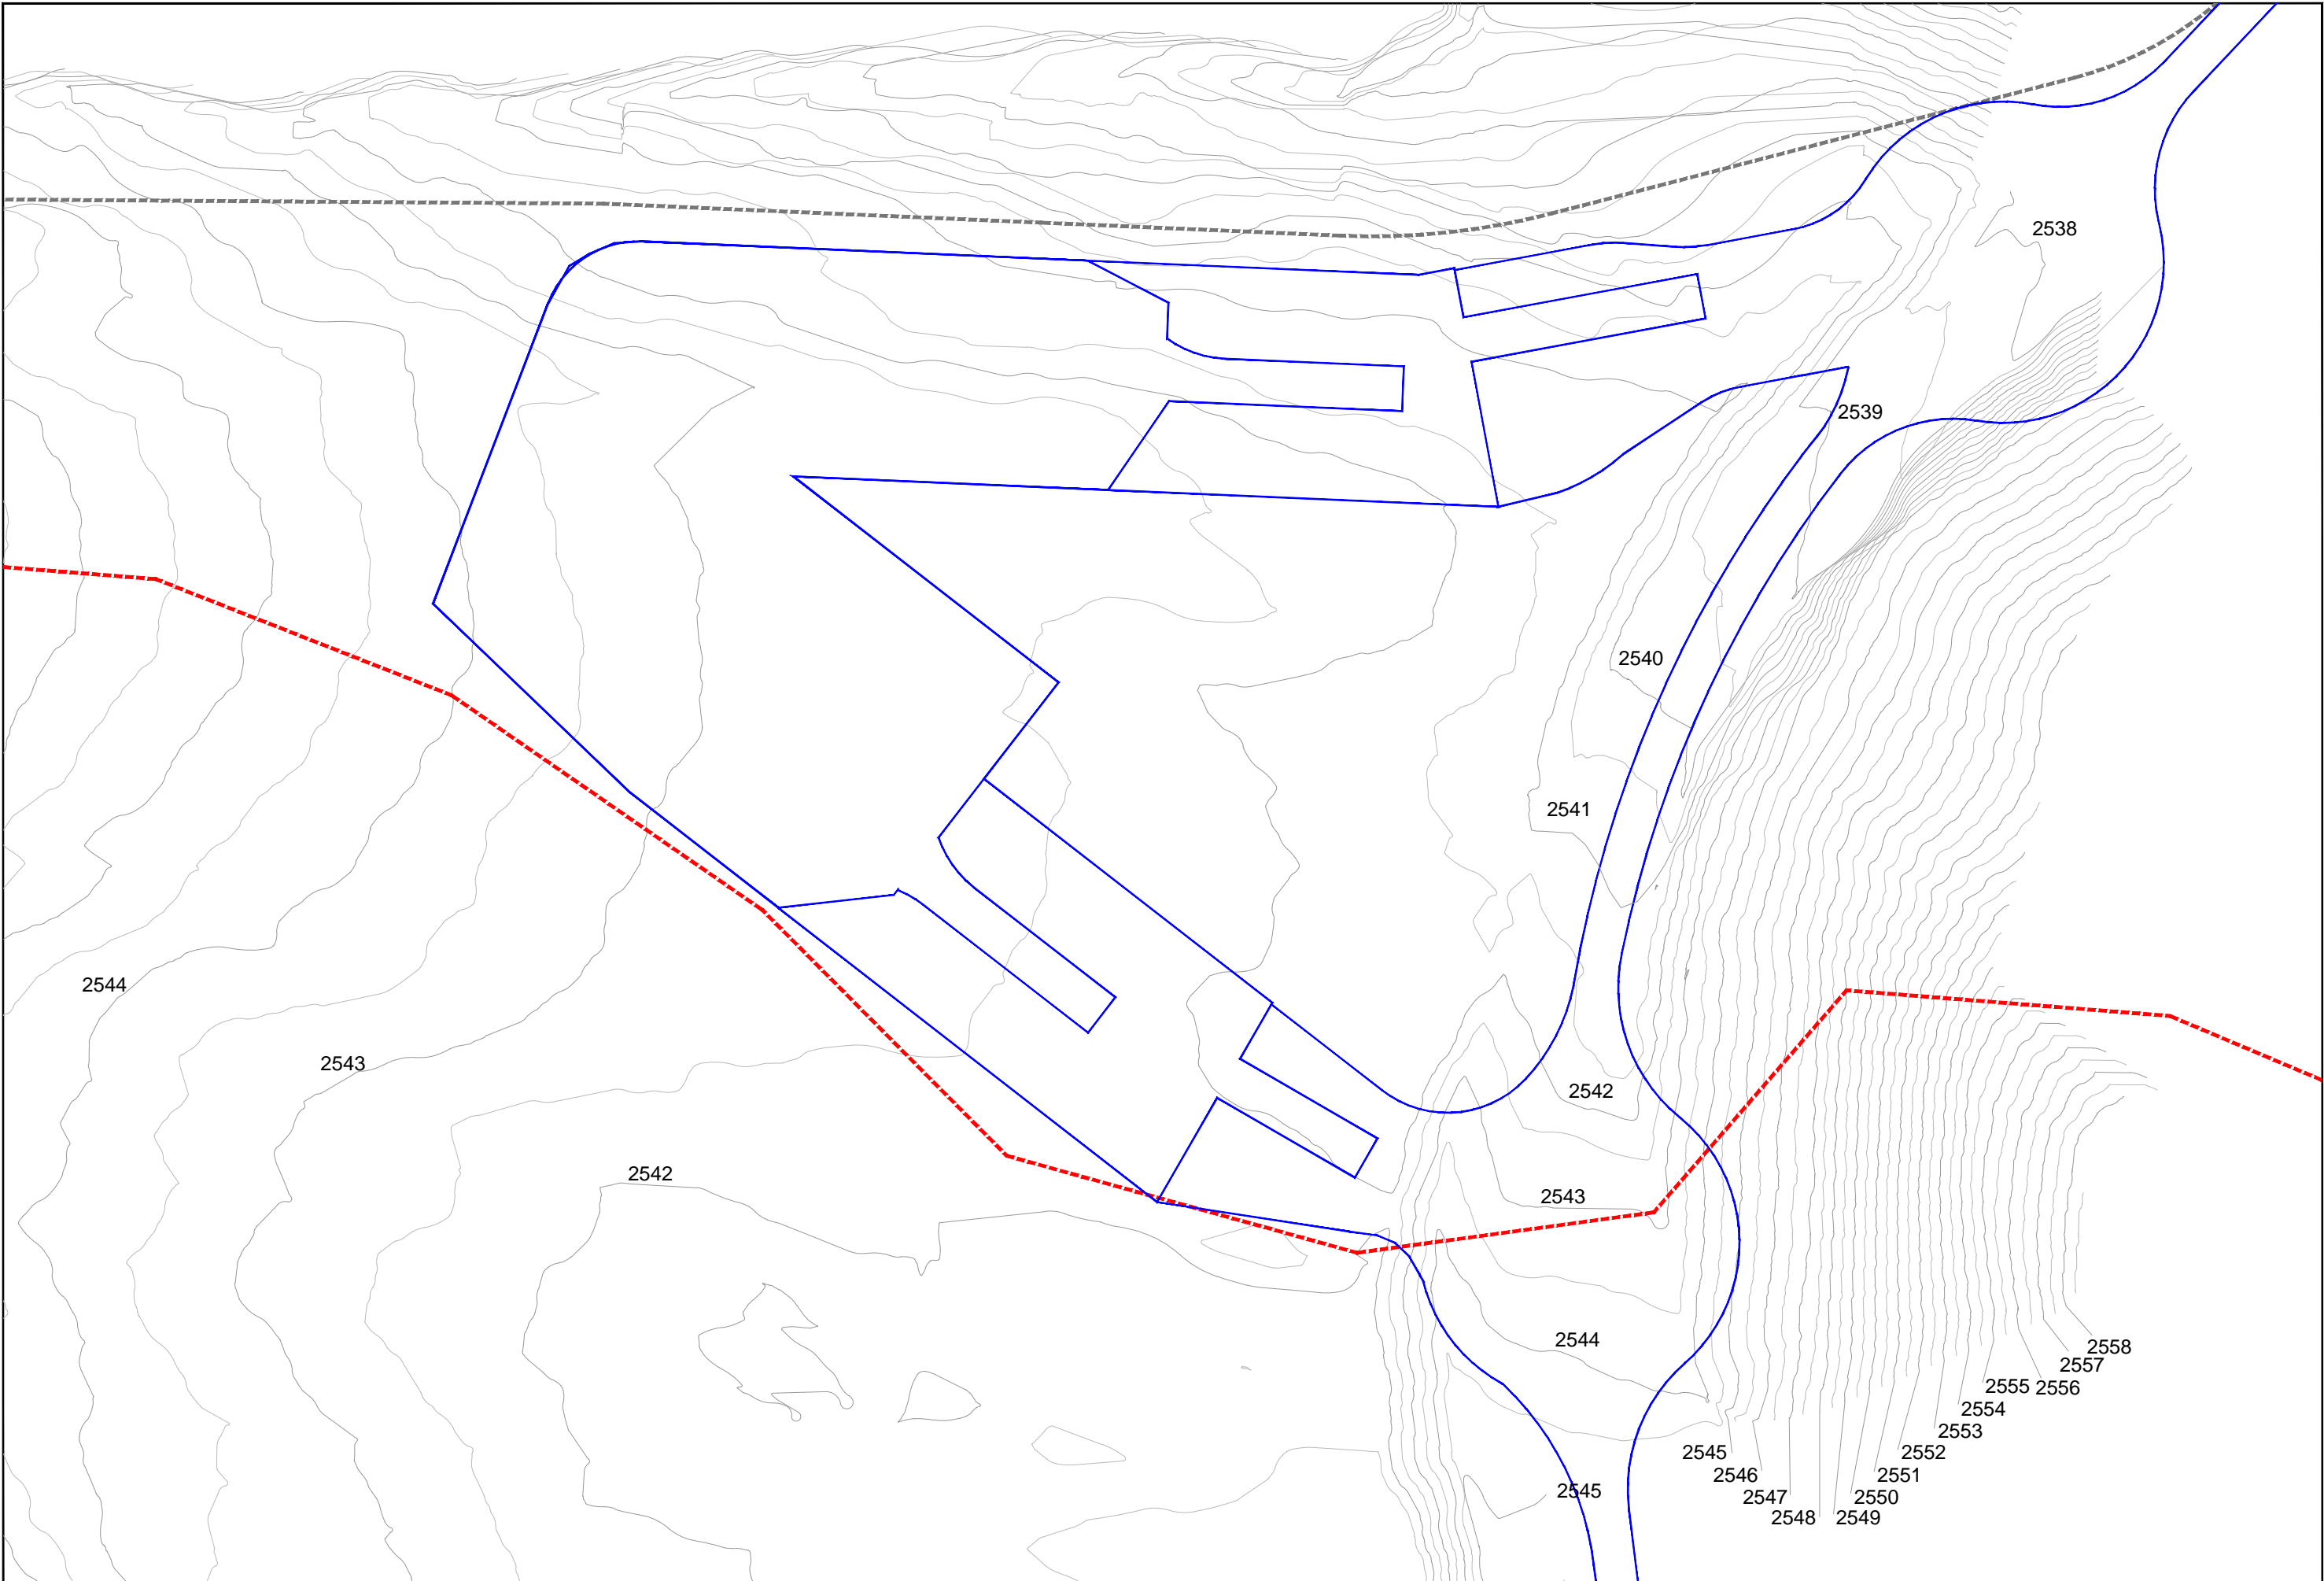



|   |  |   |  |  |               |
|---|--|---|--|--|---------------|
| "Programa Pehuenche" - Centro Único de Frontera del Paso el Pehuenche |  |  |  | Comitente: Subsecretaría de la Planificación Territorial de la Inversión Pública |               |
| Plano: Levantamiento topográfico                                      |  | Escala: 1/1000  |  | Director de proyecto: Ricardo Sicra  | Plano n°: 0.1 |



|   |  |   |  |  |               |
|---|--|---|--|--|---------------|
| "Programa Pehuenche" - Centro Único de Frontera del Paso el Pehuenche |  |  |  | Comitante: Subsecretaría de la Planificación Territorial de la Inversión Pública |               |
| Plano: Superposición con deslindes de límite fronterizo               |  | Escala: 1/1000  |  | Director de proyecto: Ricardo Sicra  | Plano n°: 0.2 |



|   |  |   |  |  |               |
|---|--|---|--|--|---------------|
| "Programa Pehuenche" - Centro Único de Frontera del Paso el Pehuenche |  |  |  | Comitente: Subsecretaría de la Planificación Territorial de la Inversión Pública |               |
| Plano: Superposición con huella de la edificación                     |  | Escala: 1/1000  |  | Director de proyecto: Ricardo Sicra  | Plano n°: 0.3 |