



VISTA FRENTE - MODULO FIJO

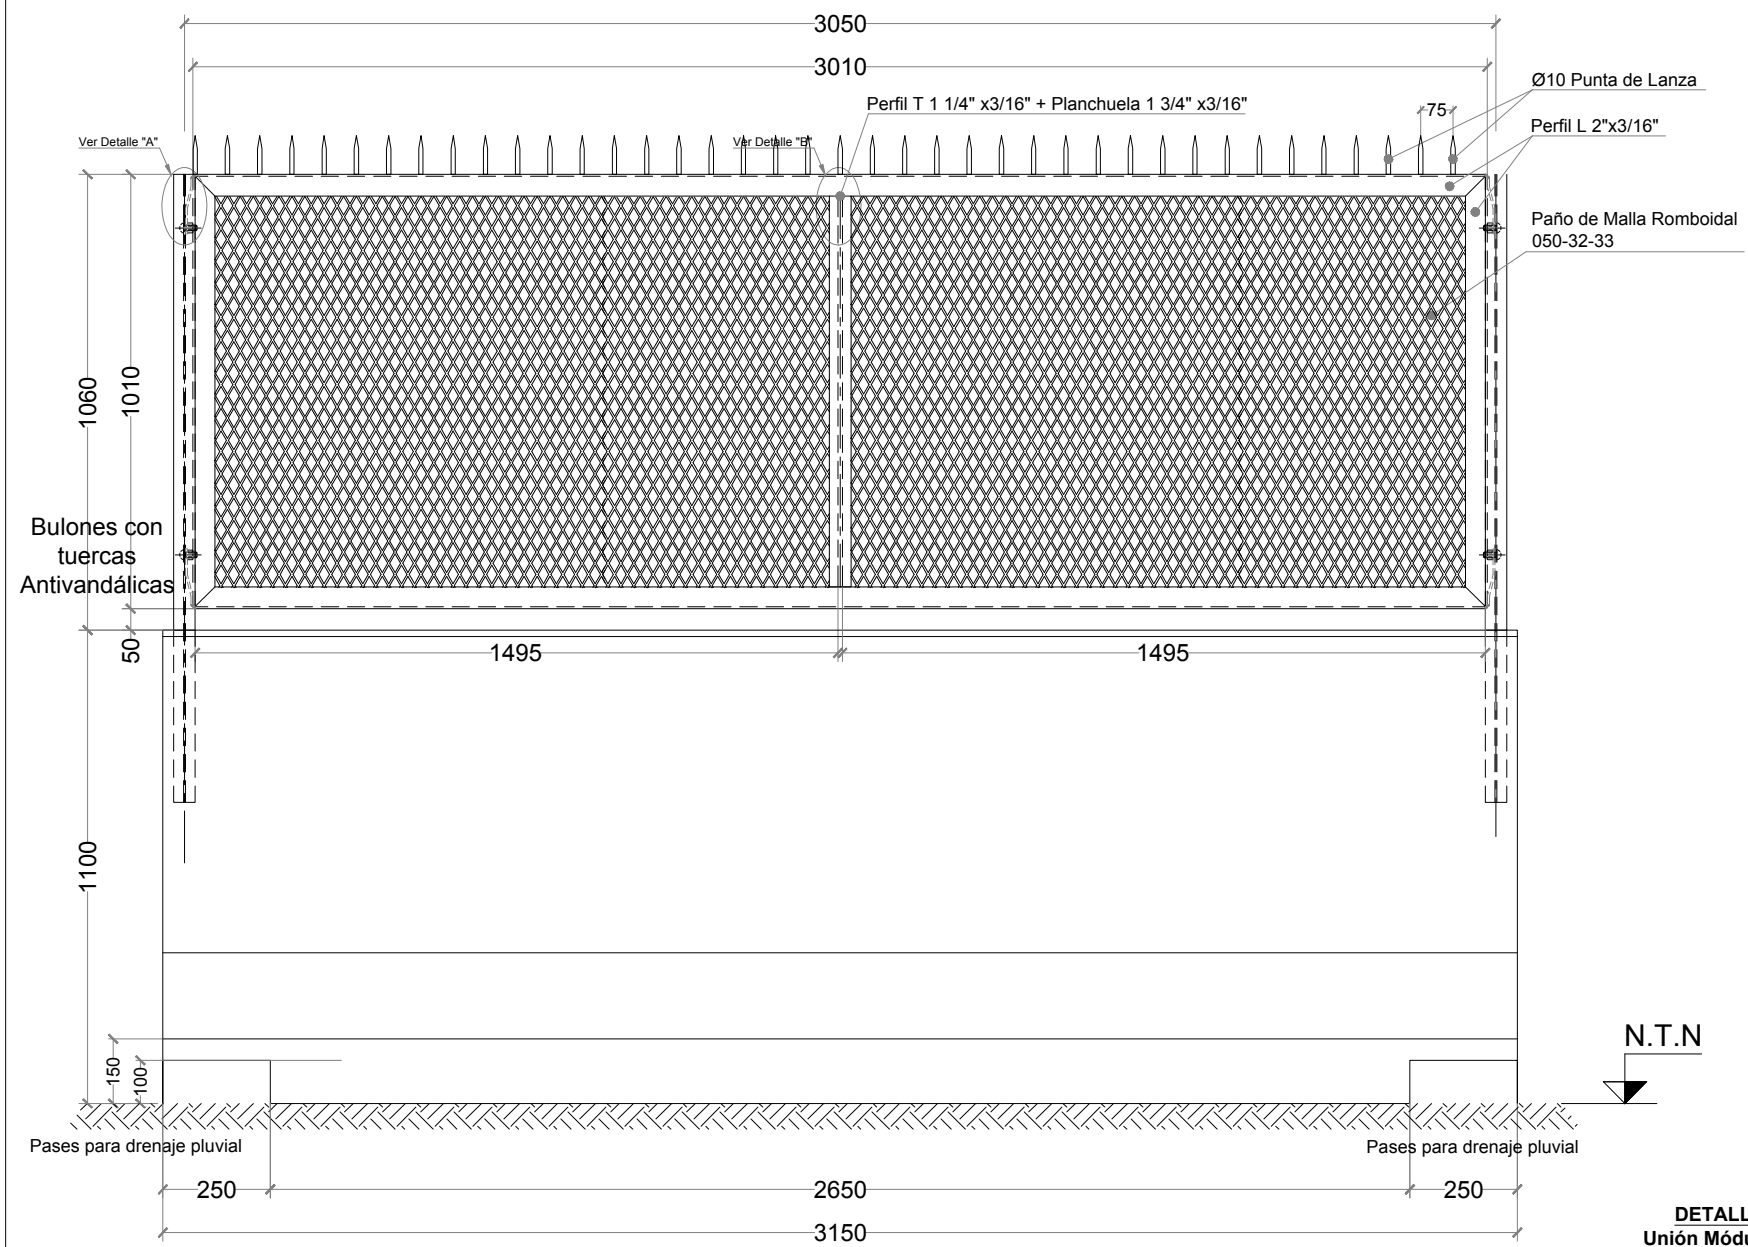


CORTE LONGITUDINAL - MODULO FIJO

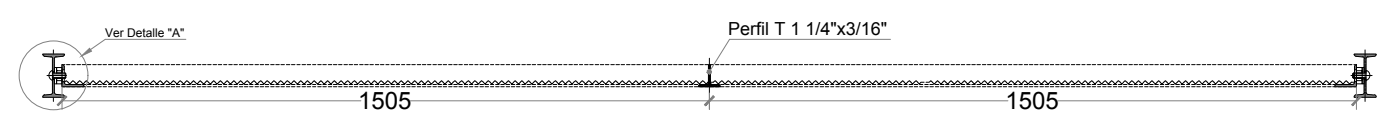


Galvanizado del cerco: toda la estructura metálica del cerco (Perfiles, planchuelas de sujeción, marco de rejas, paños de mallas, bulones etc será galvanizada en caliente. El zincado requerido será el Z-350 con un espesor de recubrimiento mínimo de zinc de 0,05 mm. por cara, debiendo el Contratista efectuar a su cargo los correspondientes ensayos de recubrimiento según Norma IRAM 60712 ajustándose el sistema de muestreo a la Norma IRAM AS/U500 513.


CORTE TIPICO TRANSVERSAL

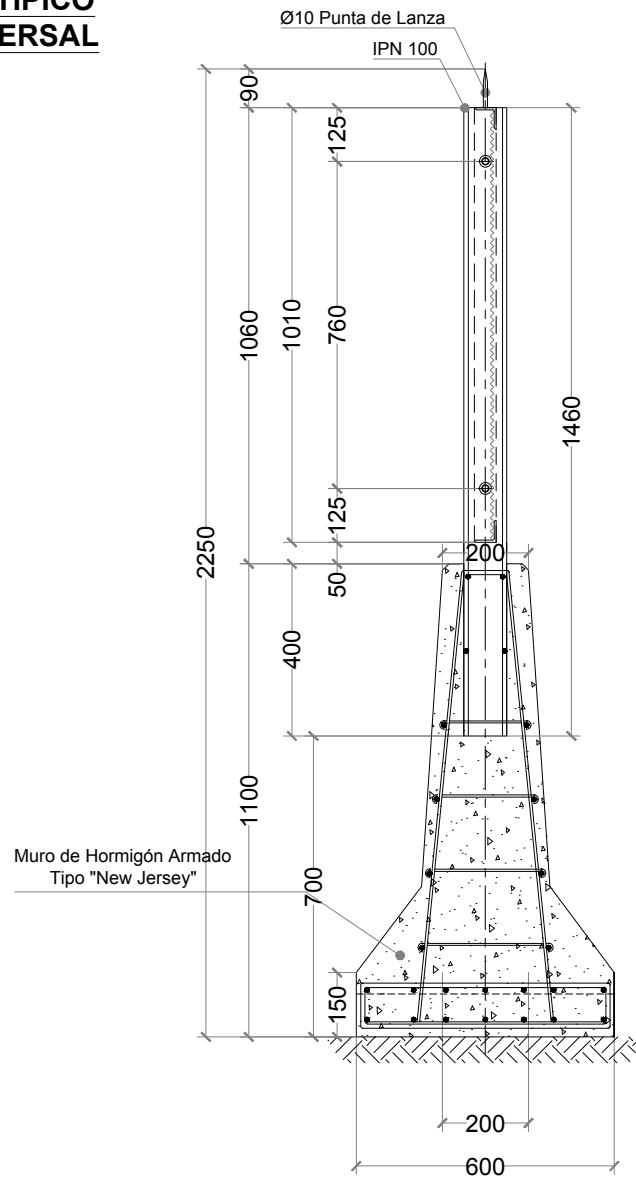

DETALLE "A" Unión Módulos Fijos

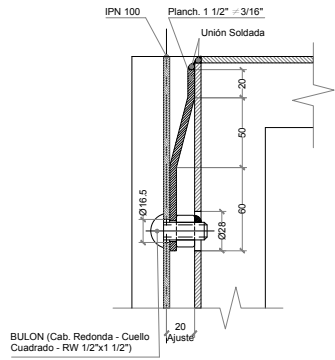

DETALLE "B"

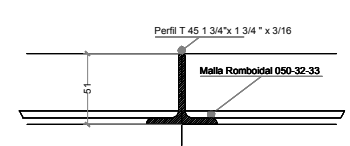

TRENES ARGENTINOS
OPERACIONES

Unidad de Coordinación de Proyectos Ferroviarios

Obra: PLAYA ALIANZA
Plano: CERRAMIENTO PERIMETRAL
Escala: 1:25

Número
REV 01