

INTERCAMBIADOR N°1 TIPO DIAMANTE (Pr. 0+950.00) ESCALA: 1:2000

LINEA DE CORTE Prog.:0+300.00

LINEA DE CORTE Prog.:1+700.00

- REFERENCIAS:
- EJE DE PROYECTO
  - CALZADA EXISTENTE
  - PAVIMENTO ASFÁLTICO
  - PAVIMENTO DE HORMIGON
  - COLECTORA DE TIERRA
  - ZONA DE CAMINO DE PROYECTO
  - FERROCARRIL EXISTENTE



RUTA  
PROVINCIAL N°7

RUTA  
PROVINCIAL N°7

A METILEO





INTERCAMBIADOR N°2 TIPO DIAMANTE (Pr. 6+000.00) ESCALA: 1:2000



LINEA DE CORTE Prog.:5+300.00

LINEA DE CORTE Prog.:6+700.00

REFERENCIAS:

EJE DE PROYECTO

CALZADA EXISTENTE



D

I


C

I

B

I

A

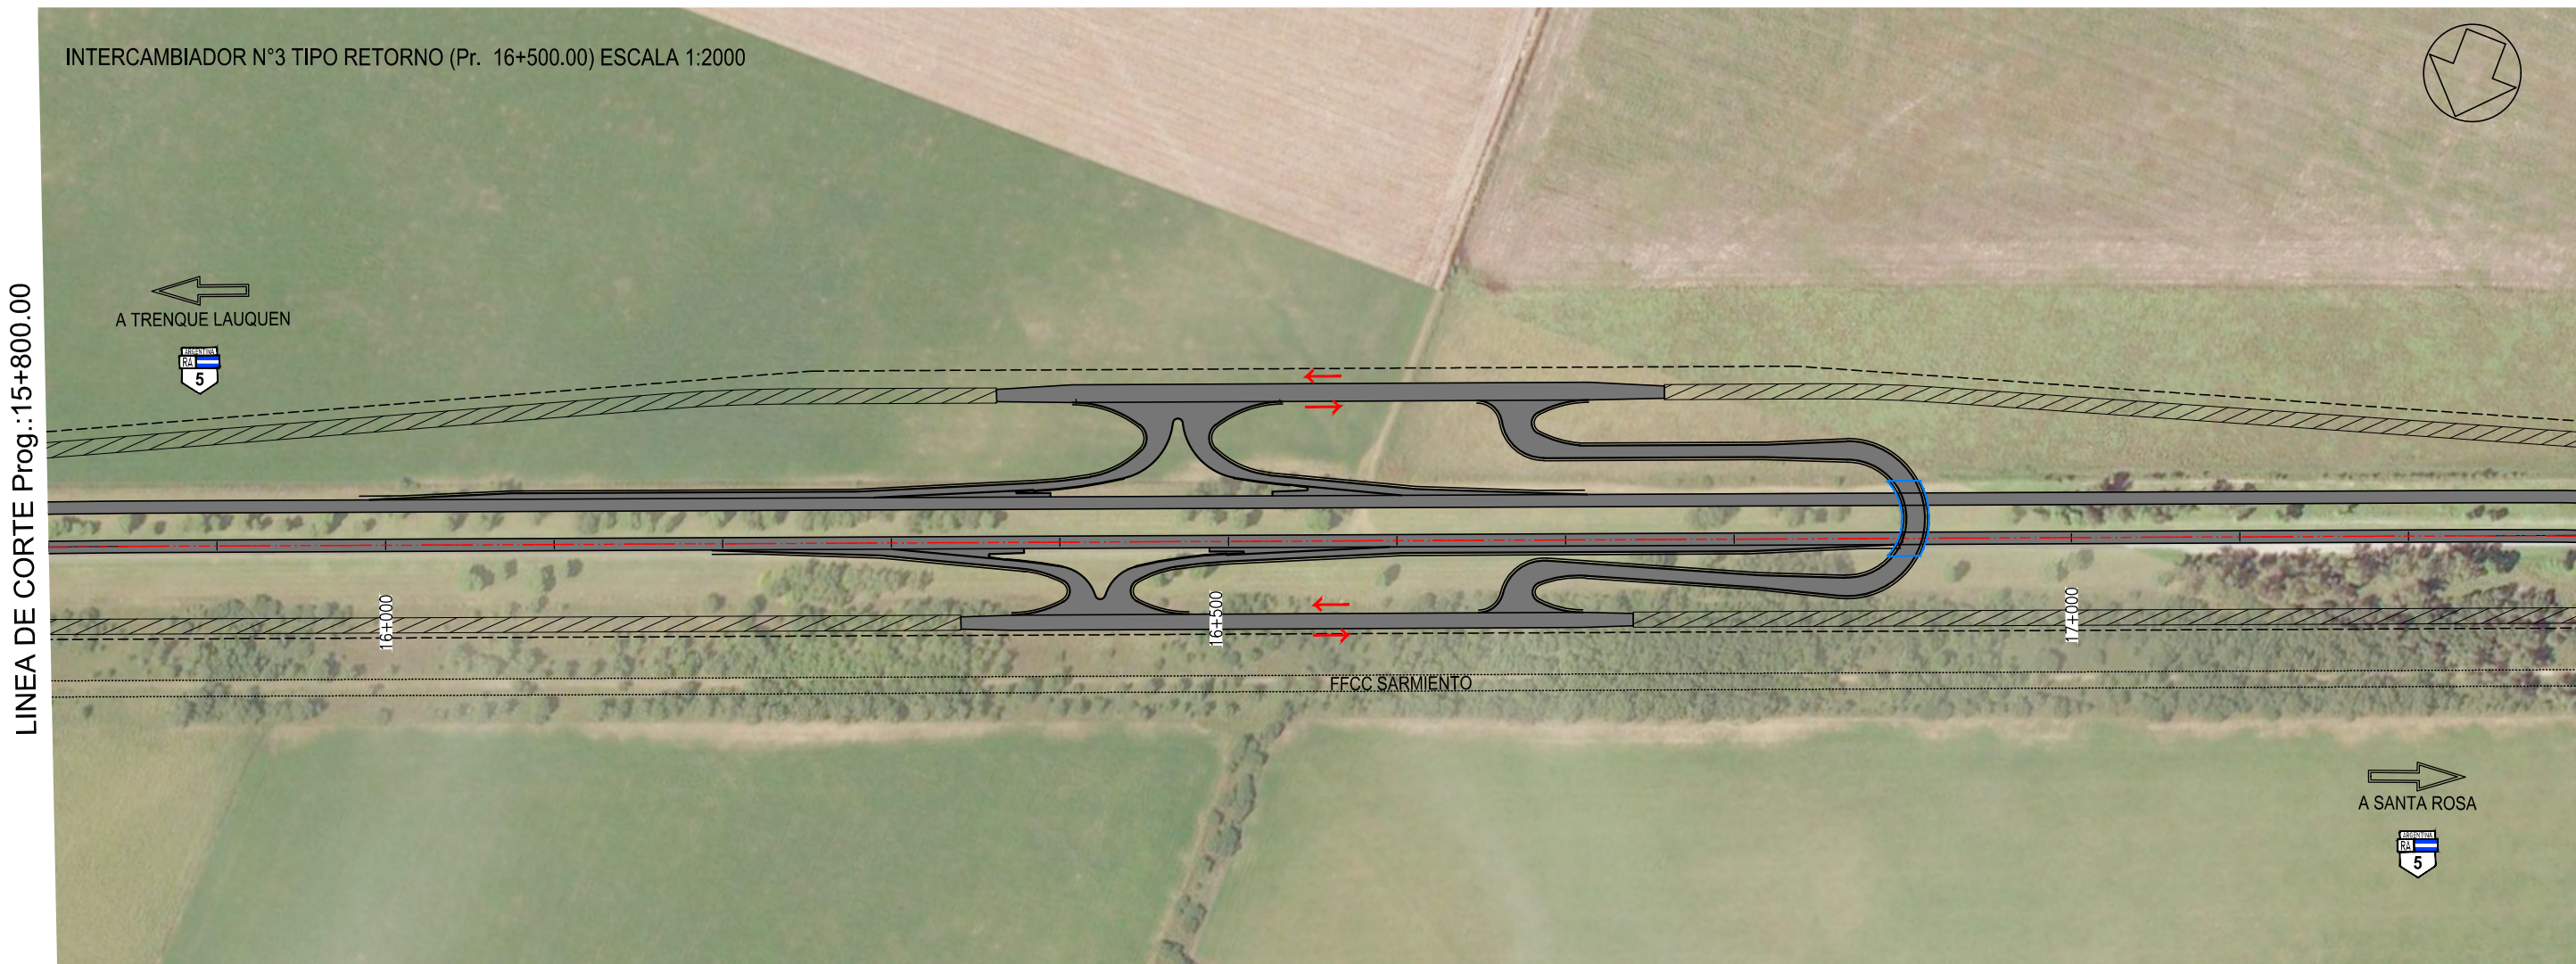

REFERENCIAS:	
	EJE DE PROYECTO
	CALZADA EXISTENTE
	PAVIMENTO ASFÁLTICO
	PAVIMENTO DE HORMIGÓN
	COLECTORA DE TIERRA
	ZONA DE CAMINO DE PROYECTO
	FERROCARRIL EXISTENTE

D

I

C

I

B

I

A



Ministerio de Transporte  
Presidencia de la Nación

VIALIDAD  
NACIONAL

RUTA NACIONAL N° 5  
TRAMO: INT. RP N°7 - INT. RN N° 35  
(Km 575,20 a Km 606,65)  
PROVINCIA DE LA PAMPA

PLANIMETRIAS ESCALA: 1:2000

INTERCAMBIADOR N° 3

Fecha: 03/01/17

Plano N°: INT-003

Rev.: A



