



# Au. Ruta Nacional N°5

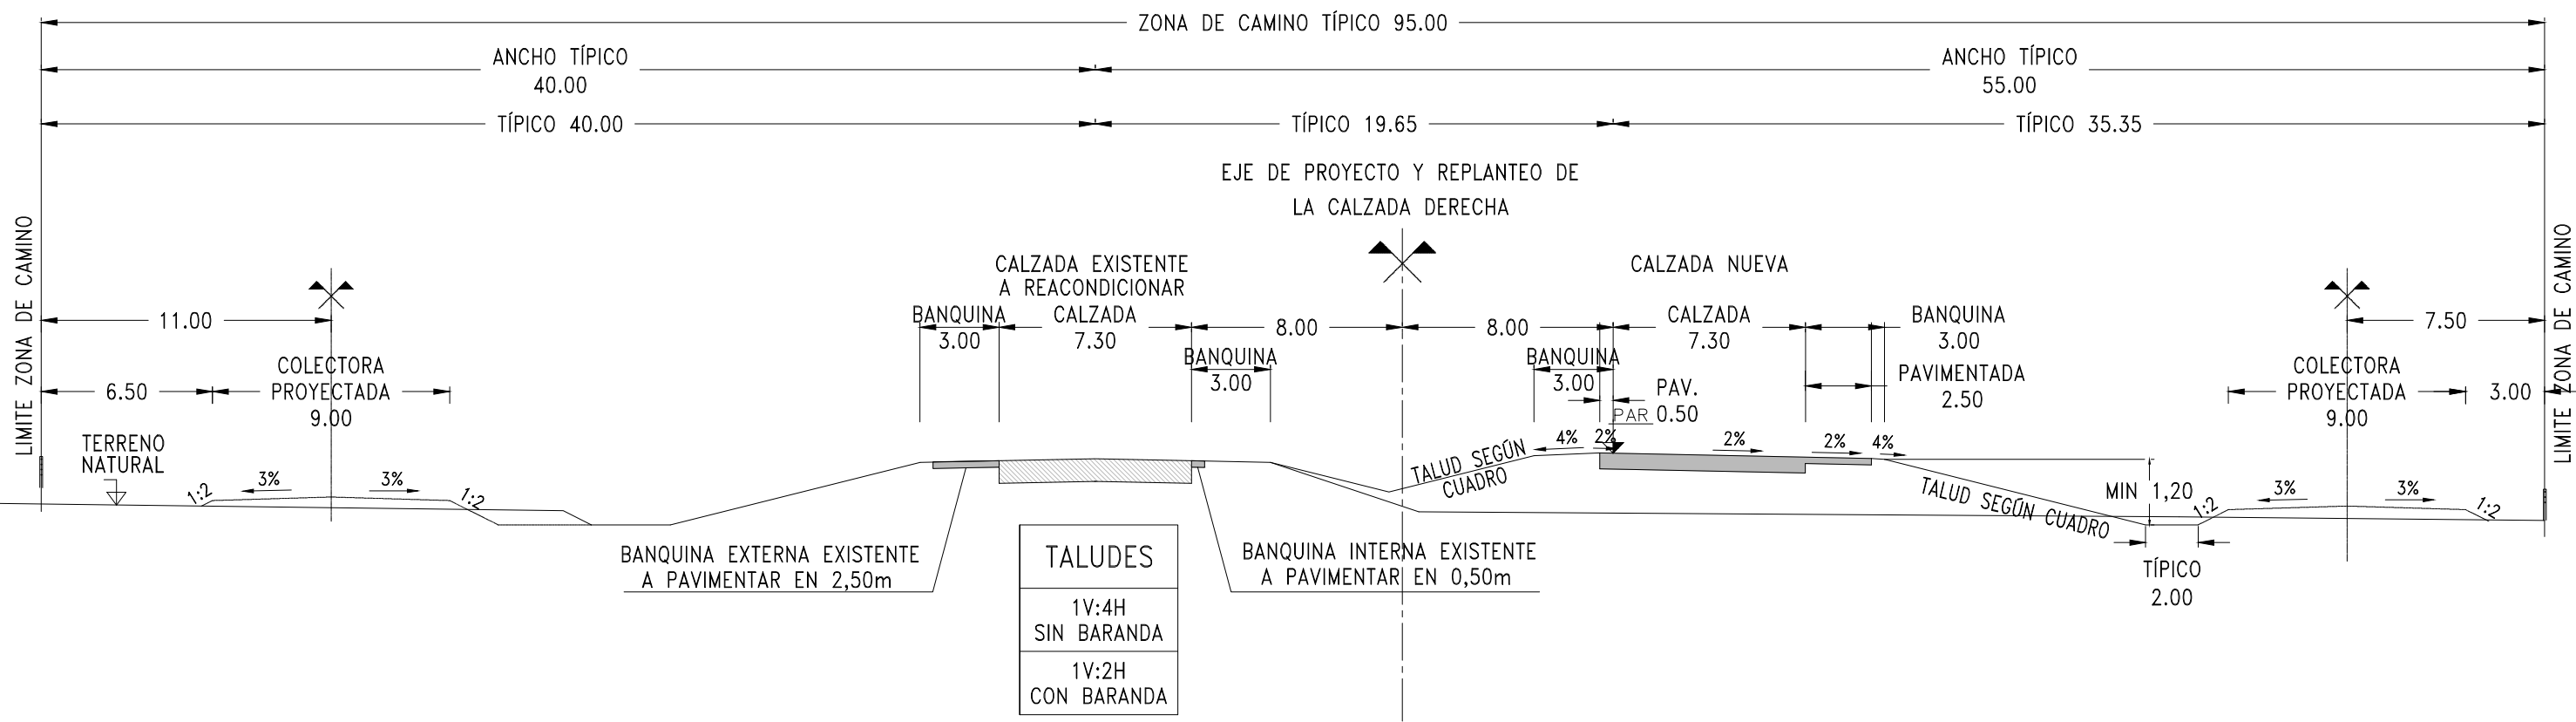


ESCALA: 1:125

Ruta Nacional N°5  
Tramo Semiurbano

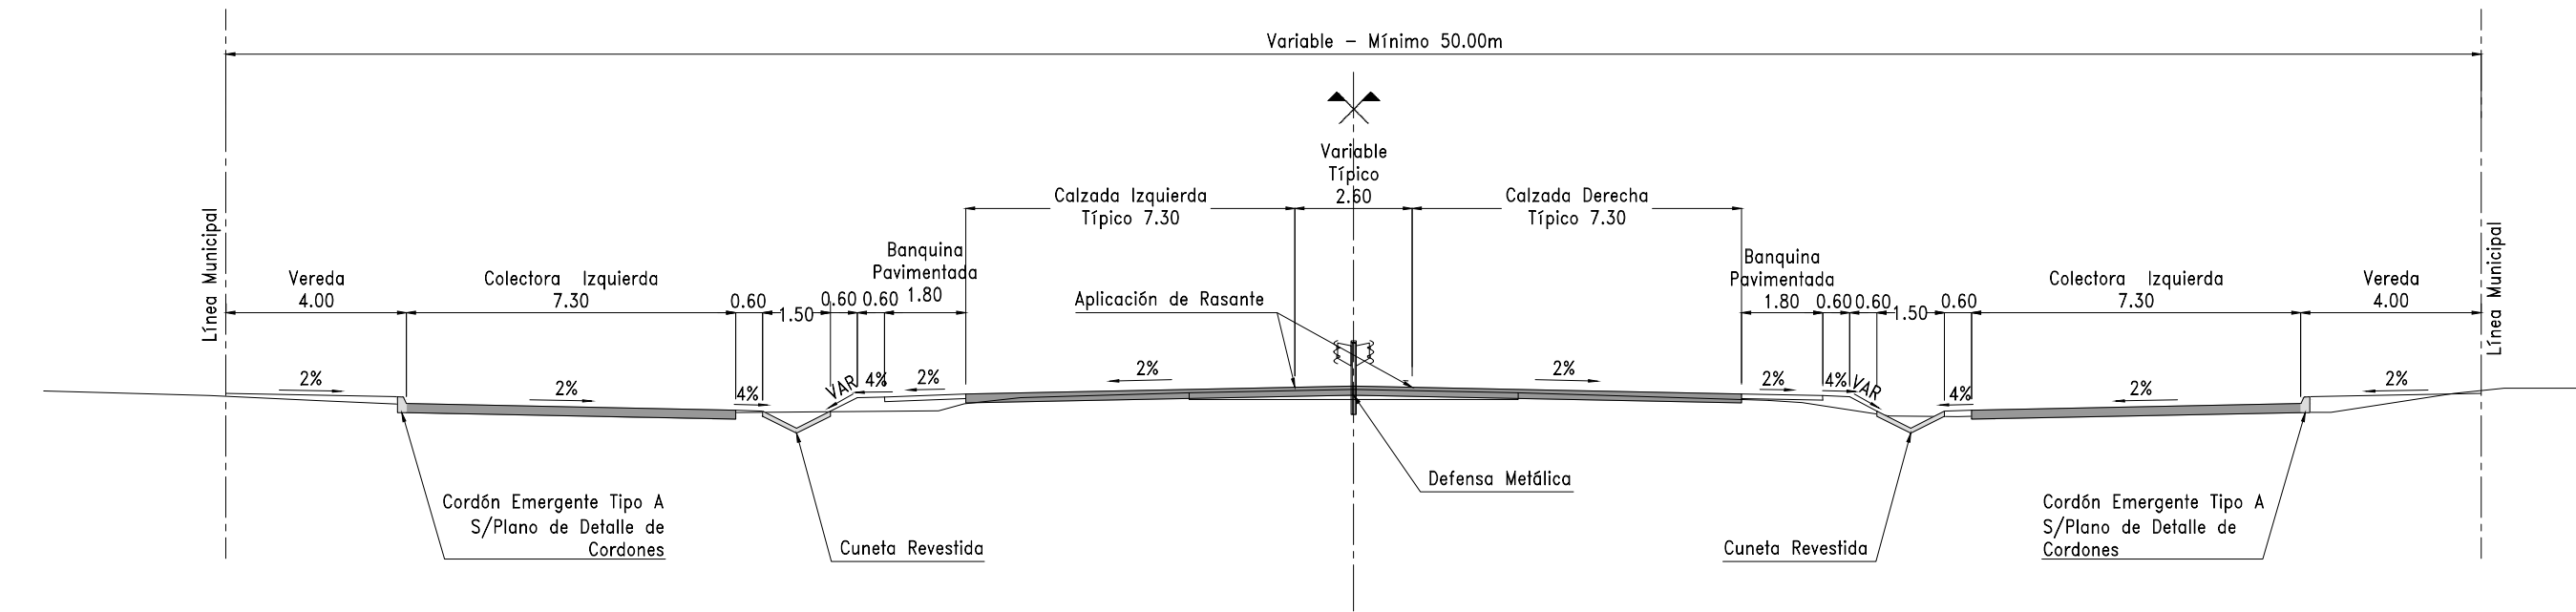

Ruta Nacional N°5  
Tramo Urbano

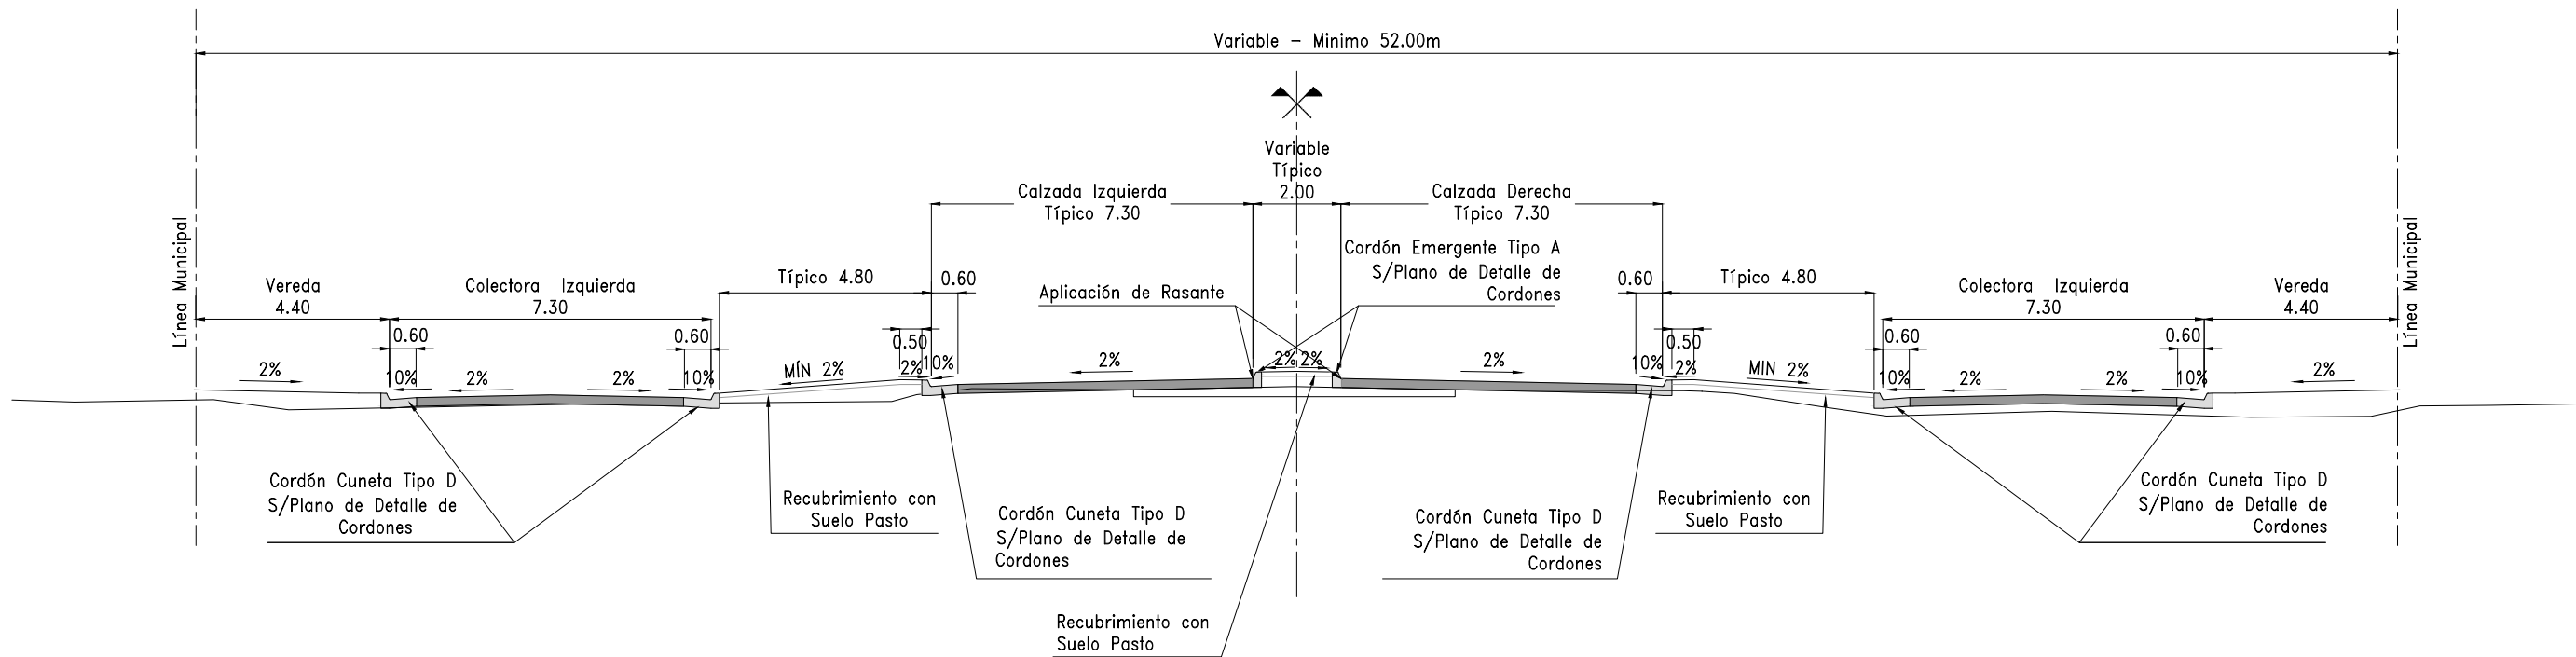

ESCALA: 1:80



Ministerio de Transporte  
Presidencia de la Nación

VIALIDAD  
NACIONAL

RUTA NACIONAL N° 5  
TRAMO: INT. RP N°7 - INT. RN N° 35  
(Km 575,20 a Km 606,65)  
PROVINCIA DE LA PAMPA

PERFIL TIPO DE OBRA BÁSICA  
Fecha: 03/01/18  
Plano N°: PTOB-002  
Rev.: A