



INTERSECCIÓN N°1 A NIVEL PROG. 0+665



REFERENCIAS:


- EJE DE PROYECTO
- CALZADA PROYECTADA
- CALZADA EXISTENTE
- ARBOLES
- ZONA DE CAMINO DE PROYECTO

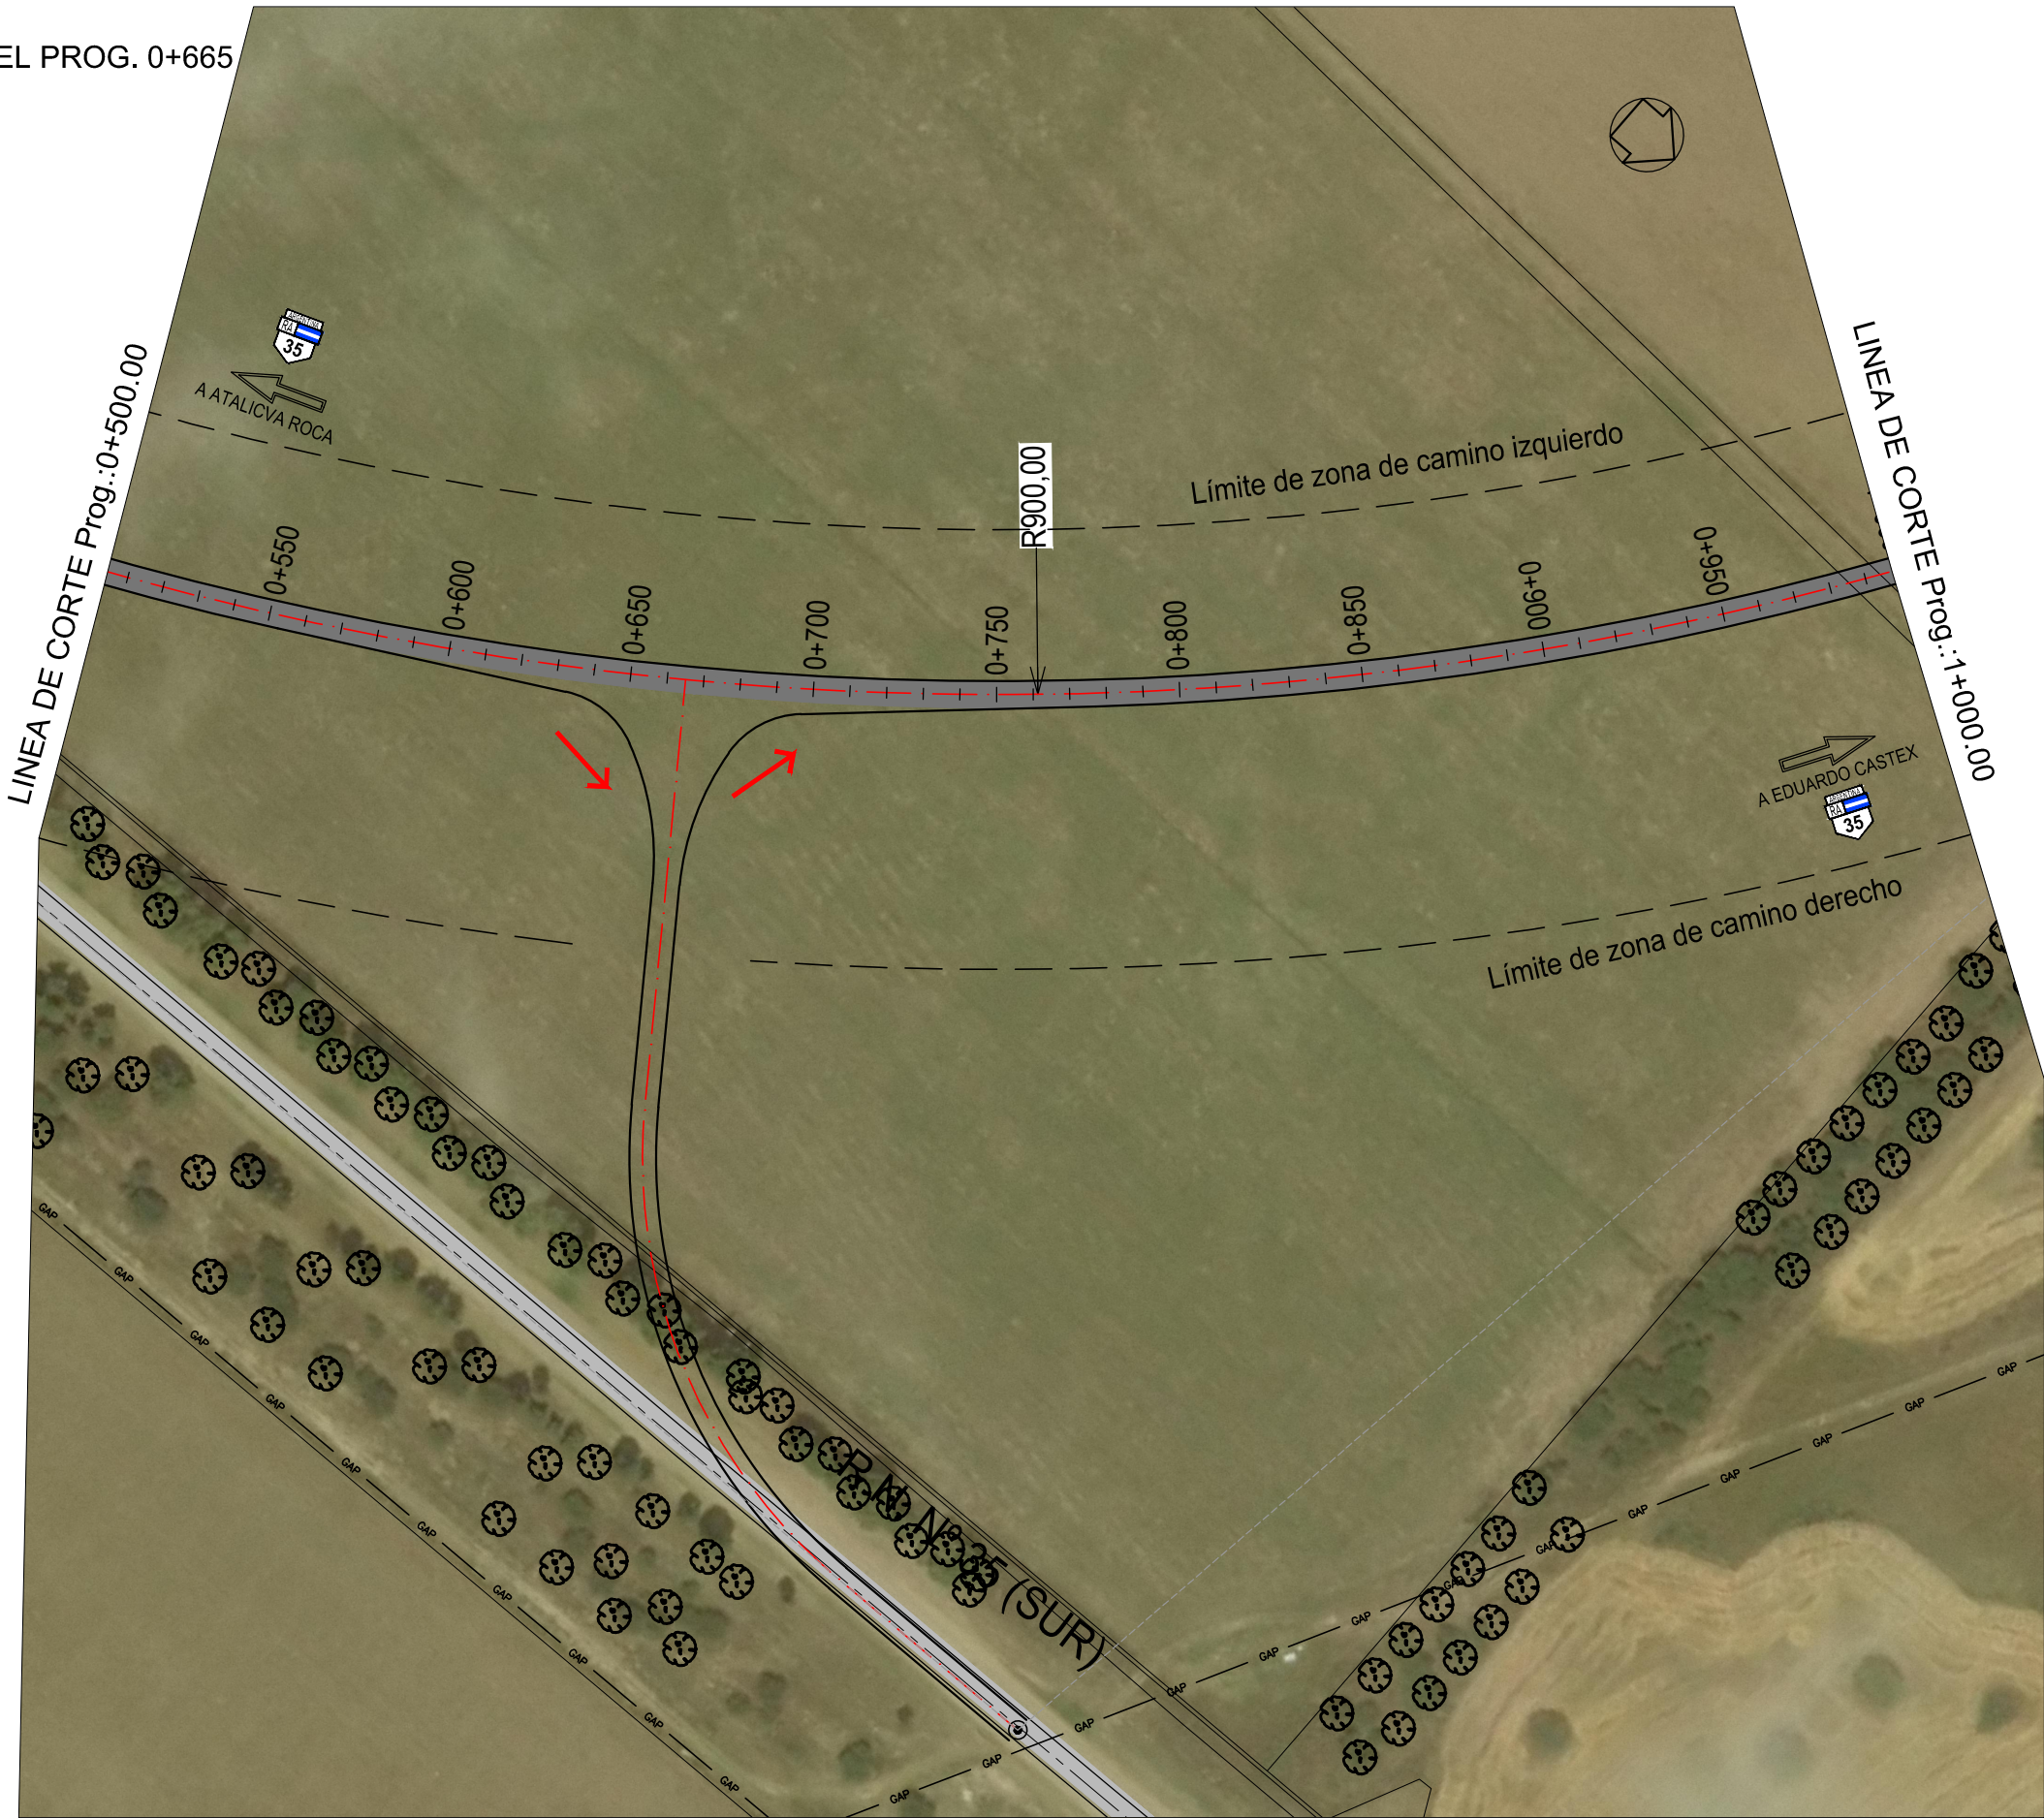

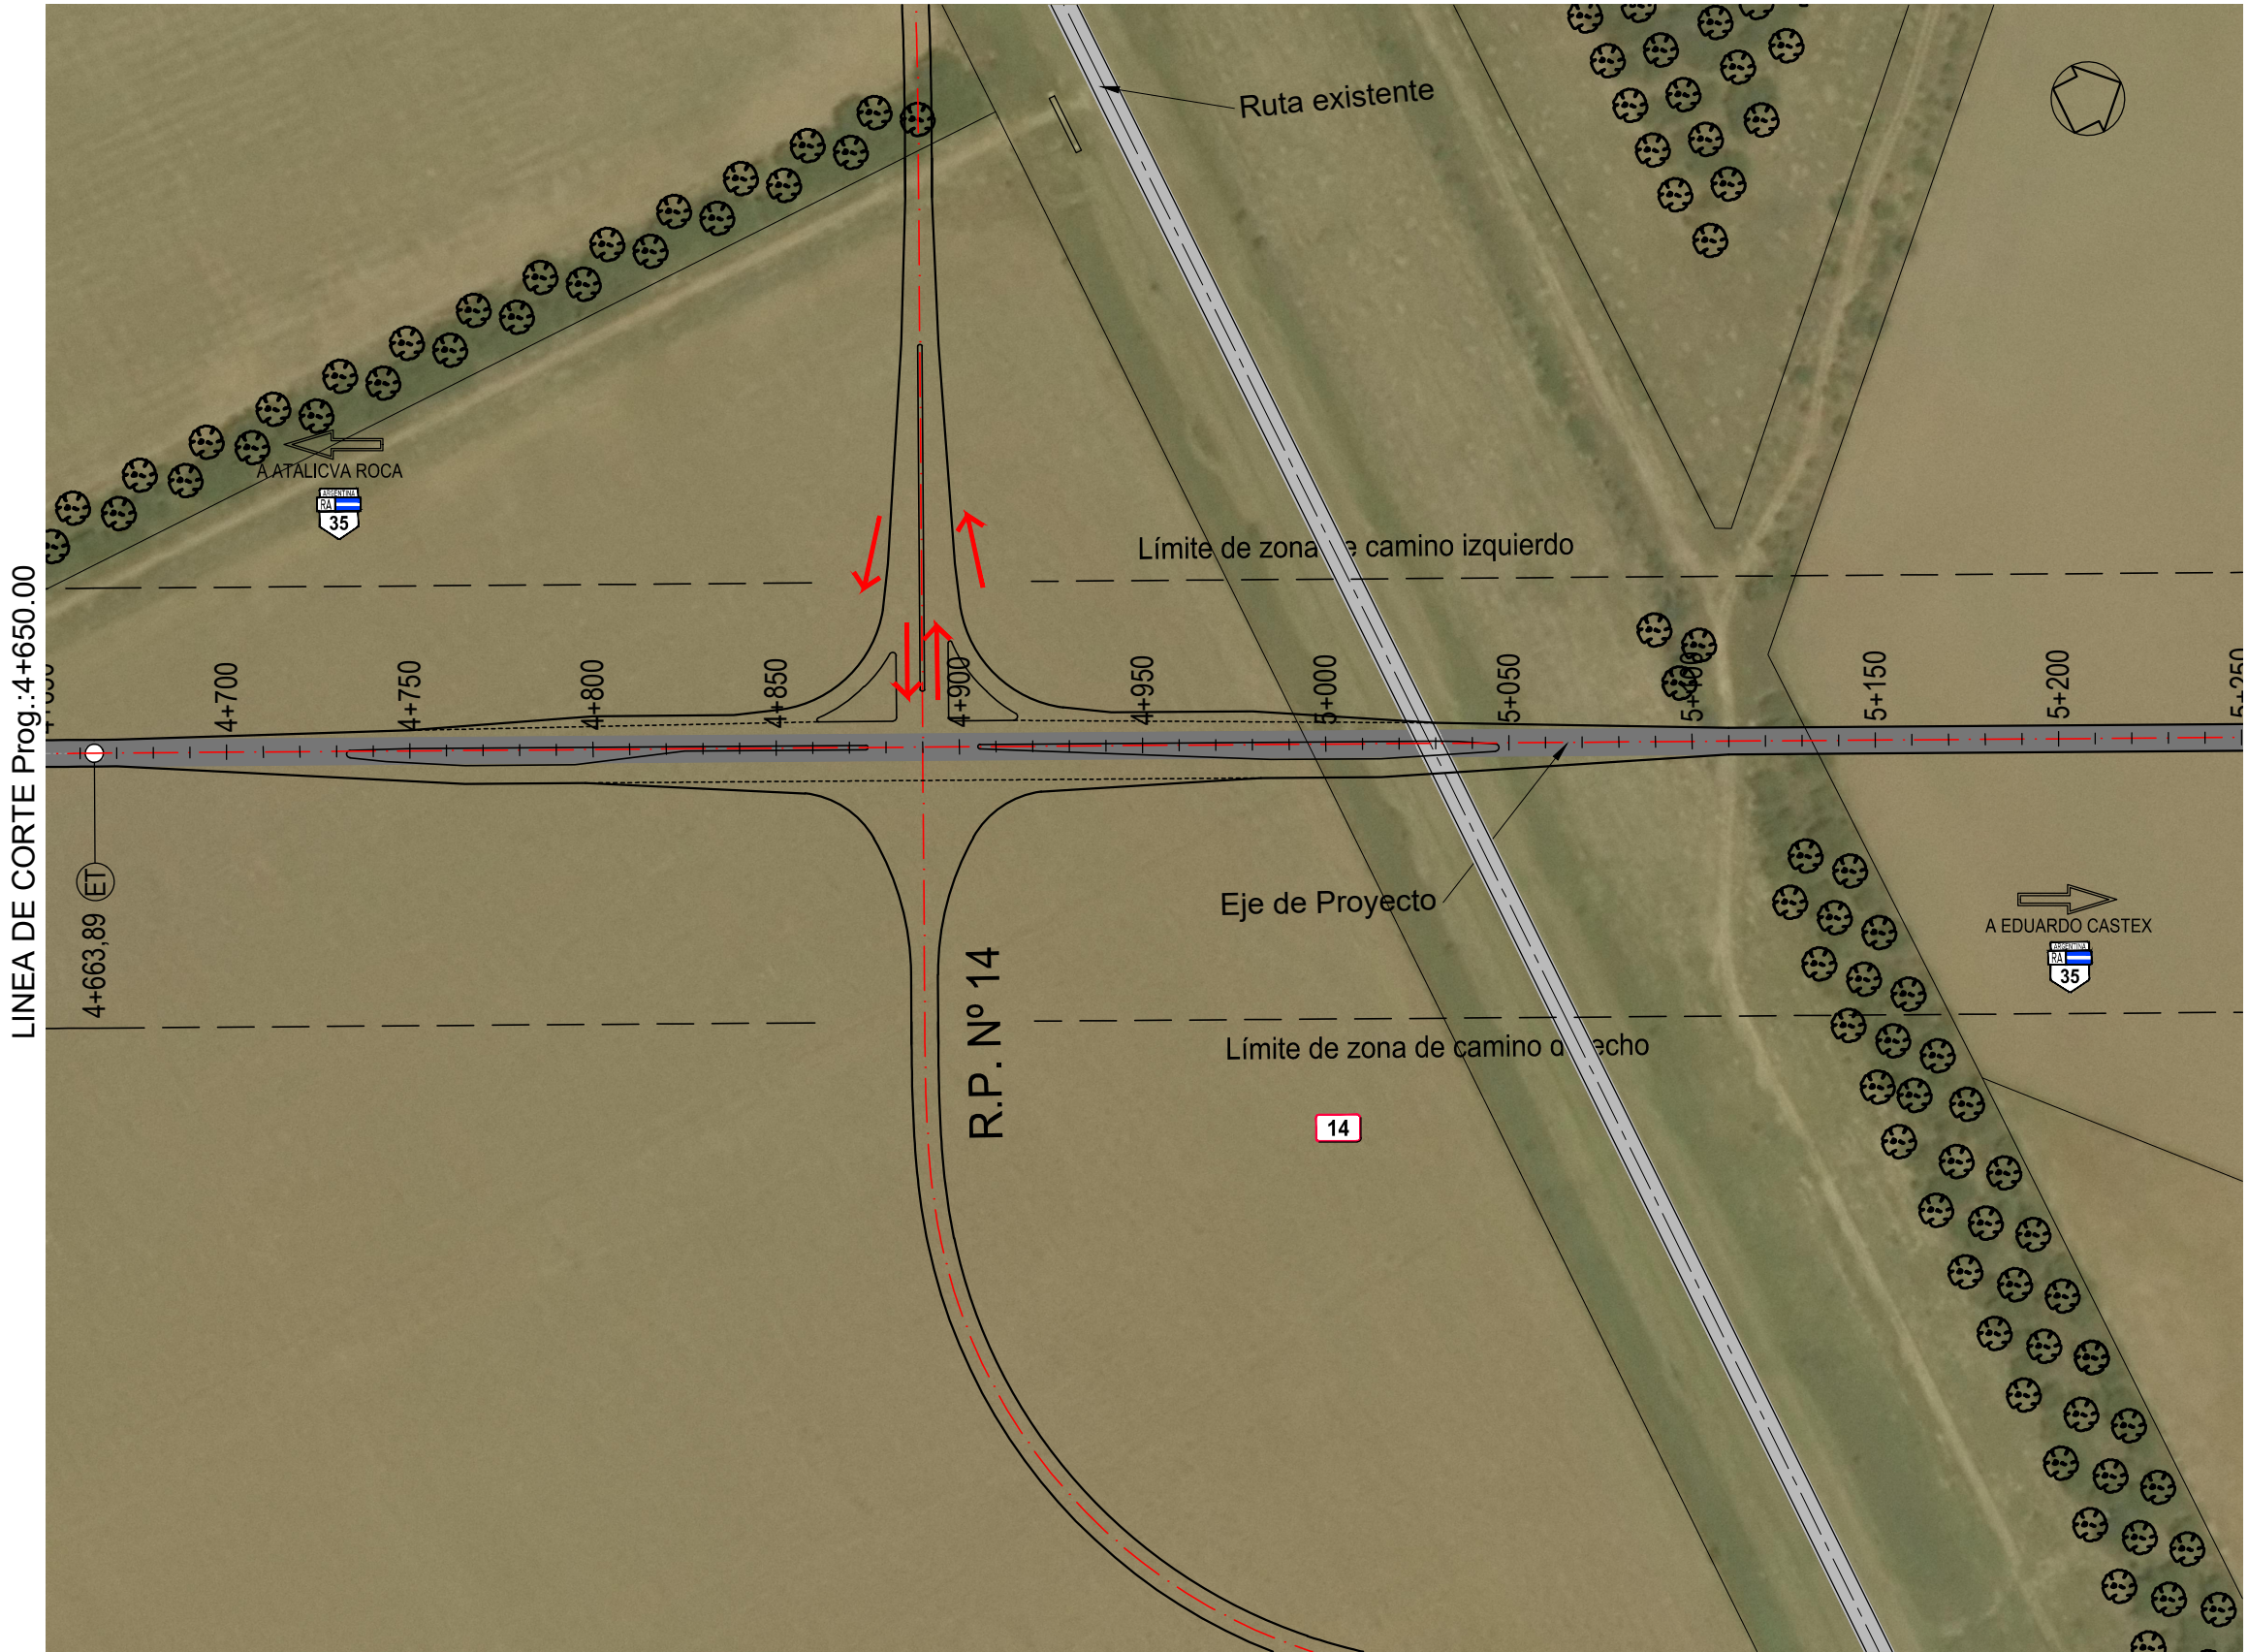

REFERENCIAS:	
	EJE DE PROYECTO
	CALZADA PROYECTADA
	CALZADA EXISTENTE
	ARBOLES
	ZONA DE CAMINO DE PROYECTO



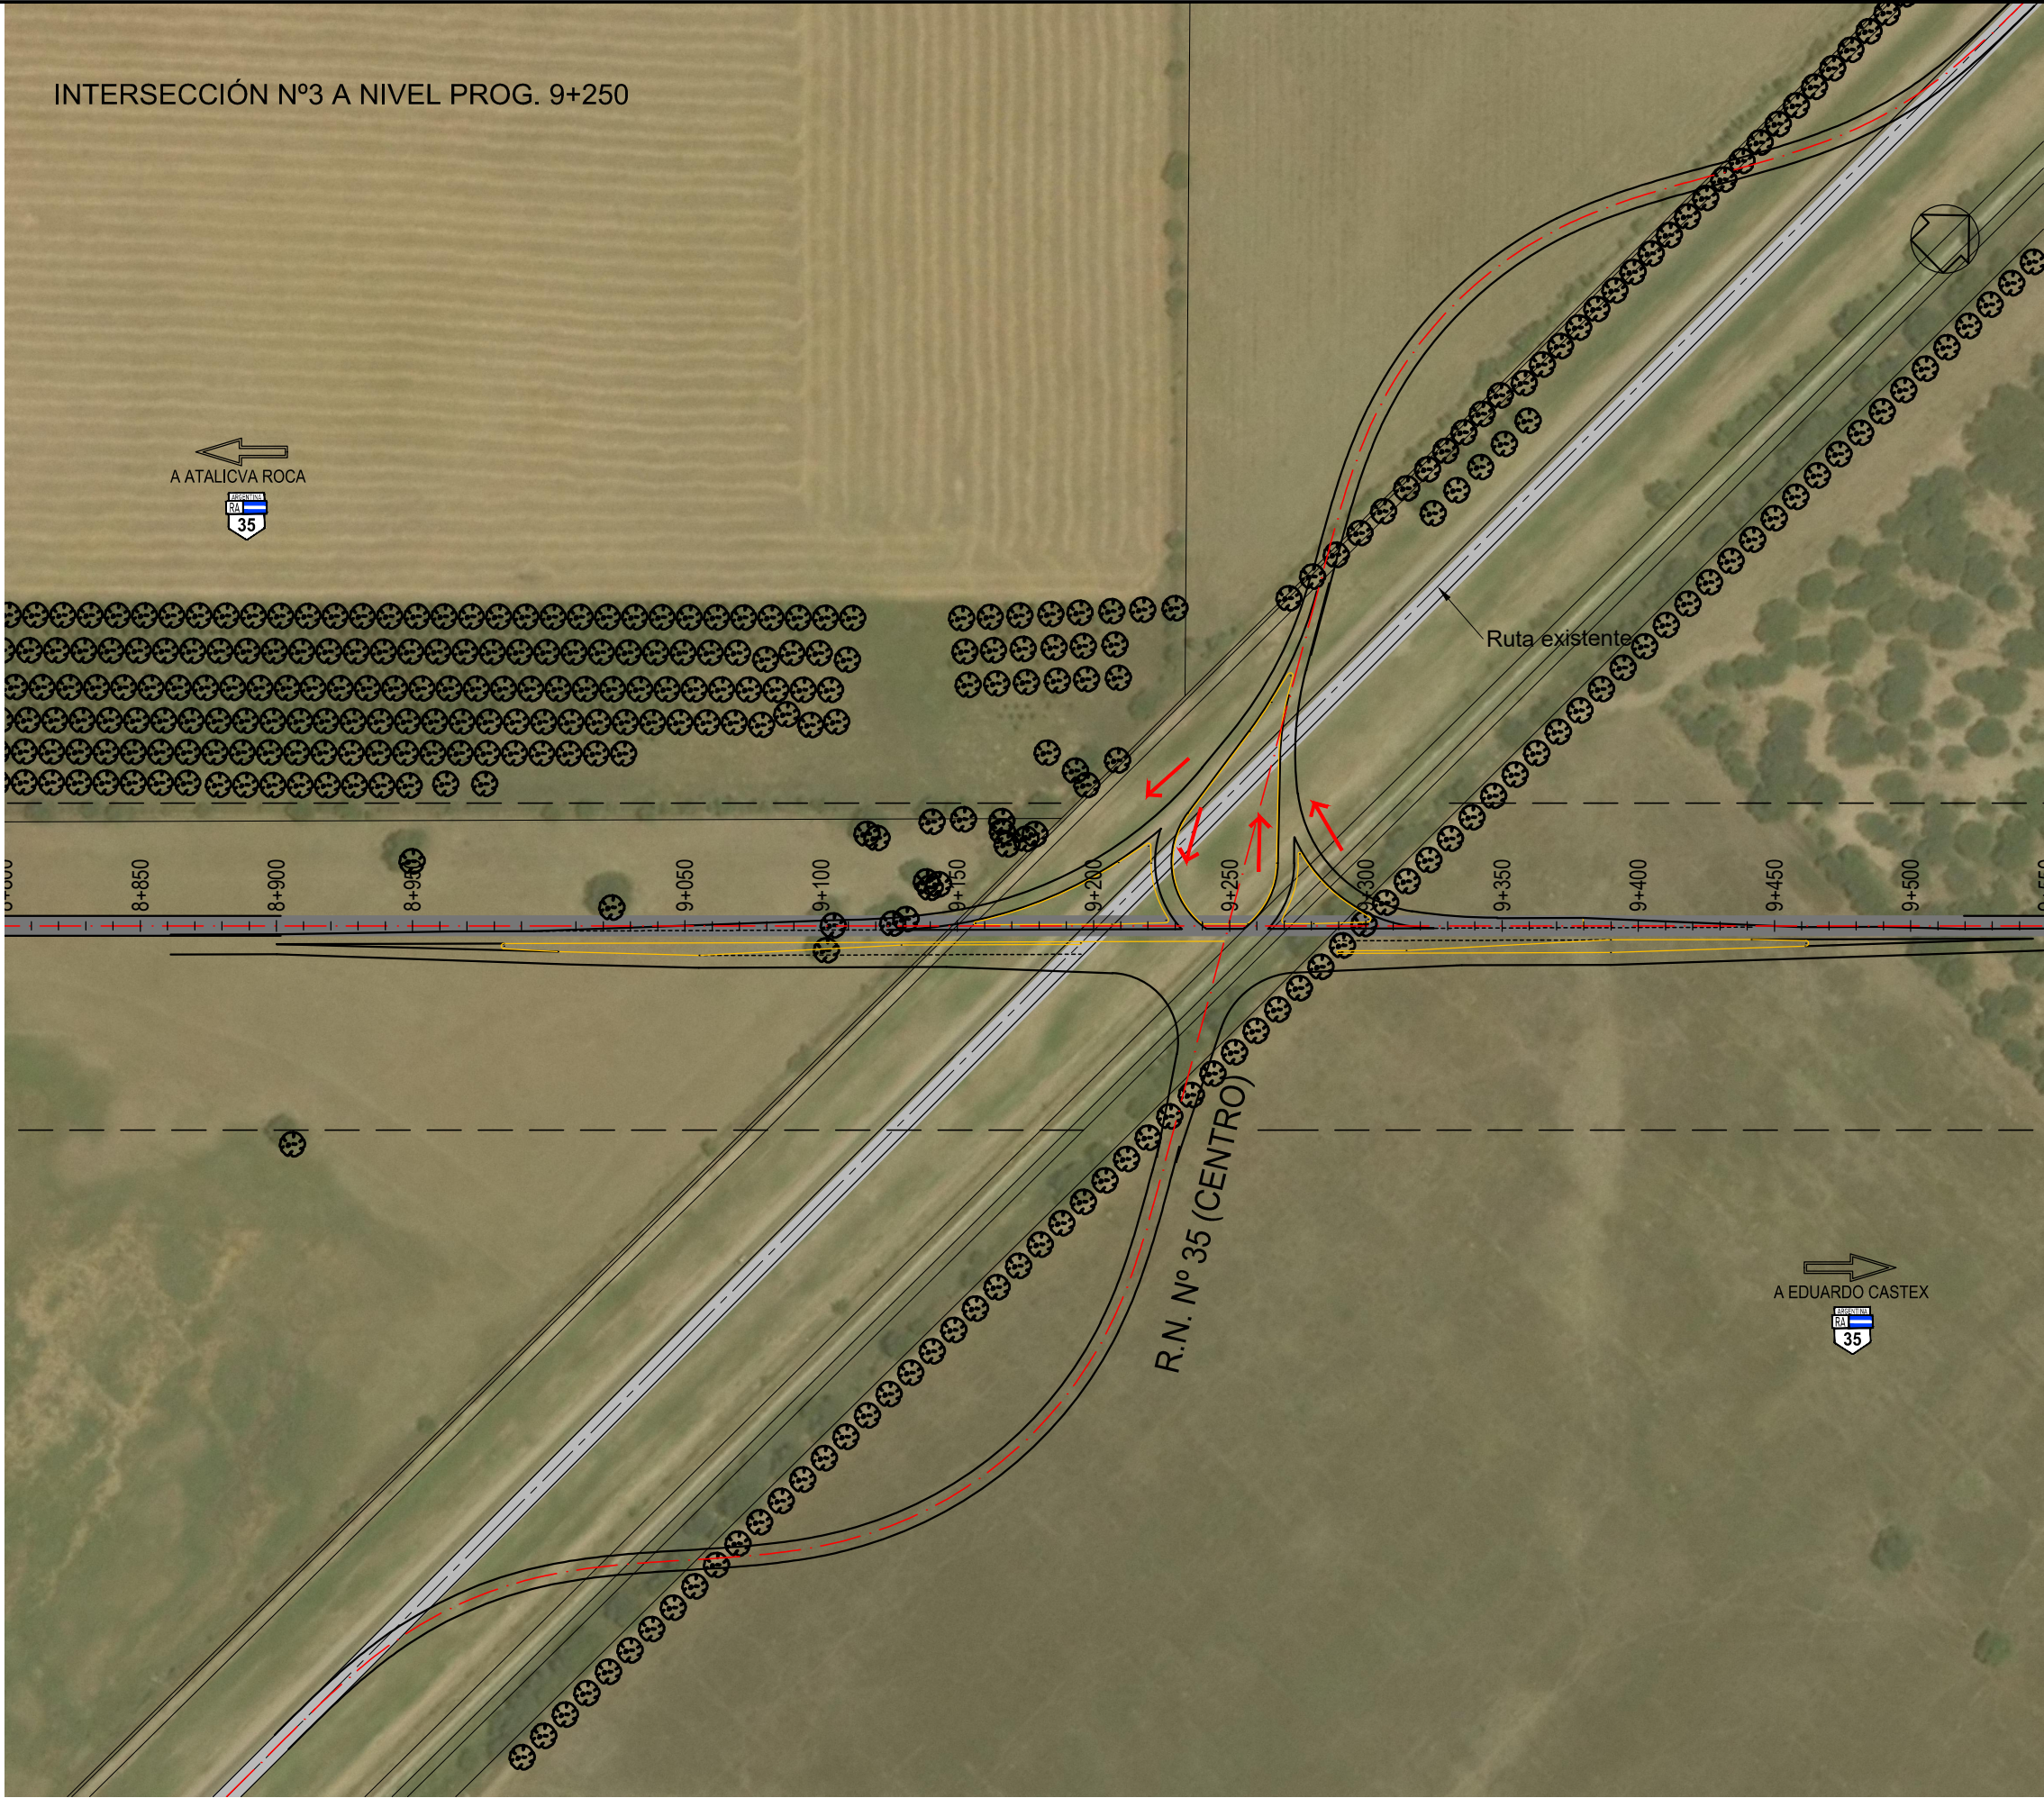

LINEA DE CORTE Prog.:8+800.00


LINEA DE CORTE Prog.:8+950.00

REFERENCIAS:

- EJE DE PROYECTO
- CALZADA PROYECTADA
- CALZADA EXISTENTE
- ARBOLES
- ZONA DE CAMINO DE PROYECTO



INTERSECCIÓN N°4 A NIVEL PROG. 30+750

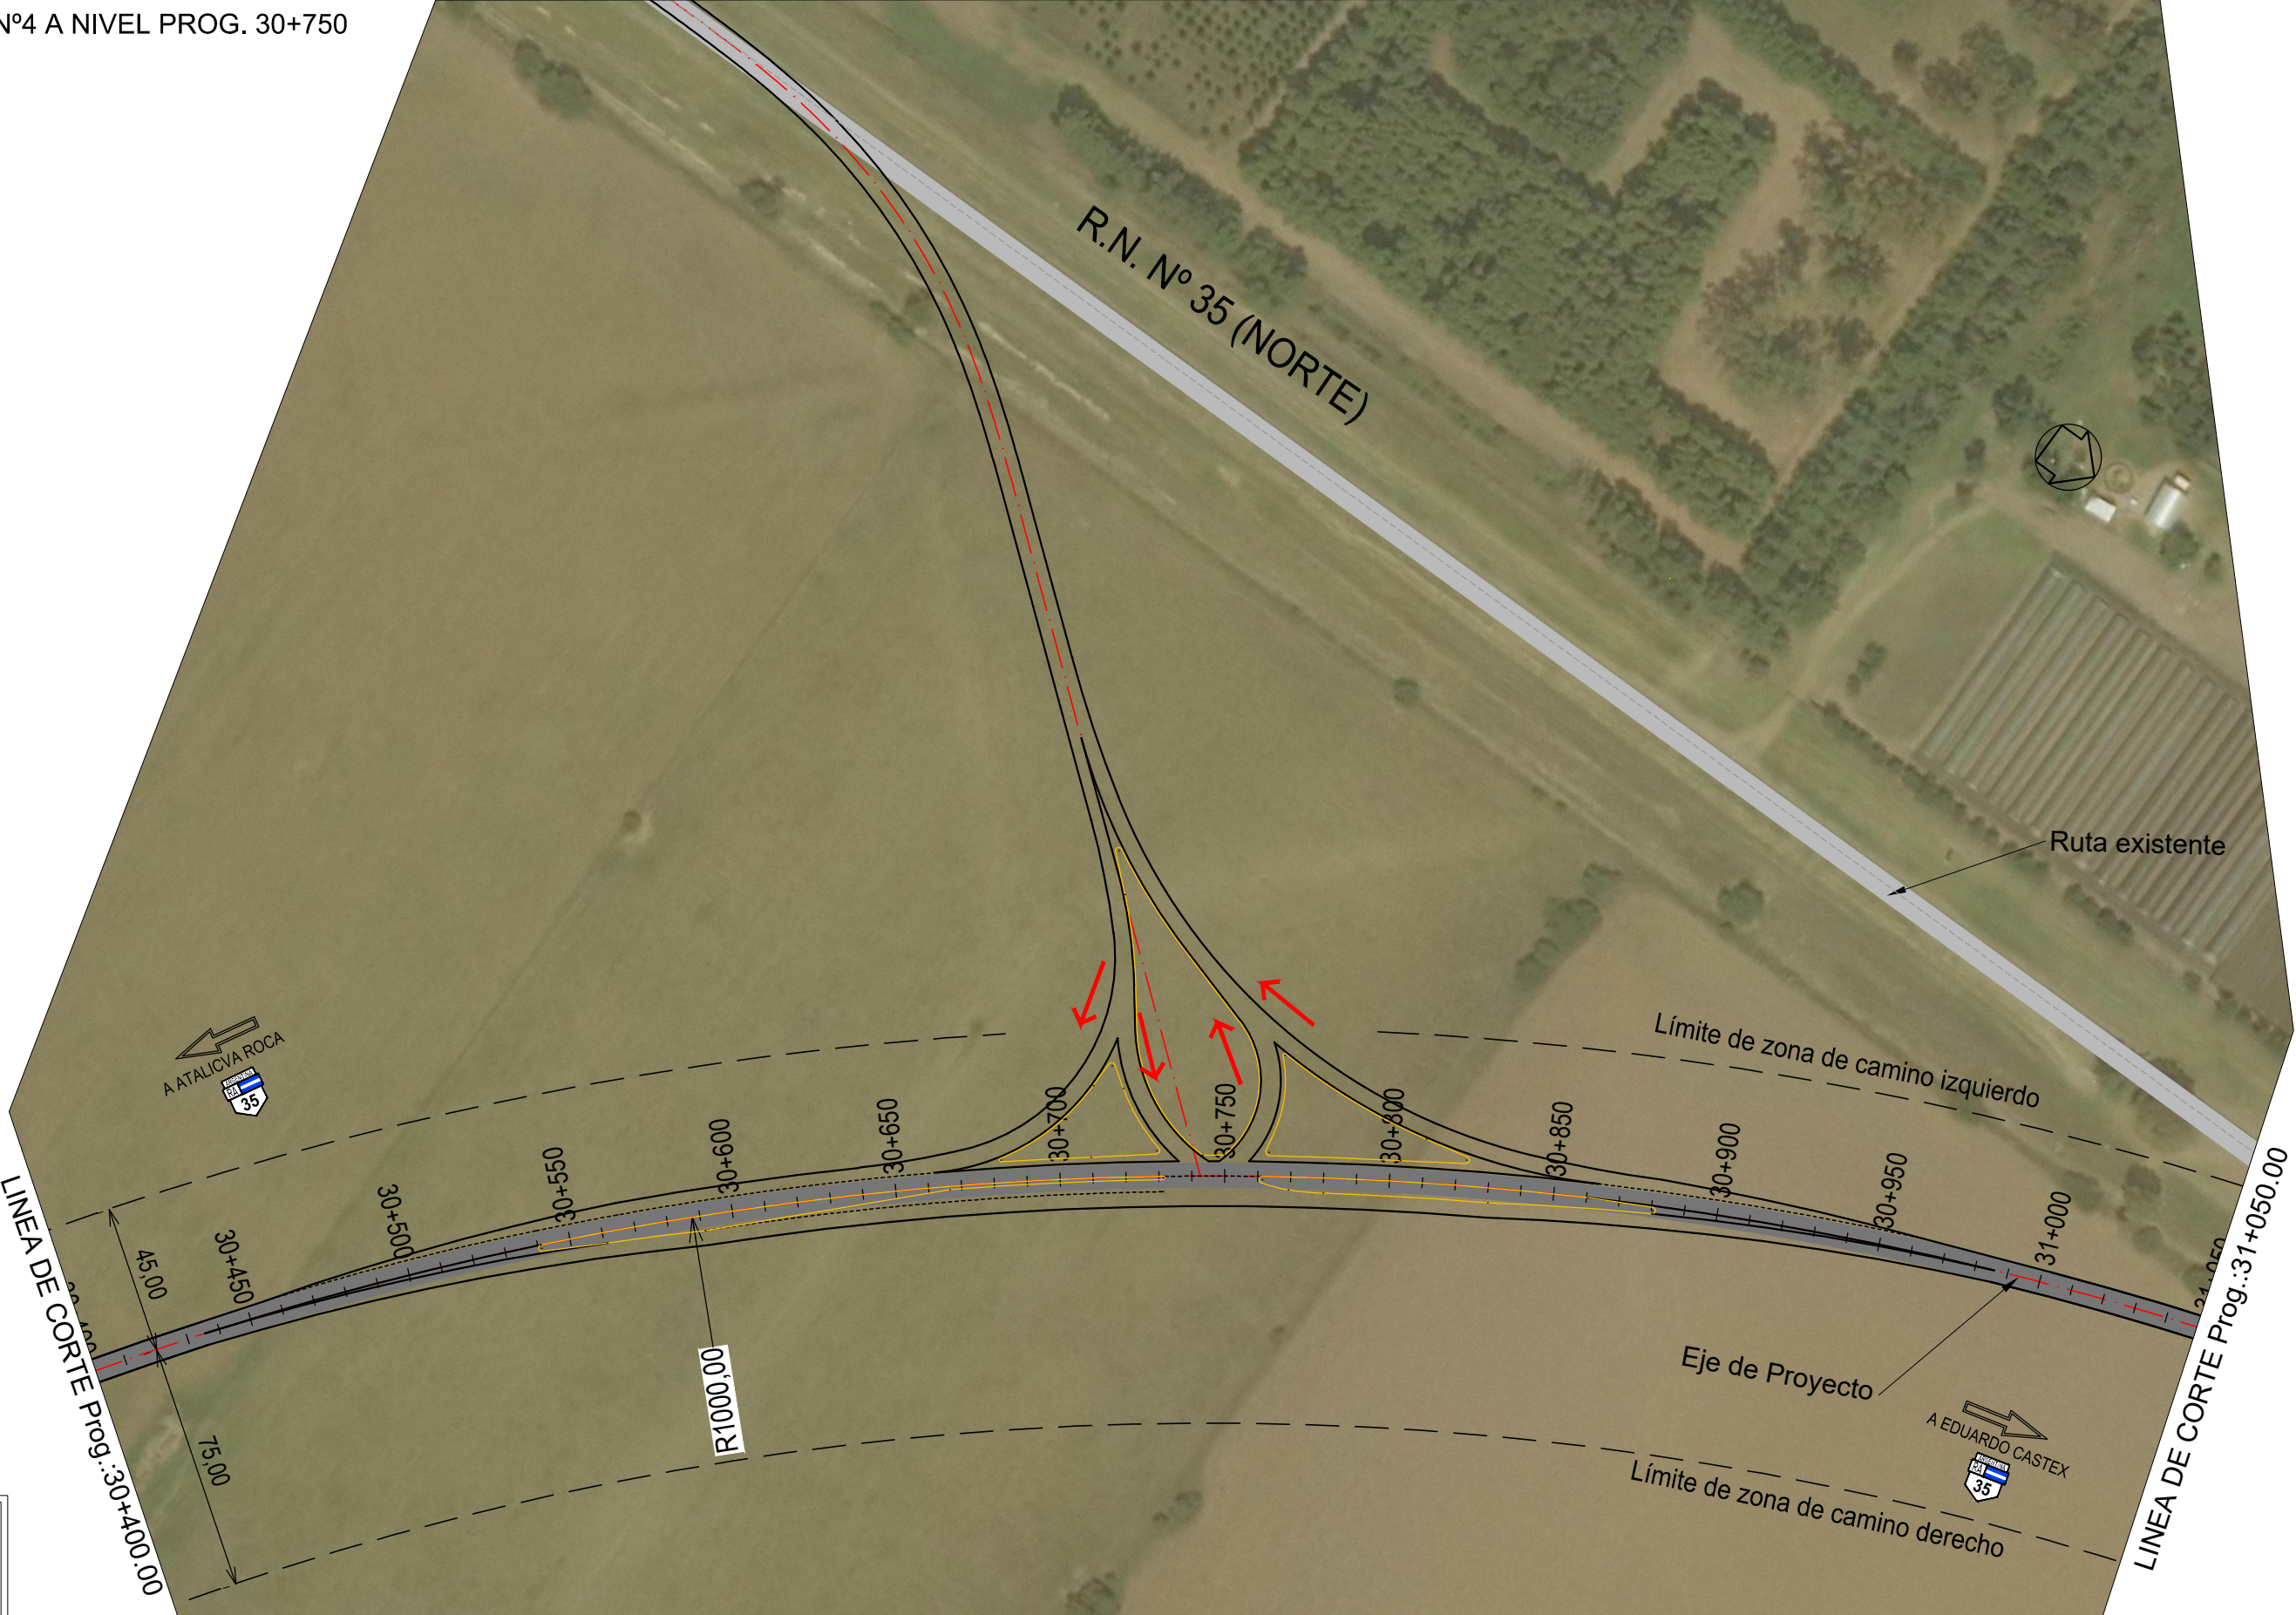

REFERENCIAS:

- EJE DE PROYECTO
- CALZADA PROYECTADA
- CALZADA EXISTENTE
- ARBOLES
- ZONA DE CAMINO DE PROYECTO

ESCALA: 1:1000