



Variante Ruta Nacional N°35 Sección en Recta

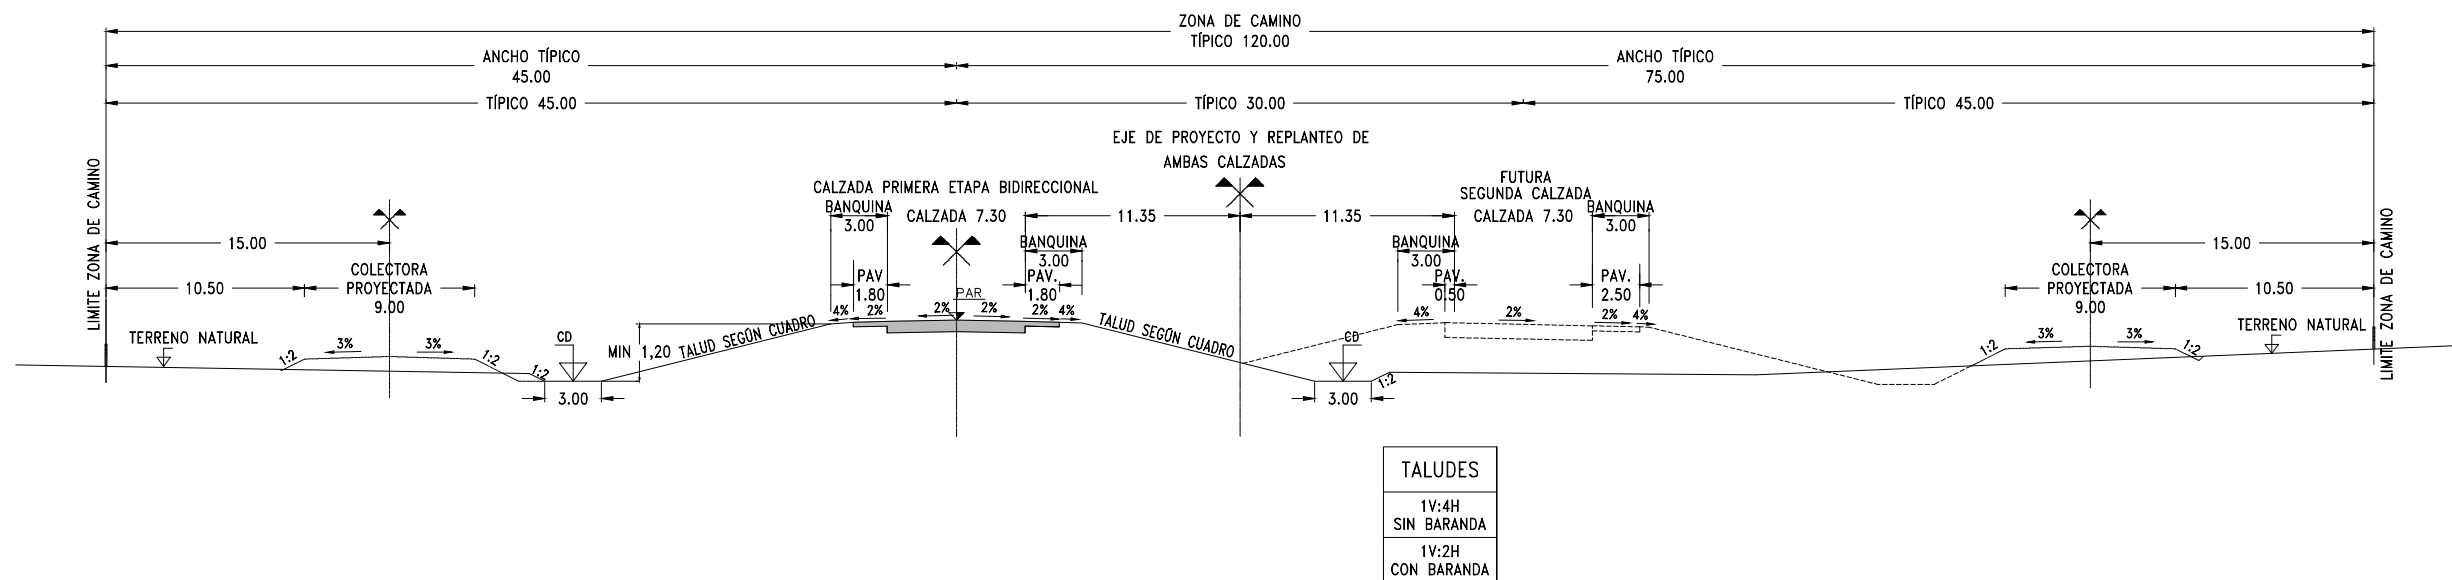

Variante Ruta Nacional N°35 Sección en Curva

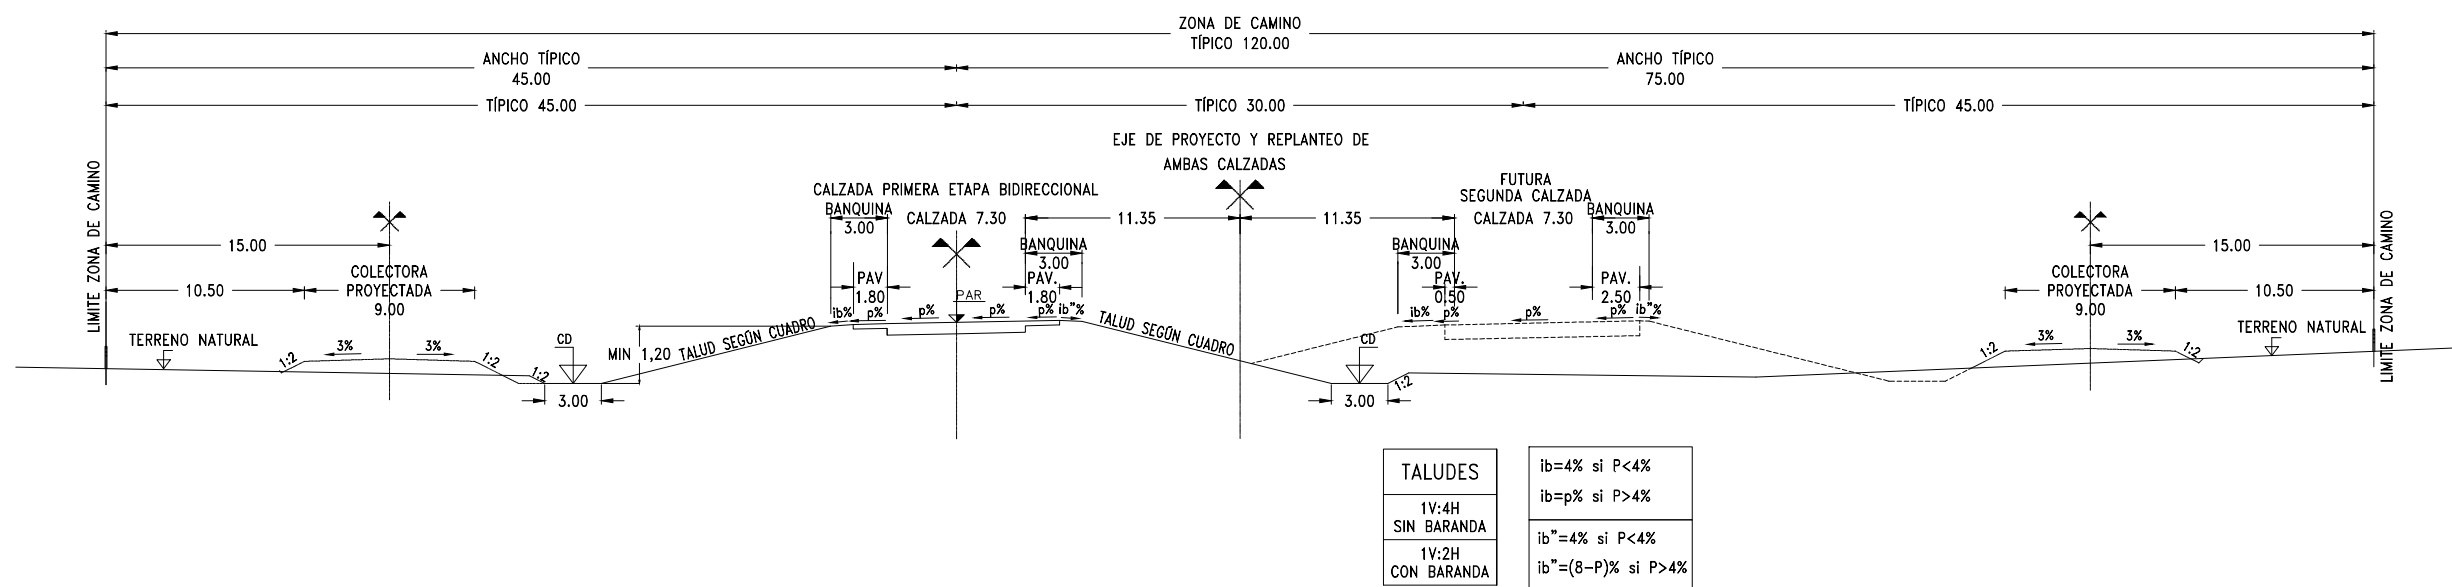

ESCALA: 1:200



Ministerio de Transporte
Presidencia de la Nación

VIALIDAD
NACIONAL

VARIANTE RUTA NACIONAL N° 35
TRAMO: Km 313,50 a Km 332,95
PROVINCIA DE LA PAMPA

PERFIL TIPO DE OBRA BÁSICA
Fecha: 03/01/18
Plano N°: PTOB-001
Rev.: A