



Ramona Cordoba

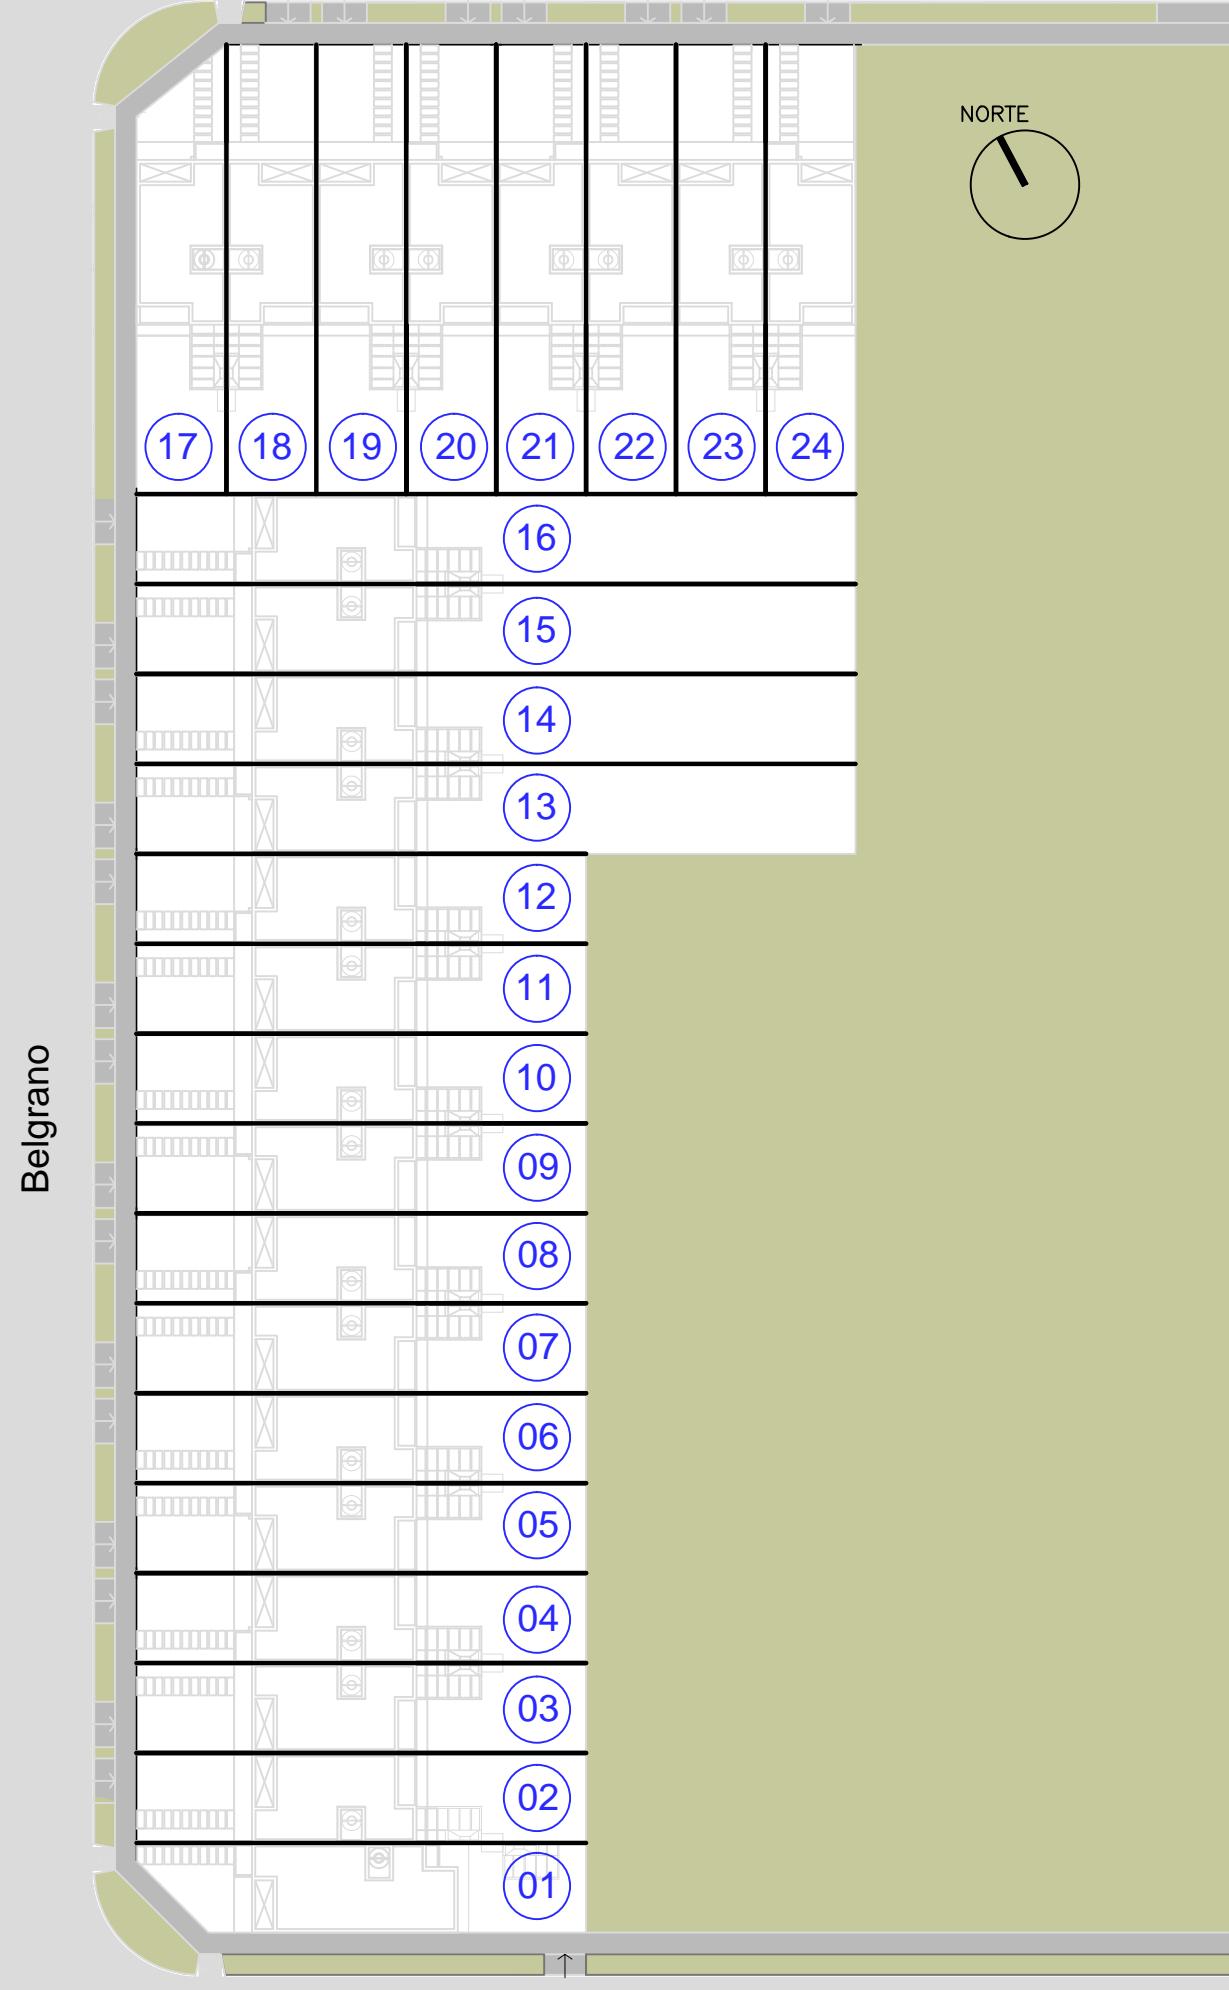

DDUU Pascanas

Prov. de Cordoba

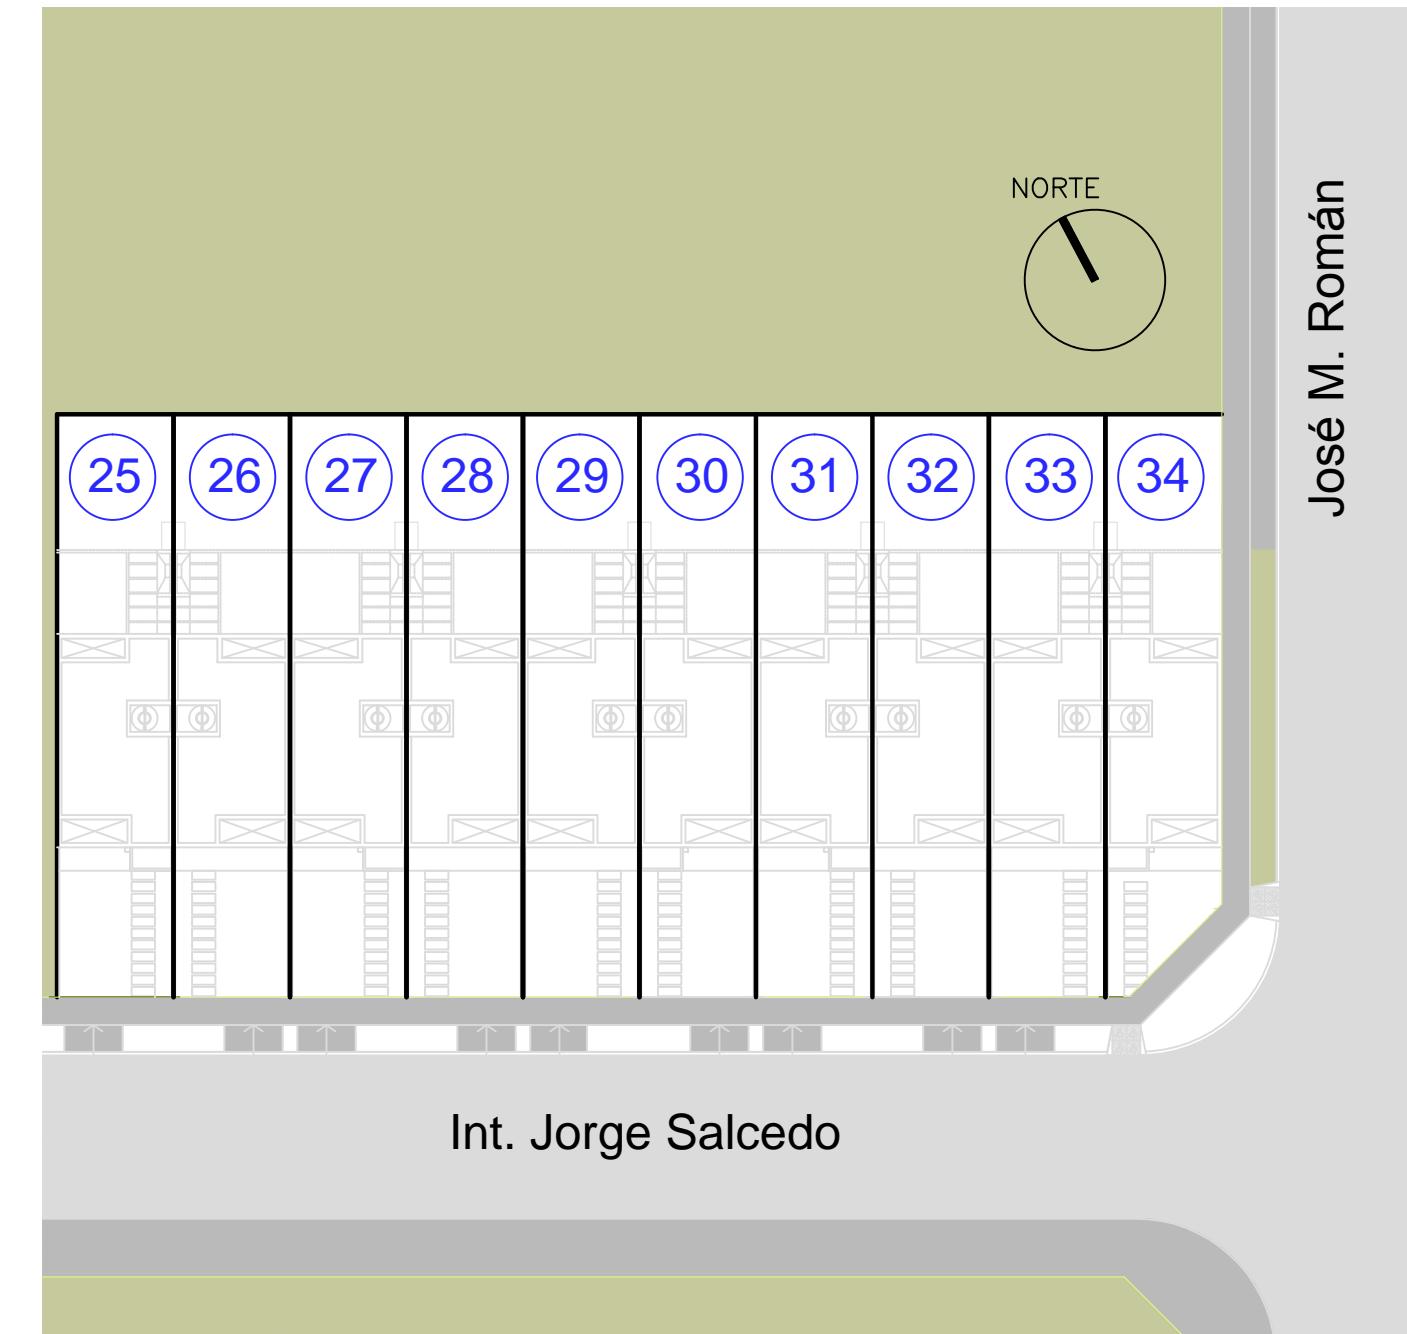

El presente plano es de carácter orientativo con el fin de ubicar las unidades funcionales en el predio. La numeración de las unidades en el mismo responde a un orden interno. Dicha información no necesariamente se corresponderá con la Nomenclatura catastral.