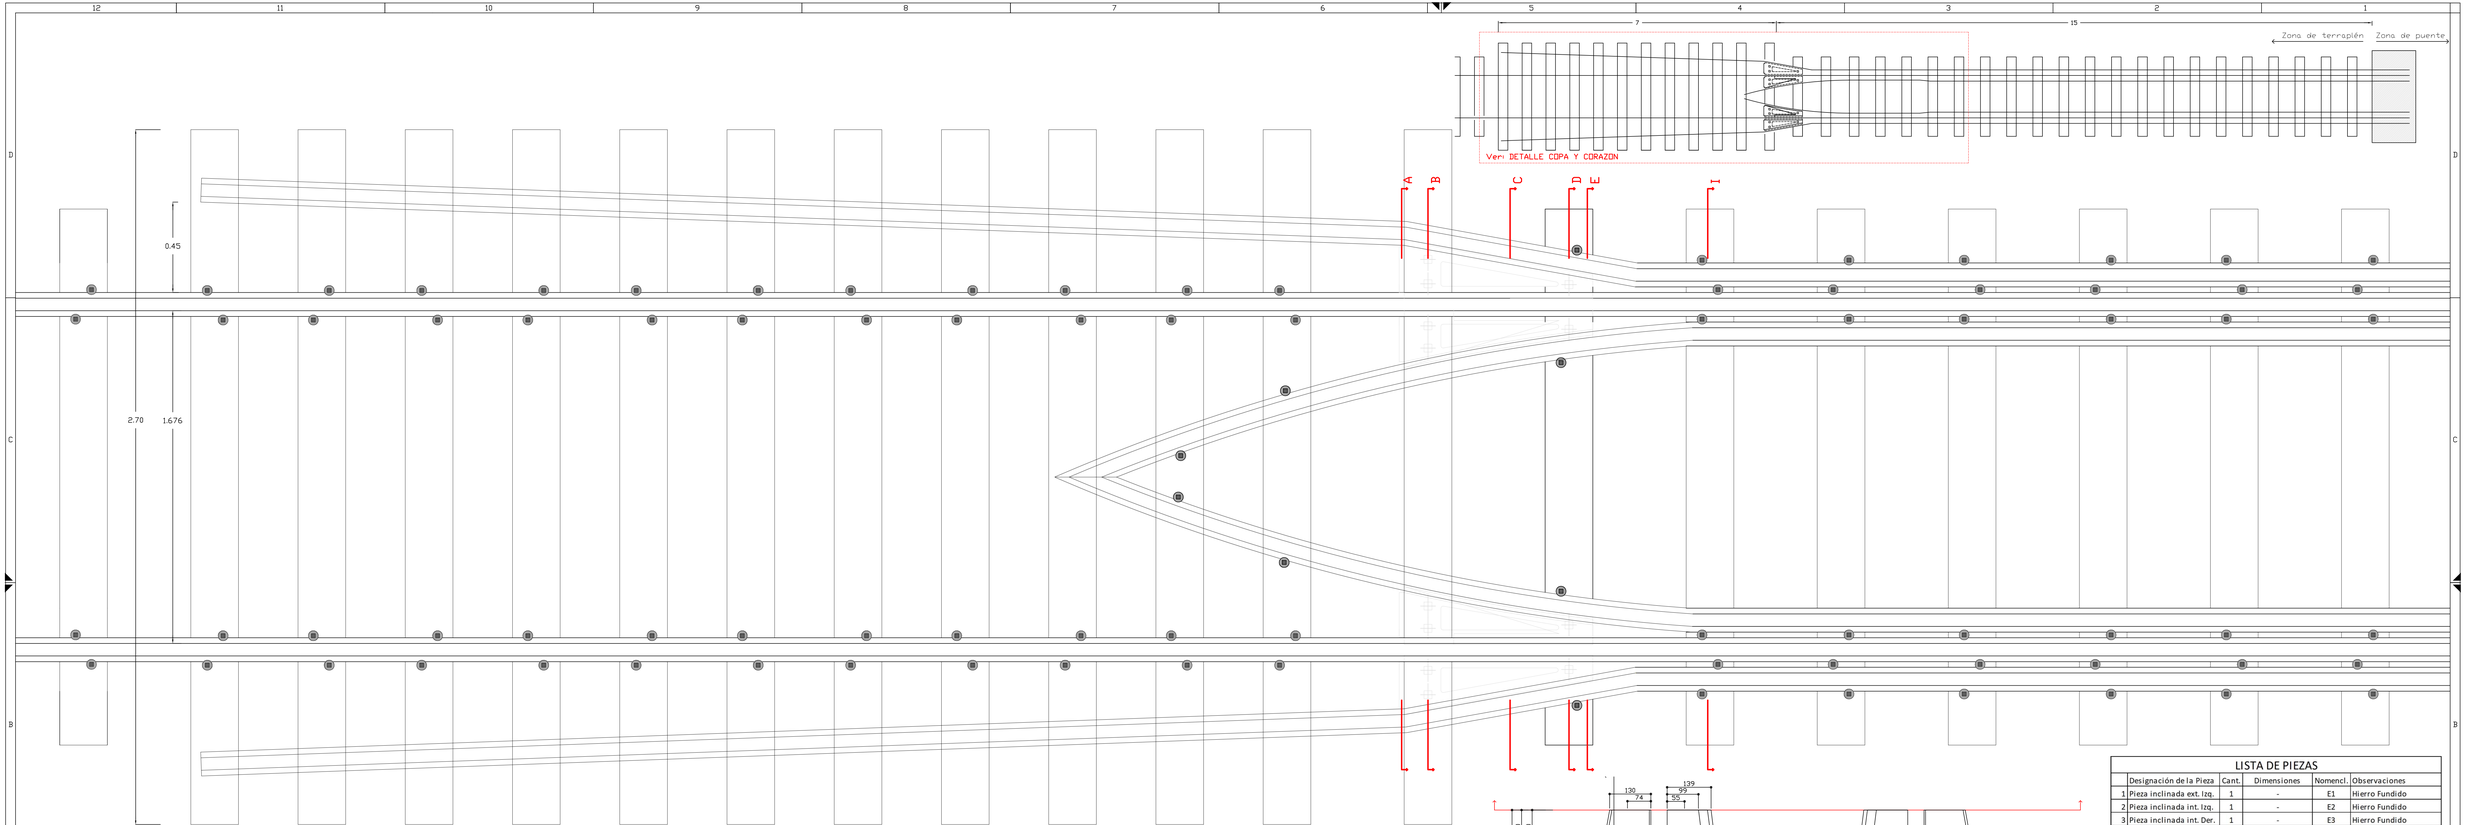

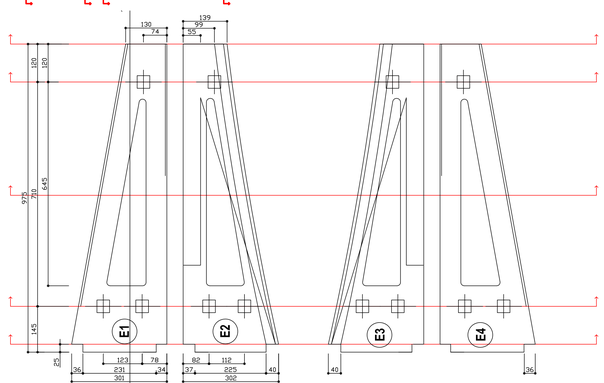

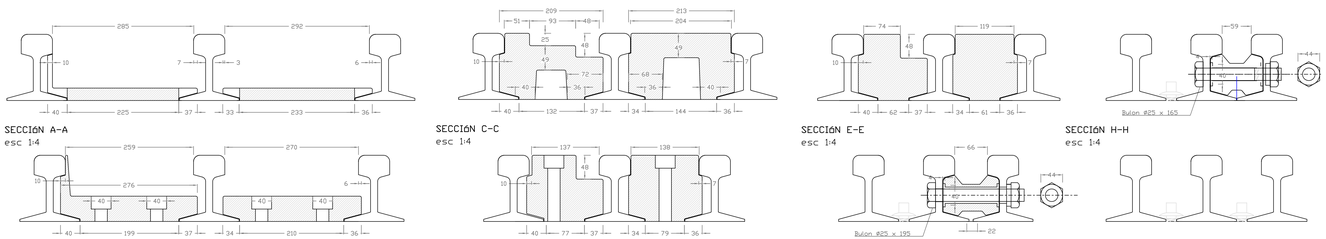

SECCIóN A-A
esc 1:4

SECCIóN C-C
esc 1:4

SECCIóN E-E
esc 1:4

SECCIóN H-H
esc 1:4

SECCIóN B-B
esc 1:4

SECCIóN D-D
esc 1:4

SECCIóN I-I (Corte taco E6)
esc 1:4

SECCIóN K-K
esc 1:4

LISTA DE PIEZAS

	Designación de la Pieza	Cant.	Dimensiones	Nomencl.	Observaciones
1	Pieza inclinada ext. Izq.	1	-	E1	Hierro Fundido
2	Pieza inclinada int. Izq.	1	-	E2	Hierro Fundido
3	Pieza inclinada int. Der.	1	-	E3	Hierro Fundido
4	Pieza inclinada ext. Der.	1	-	E4	Hierro Fundido
5	Riel Curvado Izq.	1	5,00 m	-	
6	Riel Curvado Der.	1	5,00 m	-	
7	Riel Izq. De embudo	1	7,00 m	-	
8	Riel Der. De embudo	1	7,00 m	-	
9	Taco oblicuo Izq.	1	-	E5	Hierro Fundido
10	Taco oblicuo der.	1	-	E6	Hierro Fundido
11	Taco de contra Riel	6	-	E7	Hierro Fundido
12	Bulón piezas inclin.	8	ϕ22 x 195	-	Con arandela cuadrada
13	Bulón piezas inclin.	4	ϕ22 x 265	-	Con arandela cuadrada
14	Bulón tacos oblicuos	2	ϕ22 x 195	-	
15	Bulón Tacos Contra Riel	6	ϕ22 x 165	-	
16	Durmientes especiales	12	0,12 x 0,24 x 2x70	-	

REV.	FECHA	DESCRIPCION	DIBUJO	REVISO	APROBO
1	10/01/19	VERSIÓN PARA REVISIÓN	MT	MT	

TRENES ARGENTINOS CARGAS

Av. Santa Fe 4636-(C1425BNA) Buenos Aires
Tel. (+54 11) 6091-8000

OBRA: Genérico – Detalle encorrilodores tipo 42.18 kg/m

CONTRATISTA: –

PLANO: –

DISEÑO/REVISO	Dep. Técnico	LINEA	Nº PLANO				REVISIÓN
MT	–		PARA:	SC		TPO SOC	Nº PLANO	
FECHA: 10/01/19	ESCALA: VAR	FCGSM		–		ENC	01	A

LA EMPRESA HACE RESERVA DE LA PROPIEDAD DE ESTE PLANO. PROHIBE SU REPRODUCCIÓN Y/O COMUNICACIÓN VERBAL O TÉCNICA SIN PREVIA AUTORIZACIÓN DE LA MISMA