
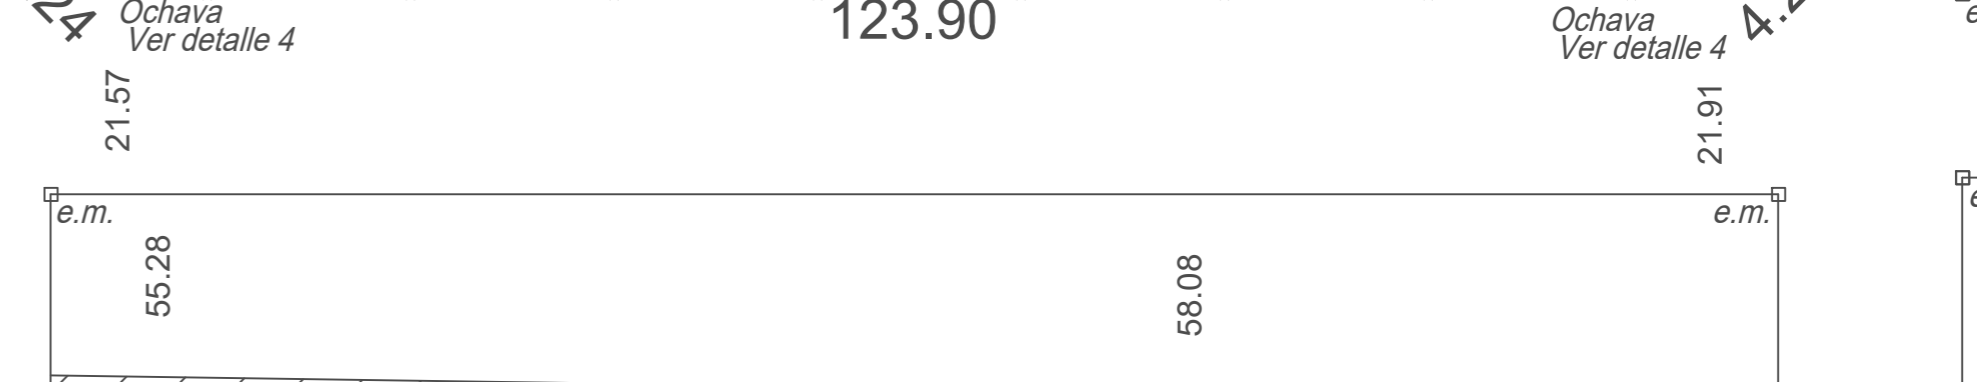
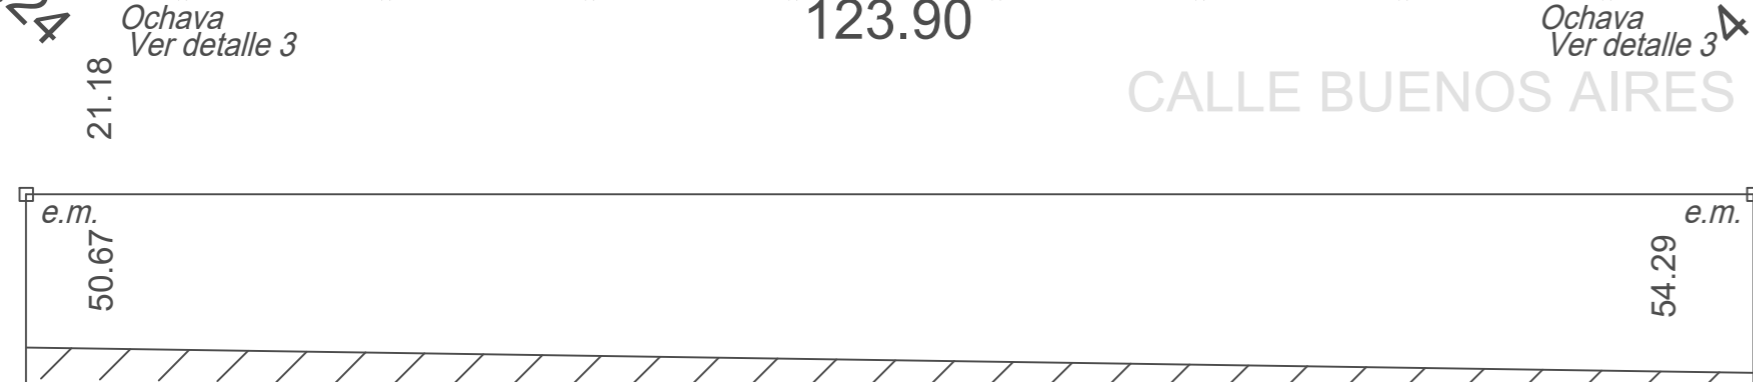


PROCREAR-GARBELLINI

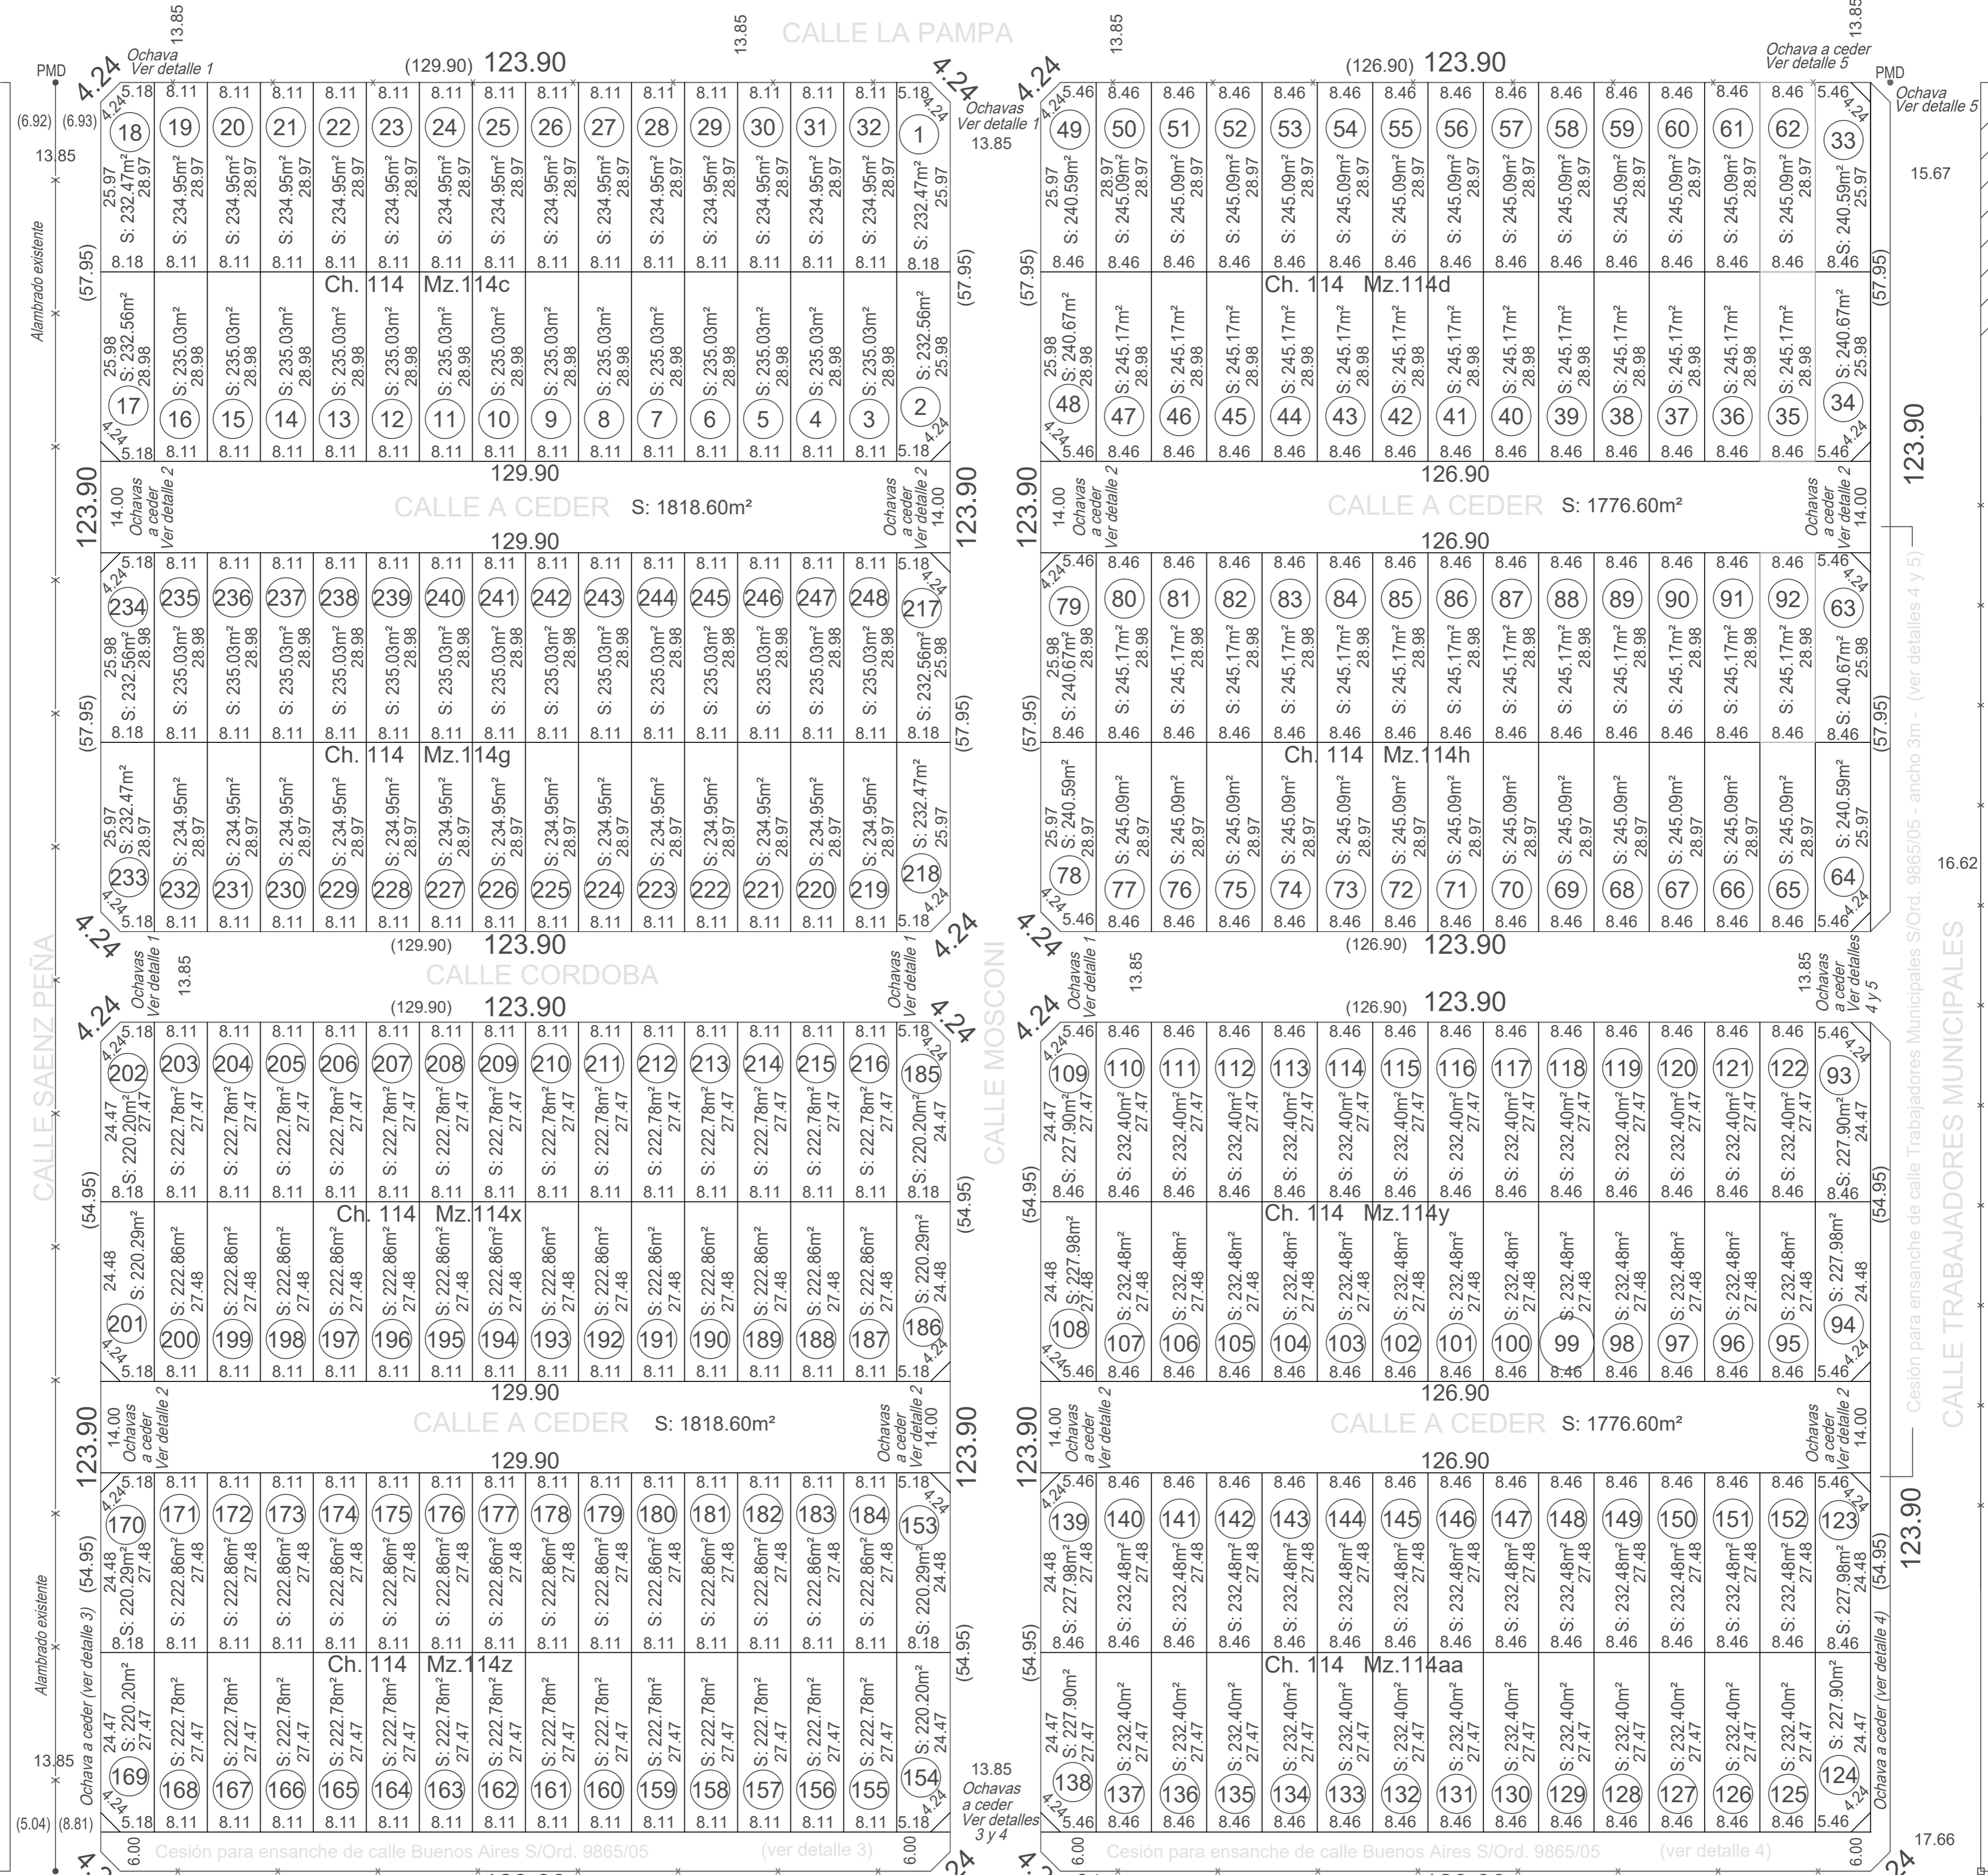

123.90 CALLE TRABAJADORES MUNICIPALES

Cesión para ensanche de calle Trabajadores Municipales S/Ord. 9865/05 - ancho 3m - (ver detalles 4 y 5)

Ochava a ceder Ver detalle 5

PMD

PMD

e.m.