


SECTOR 3

SECTOR 1

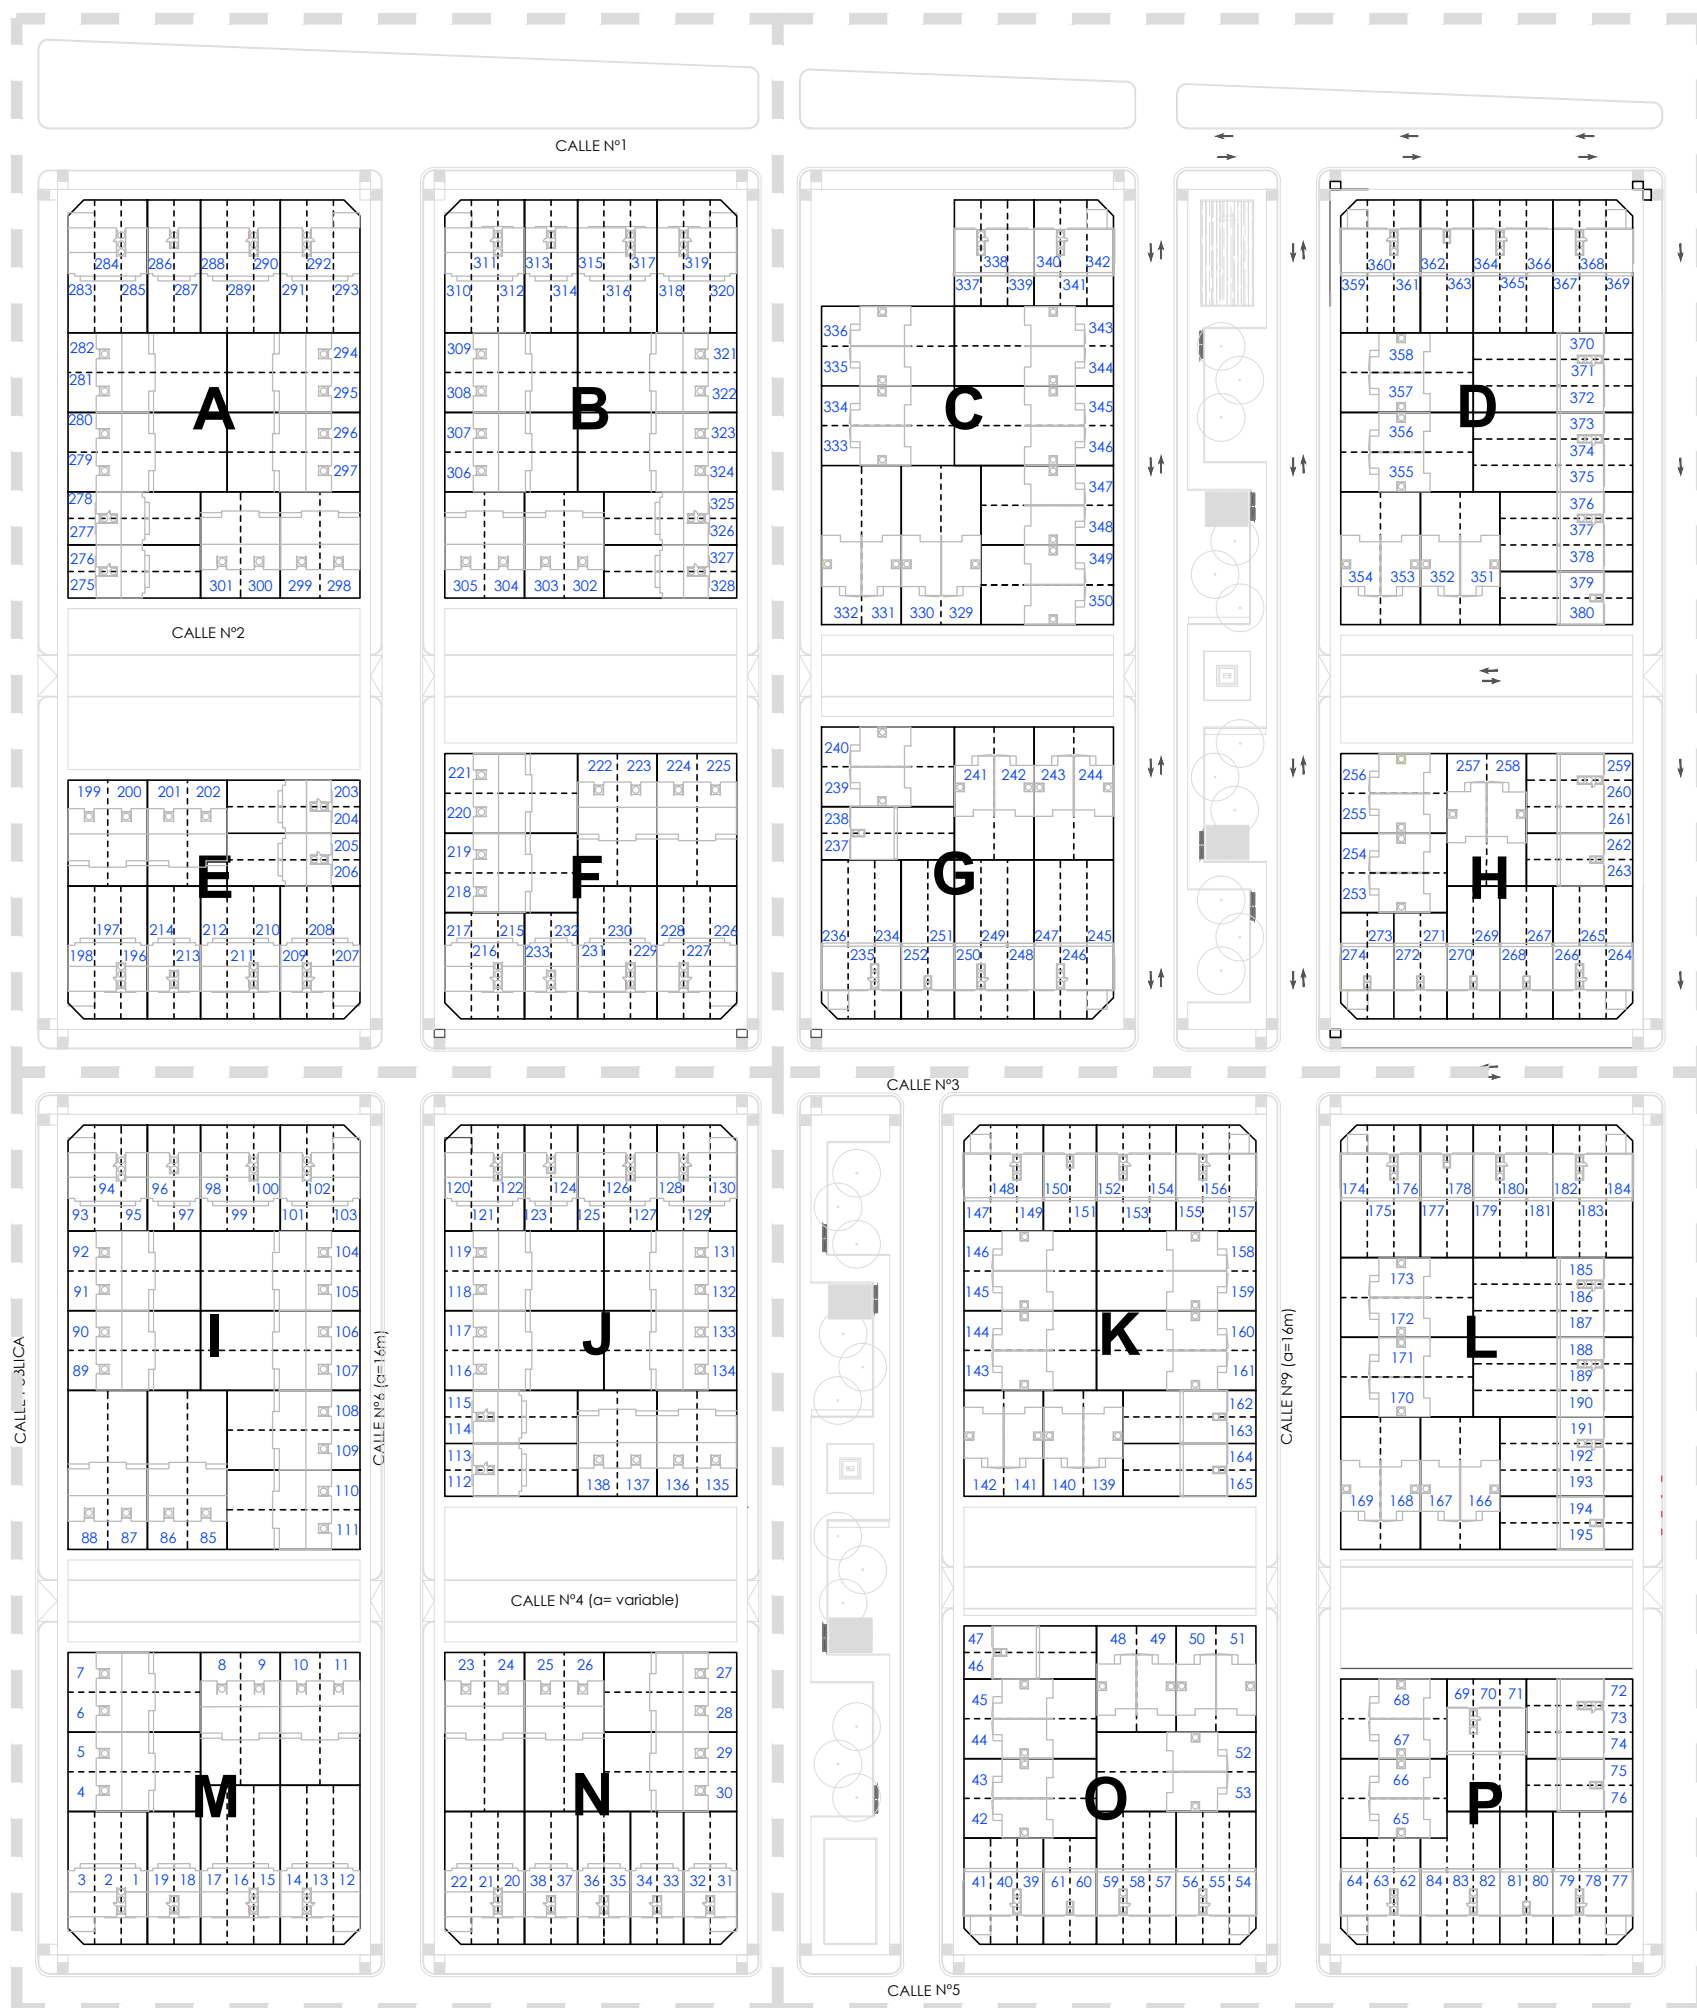

SECTOR 4

SECTOR 2

El presente plano es de carácter orientativo con el fin de ubicar las unidades funcionales en el predio. La numeración de las unidades en el mismo responde a un orden interno. Dicha información no necesariamente se corresponderá con la Nomenclatura catastral.