



g					
f					
e	G.D.M.	G.D.M.	H.G.	ENE-18	Se modificó disposición de GIS
d	G.D.M.	G.D.M.	H.G.	OCT-17	Se unifican los Edificios
c	G.D.M.	G.D.M.	H.G.	SEP-17	Nuevo Terreno y Layout
b	G.D.M.	G.D.M.	H.G.	NOV-16	Modificaciones segun pedido
a	G.D.M.	G.D.M.	H.G.	NOV-16	Emisión Original.
Mod	Dibujó	Revisó	Aprobó	Fecha	Motivo
			Fecha	Nombre	
Dibujado:			NOV-16	Gabriel Maymó	
Revisado:			NOV-16	Gabriel Maymo	
Aprobado:			NOV-16	Horacio Grinschpun	
NUEVA S.E. WILLIAM MORRIS					Observaciones:
ANTEPROYECTO ELECTROMECAÁNICO					Revisión E
220/25/13,2kV					
PLANTA GENERAL					
					Plano N° 455A6103
					HOJA N° 1 TOTAL 4

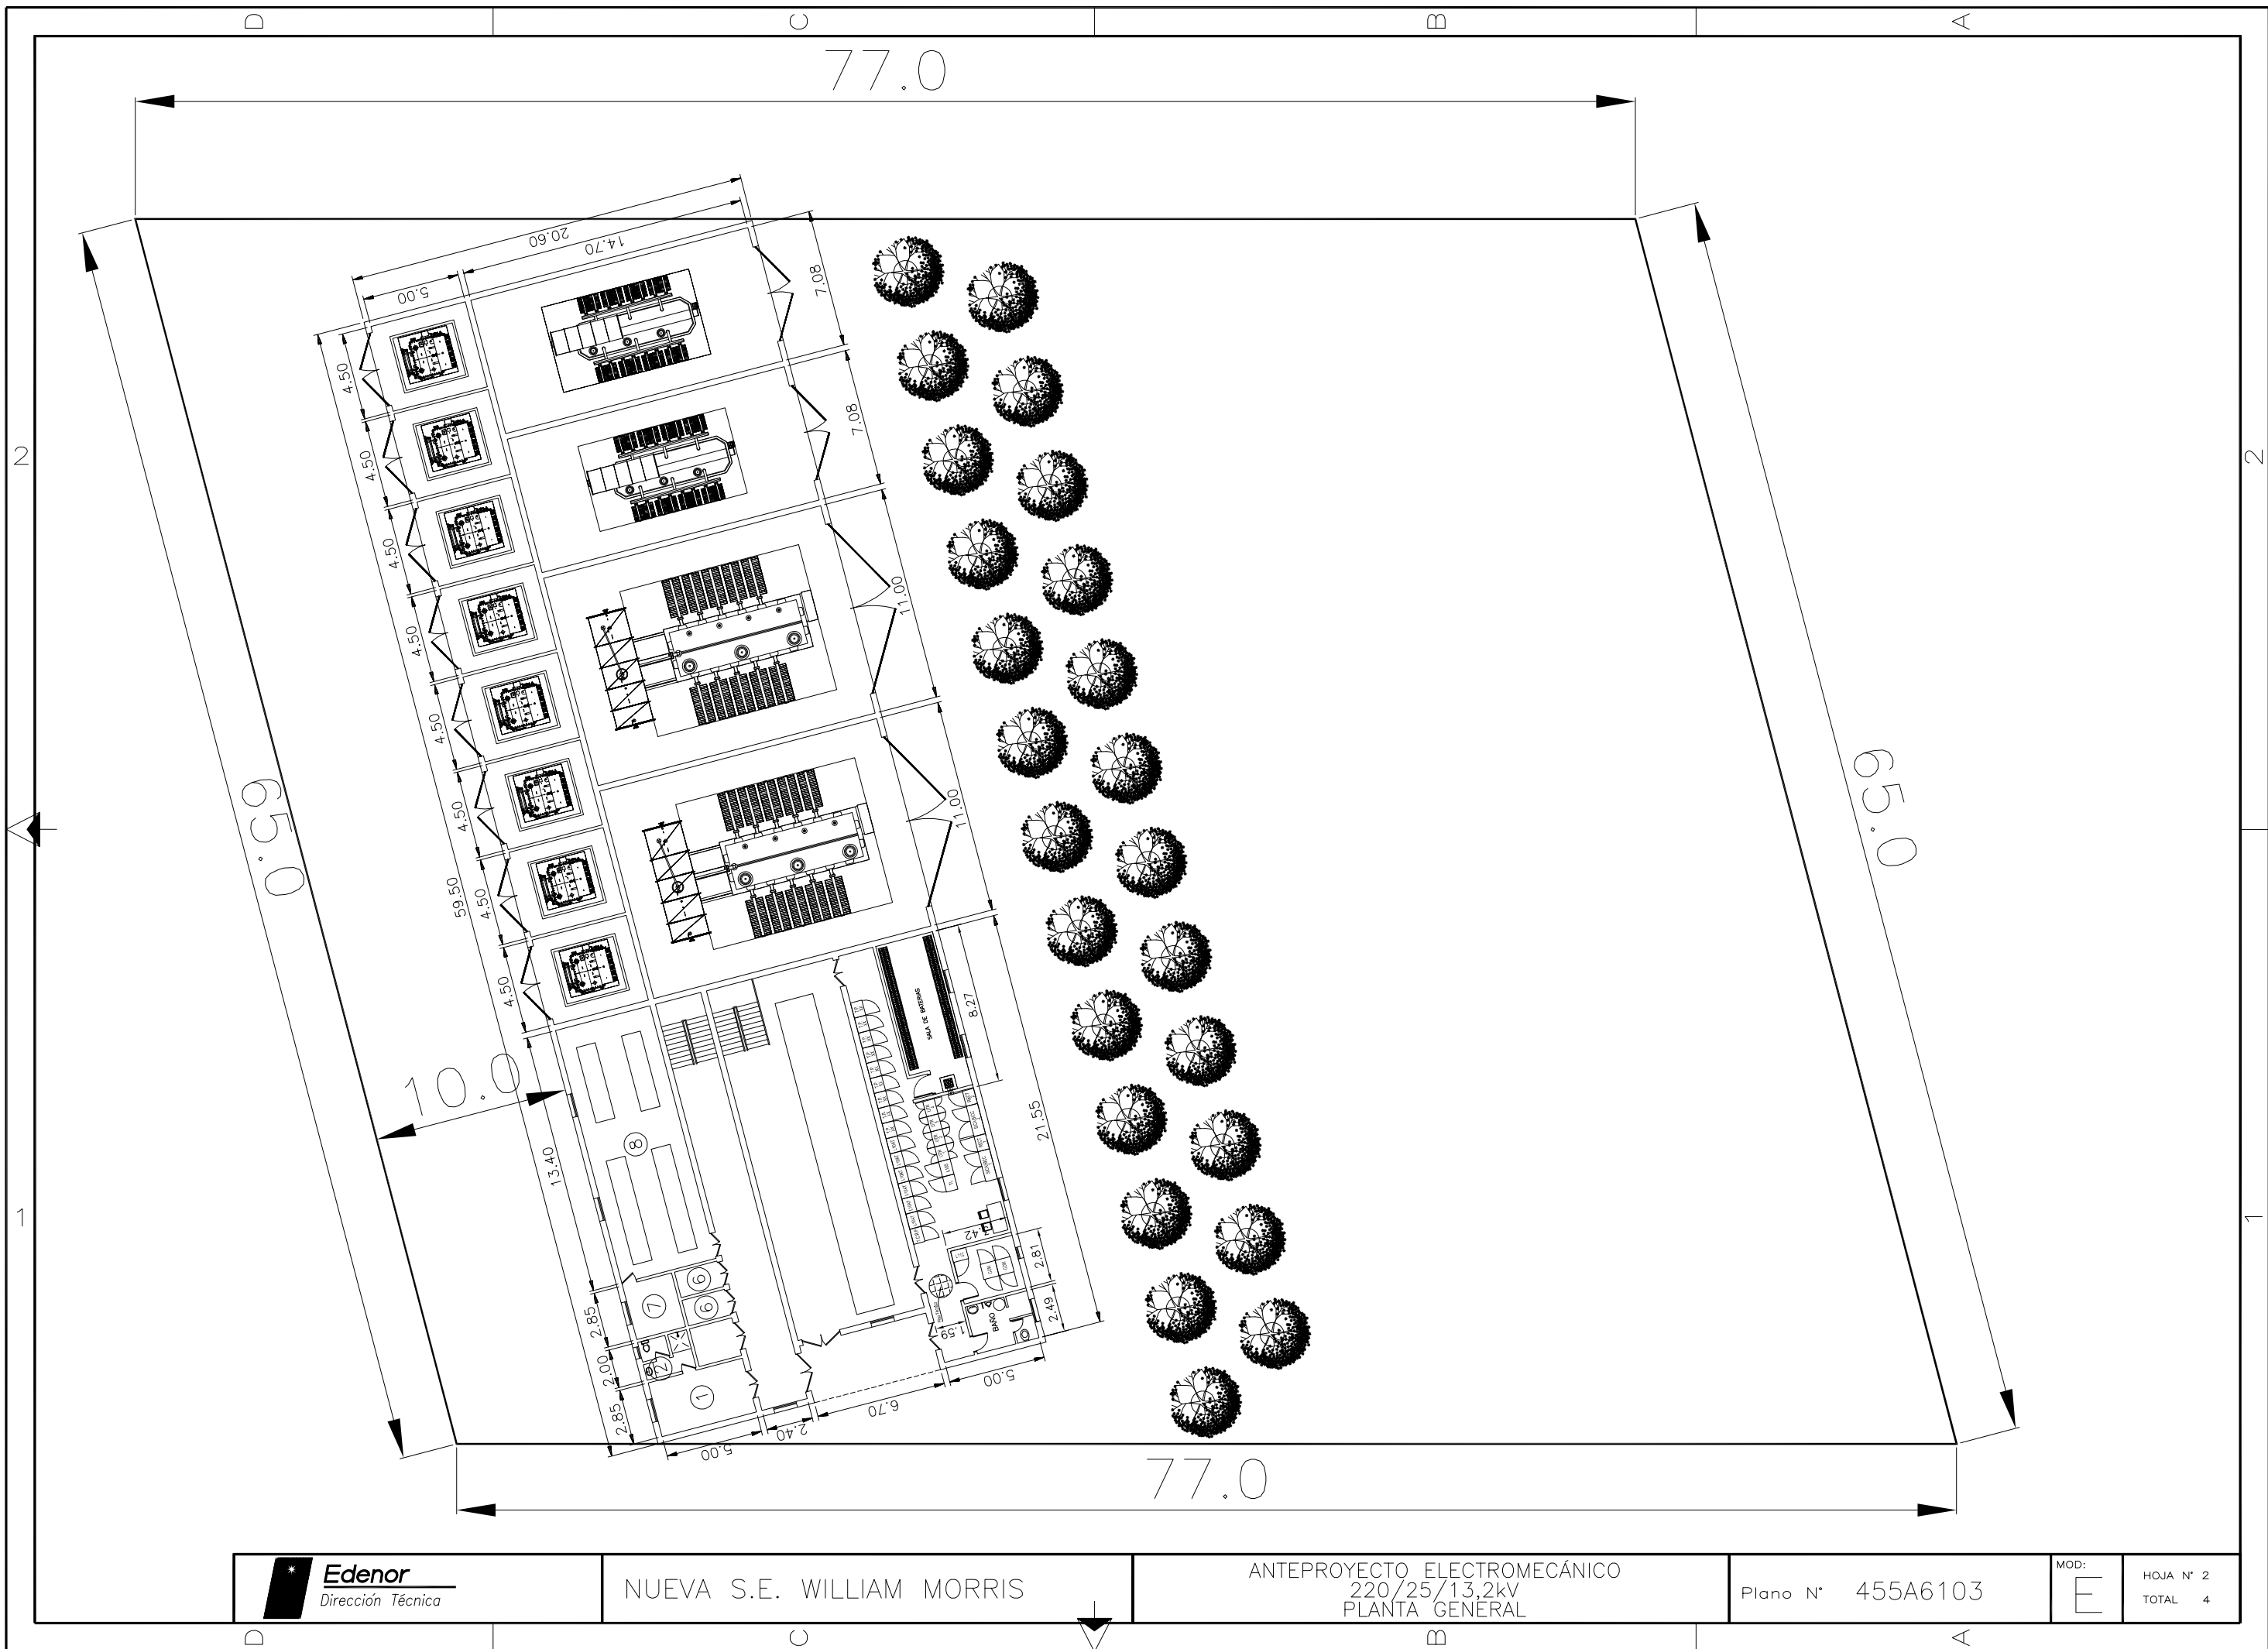

PLANTA BAJA

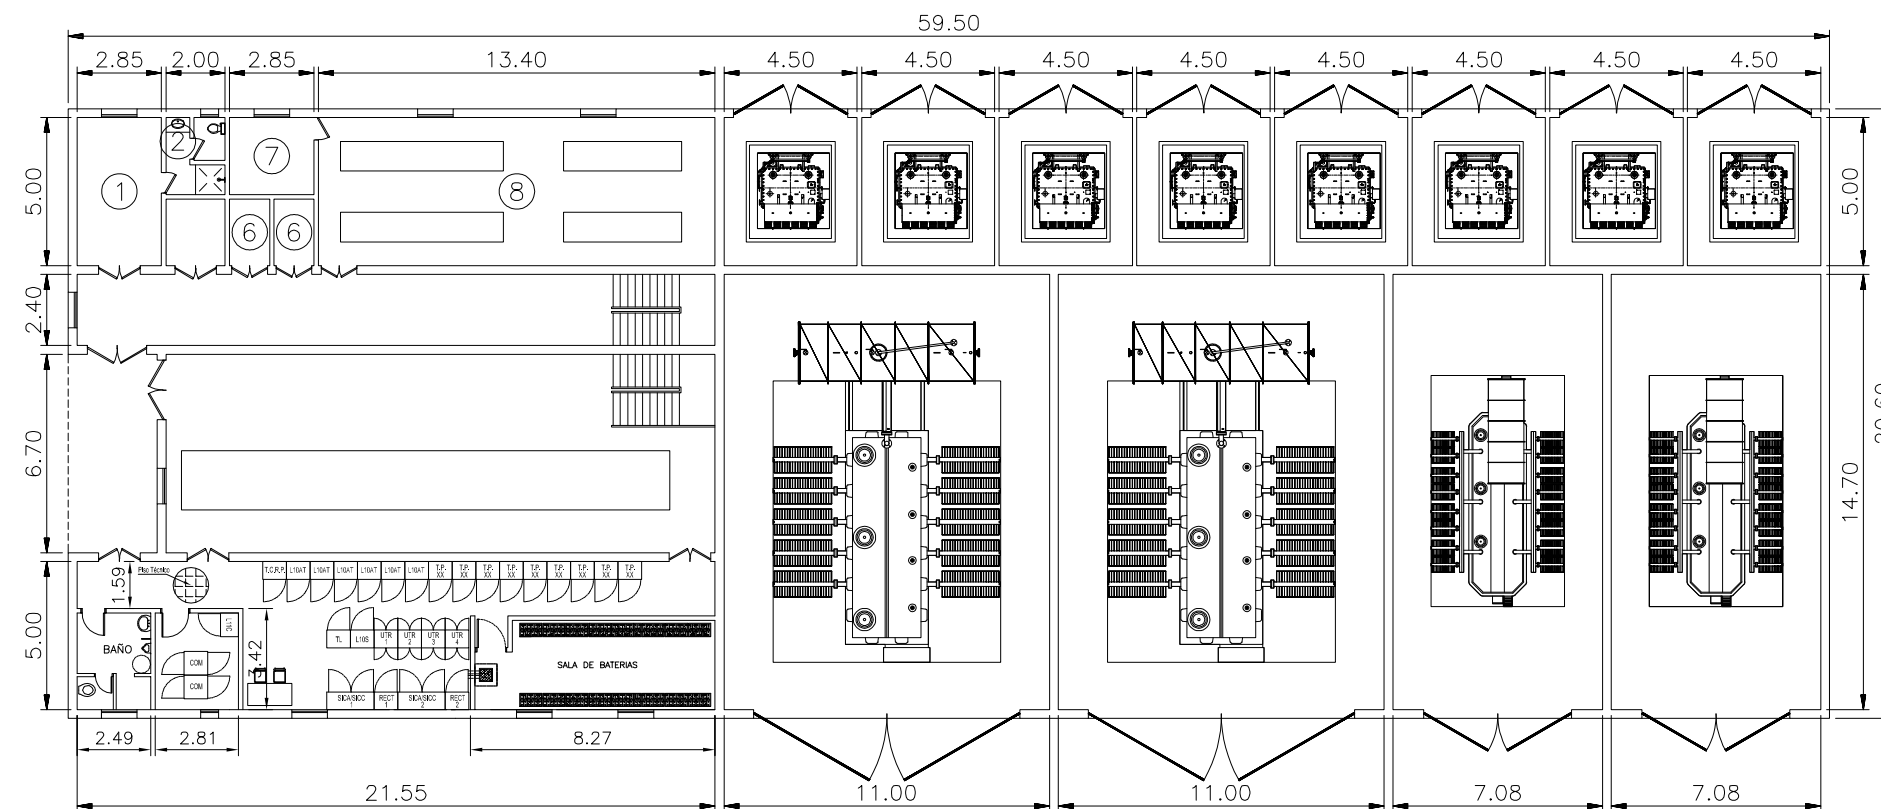

PLANTA SUPERIOR

