


VISTA INTERIOR POSTERIOR PANEL C.A.

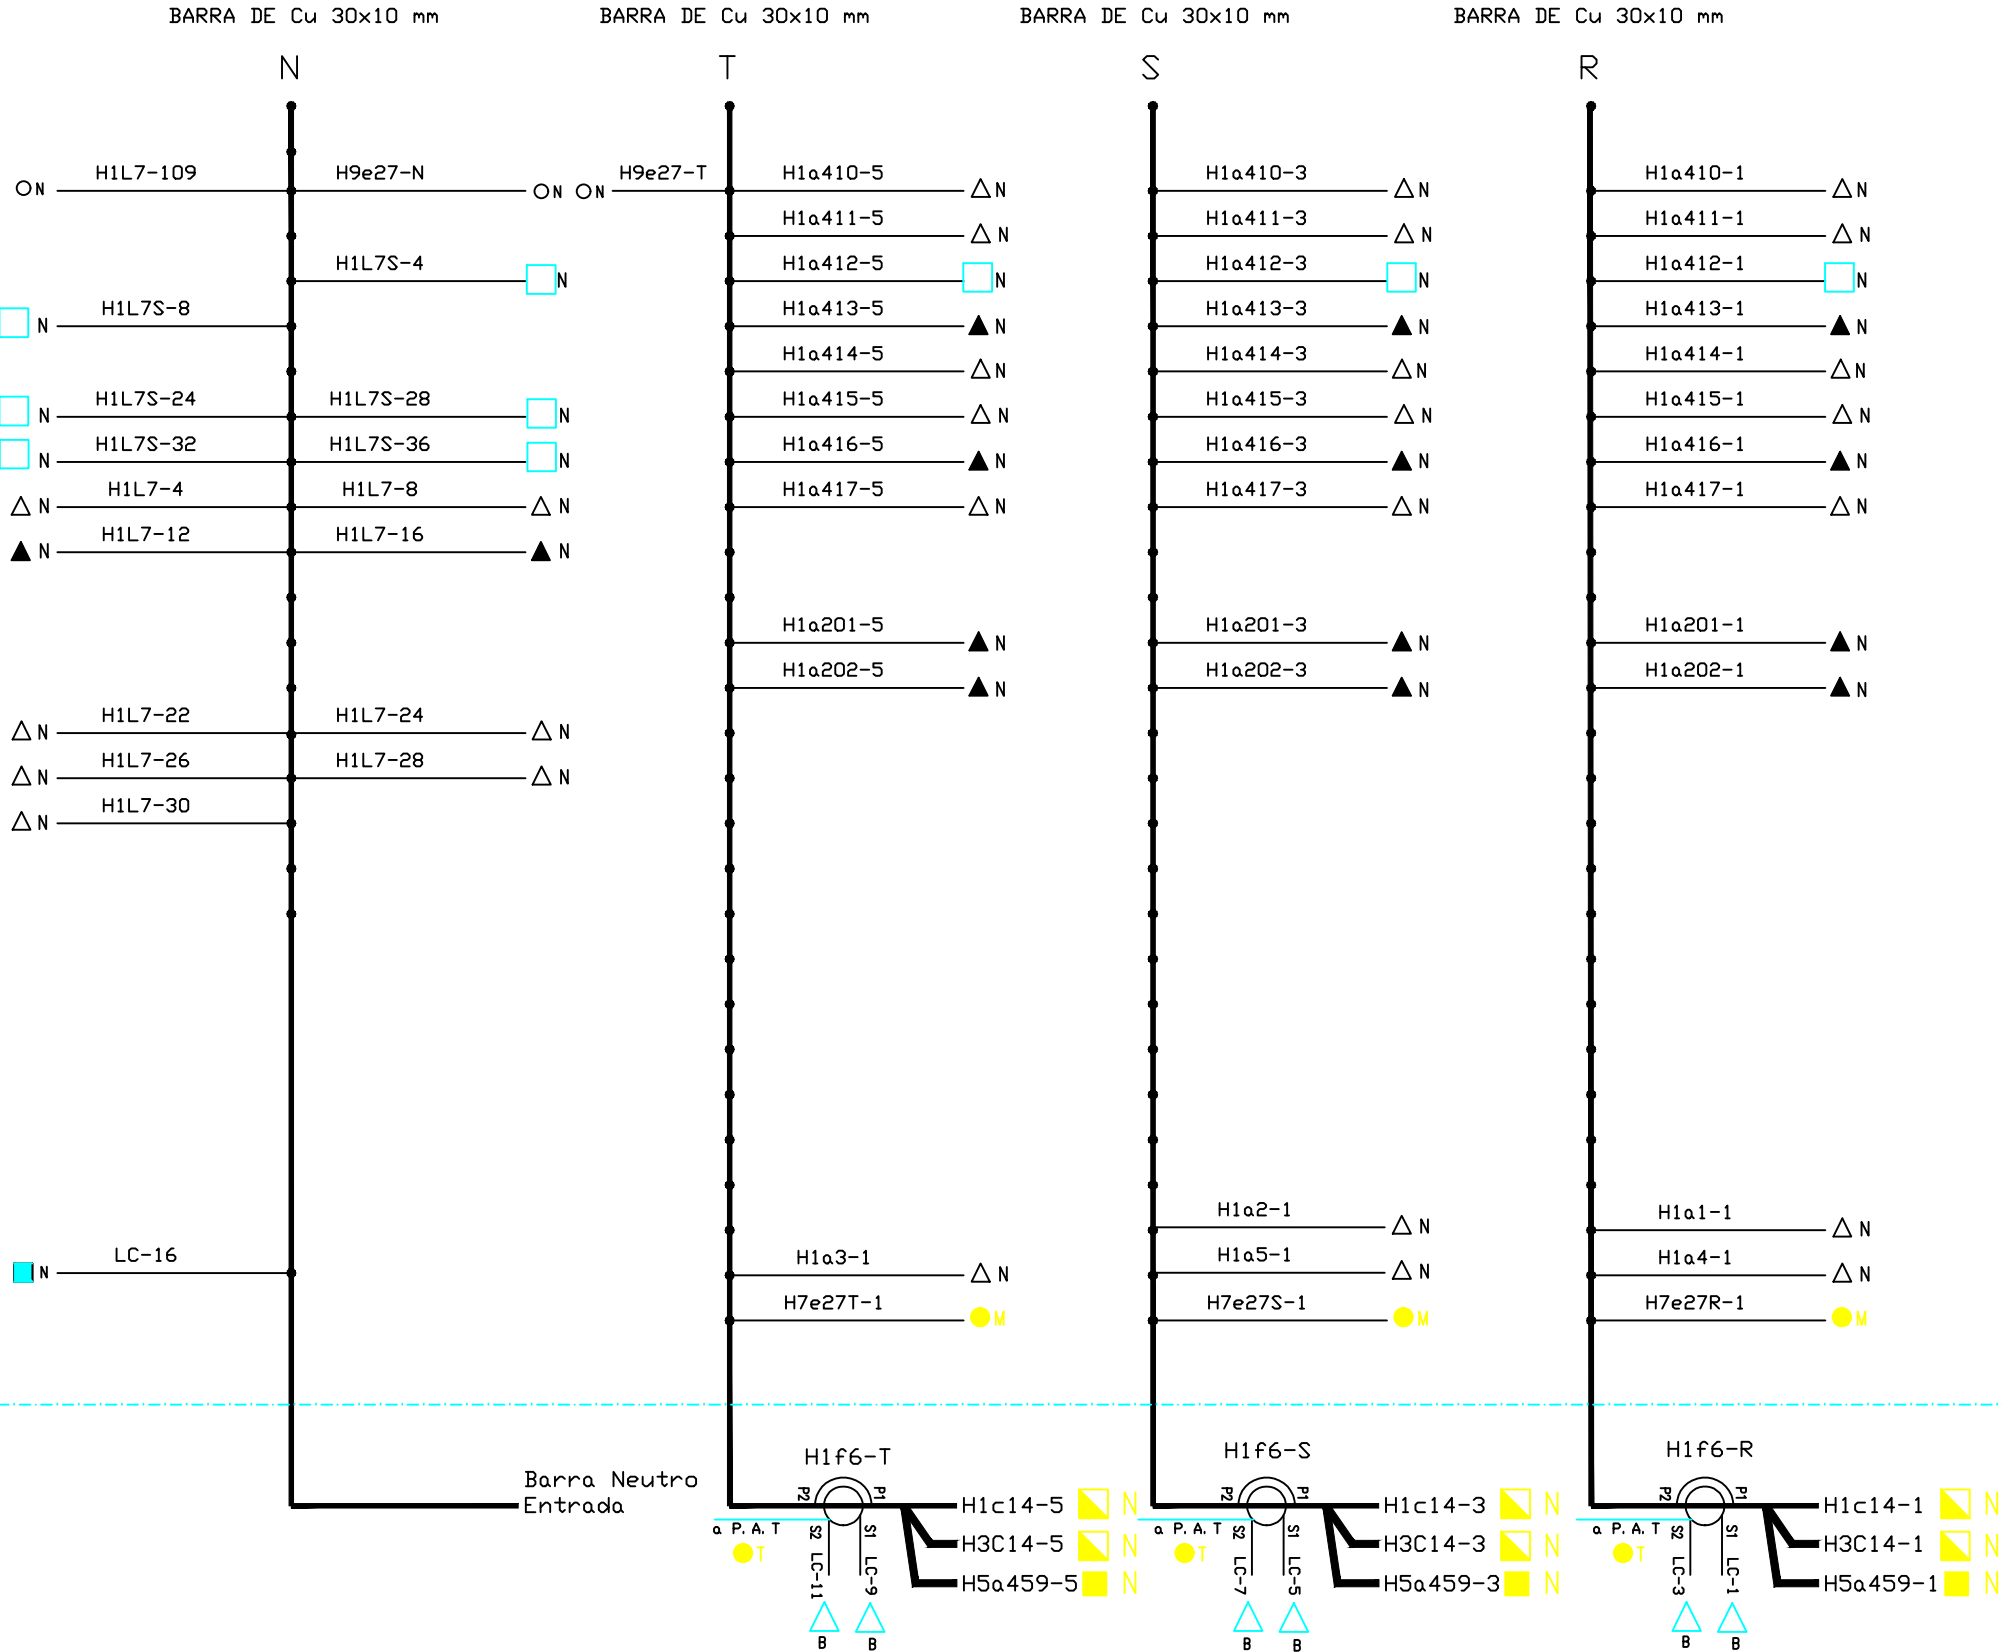

CABLEADO BARRAS

CABLEADO TR. DE CORRIENTE