


VISTA LADO RIEL

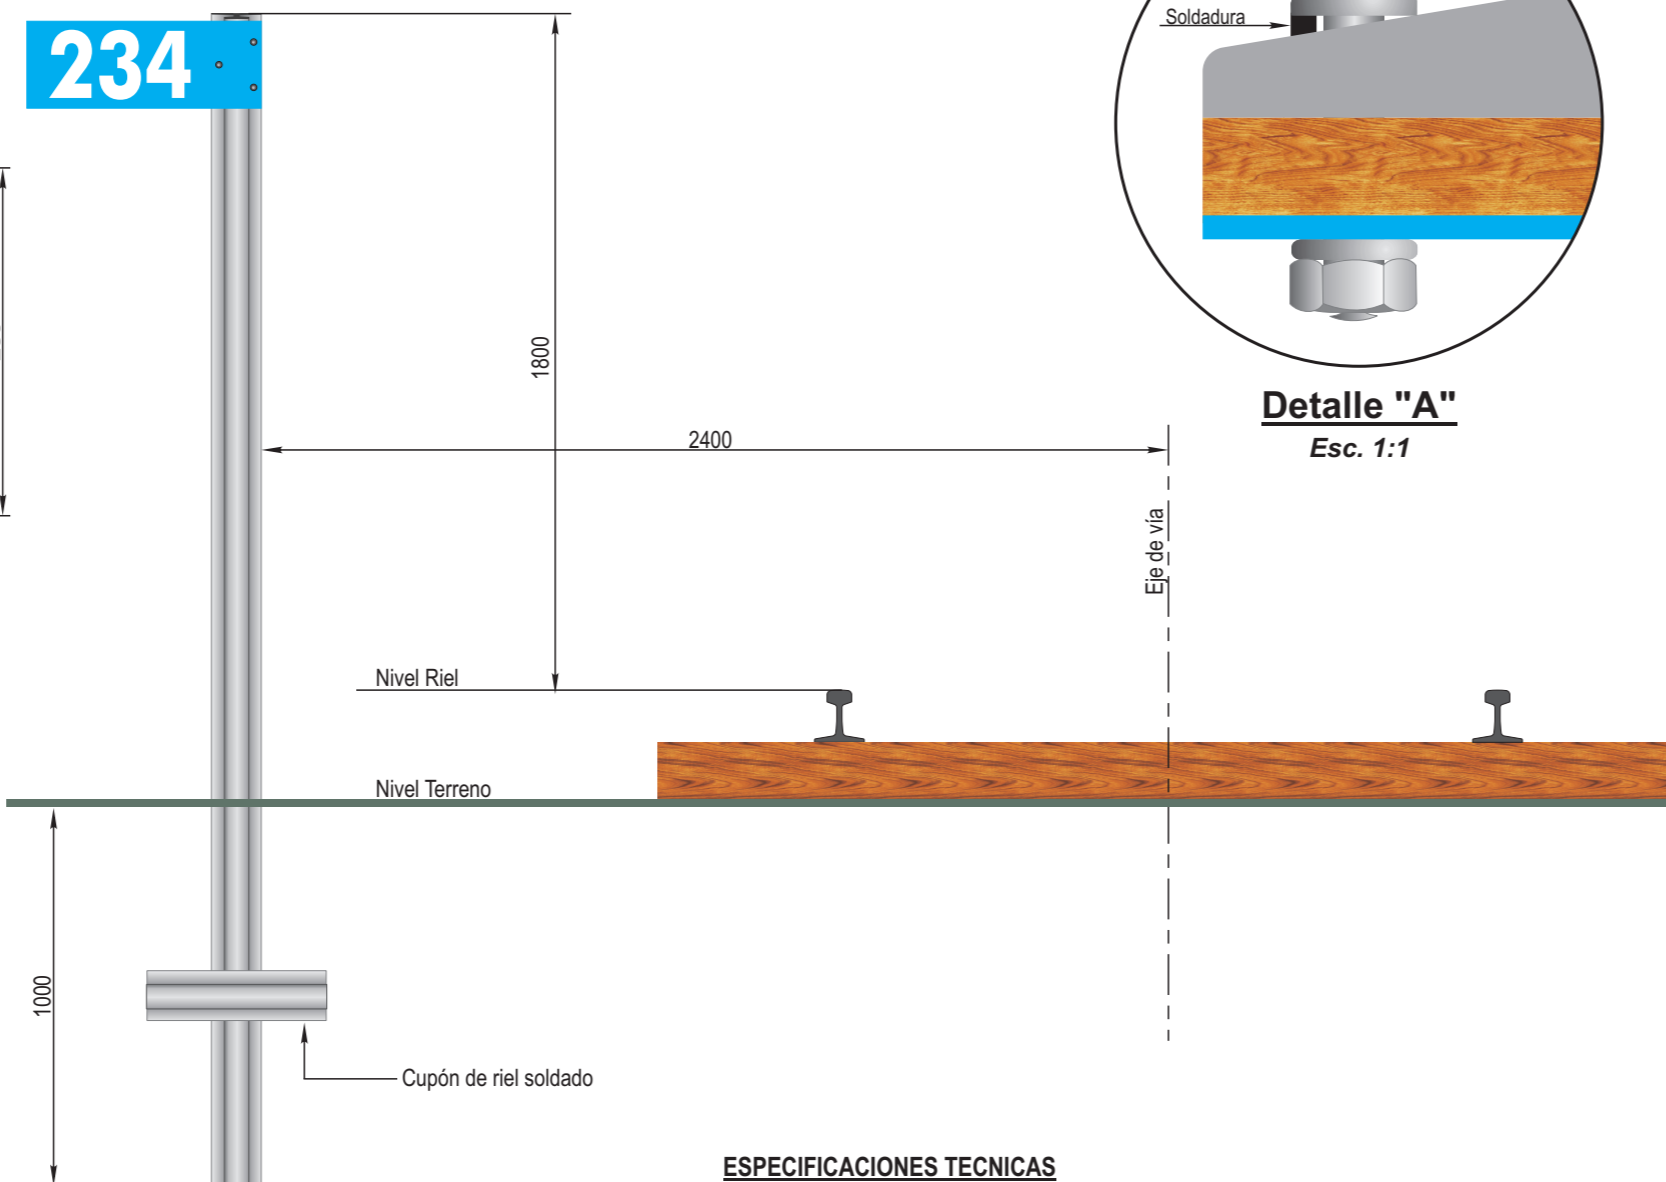

ELEVACION

ESPECIFICACIONES TECNICAS

MATERIAL : Chapa común 1/8" (2,76 mm)

RECUBRIMIENTO : Reflectivo color azul o negro en ambas caras, autoadhesivo calidad ingeniería

NUMEROS : Color Blanco en ambas caras, con tamaño de los mismos compatibles con las dimensiones del cartel.

Fecha: Aprobada	REVISOR:	Mónica Bellocchio	Carlos Monteverdi	Ing. Carlos Cortés	LETRERO INDICADOR DE PROGRESIVA KILOMETRICA CON POSTES DE RIELES				CNRT	
									AREA VIA Y OBRAS	
					ESCALA 1:5 - 1:20 1:1	TROCHA TODAS	LINEAS: TODAS	UTILIZACION VIA	1	
FIRMA Y FECHA APROB.					N° DE PLANO GST (VO) 045					