

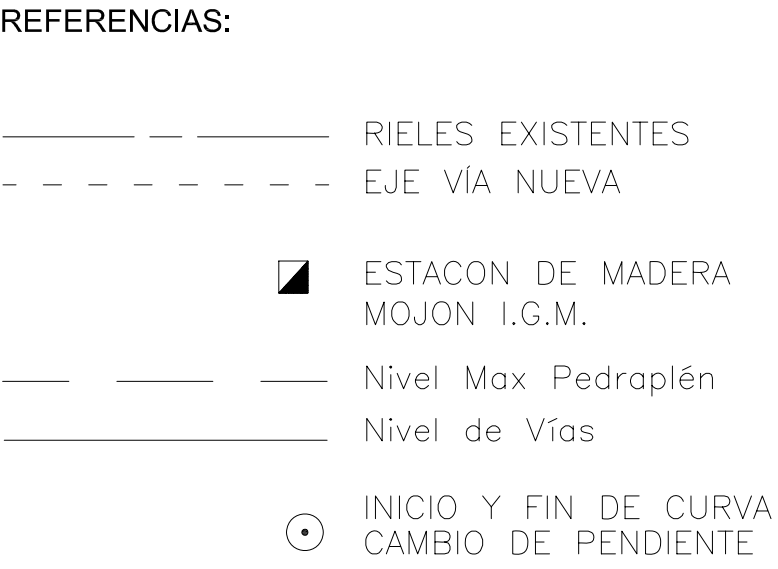
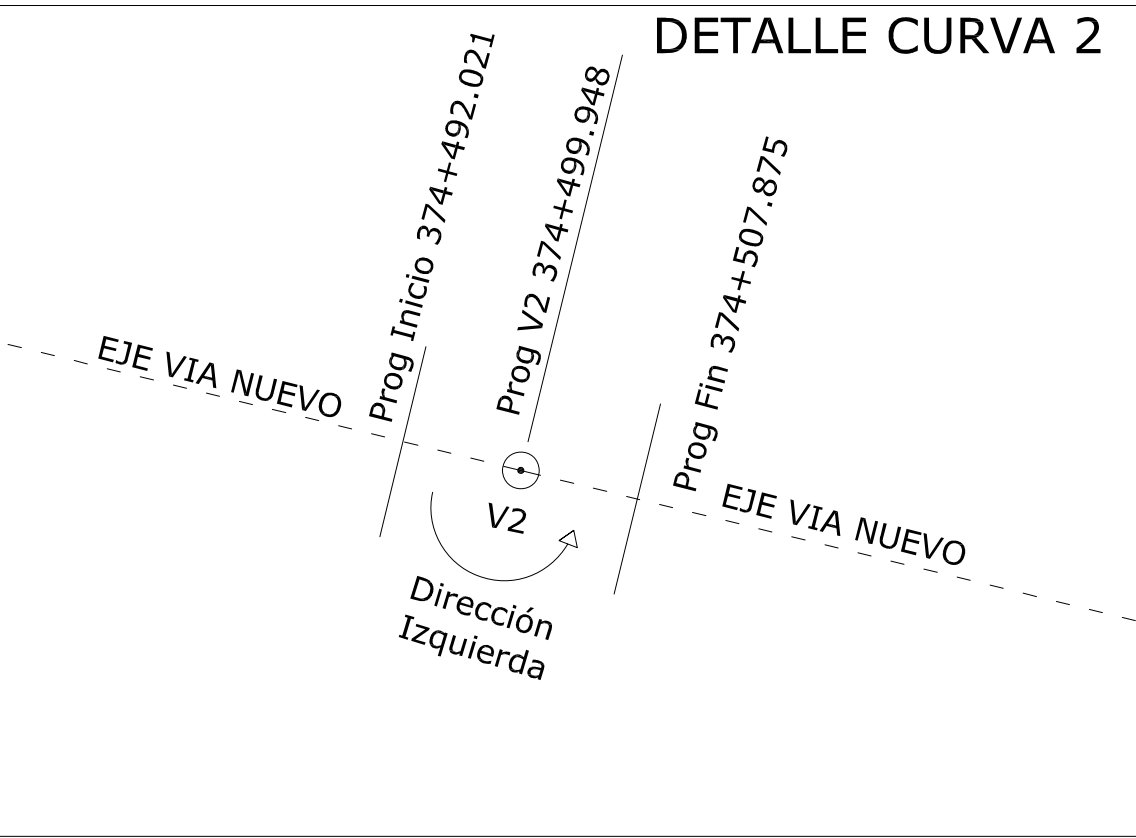
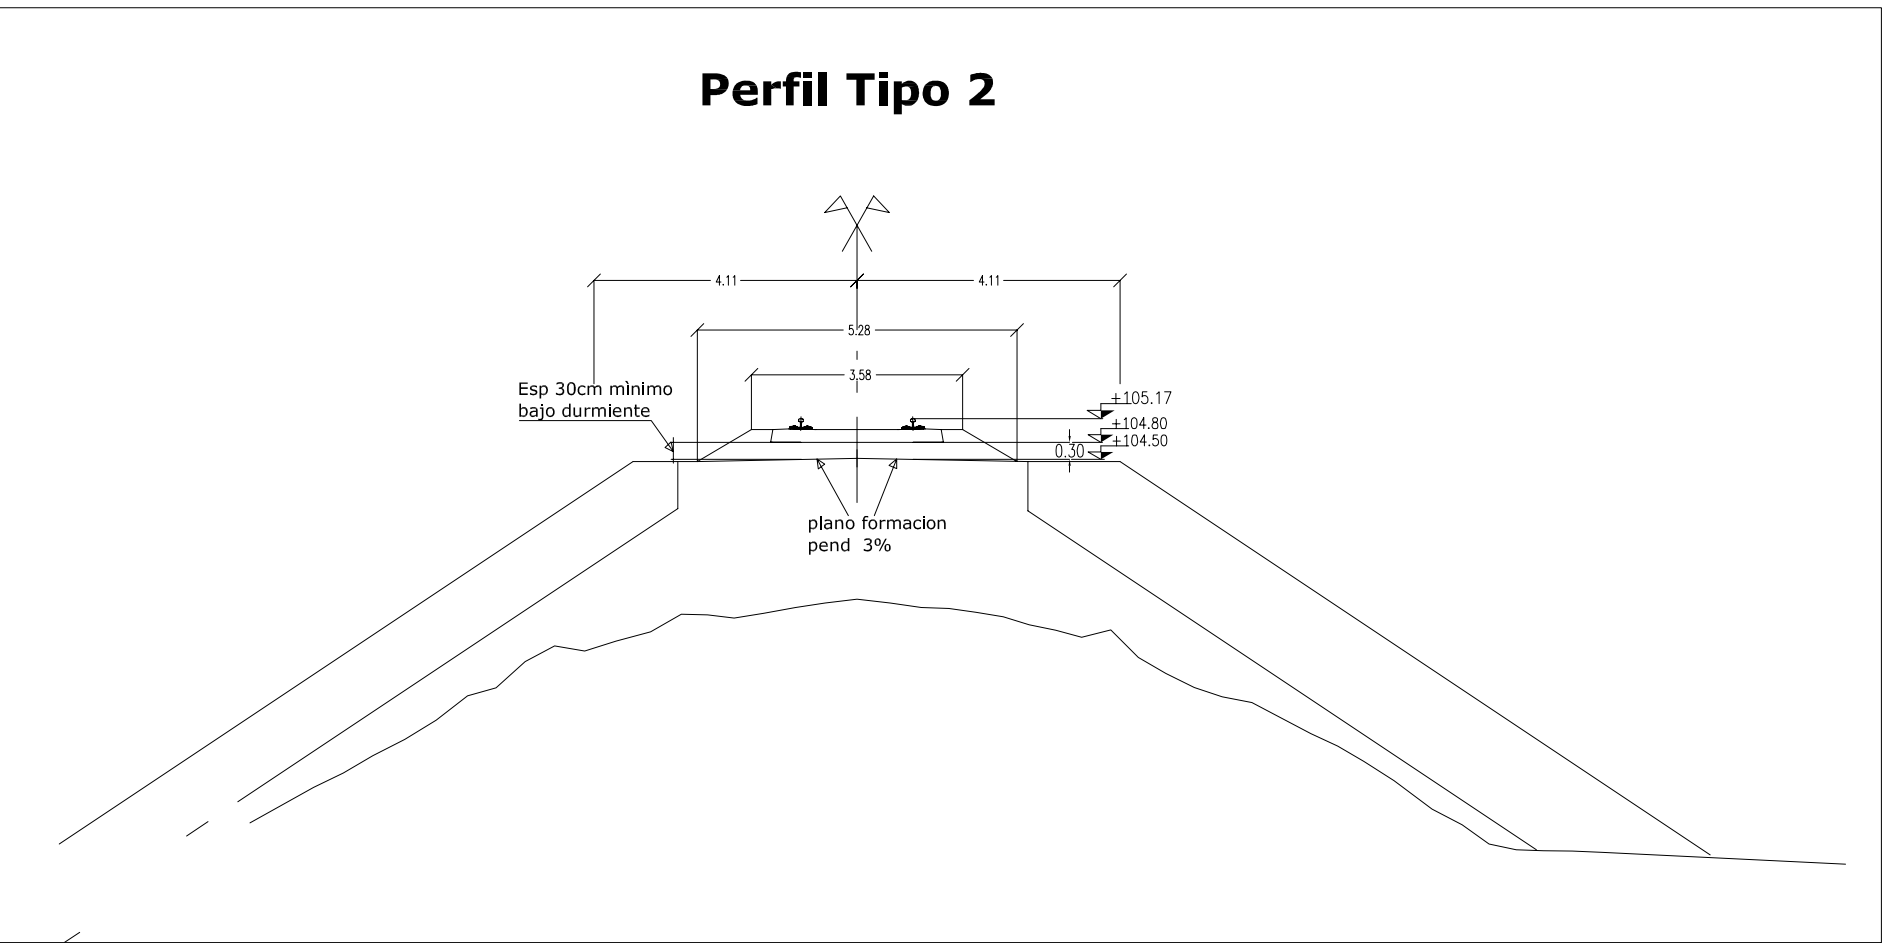
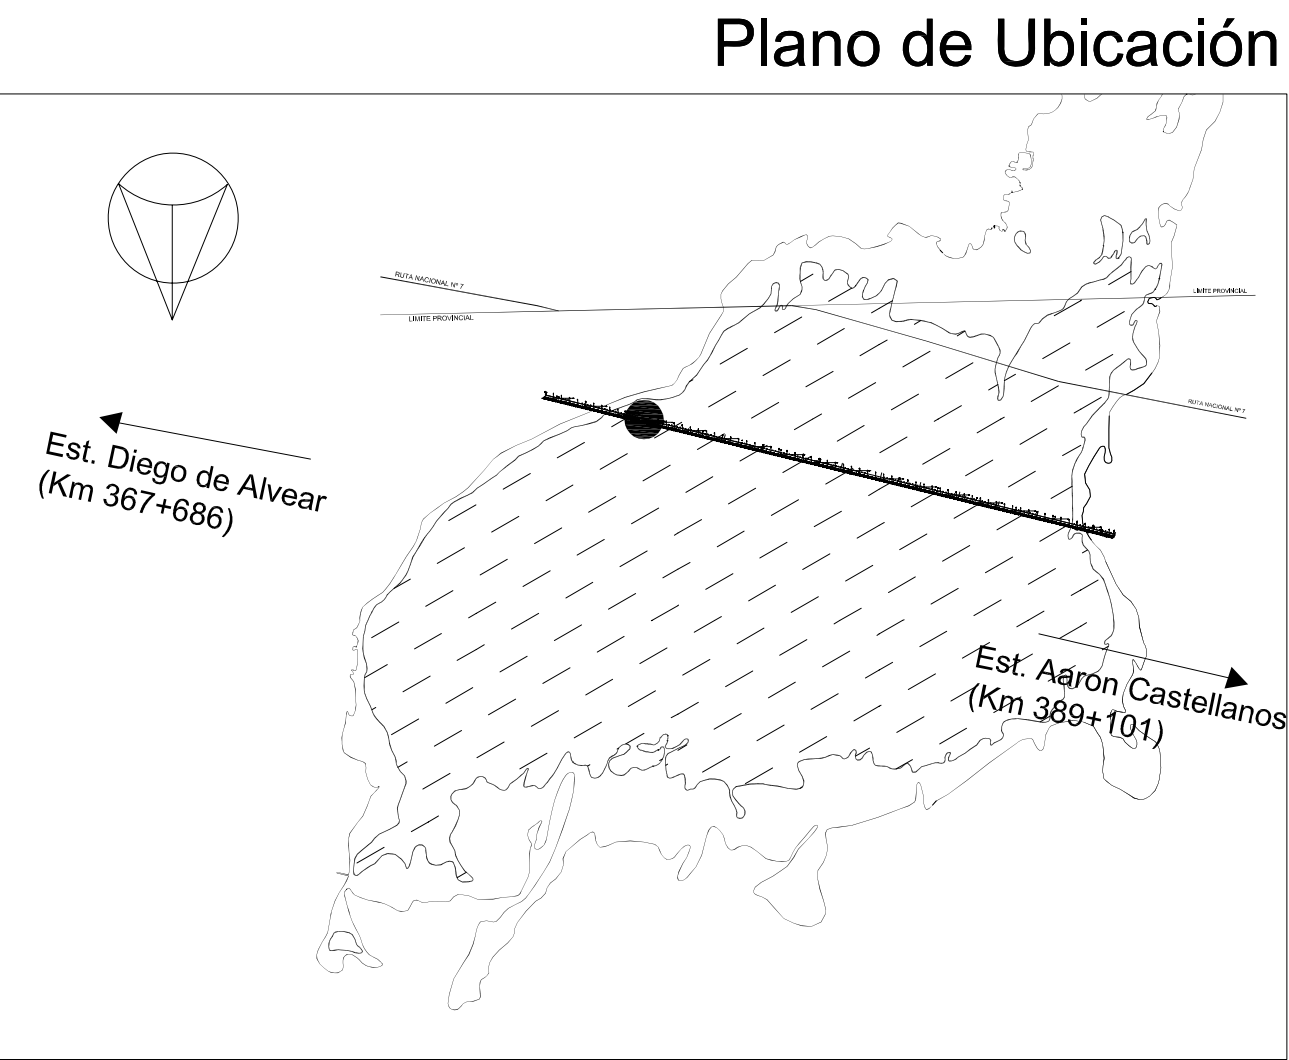


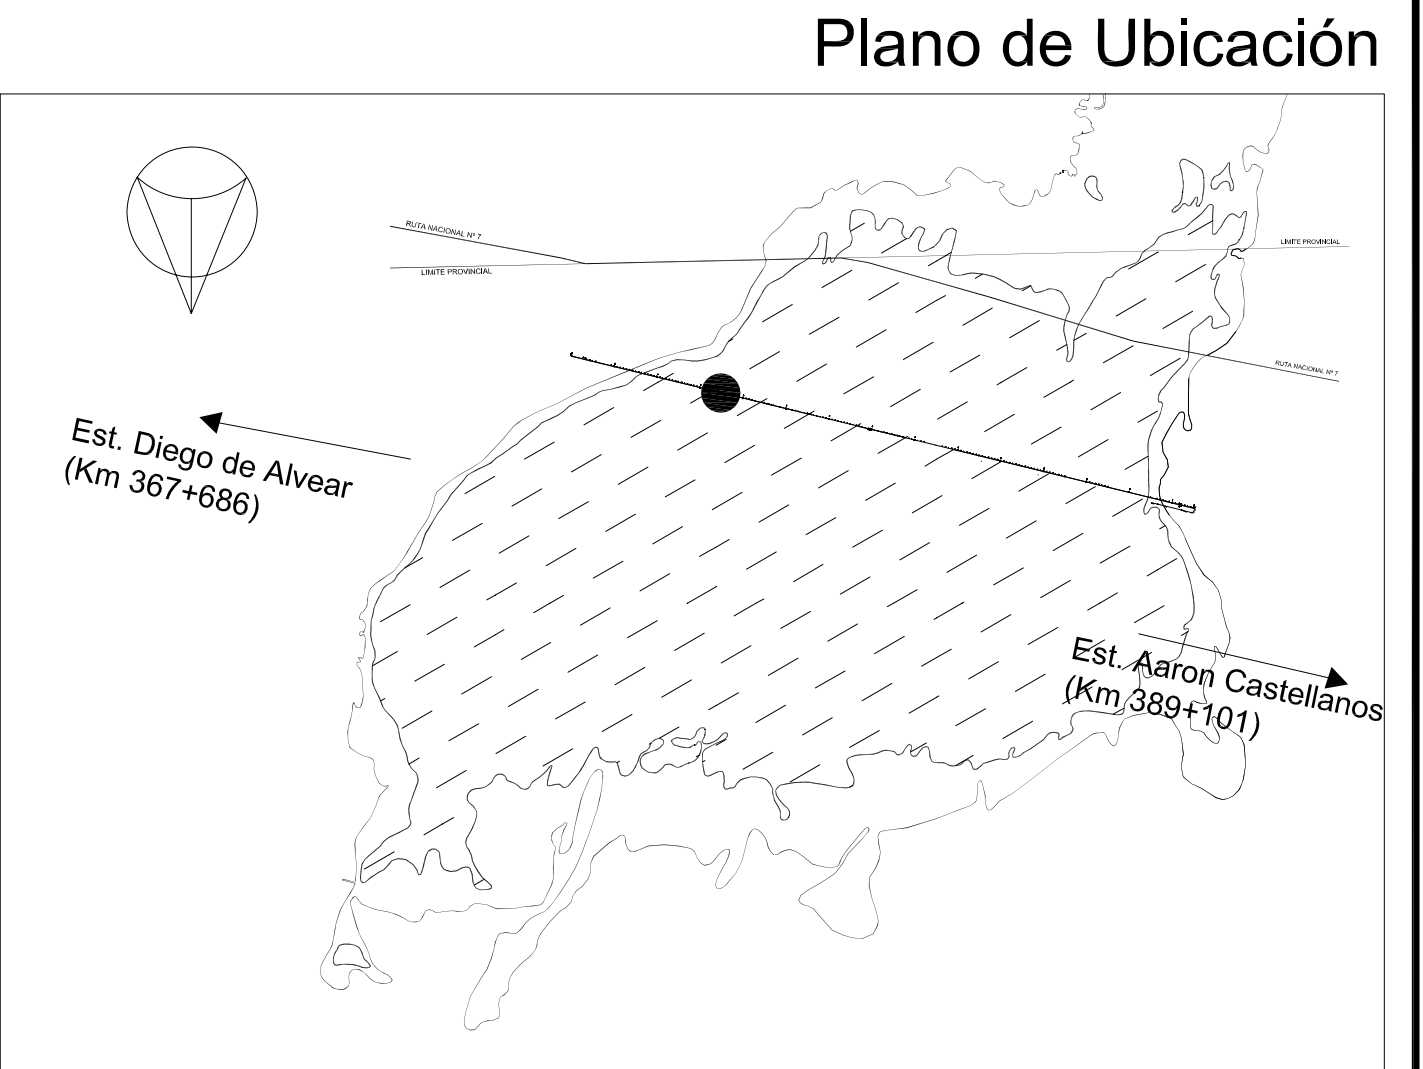

REV.	DESCRIPCION	FECHA	EJECUTO	VERIFICO	APROBO
Ministerio de Planificación Federal, Inversion Publica y Servicios Secretaría de Transporte ALTEO DEL PEDRAPLÉN DEL FCC GRAL. SAN MARTIN EN LAGUNA LA PICASA					
SECCIÓN: DIEGO DE ALVEAR - AARÓN CASTELLANOS. (PCIA. DE SANTA FÉ)					
OBRA: PLANALTIMETRIA DE VIA PLANO CONFORME A OBRA		 IECSA			
ESCALA	Indicadas	DETALLE: Sector entre Km 374+000 y Km 375+000			
REVISION	0				
FECHA	NOV 08	PROYECTO Y CONSTRUCCION: IECSA REPRESENTANTE TECNICO: Ing. Alberto Ferme			
PLP-CAO-13					

PLANIALTIMETRÍA	FECHA
	Julio 08
HECHO POR: G.D.	
APROBADO POR:	

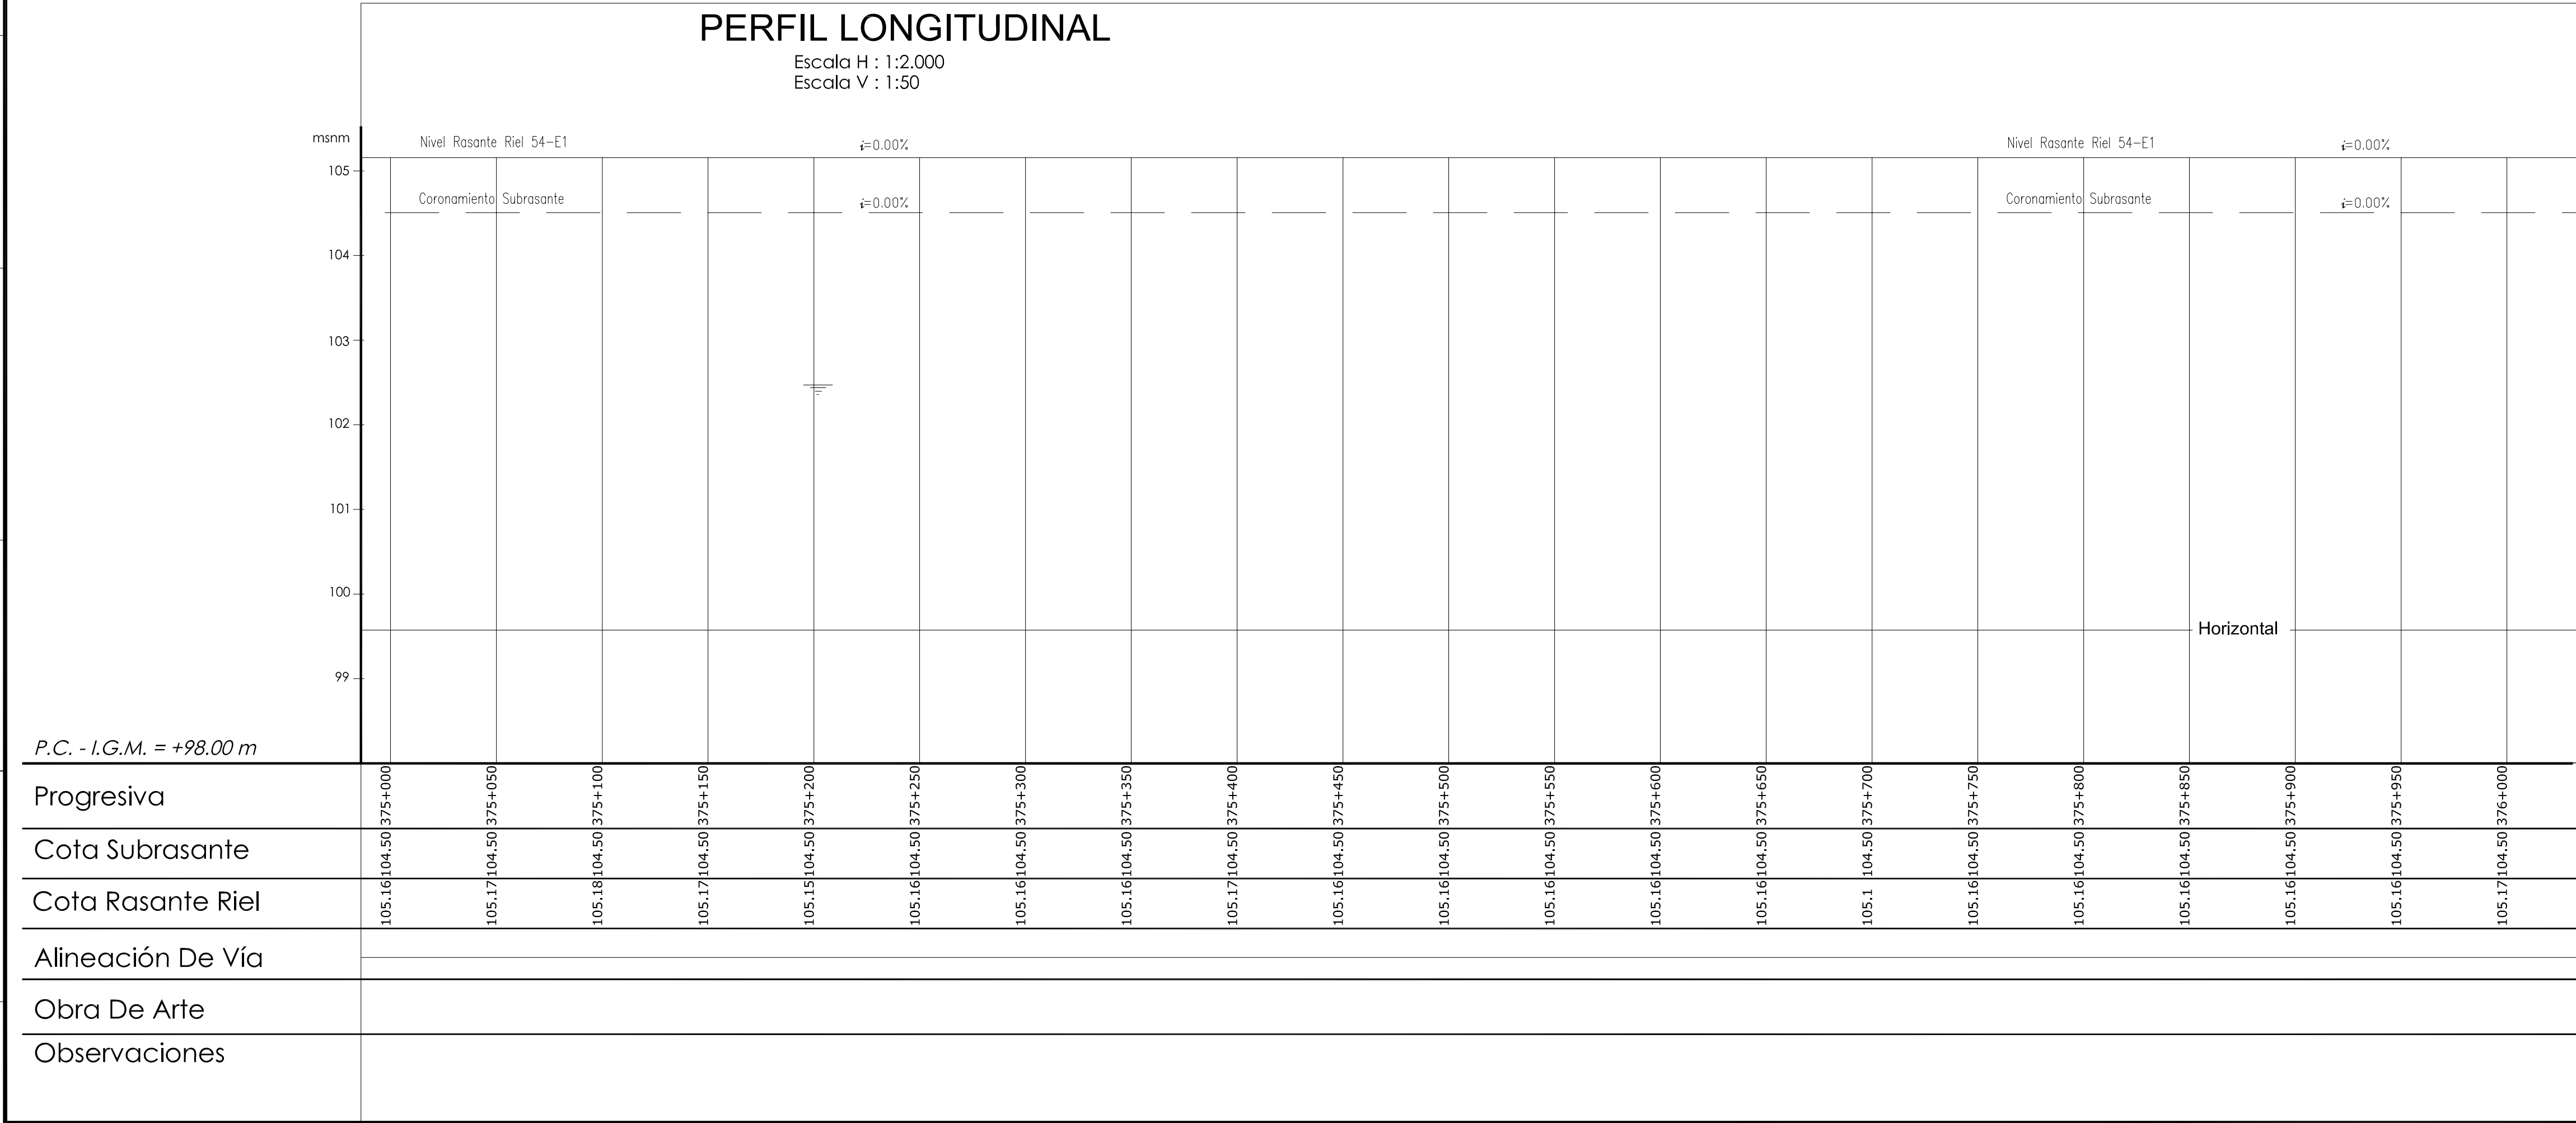

REFERENCIAS:

- — —

RIELES EXISTENTES
- - - - -

EJE VÍA NUEVA
- ESTACION DE MADERA MOJON I.G.M.
- — —

Nivel Max Pedraplén
- — —

Nivel de Vías
- INICIO Y FIN DE CURVA CAMBIO DE PENDIENTE

REV.	DESCRIPCION		FECHA	EJECUTO	VERIFICO	APROBO
Ministerio de Planificacion Federal, Inversion Publica y Servicios Secretaria de Transporte						
ALTEO DEL PEDRAPLEN DEL FFCC GRAL. SAN MARTIN EN LAGUNA LA PICASA						
SECCIÓN: DIEGO DE ALVEAR - AARÓN CASTELLANOS. (PCIA. DE SANTA FÉ)						
OBRA:			PLANIALTIMETRIA DE VIA PLANO CONFORME A OBRA		 IECSA	
ESCALA	Indicados		DETALLE: Sector entre Km 375+000 y Km 376+000			
REVISION	0		PROYECTO Y CONSTRUCCION: IECSA REPRESENTANTE TECNICO: Ing. Alberto Ferme			
FECHA	NOV 08					
PLP-CAO-12						

