

Granadero Baigorria

Buenos Aires



- DEPARTAMENTO
- DEPARTAMENTO DISCAPACITADOS
- DUPLEX


Los croquis, imagenes, fotografias o planos empleados son a titulo orientativo y provisorio, los mismos estan sujetos a adecuaciones o replanteos, tanto en lo que respecta a la tipologia, tamaño y características de las unidades funcionales como a los servicios generales y espacios comunes, pudiendo variar en funcion de la localizacion de la unidad funcional en el emprendimiento. Se deja constancia que los espacios guardacoches que figuran en el presente plano no han sido adjudicados ni vendidos a beneficiario alguno al día de la fecha.

Granadero Baigorria

Buenos Aires



SECTOR 2

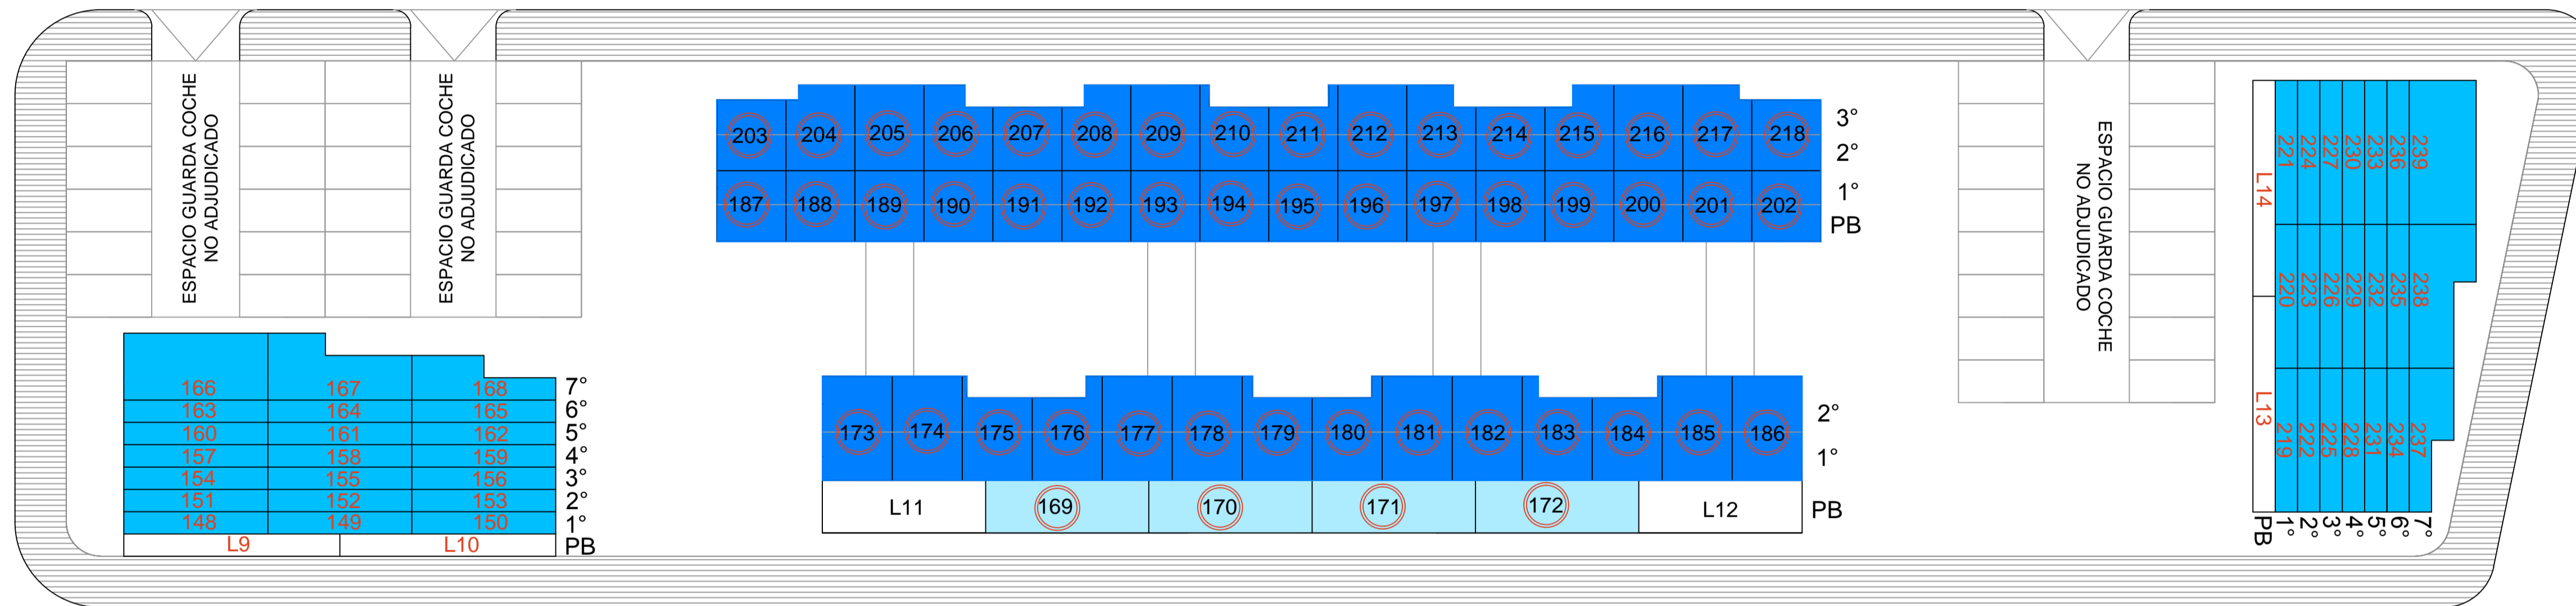

AV. BUENOS AIRES

AV BUENOS AIRES

calle SAENZ

calle AVELLANEDA

- DEPARTAMENTO
- DEPARTAMENTO DISCAPACITADOS
- DUPLEX

Los croquis, imagenes, fotografias o planos empleados son a titulo orientativo y provisorio, los mismos estan sujetos a adecuaciones o replanteos, tanto en lo que respecta a la tipologia, tamaño y características de las unidades funcionales como a los servicios generales y espacios comunes, pudiendo variar en funcion de la localizacion de la unidad funcional en el emprendimiento. Se deja constancia que los espacios guardacoches que figuran en el presente plano no han sido adjudicados ni vendidos a beneficiario alguno al día de la fecha.