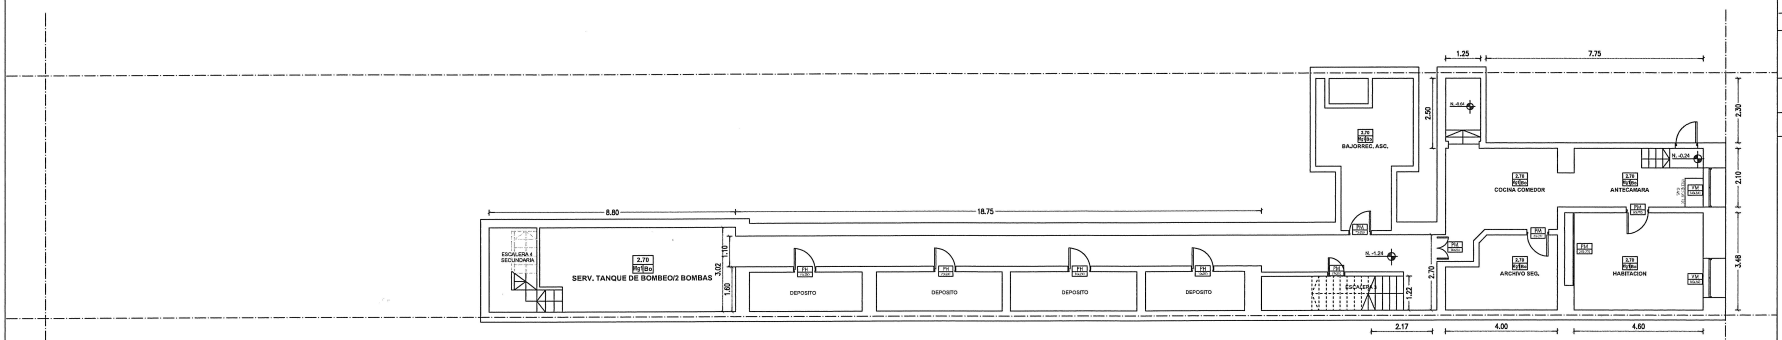

PLANTA SUBSUELO

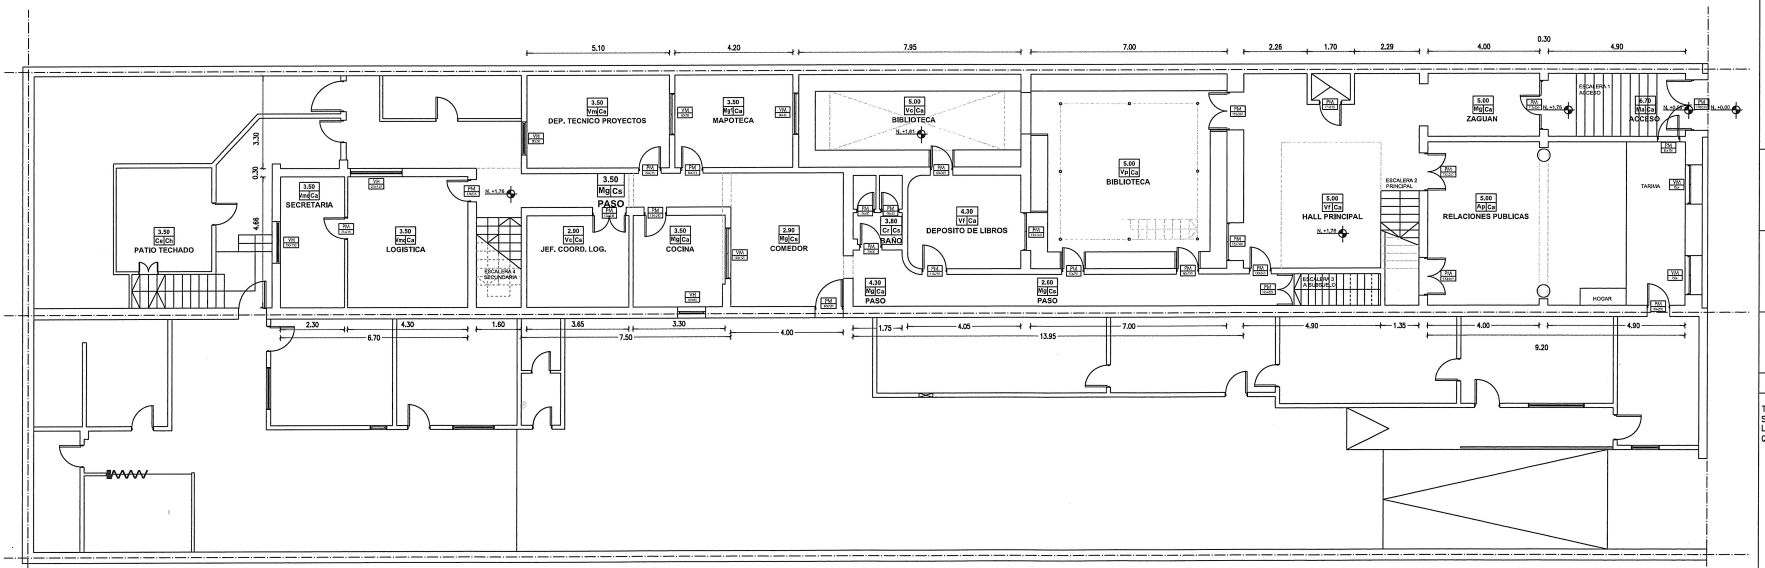

PLANTA BAJA

	NIVEL	+: INDICA SOBRE NIVEL 0.00 -: INDICA MENOS NIVEL 0.00
H P C L	NOMBRE DE LOCAL TERMINACIONES	H: ALTURA DE LOCAL P: TERMINACION PISO C: TERMINACION CIELORRASO L: DENOMINACION LOCAL
	TIPO DE CARPINT.	1: NOMBRE DE CARPINTERIA 2: DIMENSION EXTERIOR

REFERENCIAS

TABIQUE EXISTENTE

PLANILLA DE TERMINACIONES EXISTENTES

SOLADOS	P	Piso de madera de pinotea
	M	Piso de madera de parquet
	C	Carpeta alisado
	Ce	Cerámico 20x20 exterior
	Cr	Cerámico rojo 17x5
	Mg	Mosaico granítico
	Mg1	Mosaico antiguo
	Ma	Piso de mármol
	Ap	Alfombra sobre madera de pinotea
	Am	Alfombra sobre madera de parquet
	Vmg	Vinilo sobre mosaico granítico
	Vm	Vinilo sobre madera parquet
	Vp	Vinilo sobre madera de pinotea
	Vf	Vinilo sobre fenólico
	Vc	Vinilo sobre carpeta
CIELORRASOS	Ca –	Cielorraso aplicado
	Cs –	Cielorraso suspendido
	Bo –	Bovedilla a la vista
Cubiertas	Ch–	Cubierta de chapa
	Me –	Membrana

OBSERVACIONES GENERALES

TODAS LAS MEDIDAS INDICADAS EN LOS PLANOS SON INDICATIVAS Y DEBERÁN SER VERIFICADAS IN SITU POR LA CONTRATISTA COMO TODO AQUELLO EXISTENTE QUE NO ESTÉ EXPRESADO EN EL PRESENTE PLANO.

Ministerio de Relaciones Exteriores y Culto

Dirección General deInfraestructura, Mantenimiento y Equipamiento

PROYECTO	DIRECCION NACIONAL DEL ANTARTICO	
DIRECCION	CERRITO 1246 / 48,	DNA
PLANO	ARQUITECTURA EXISTENTE	
ESCALA	1:125	Ex1
ARCHIVO	S/N	
FECHA	21-11-2012	