



Esc. Horizontal 1:20  
Vertical 1:10


**CONTRAAGUJA DE 12.000 m PARA AGUJA DE 9.000<sup>A</sup> m  
ELEVACION**

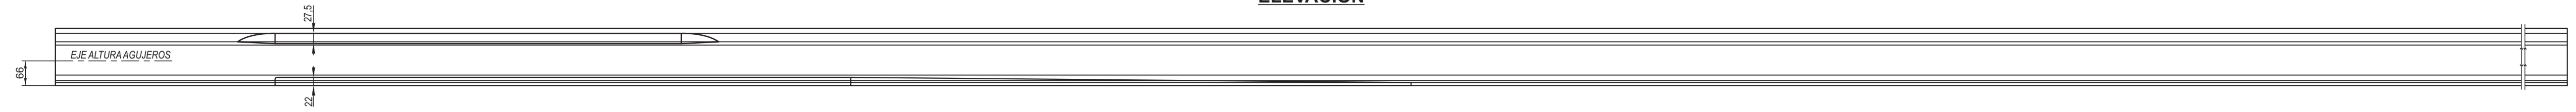


**CEPILLADO DEL HONGO**

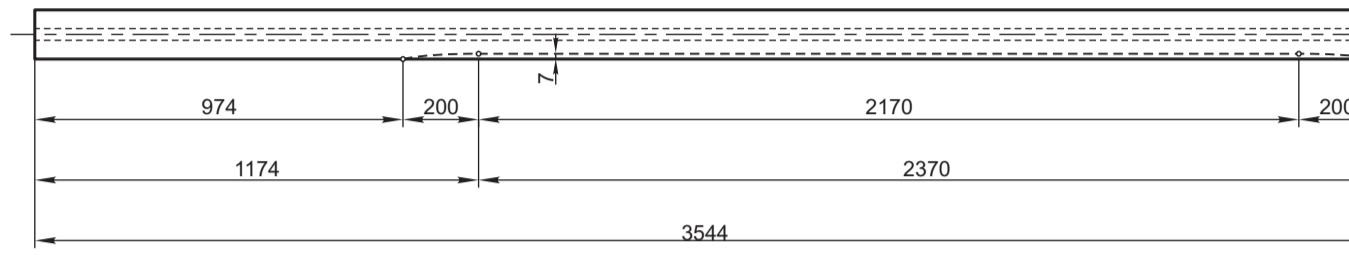


**ESQUEMA DEL AGUJERADO**  
Esc. 1:25

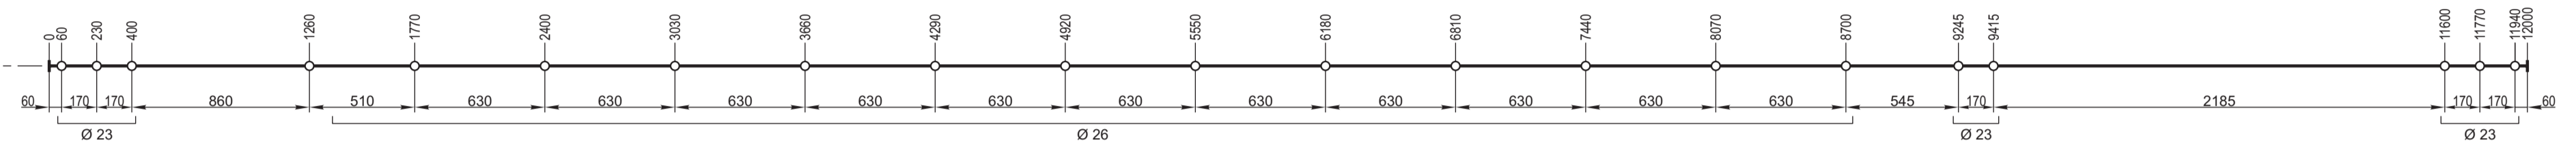


**CEPILLADO DEL PATIN**

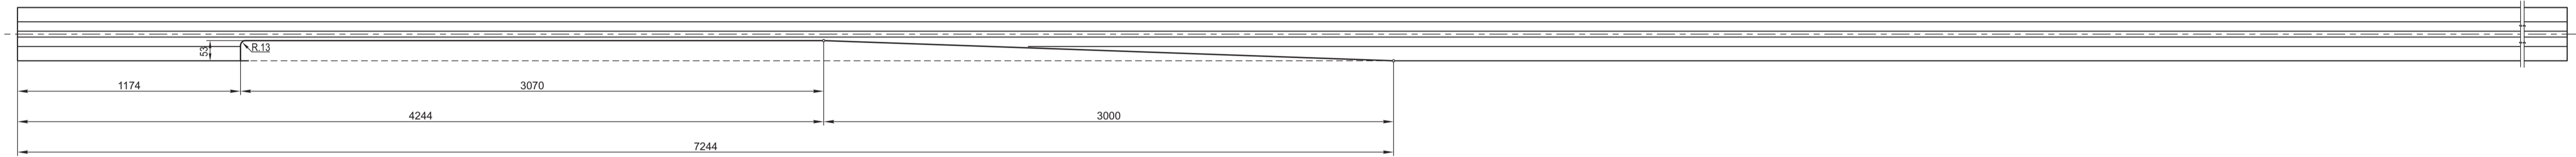


**ELEVACION LADO RODAMIENTO**  
Esc. 1:10

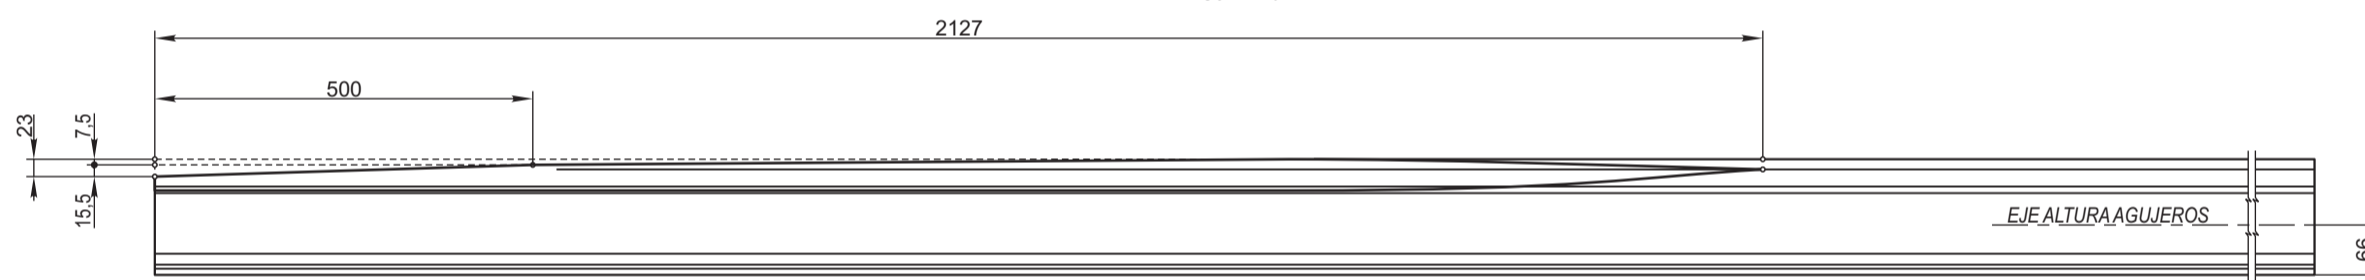

**ELEVACION LADO CONTRAAGUJA**  
Esc. 1:10

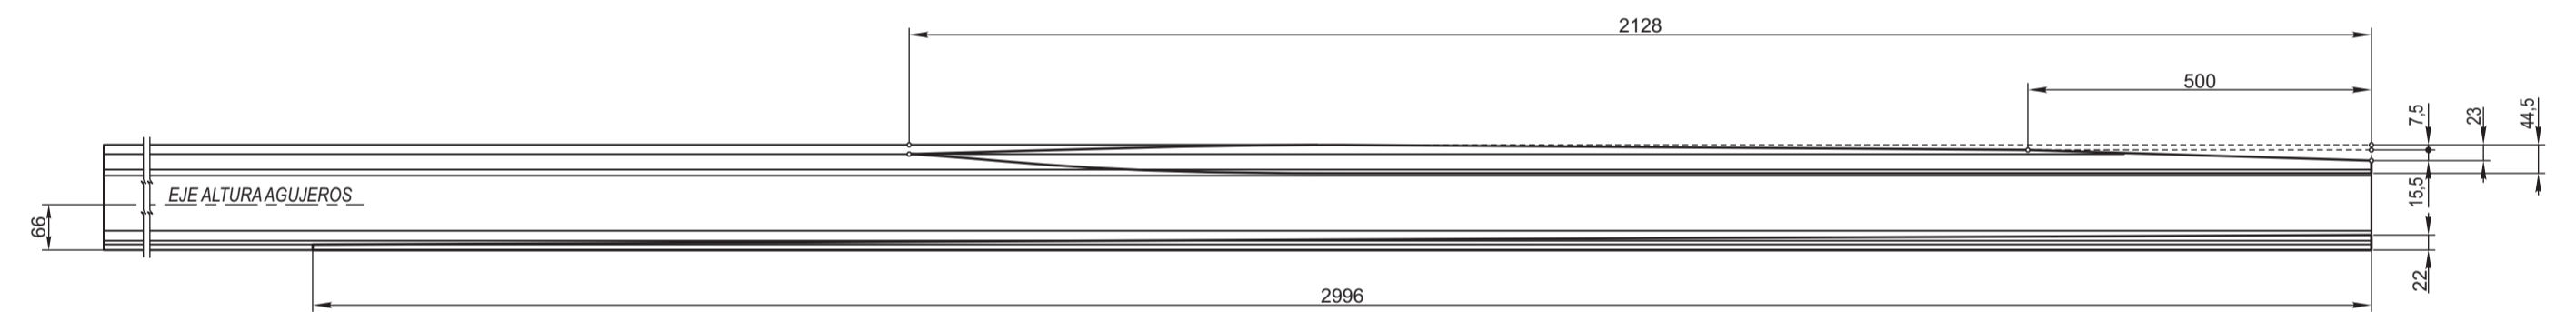


**CEPILLADO DEL HONGO**

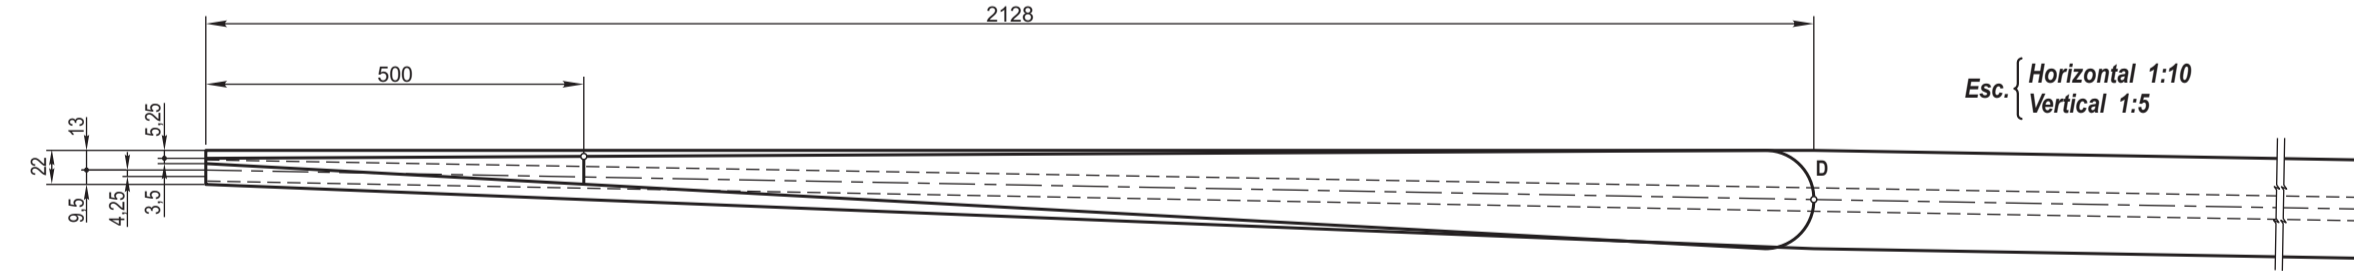


Esc. Horizontal 1:10  
Vertical 1:5


**ESQUEMA DE DOBLADURA**  
Esc. 1:25

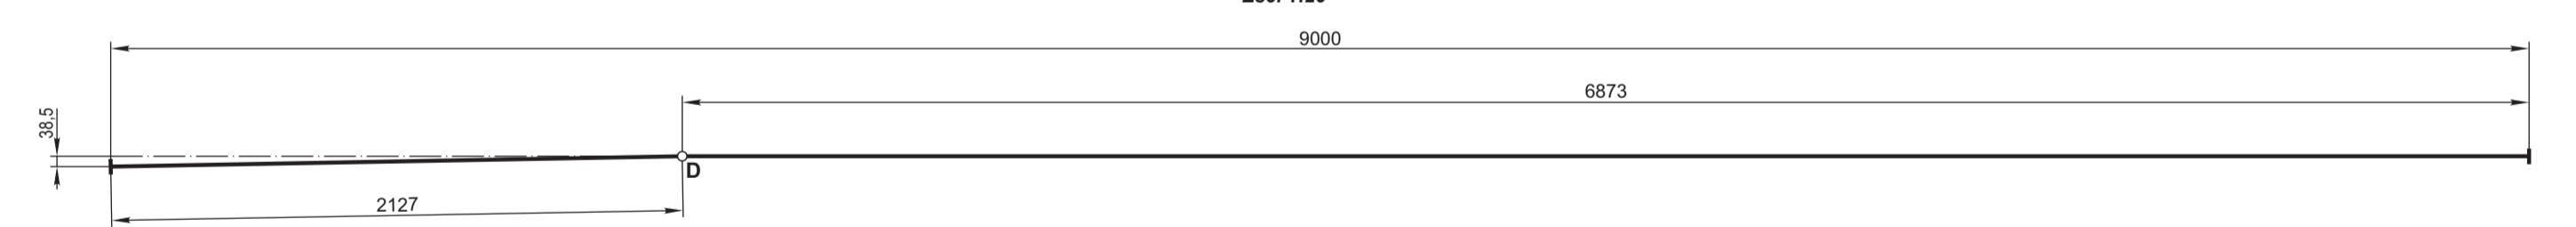

**CEPILLADO DEL PATIN**  
Esc. 1:10

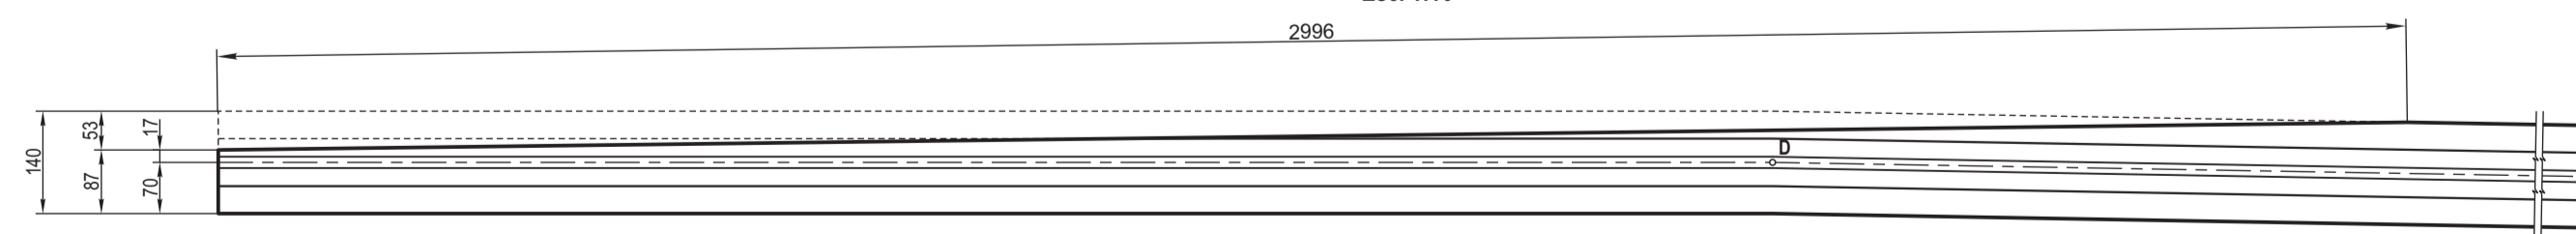

**ESQUEMA DEL AGUJERADO**  
Esc. 1:25

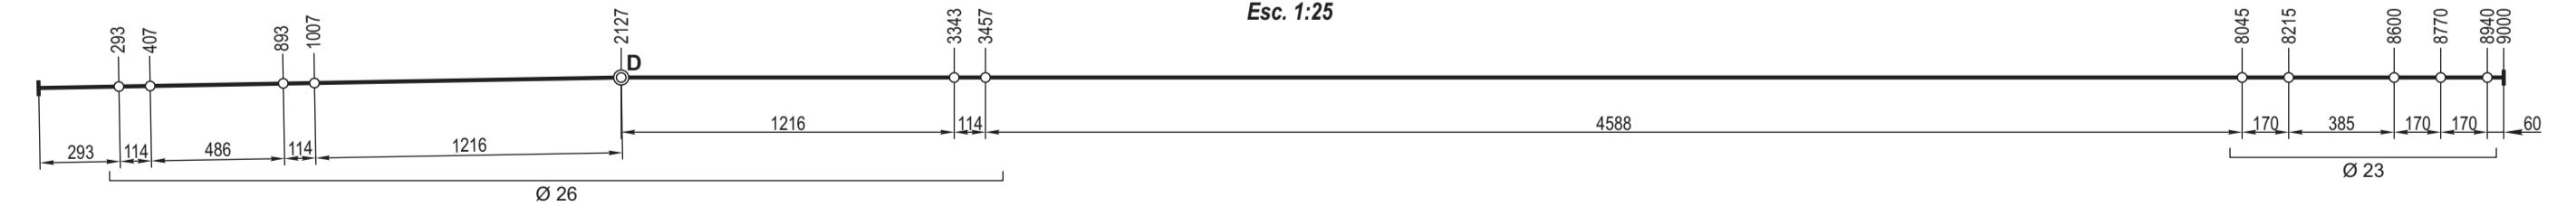

**CURVADO DE AGUJA**

TROCHA	FLECHAS							
	2100	3000	4000	5000	6000	7000	8000	9000
1676	0	14	25	31	31	26	15	0
1435	0	17	30	37	37	31	18	0
1000	0	27	47	58	58	49	29	0

NOTA: Las flechas se miden sobre la cuerda

**CAMBIO PARA DESVIACION Tg.1:8  
AGUJA TIPO A DE 9,00 Y CONTRAAGUJA  
DE 12 m - MAQUINADO DE RIELES  
RIEL 50 Kg - U.36**

**FERROCARRILES  
ARGENTINOS**

AREA VIA Y OBRAS

ESCALA	TROCHA	LINEAS:	UTILIZACION	EMISION
	TODAS	TODAS	VIA	1
FIRMA Y FECHA APROB.		N° DE PLANO		
		G.V.O. 614		