



Esc. Horizontal 1:20
Vertical 1:10


**CONTRAAGUJA DE 12.000 m PARA AGUJA DE 9.000^B m
ELEVACION**

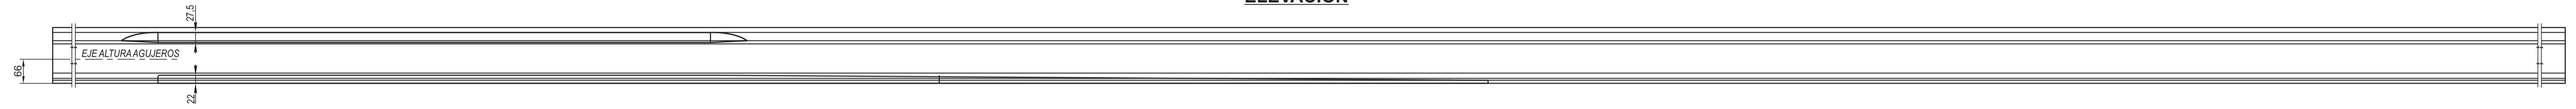


CEPILLADO DEL HONGO

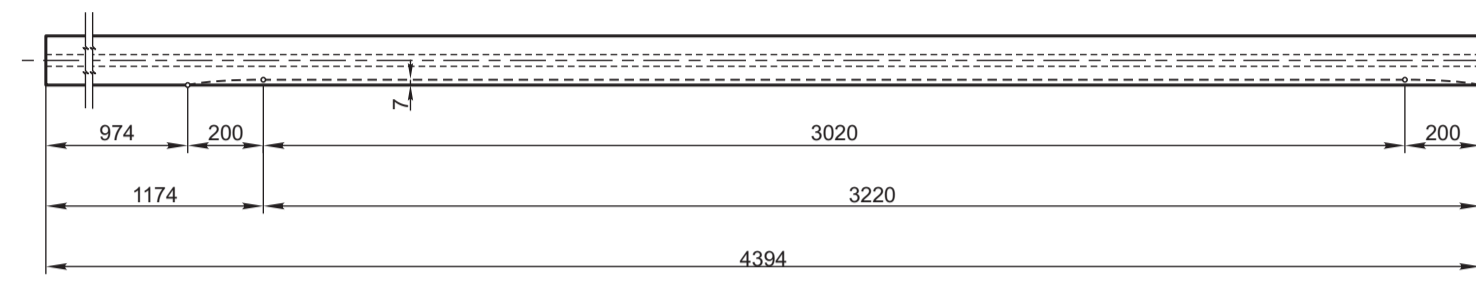


ESQUEMA DEL AGUJERADO
Esc. 1:25

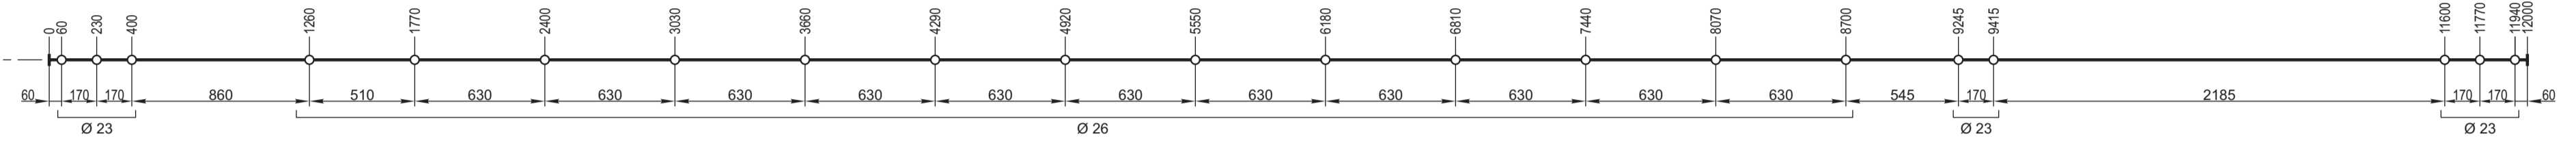

CEPILLADO DEL PATIN

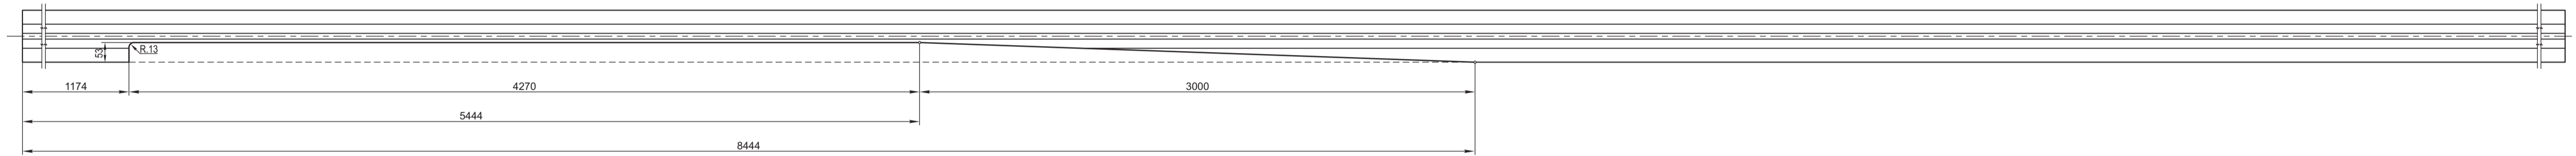


ELEVACION LADO RODAMIENTO
Esc. 1:10

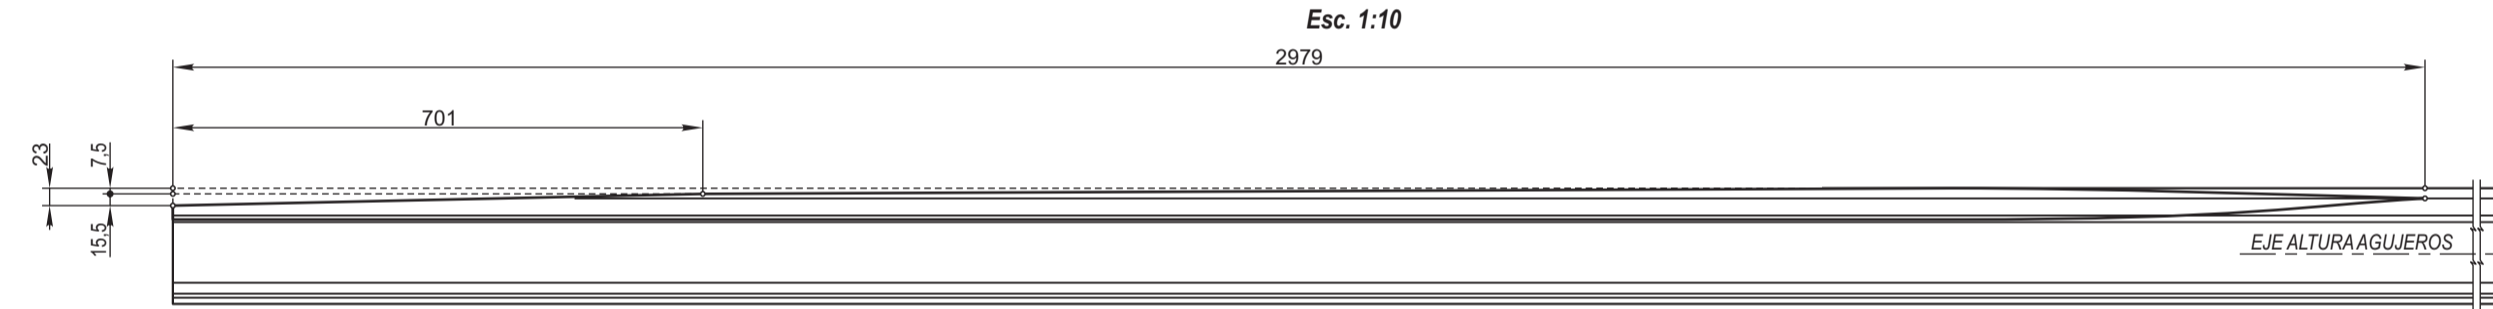


AGUJA DE 9.000^B m


ELEVACION LADO CONTRAAGUJA
Esc. 1:10

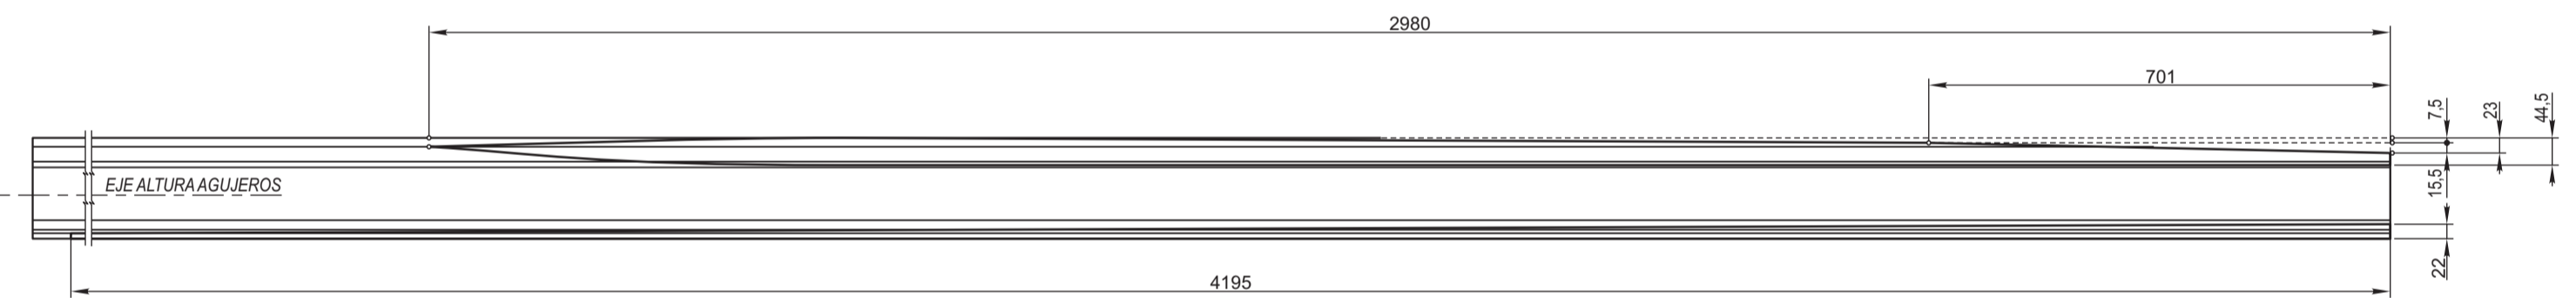


CEPILLADO DEL HONGO

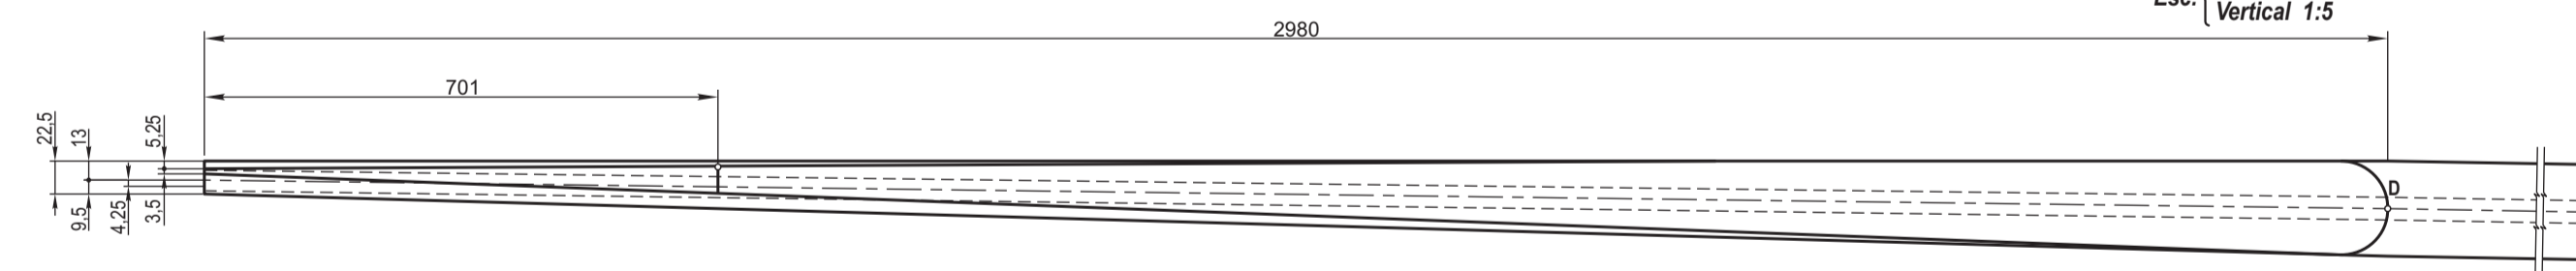


ESQUEMA DE DOBLADURA
Esc. 1:25

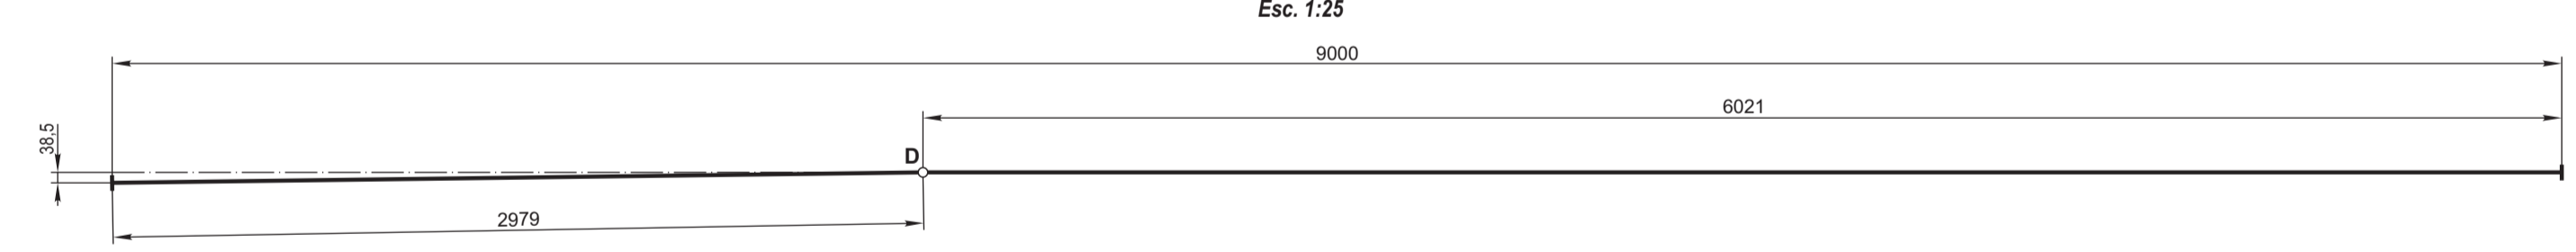

CEPILLADO DEL PATIN
Esc. 1:10

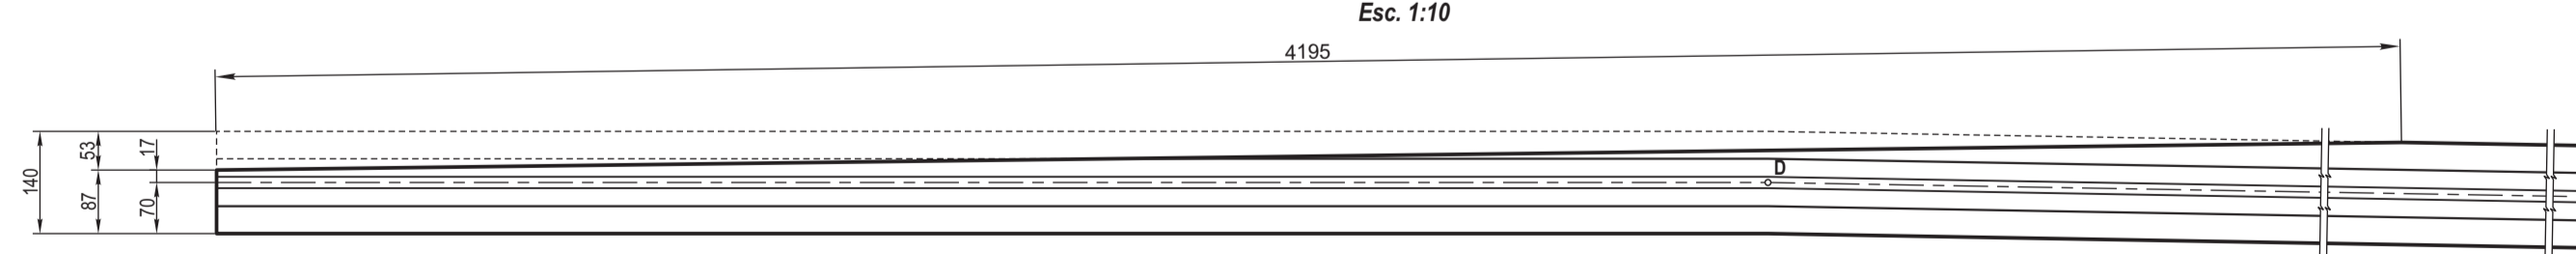

ESQUEMA DEL AGUJERADO
Esc. 1:25

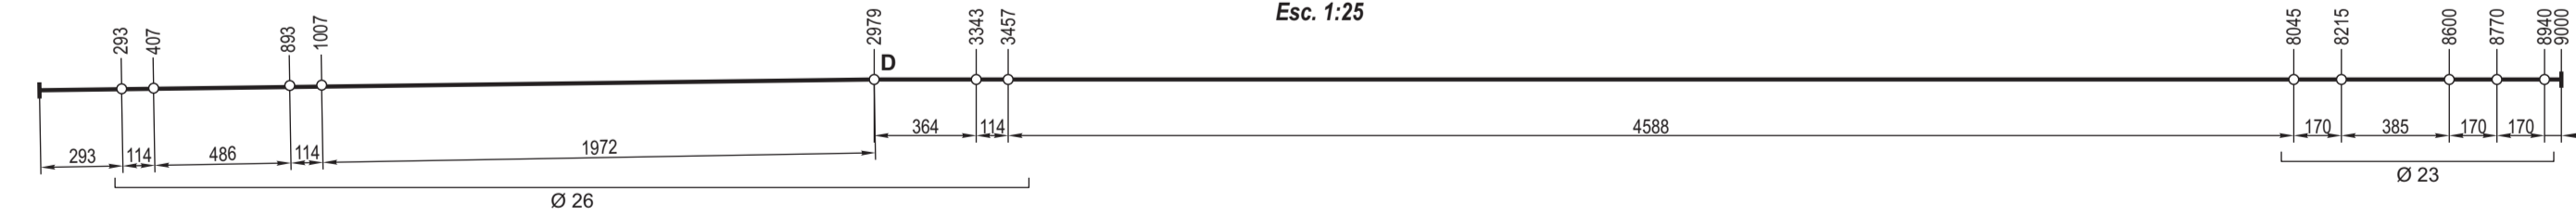

CURVADO DE AGUJA

TROCHA	FLECHAS						
	3000	4000	5000	6000	7000	8000	9000
1676	0	8	13	15	13	8	0
1435	0	10	16	18	16	10	0
1000	0	16	25	28	25	16	0

NOTA: Las flechas se miden sobre la cuerda

**CAMBIO PARA DESVIACION Tg.1:10
AGUJA TIPO B DE 9,00 Y CONTRAAGUJA
DE 12 m - MAQUINADO DE RIELES
RIEL 50 Kg - U.36**

**FERROCARRILES
ARGENTINOS**

AREA VIA Y OBRAS

ESCALA	TROCHA	LINEAS:	UTILIZACION	EMISION
	TODAS	TODAS	VIA	1
FIRMA Y FECHA APROB.		N° DE PLANO		
		G.V.O. 620		