




**CORTE A-A**  
Esc. 1:2,5

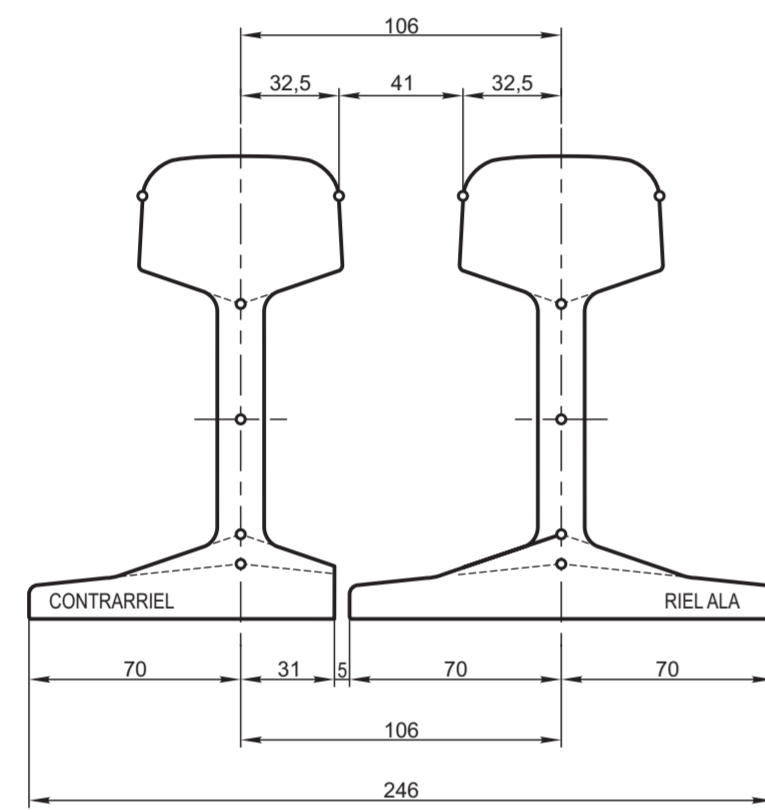



**CORTE B-B**  
Esc. 1:2,5

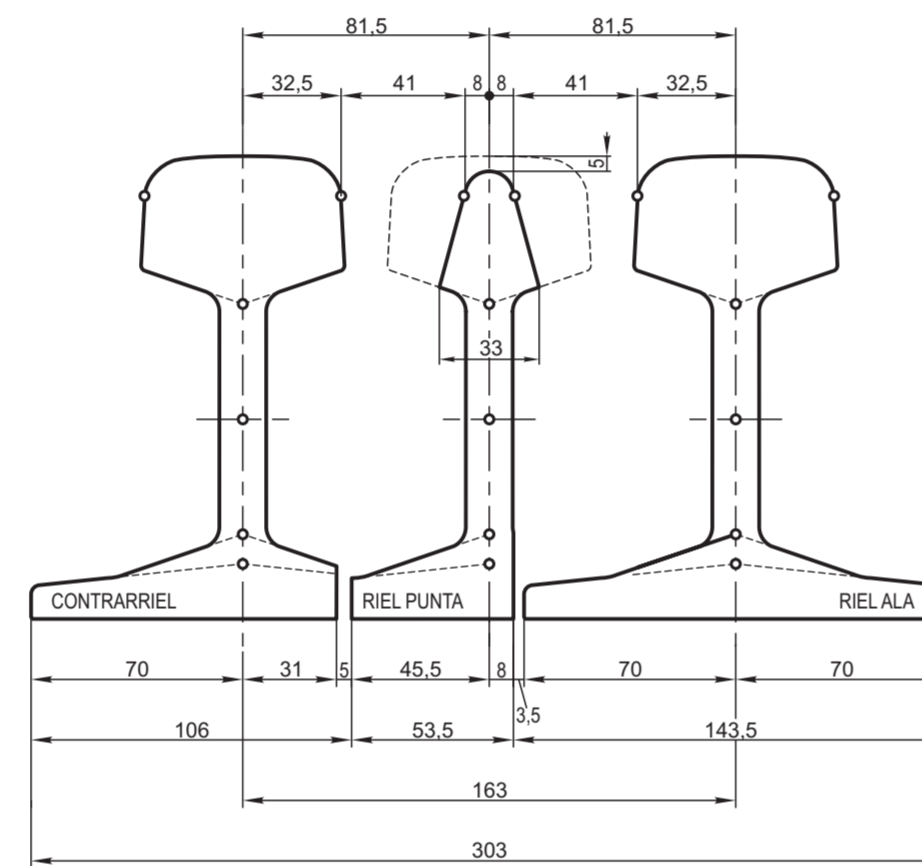


**DIAGRAMA DEL CORAZON OBTUSO Tg. 1:8**  
Esc.: 1:20

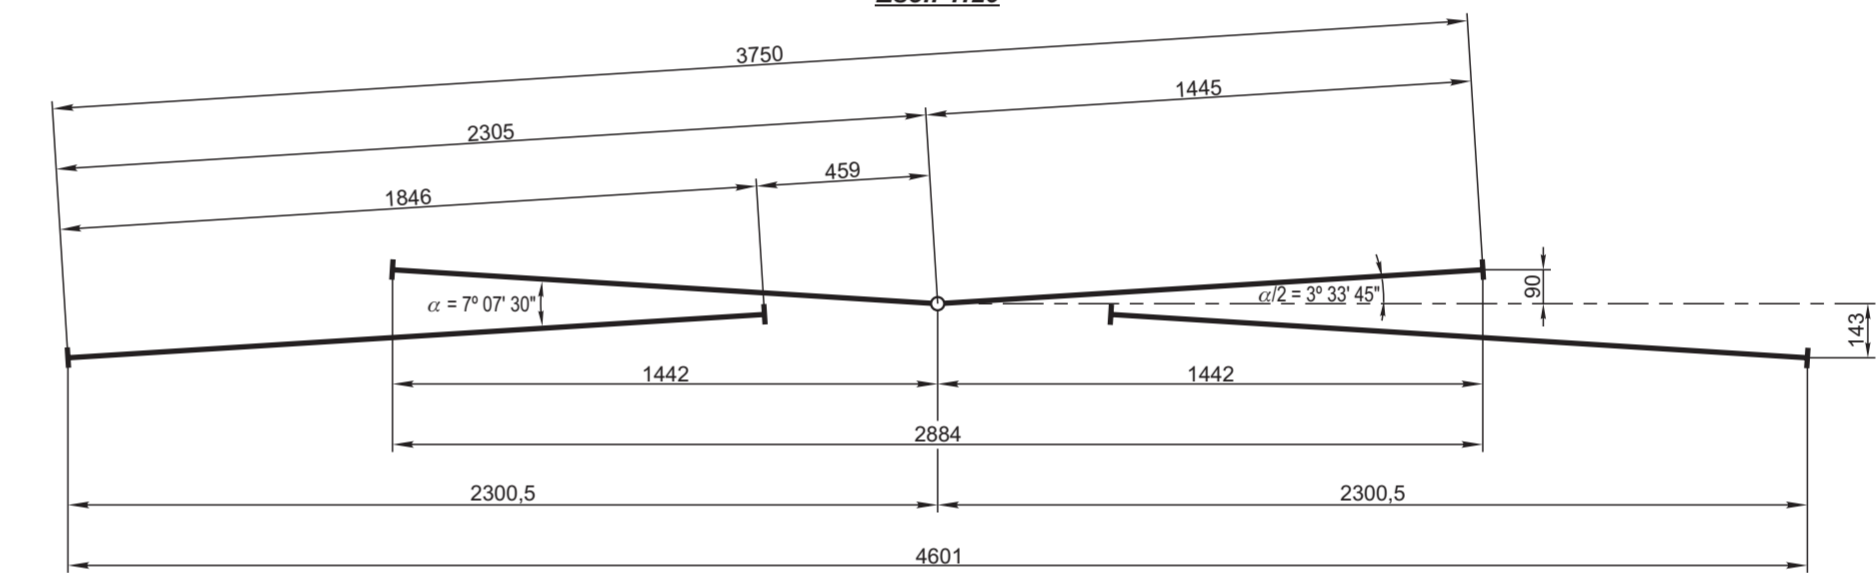


**DIAGRAMA DE DOBLADURA - CEPILLADO Y AGUJEREADO DE RIELES**

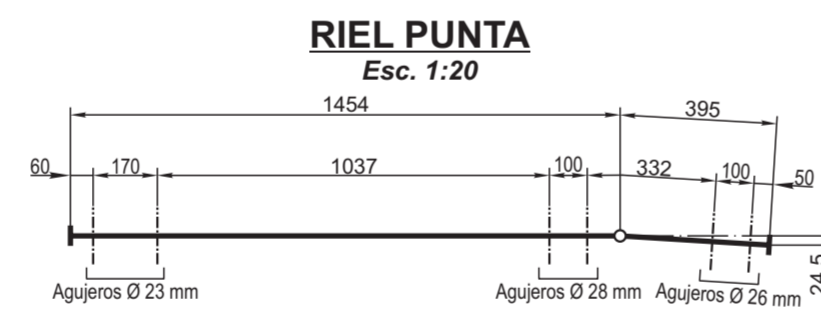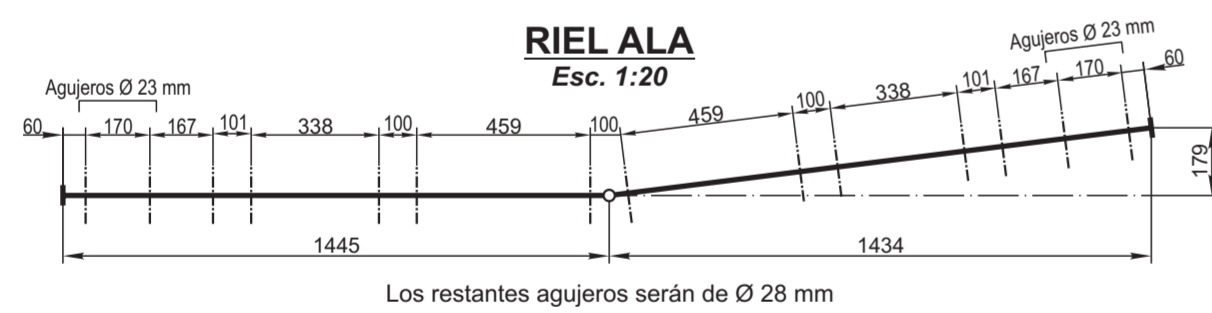


**CONTRARRIEL**  
Esc. 1:10

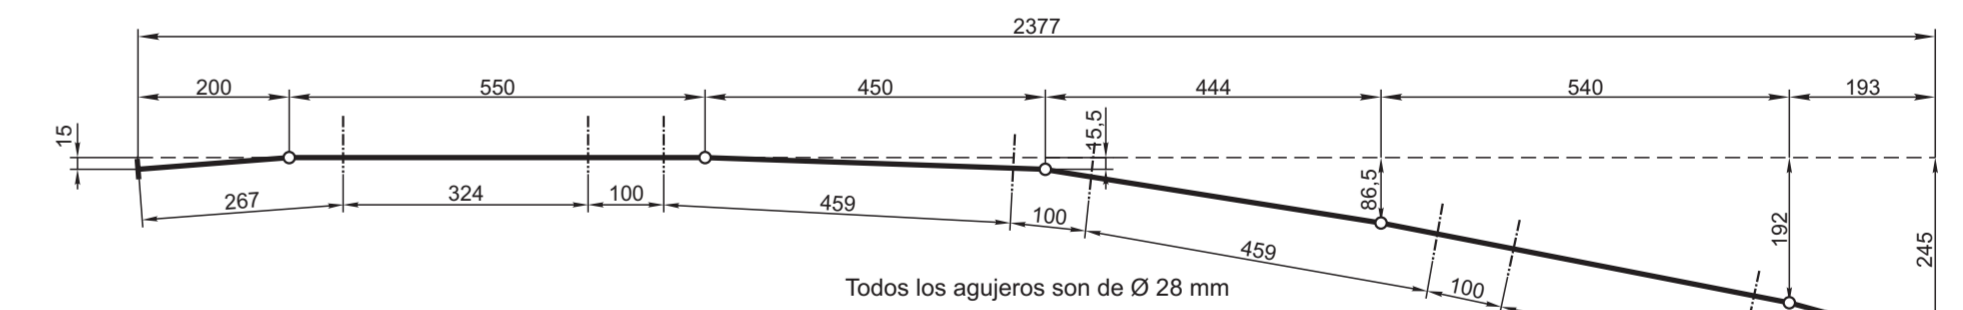


**CEPILLADO DEL HONGO**  
Esc. 1:5

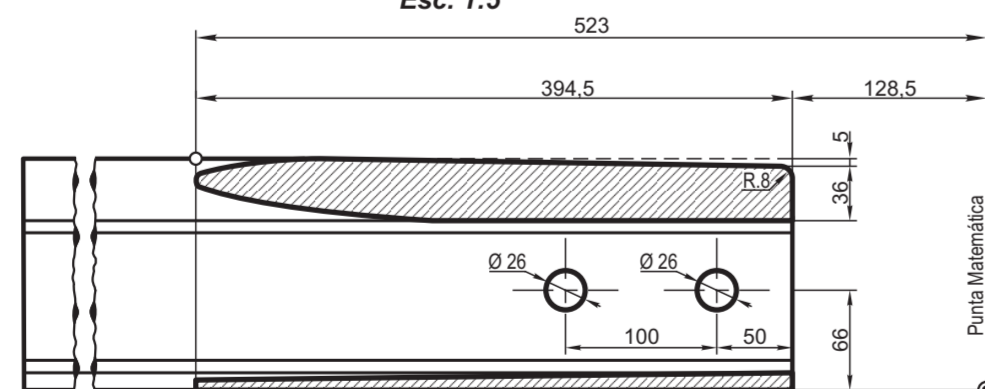


**VISTA LADO CONTRARRIEL**

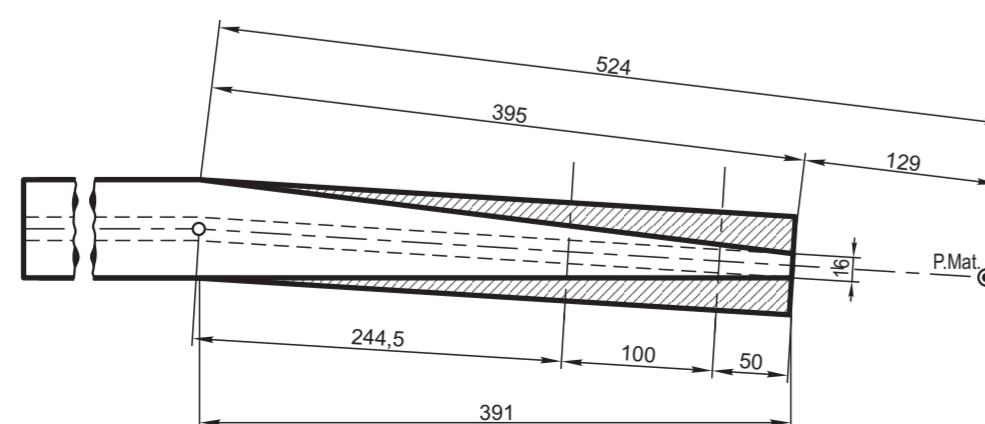

**CEPILLADO DEL PATIN**  
Esc. 1:5

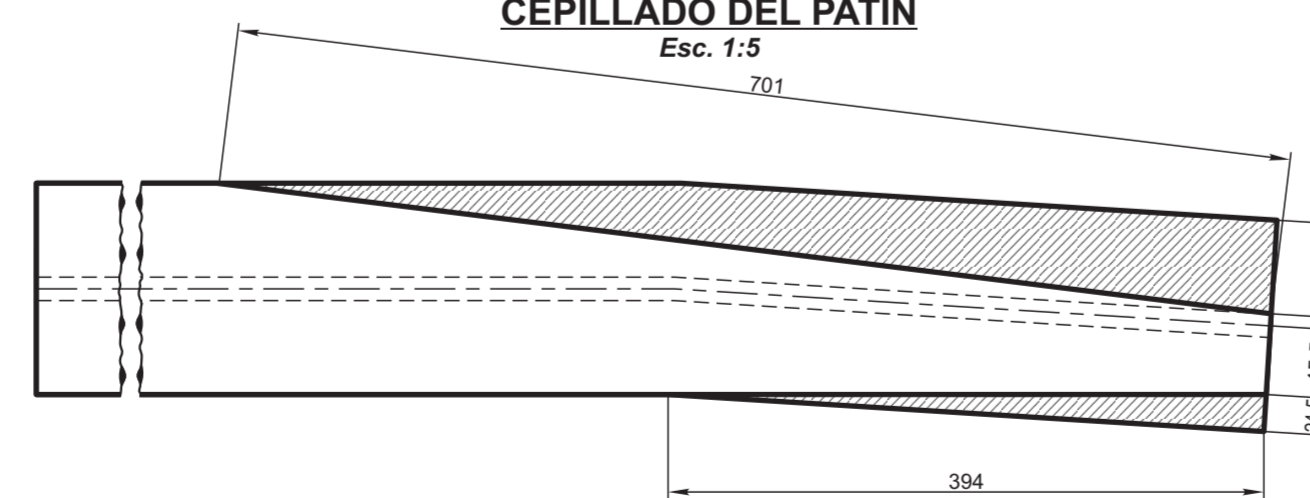

**CEPILLADO DEL PATIN**  
Esc. 1:10

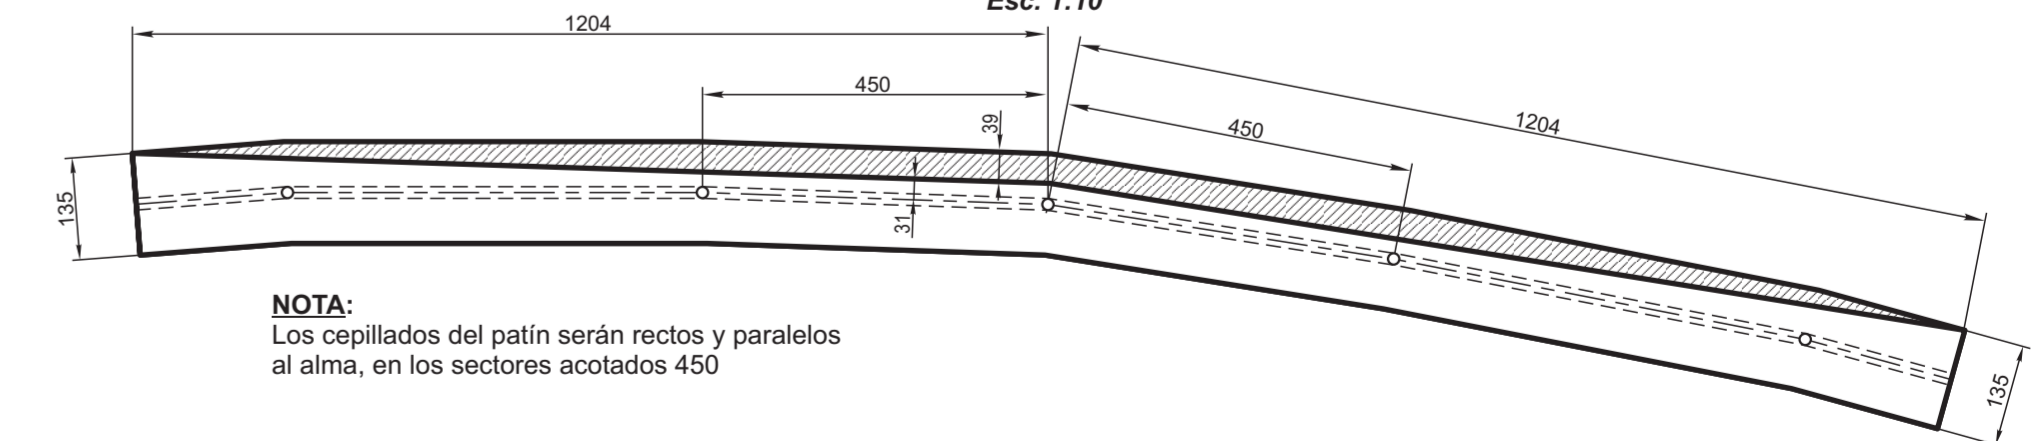

<b>CORAZON OBTUSO Tg. 1:8</b>				<b>RIEL 50 kg - U.36</b>		<b>FERROCARRILES ARGENTINOS</b>	
				AREA		VIA Y OBRAS	
ESCALA	TROCHA	LINEAS:	UTILIZACION	EMISION			
1:2,5 - 1:5 1:10 - 1:20	TODAS		VIA	1			
FIRMA Y FECHA APROB.			N° DE PLANO		G.V.O. 731		