



**CLEPE AJUSTE CORAZON SIMPLE**

Esc. 1:2

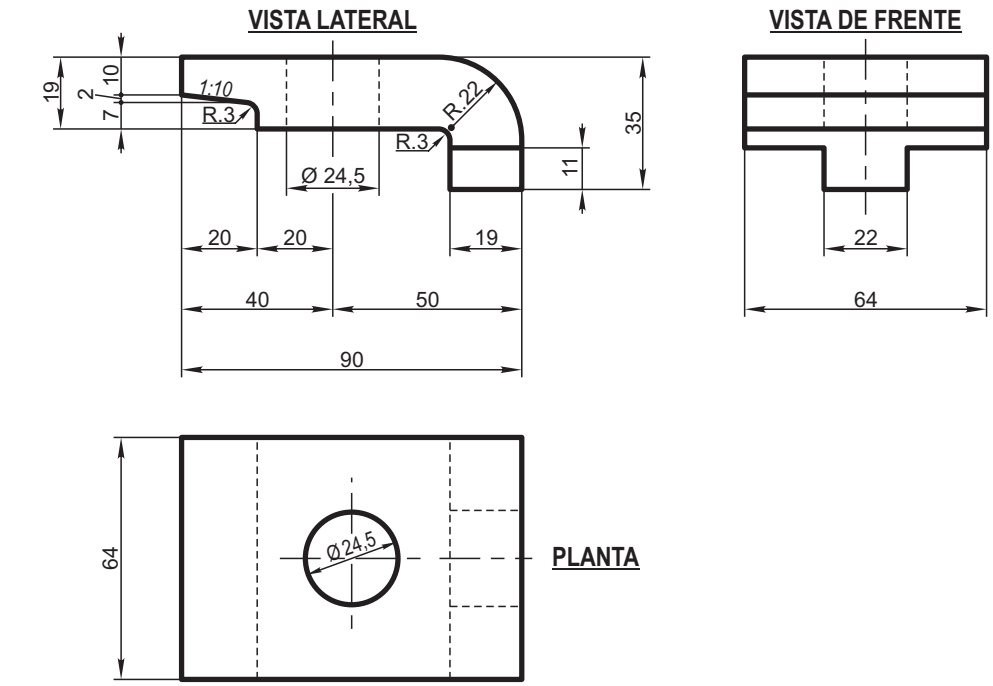


**SILLETA ASIENTO CORAZON**

Esc. 1:5

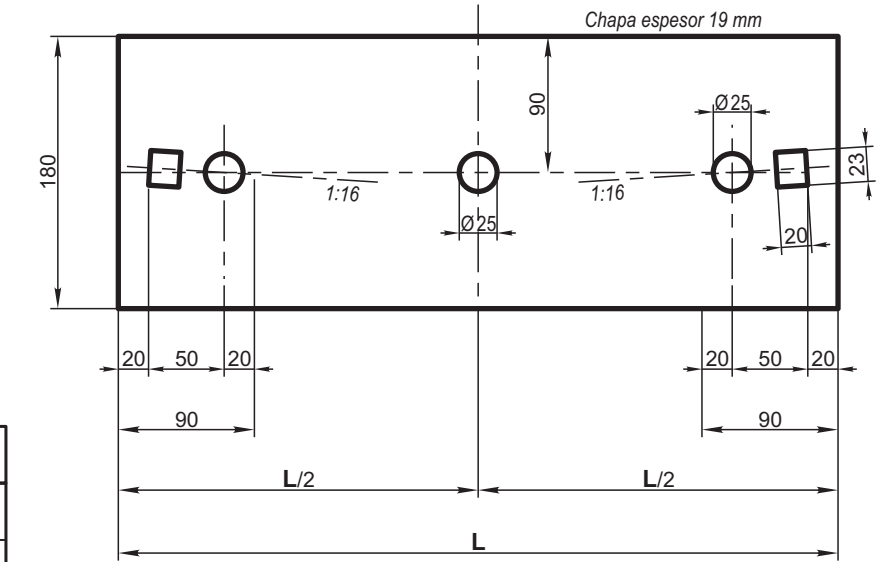


Nº	Valor L
1	526
2	476
3	505
4	428

**NOTA:**  
La silleta N° 1 tendrá un agujero adicional para colocación del clepe doble.

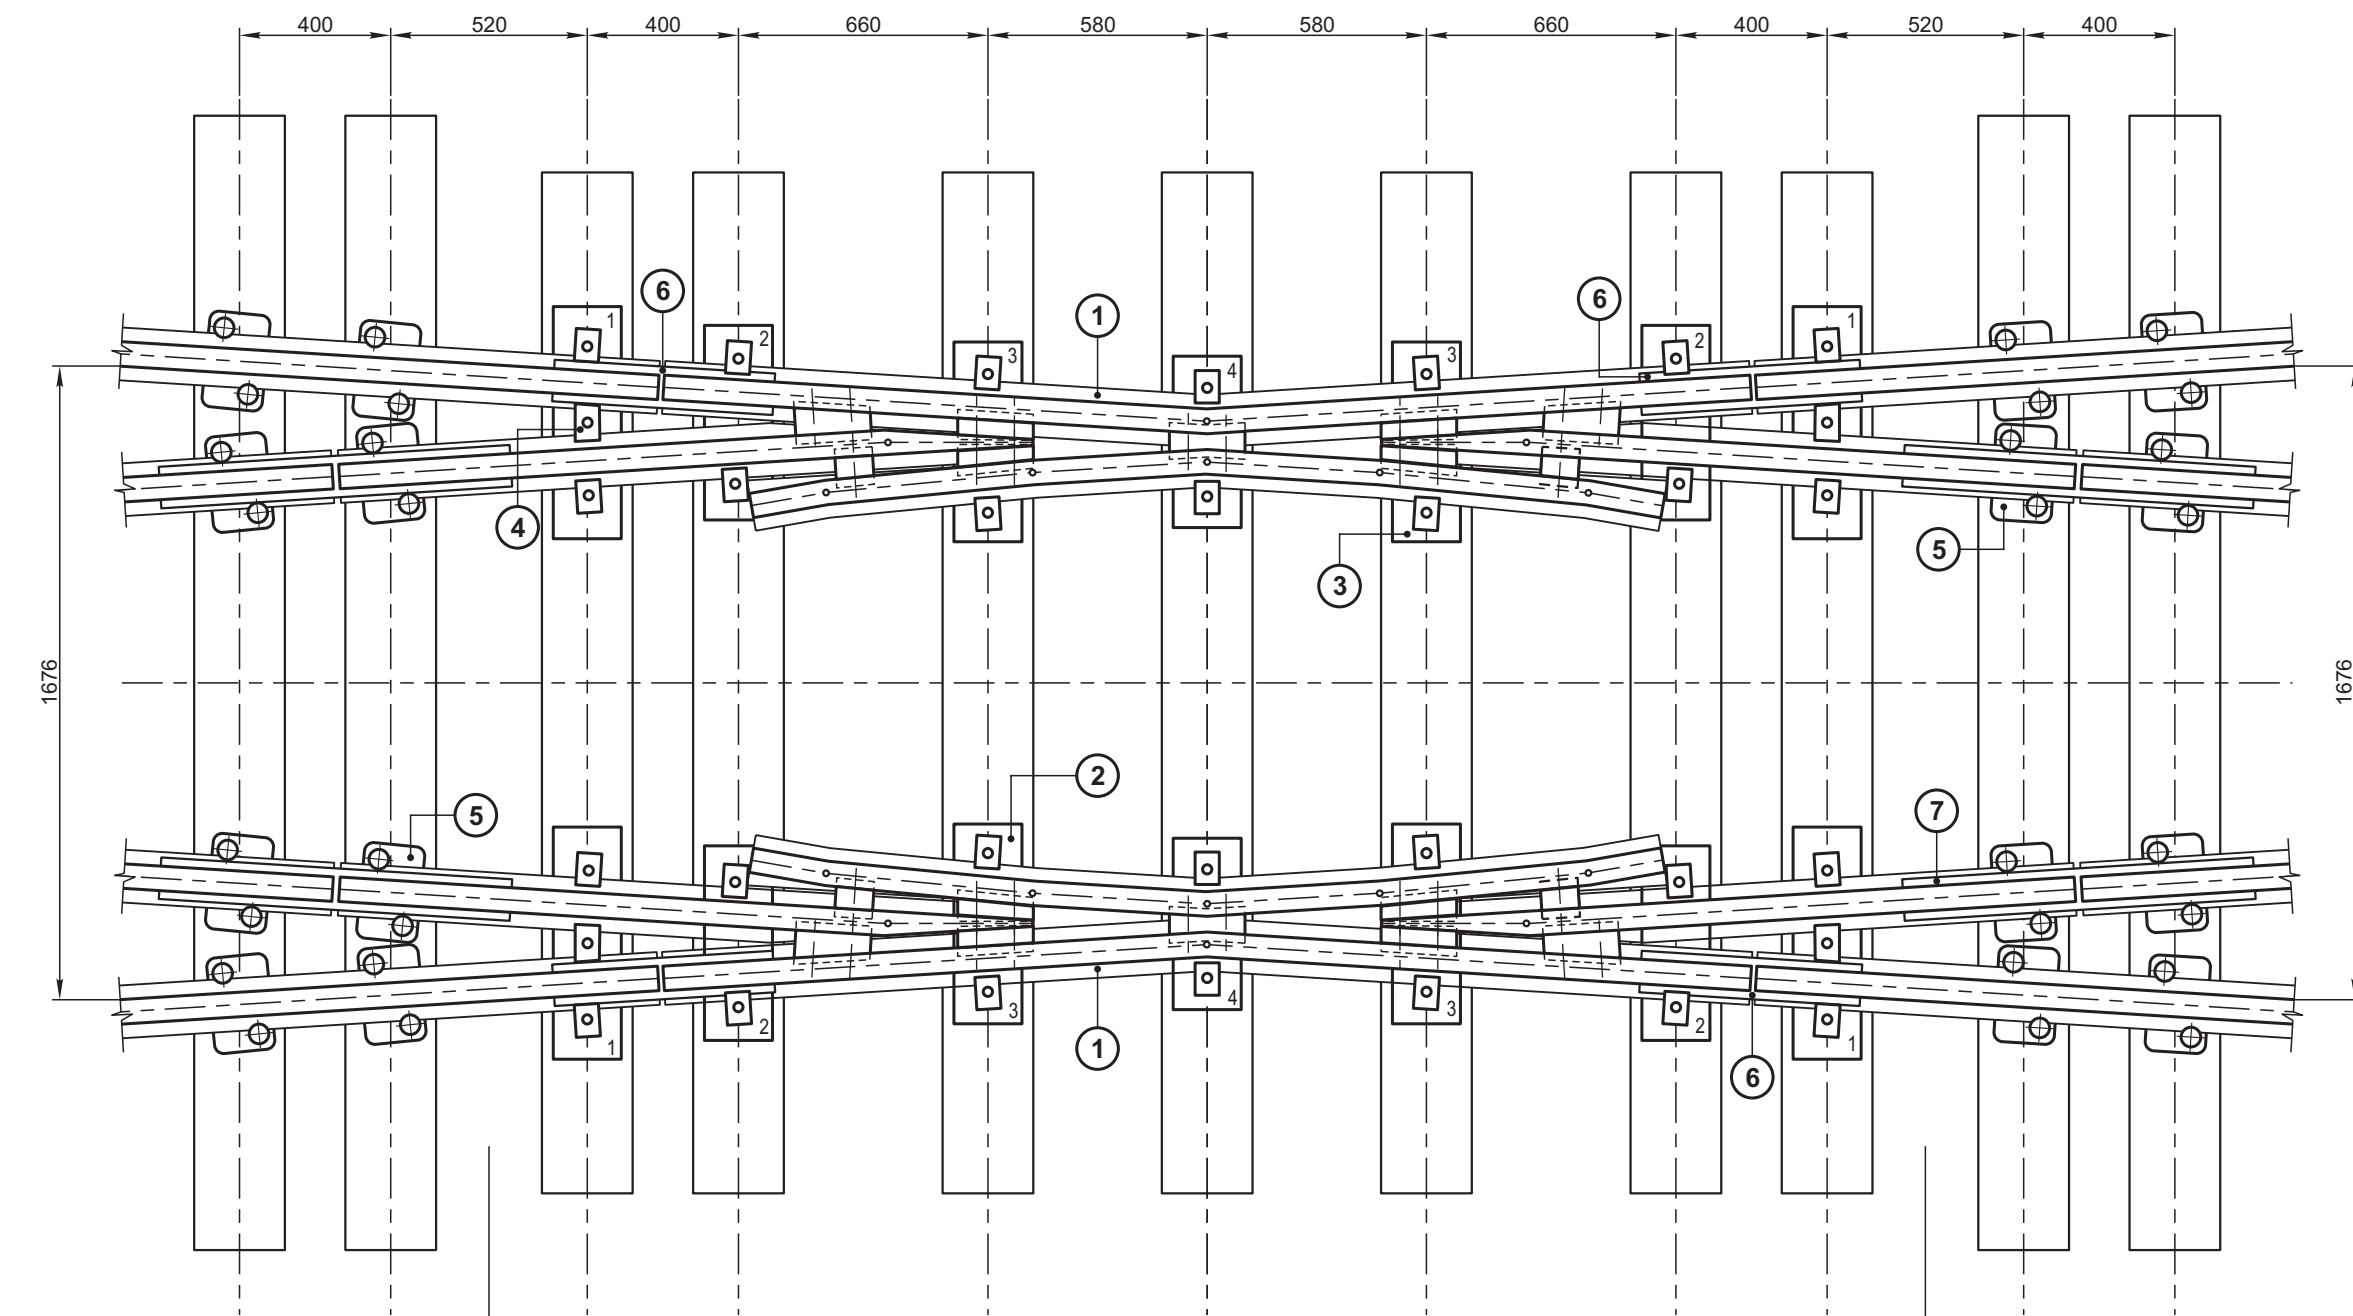

**CLEPE AJUSTE CORAZON DOBLE**

Esc. 1:2

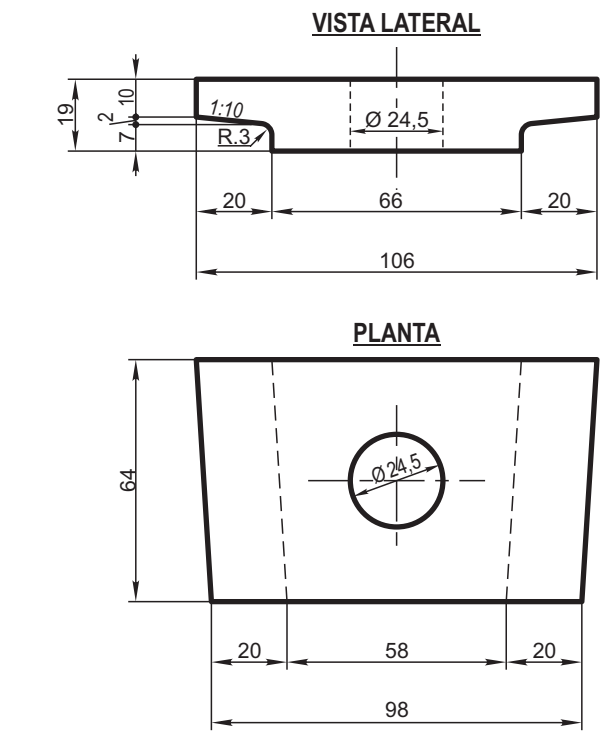

CANTIDAD	2	7	2	TOTAL
LONGITUD	3000	2700	3000	11

ITEM	DESCRIPCION	CANTIDAD	G.V.O.	PLANO	NORMA
12	Durmientes de 150 x 240 x 3000	7			F.A. 7 024
11	Durmientes de 150 x 240 x 2700	7			F.A. 7 024
10	Tirafondos 23 x 135	48			F.A. 7 034
9	Arandela elástica Ø 22	40	511		F.A. 7 008
8	Bulon de 20 x 125	40	655	C-9-9-2-3	F.A. 7 006
7	Eclisa de 6 agujeros	4	533		F.A. 7 015
6	Eclisa de 4 agujeros	4	533		F.A. 7 015
5	Silleta asiento riel tipo "A"	8	615	C-9-1-2	F.A. 7 046 o ASTM 536 Grado 60-40-18
4	Clepes dobles ajuste corazón	4	748	Cr.1-8-2	Acero IRAM A-50
3	Clepes simples ajuste corazón	28	748	Cr.1-8-2	Acero IRAM A-50
2	Silleta asiento corazón (Varias medidas)	14	748	Cr.1-8-2	SAE 1020
1	Corazón obtuso Tg. 1:8	2	731	CrE-9-1-2-3	F.A. 7 003

**CRUZAMIENTO OBTUSO Tg. 1:8  
PLANO DE MONTAJE  
RIEL 50 kg - U.36**

**FERROCARRILES ARGENTINOS**

AREA VIA Y OBRAS

ESCALA	TROCHA	LINEAS:	UTILIZACION	EMISION
1:20 - 1:5 1:2	1676		VIA	1 2
FIRMA Y FECHA APROB.		N° DE PLANO		
		G.V.O. 748		

2	Se agregó N° de planos G.V.O.	
EMISION	COTA	ALTERACIONES
		FECHA - FIRMA