




CASILLA DE COMANDO Y CLORACION

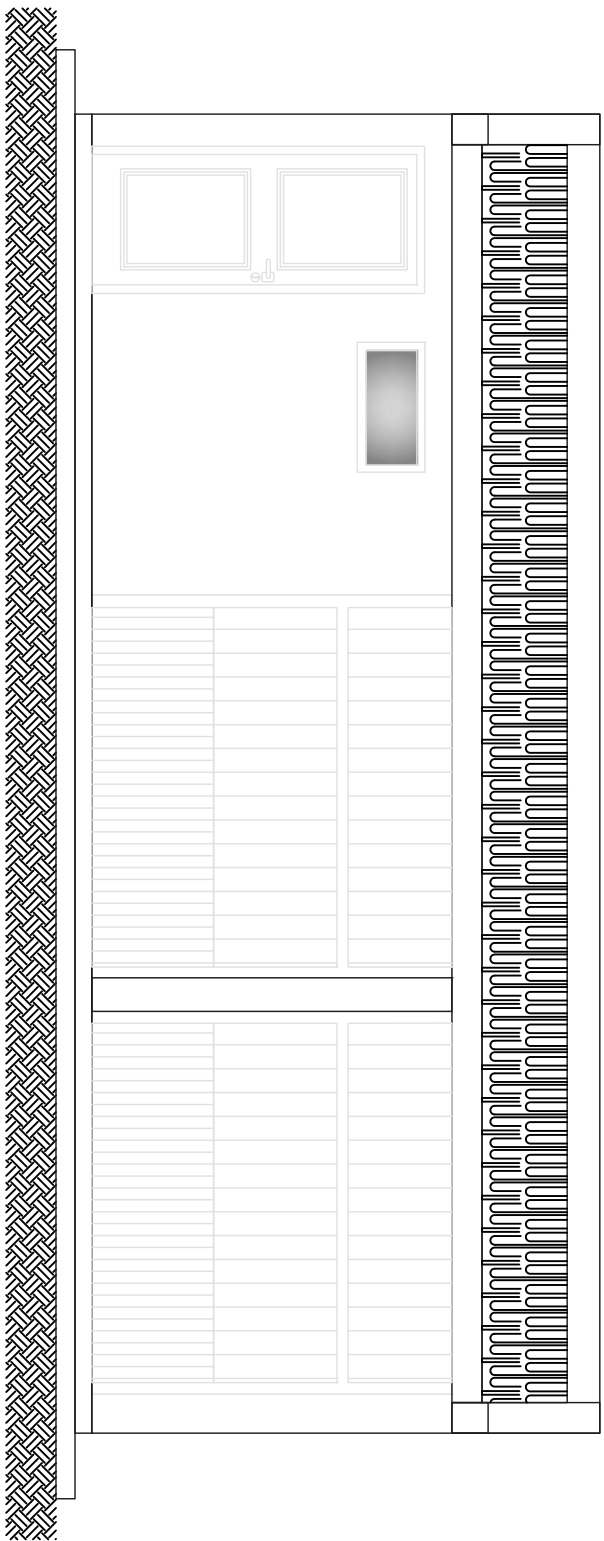


VISTA

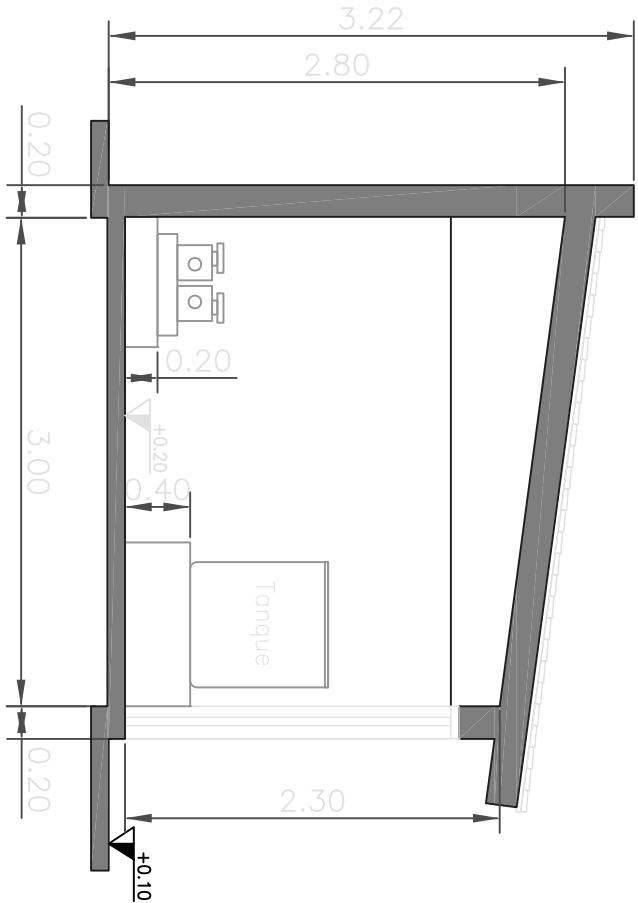

CORTE A-A

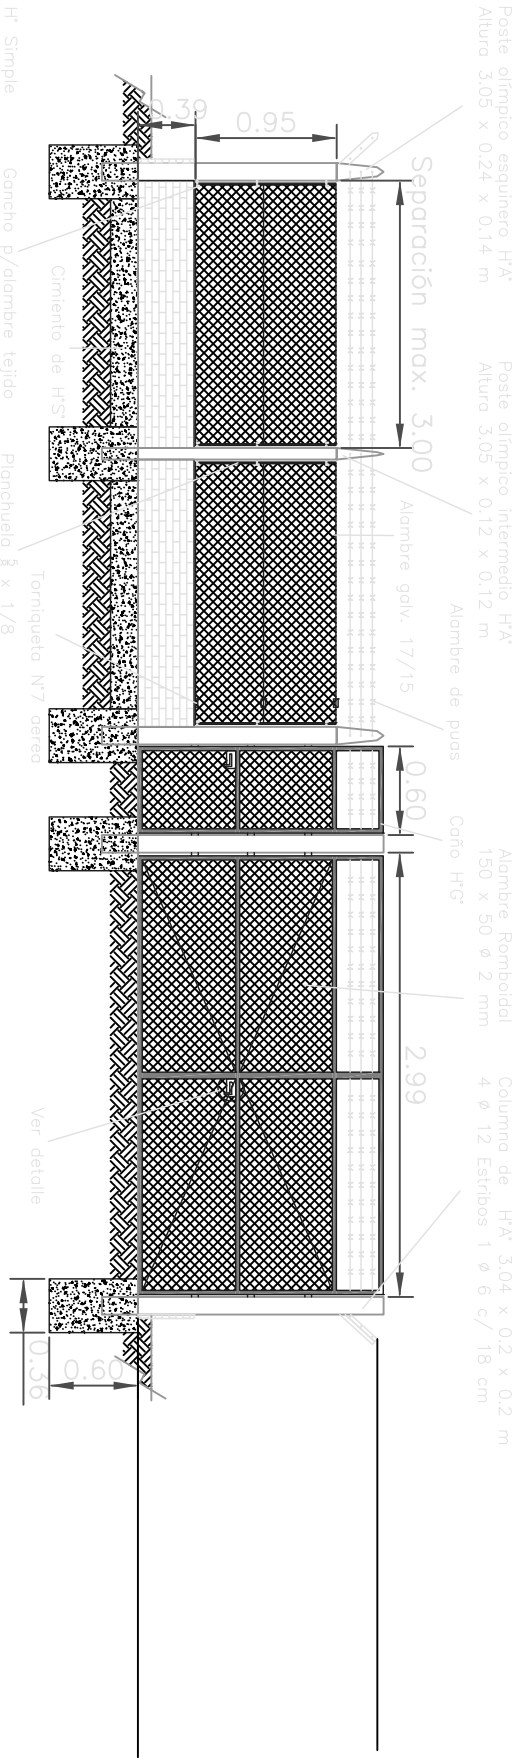

VISTA

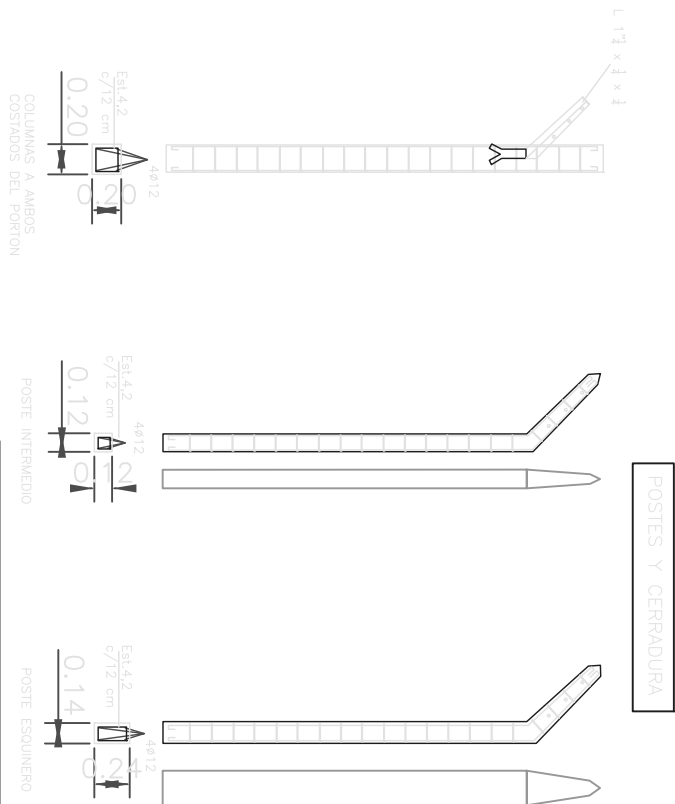

POSTES Y CERRADURA

Ministerio de Ambiente y Desarrollo sostenible Presidencia de la Nación			
Salta Provincia			
Departamento de General RIVADAVIA Provincia de Salta			
Objeto: CONSTRUCCION DE POZO PROFUNDO N° Y OBRAS COMPLEMENTARIAS Dpto. de RIVADAVIA		Tipo de obra: LICITACION S/E	
Fecha: Febrero 2020		Folio de: ZZ-XX-01	