


PROYECTO DE OBRA DE PERFORACION

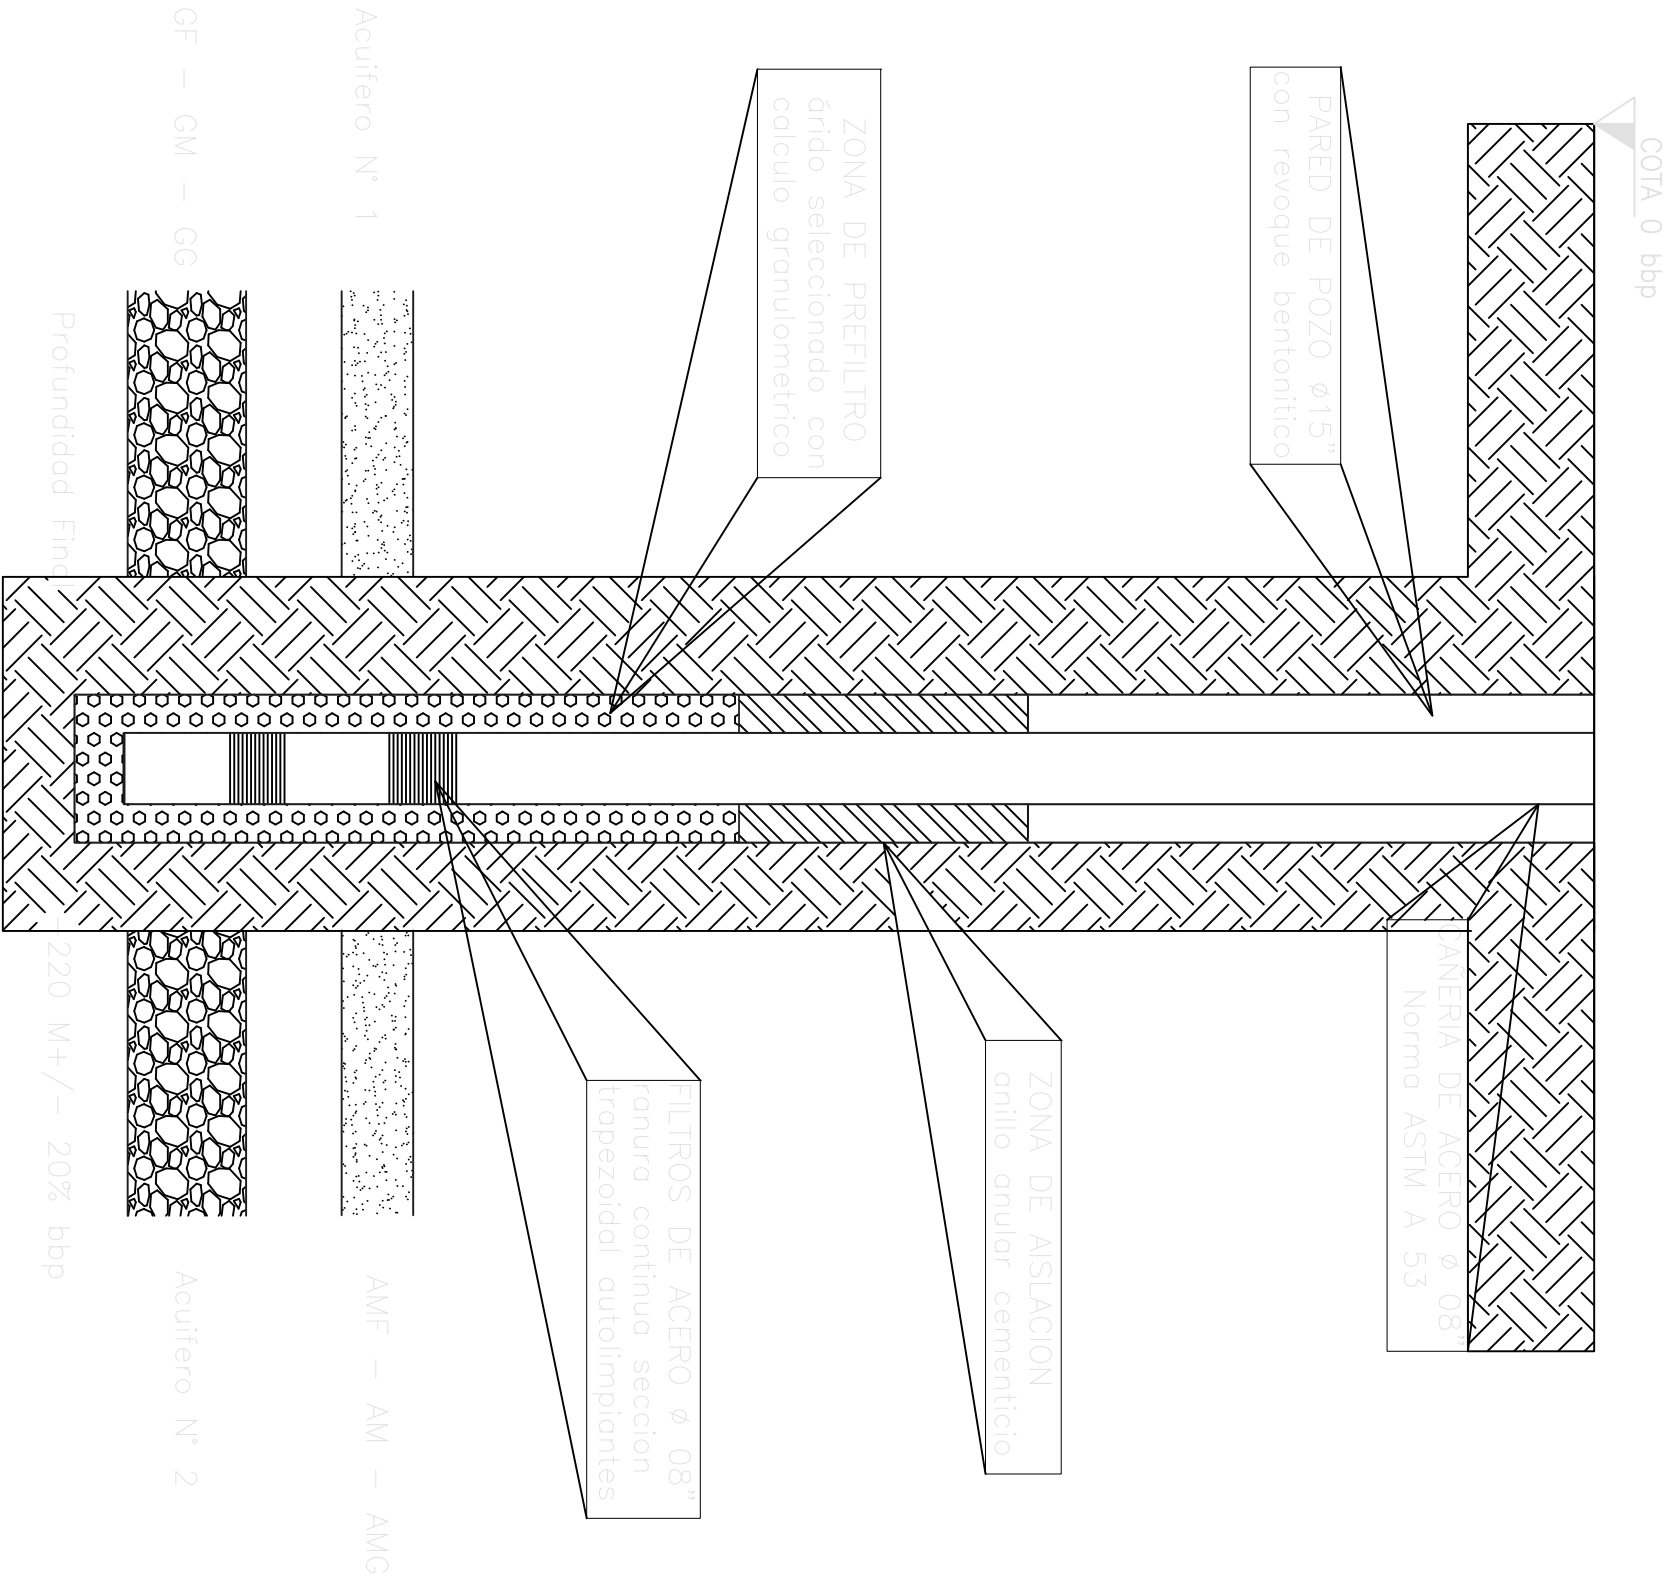

 Ministerio de Ambiente y Desarrollo sostenible Presidencia de la Nación			
Salta Provincia			
Departamento de General RIVADAVIA Provincia de Salta			
Date: CONSTRUCCION DE POZO PROFUNDO N° Y OBRAS COMPLEMENTARIAS		Tercera parte	
Dpto. de RIVADAVIA		Licitacion	
Punto de: CORTE DE PROFUNDIDAD DE POZO		Escala: S/E	
Fecha: Febrero 2020		Folio 16	
		ZZ-XX-01	