
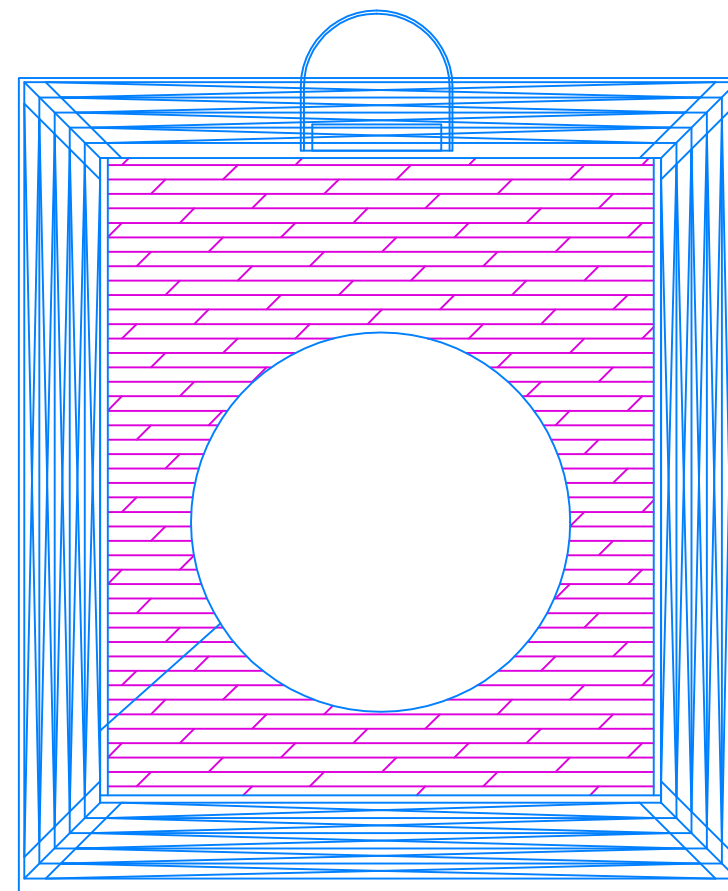


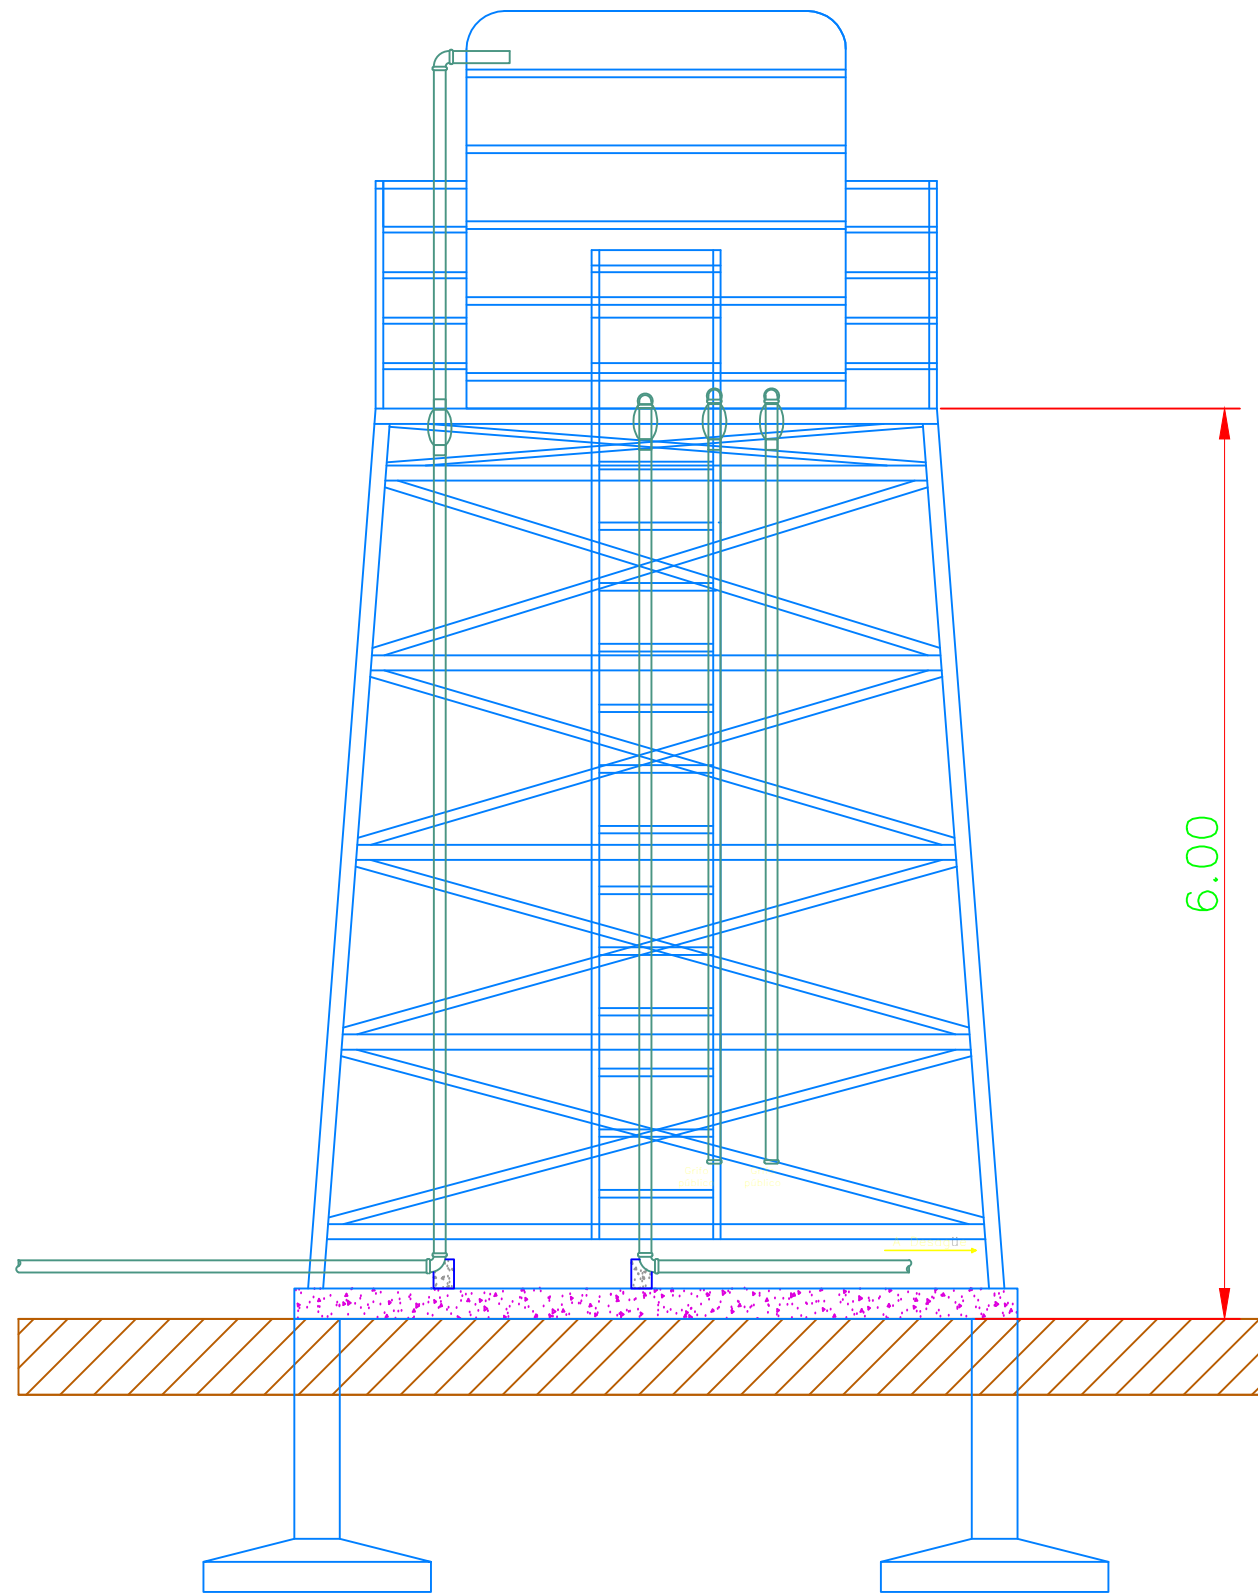

 Ministerio de Ambiente y Desarrollo Sostenible Presidencia de la Nación		
Salta Provincia		
Departamento de General RIVADAVIA Provincia de Salta		
Obr:	CONSTRUCCIÓN DE POZO PROFUNDO NAY OBRAS COMPLEMENTARIAS Dto. de RIVADAVIA	Tipo de plano: LICITACION
Plano de:	TANQUE ELEVADO	Fecha: Febrero 2020
		Revisó: Archivo: Plano N°: ZZ-xx-01