



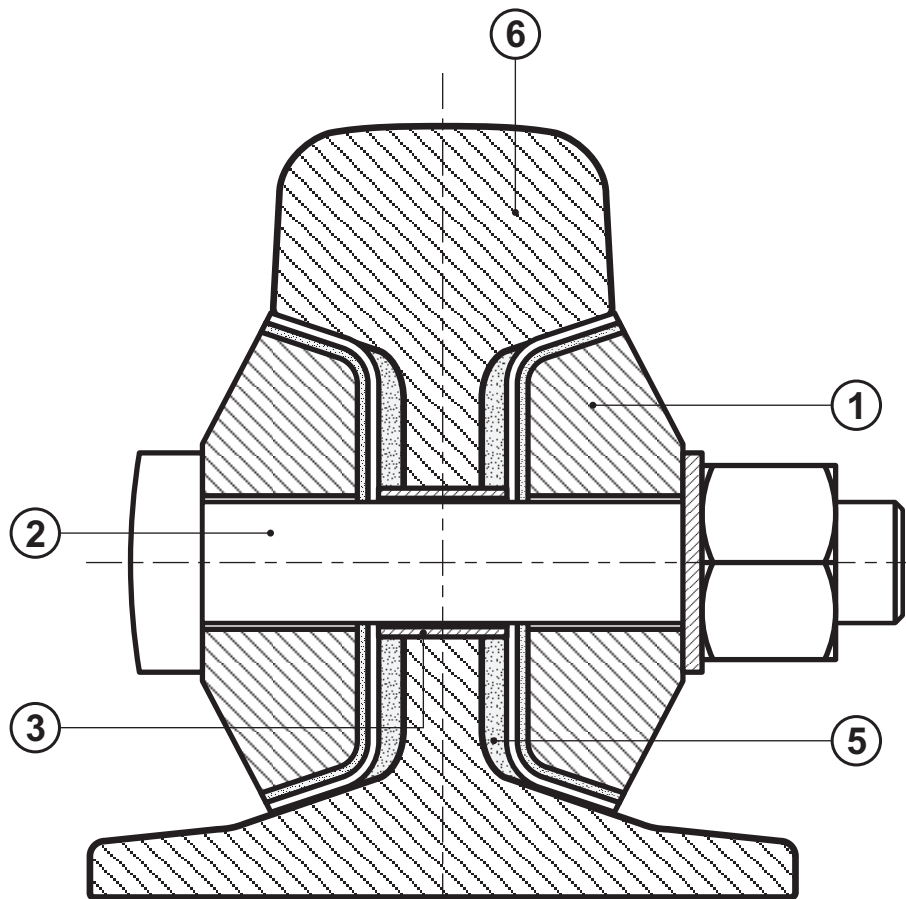

CORTE A-A

N.U.M. DEL CONJUNTO: 7/6/600/18/100/0

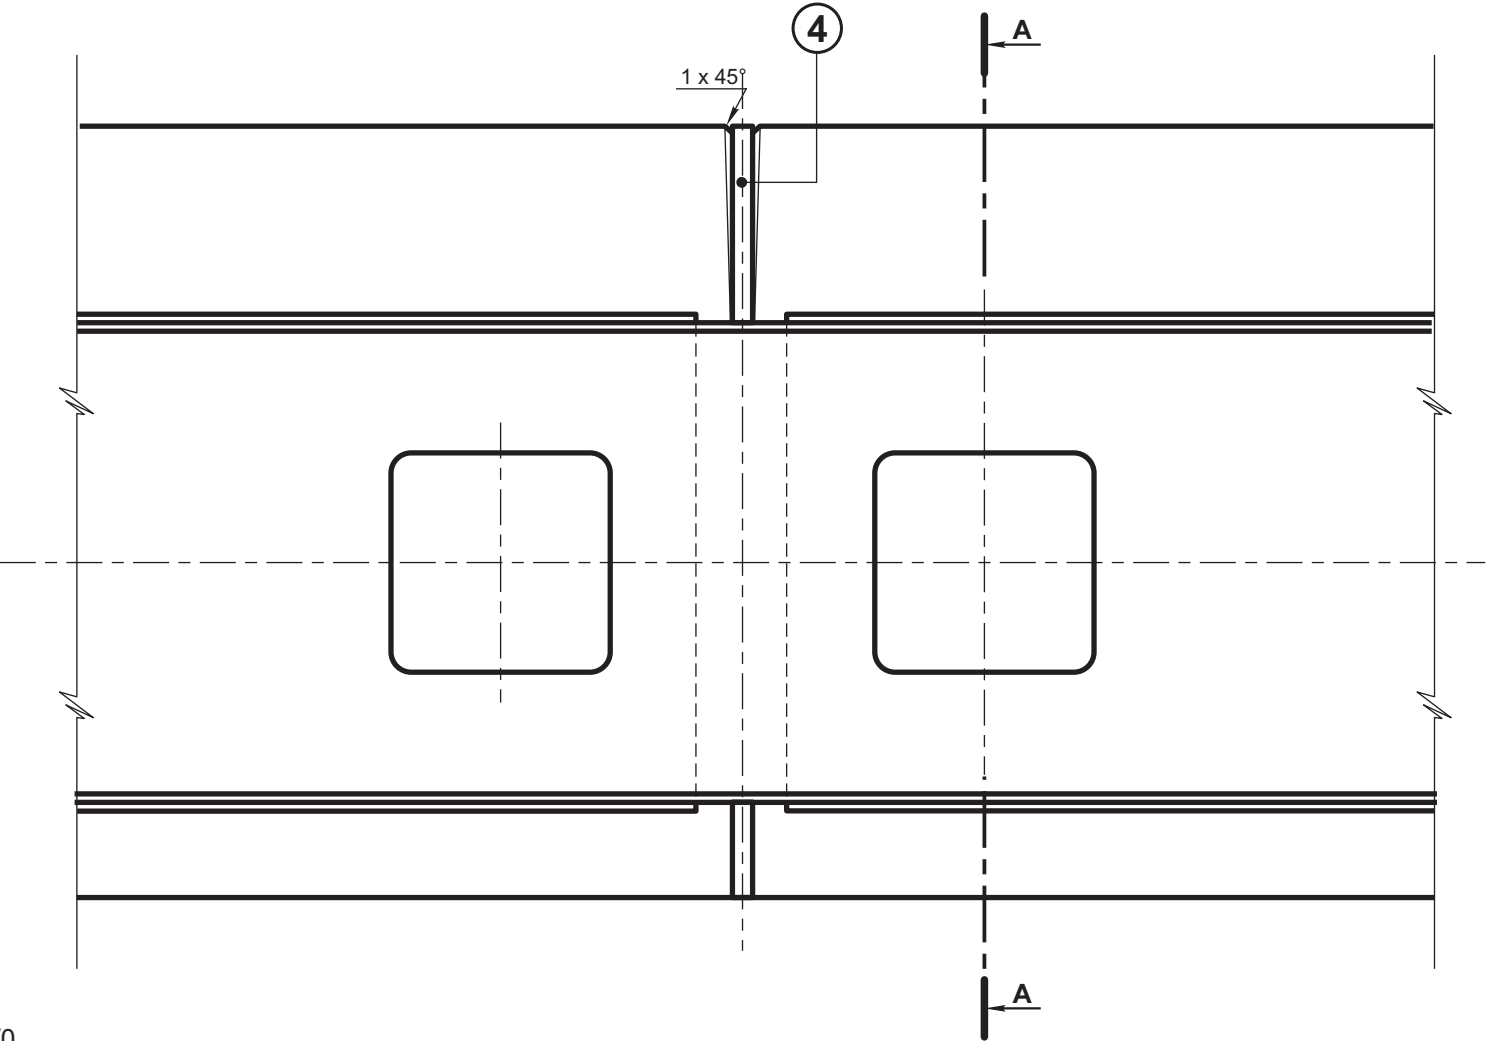

6		Riel Perfil U.50	50 kg/m	
5		Mortero sintético	Resina Termoestable	
4	1	Perfil intermedio	Micarta	
3	4	Tubo aislante	Micarta	
2	4	Bulón	Acero SAE 4340 - Bulón Calidad 10.9 (HRc 38)	
1	2	Eclisa aislada	Acero SAE 1040 co lámina de micarta	
ITEM	CANT.	DESCRIPCION	MATERIAL Y OBSERVACIONES	NOMENCLADOR
JUNTA AISLADA PEGADA PARA RIEL PERFIL U.50 (4 AGUJEROS) - CONJUNTO				FERROCARRILES - ARGENTINOS
				AREA VIA Y OBRAS
ESCALA 1:1,5		TROCHA TODAS	LINEAS: TODAS	UTILIZACION VIA
FIRMA Y FECHA APROB.		N° DE PLANO G.V.O. 1658		EMISION 1