



NOTA: * Distribución de durmientes según plano de cambio o cruzamiento

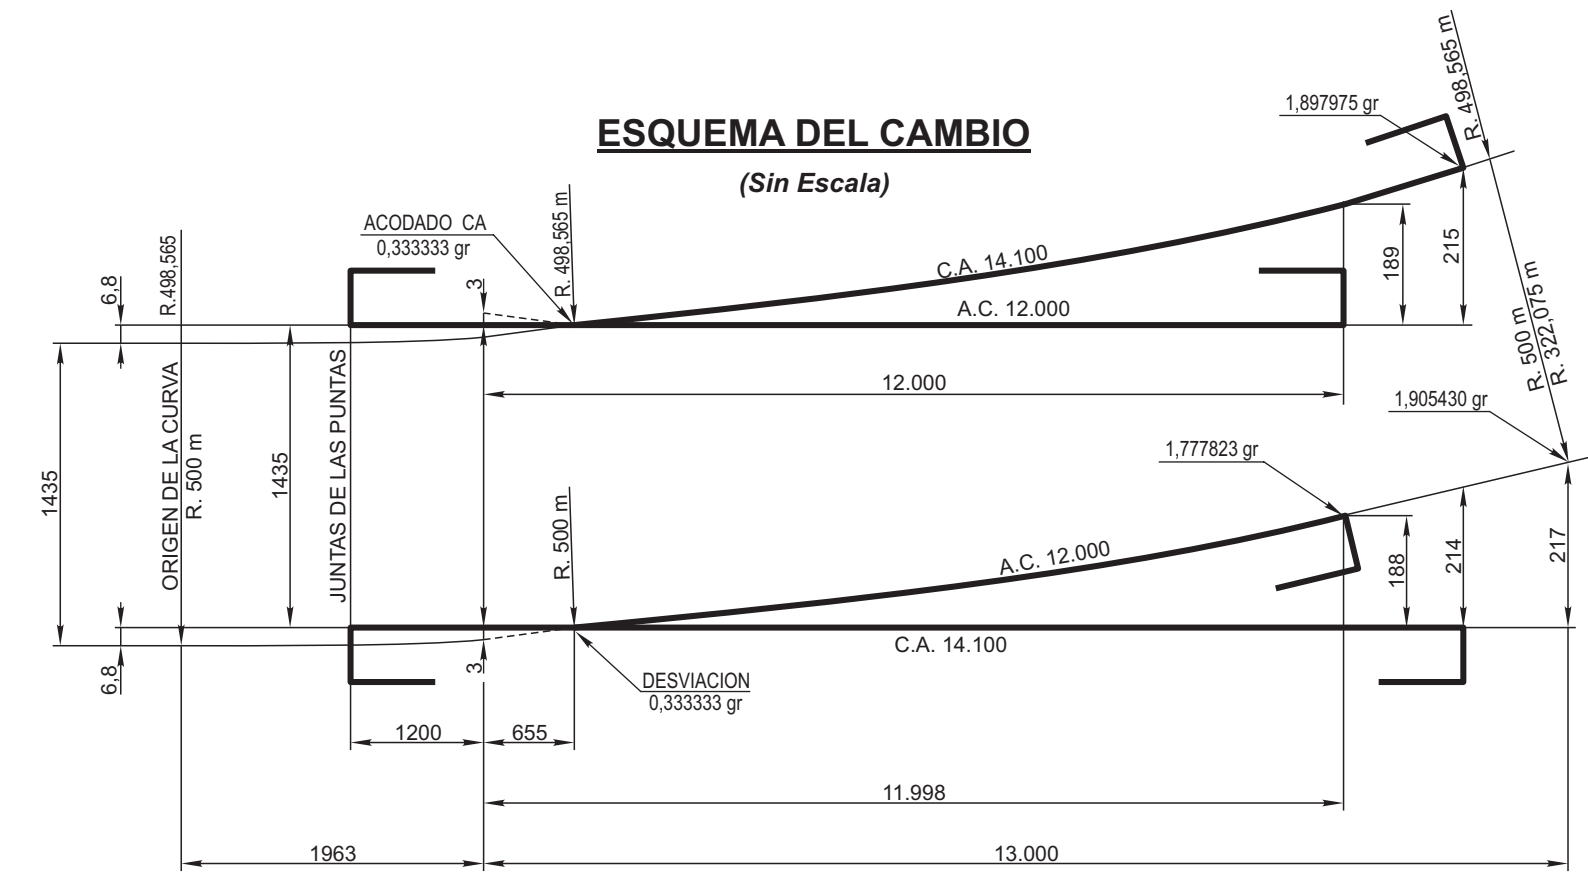

ESQUEMA DE COLOCACION DEL APARATO
(Esc. 1:150)

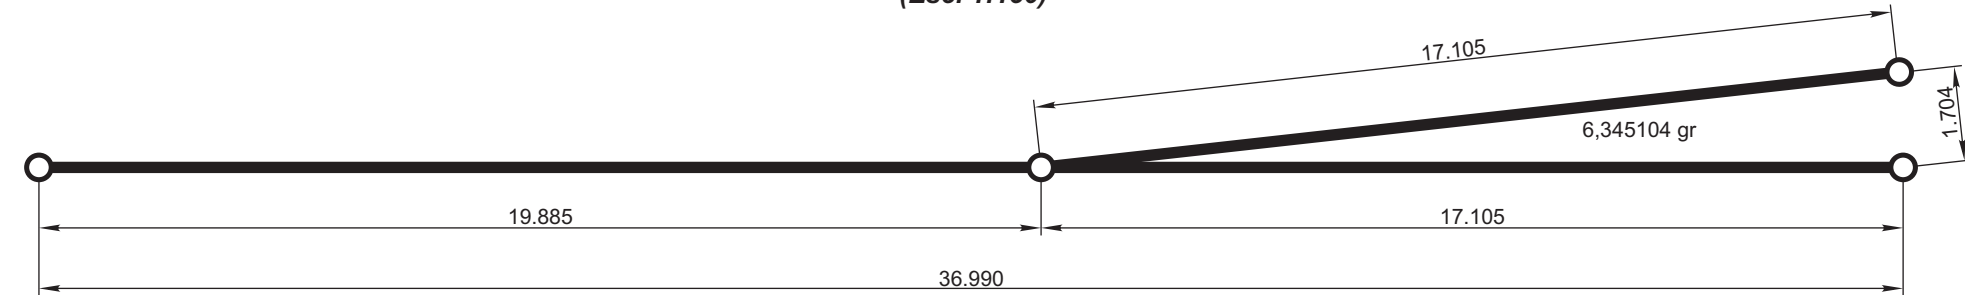

NOTA:

Las silletas 50 S41 se colocarán en los durmientes 32, 33, 34 y 35, en los restantes durmientes se colocarán las silletas comunes S.4.

Las cotas están expresadas en mm, salvo los radios que están en m.

Para obtener un montaje correcto del aparato, una línea de referencia está establecida sobre los durmientes por las marcas -⊙-⊙-.

Al colocarlos se cuidará de asegurar mediante un cordel que las marcas estén bien alineadas.

Los durmientes se numeran de 1 a 65, por cifras estampadas en los extremos.

NOTA: VARIANTES DE NO UTILIZARSE FIJACION ELASTICA EN LA SECCION INTERMEDIA (2)

- SE REEMPLAZA LA SILLETA 50 S.4 POR LA 50 S.41
- SE ELIMINA LA PLANTILLA DE GOMA.
- SE ELIMINA EL CLEPE ELASTICO
- TIRAFONDOS DE Ø 23 x 125 - CANTIDAD: 324 - (TIPO B0)
- TIRAFONDOS DE Ø 23 x 125 - CANTIDAD: 108 - (TIPO B1)

	Durmiente 3750 x 240 x 150	3		901	7/0/065/15/06/0/0
	Durmiente 3500 x 240 x 150	4		901	7/0/065/15/05/0/0
	Durmiente 3250 x 240 x 150	5		901	7/0/065/15/04/0/0
	Durmiente 3000 x 240 x 150	15		901	7/0/065/15/03/0/0
	Bulón cabeza diamante (c/arandela elástica)	24	Ø 20 x 132 x 47	909	7/0/024/04/07/0/0
	Tirafondo Ø 23 x 125	232	Tipo B0	537	7/0/876/03/40/0/0
	Tirafondo Ø 23 x 135	200	Tipo B1	537	7/0/876/03/45/0/0
	Clepe elástico C1	184		932	7/0/162/97/05/0/0
	Plantilla de goma	92	l. 5 o 6	457	15 7/0/005/01/18/0/0 16 7/0/005/01/15/0/0
	Silleta común S.4	92		2233	7/3/300/73/55/0/0
	Par de eclisas 6 agujeros	4	PERFIL U.73	533	7/0/100/58/03/0/0
	Silleta 50-S41	16		3035	7/3/500/24/10/0/0
	Fijación del riel int.				
	Riel U.50 18.000	1			7/0/508/19/01/0/0
	Riel U.50 14.360	1			7/0/508/15/30/0/0
	Riel U.50 14.315	1			7/0/508/15/25/0/0
	Riel U.50 13.320	1			7/0/508/14/24/0/0
	Riel U.50 4.875	4			7/0/508/05/40/0/0
2	Rieles Intermedios				
3	Cruzamiento 1:10 a la izquierda	1		2098	7/3/345/73/03/0/0
1	Cambio 1:10 a la izquierda	1		2071	7/3/346/71/00/0/0
ITEM	DESCRIPCION	CANT.	OBSERVACIONES	PLANO G.V.O.	N.U.M.

APARATO DE VIA - TROCHA MEDIA			FERROVIARIOS ARGENTINOS		
DESVIACION Tg. 1:10 A LA IZQUIERDS			AREA VIA Y OBRAS		
7-3-346-70-00-0-0			VIA Y OBRAS		
PLANO DE COLOCACION			U-50		
ESCALA	1:50	TROCHA	1435	LINEAS:	UTILIZACION
FIRMA Y FECHA APROB.			Nº DE PLANO	G.V.O. 2029	
EMISION	4	ENERO/86	3	ENERO/85	MAYO/82
	2	FECHA - FIRMA			
	1				
	4				