

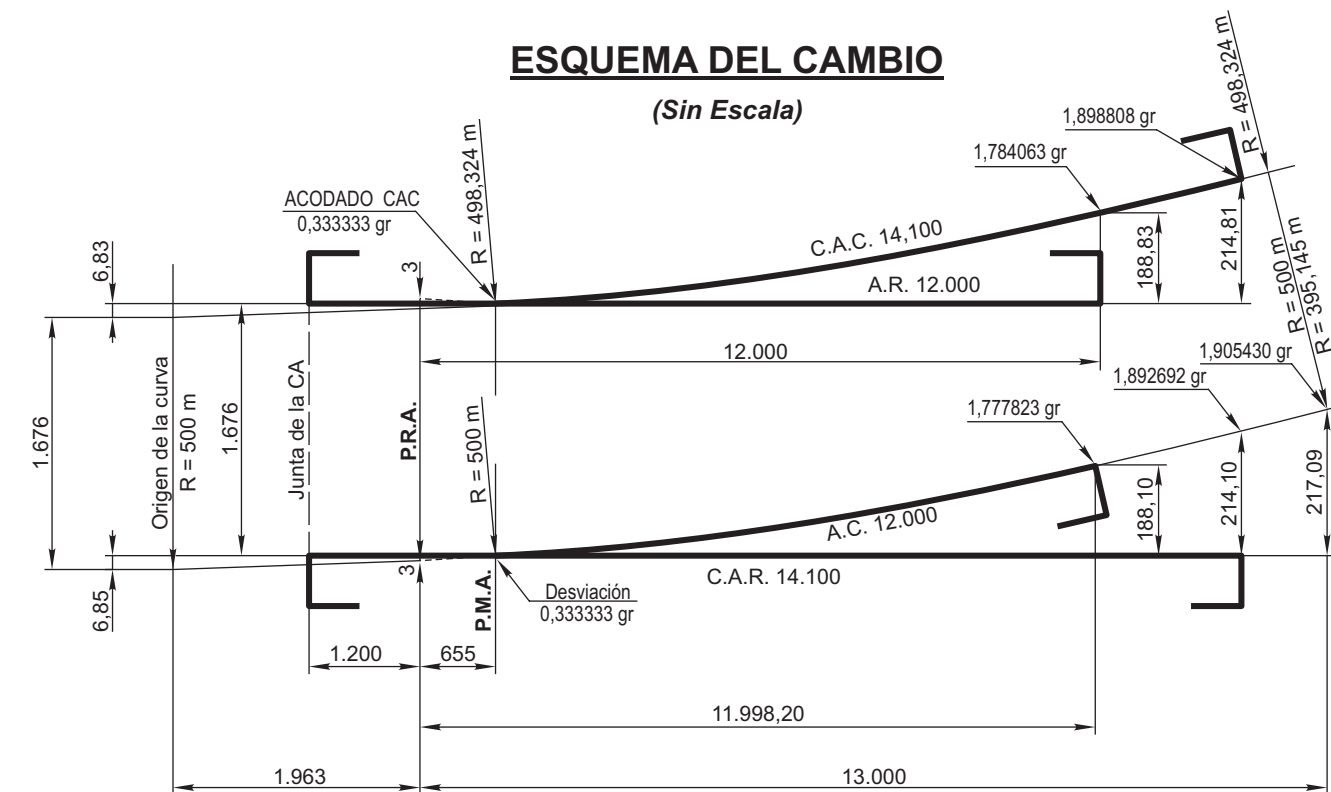


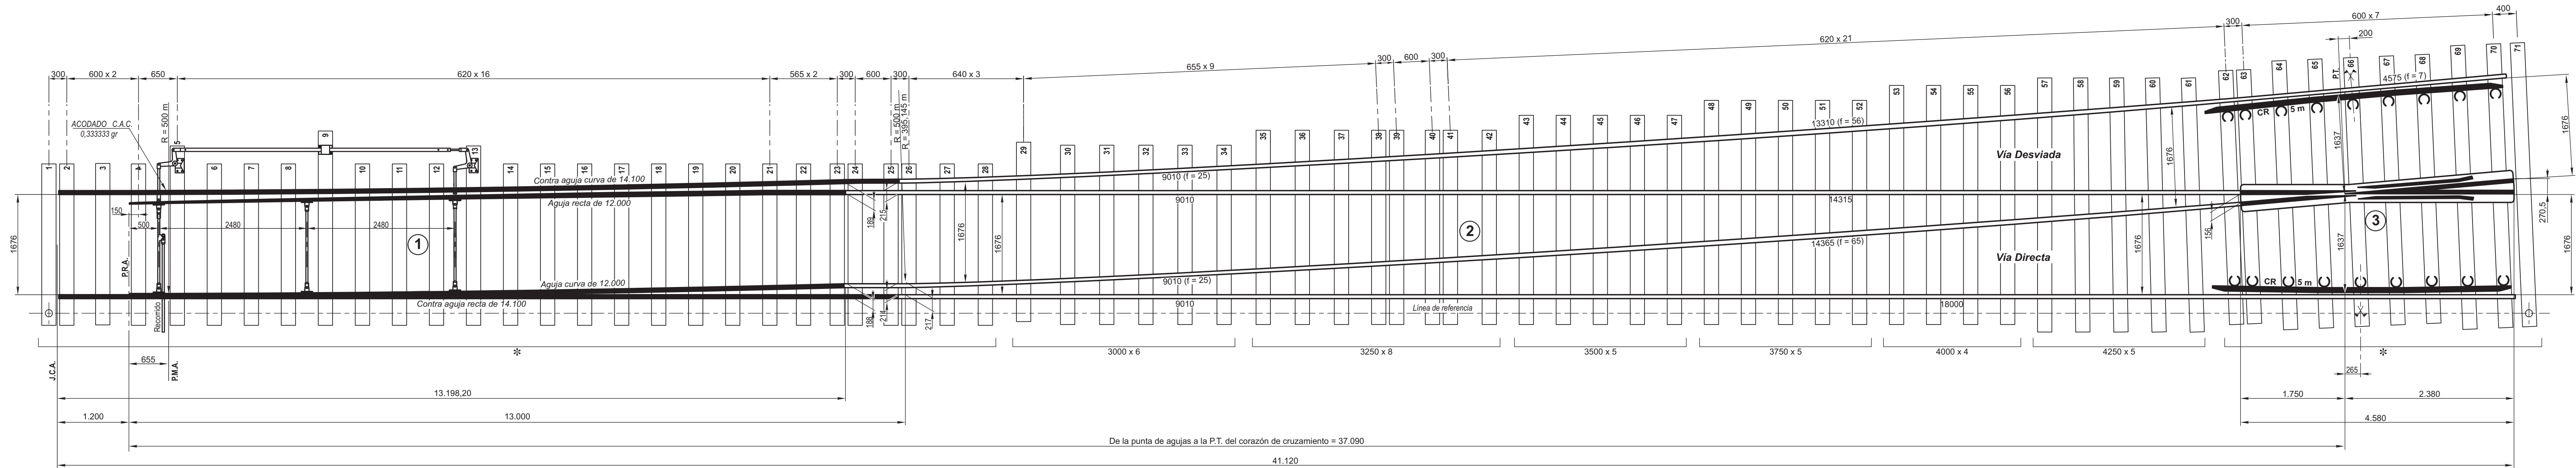

NOTA: * Distribución de durmientes según plano de cambio o cruzamiento

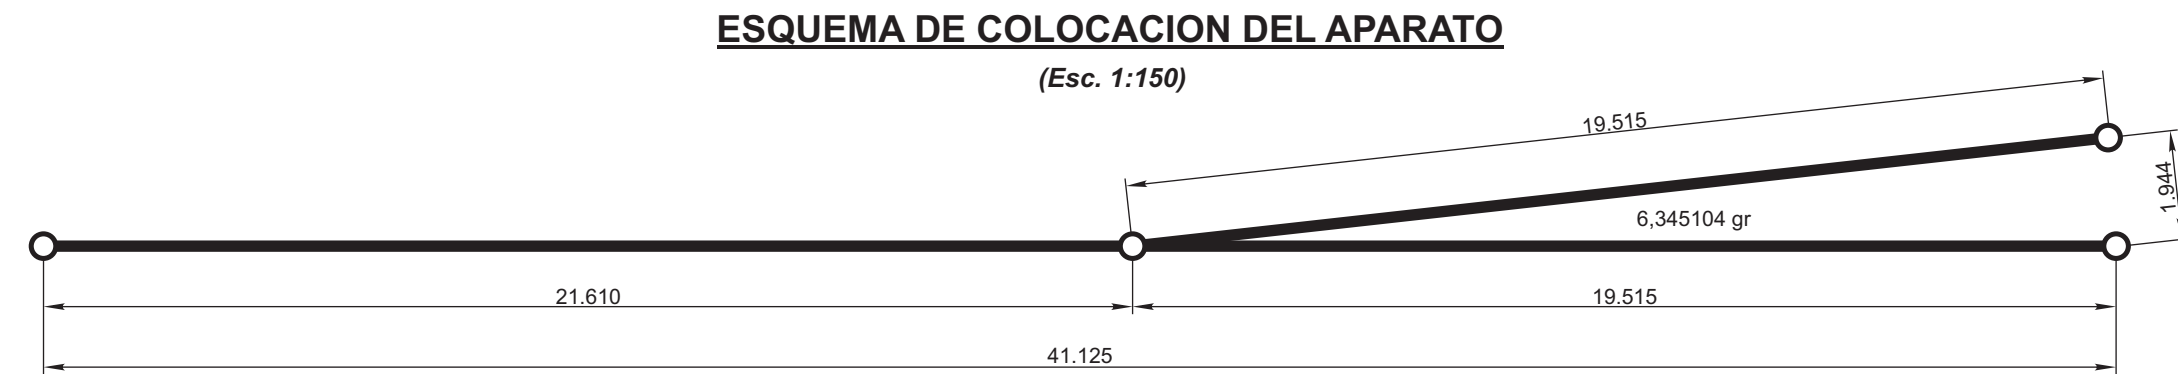

NOTA:

Las cotas están expresadas en mm, salvo los radios que están en m.

Para obtener un montaje correcto del aparato, una línea de referencia está establecida sobre los durmientes por las marcas.

Al colocarlos se cuidará de asegurar mediante un cordel que las marcas estén bien alineadas.

Los durmientes se numeran de 1 a 71, por cifras estampadas en los extremos.

En coincidencia con las eclisas, la Silleta S.4 se usará sin clepe.

La especificación de materiales que pertenecen a los Items 1 y 3 se detallan en los planos correspondientes (G.V.O. 2074 y G.V.O.2101, respectivamente).

Las Sillitas 50 S.41 se colocarán en los durmientes 38, 39, 40 y 41. En los restantes durmientes se colocarán sillitas comunes S.4.

(x) **NOTA:** VARIANTES DE NO UTILIZARSE FIJACION ELASTICA EN LA SECCION INTERMEDIA (2)

- SE REEMPLAZA LA SILLETA 50 S.4 POR LA 50 S.41.
- SE ELIMINA LA PLANTILLA DE GOMA.
- SE ELIMINA EL CLEPE ELASTICO
- TIRAFONDOS DE Ø 23 x 125 - CANTIDAD: 396 - (TIPO B0)
- TIRAFONDOS DE Ø 23 x 125 - CANTIDAD: 132 - (TIPO B1)

	Durmiente 4250 x 240 x 150	5		901	7/0/065/15/08/0/0
	Durmiente 4000 x 240 x 150	4		901	7/0/065/15/07/0/0
	Durmiente 3750 x 240 x 150	5		901	7/0/065/15/06/0/0
	Durmiente 3500 x 240 x 150	5		901	7/0/065/15/05/0/0
	Durmiente 3250 x 240 x 150	8		901	7/0/065/15/04/0/0
	Durmiente 3000 x 240 x 150	6		901	7/0/065/15/03/0/0
	Bulón cabeza diamante (c/arandela elástica)	24	Ø 20 x 132 x 47	909	7/0/024/04/07/0/0
(x)	Tirafondo Ø 23 x 125	280	Tipo B0	537	7/0/876/03/40/0/0
(x)	Tirafondo Ø 23 x 135	248	Tipo B1	537	7/0/876/03/45/0/0
(x)	Clepe elástico C1	232		932	7/0/162/97/05/0/0
(x)	Plantilla de goma	116	I. 5 o 6	457	15 7/0/005/01/18/0/0 16 7/0/005/01/15/0/0
	Silleta común S.4	116		2233	7/3/300/73/55/0/0
	Par eclisas 6 agujeros	4	Perfil U-73	533	7/0/100/58/03/0/0
	Silleta 50 S.41	16		3035	7/3/500/24/10/0/0
	Fijación del riel int.				
	Riel U.50 18.000	1			7/0/508/19/01/0/0
	Riel U.50 14.365	1			7/0/508/15/32/0/0
	Riel U.50 14.315	1			7/0/508/15/25/0/0
	Riel U.50 13.300	1			7/0/508/14/20/0/0
	Riel U.50 9.010	4			7/0/508/10/10/0/0
2	Rieles Intermedios				
3	Cruzamiento 1:10 a la izquierda	1		2102	7/3/315/73/03/0/0
1	Cambio 1:10 a la izquierda	1		2074	7/3/316/71/00/0/0
ITEM	DESCRIPCION	CANT.	OBSERVACIONES	PLANO G.V.O.	N.U.M.

APARATO DE VIA - TROCHA ANCHA						FERROCARRILES ARGENTINOS											
DESVIACION Tg. 1:10 A LA IZQUIERDA																	
7-3-316-70-00-0-0						AREA											
PLANO DE COLOCACION						U-50											
ESCALA				TROCHA		LINEAS:		UTILIZACION		EMISION							
1:50				1676		TODAS		VIA									
FIRMA Y FECHA APROB.				N° DE PLANO		G.V.O. 2032				<table><tr><td>2</td><td>3</td><td>4</td></tr><tr><td>5</td><td>6</td><td>7</td></tr></table>		2	3	4	5	6	7
2	3	4															
5	6	7															