


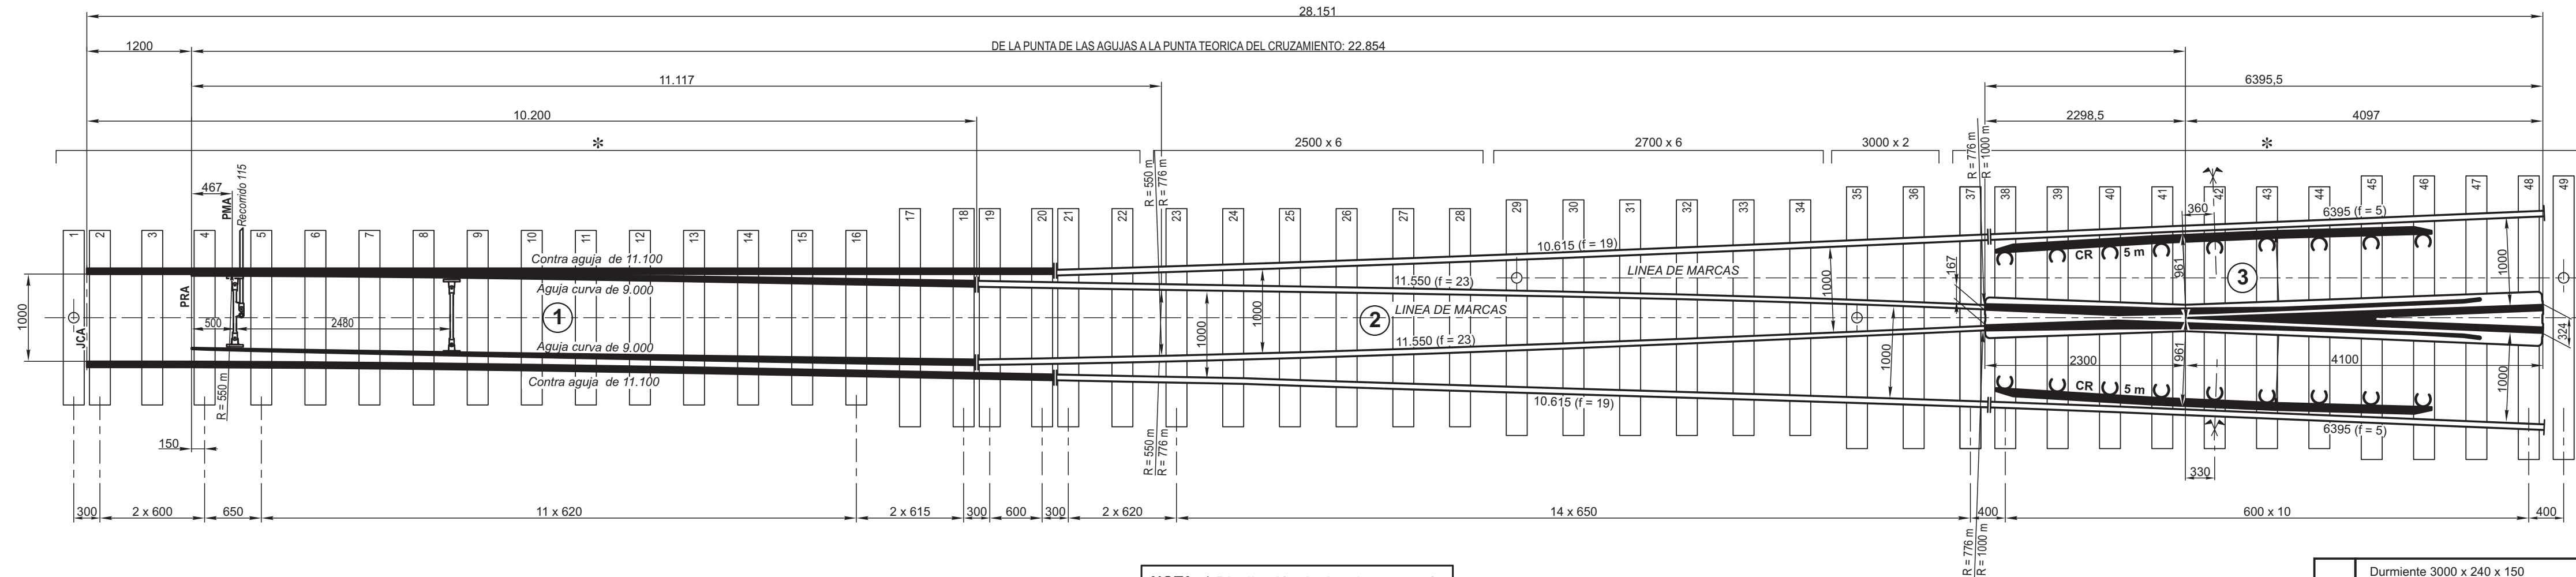

(x) NOTA:

### VARIANTES DE NO UTILIZARSE FIJACION ELASTICA EN LA SECCION INTERMEDIA (2)

- SE REEMPLAZA LA SILLETA 50 S.4 POR LA 50 S.41.
- SE ELIMINA LA PLANTILLA DE GOMA.
- SE ELIMINA EL CLEPE ELASTICO
- TIRAFONDOS DE Ø 23 x 125 - CANTIDAD: 168 - (TIPO B0)
- TIRAFONDOS DE Ø 23 x 135 - CANTIDAD: 56 - (TIPO B1)

**NOTA:** \* Distribución de durmientes según plano de cambio o cruzamiento


**NOTA:**

Las cotas están expresadas en mm, excepto los radios que están en m.

Para obtener un montaje correcto del aparato, dos líneas de marcas están establecidas sobre los durmientes. -o-o-


En la colocación será necesario asegurar por medio de un cordel que las marcas estén bien alineadas.

Los durmientes están numerados de 1 a 49, por cifras estampadas en el extremo.

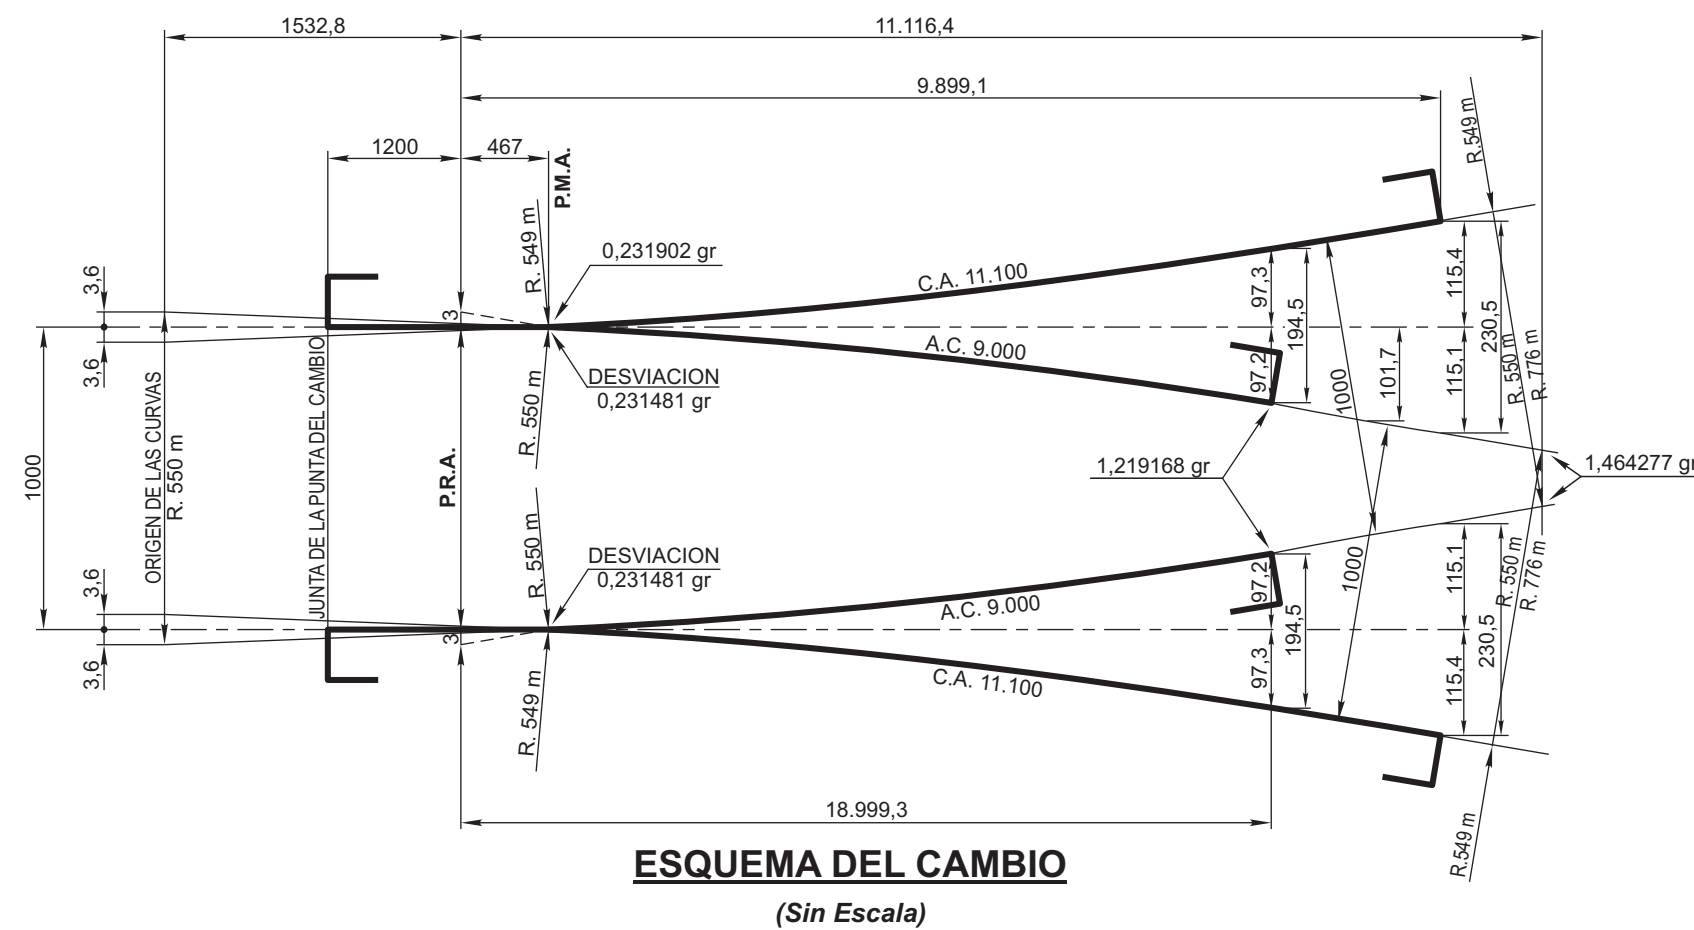

### ESQUEMA DE COLOCACION

(Esc. 1:150)

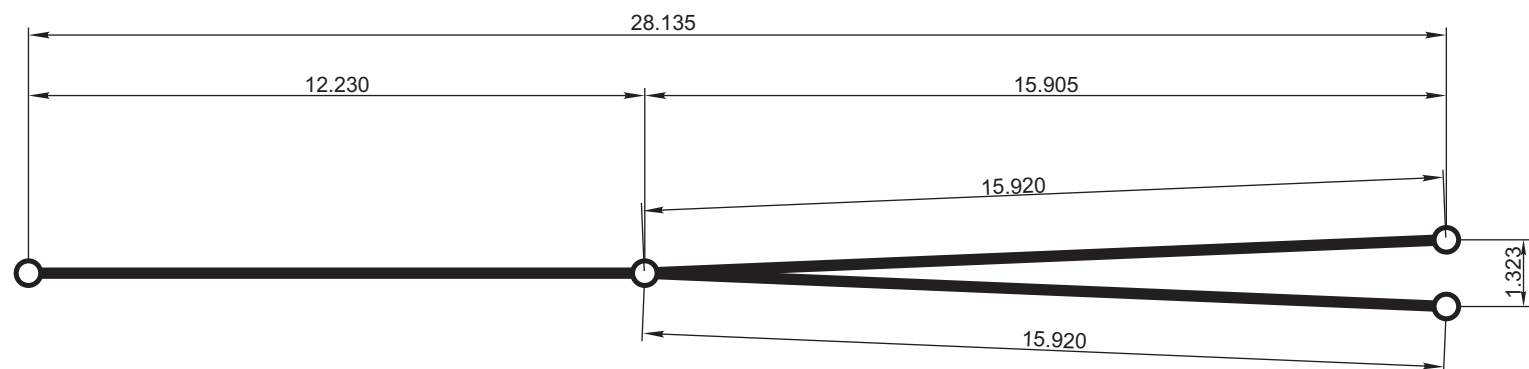

|                |                      |
|----------------|----------------------|
| <b>4</b>       | ENERO/86             |
| <b>3</b>       | ENERO/85             |
| <b>2</b>       | MAYO/82              |
| <b>EMISION</b> | <b>FECHA - FIRMA</b> |

|      |                            |       |               |              |                                              |
|------|----------------------------|-------|---------------|--------------|----------------------------------------------|
|      | Durmiente 3000 x 240 x 150 | 2     |               | 901          | 7/0/065/15/03/0/0                            |
|      | Durmiente 2700 x 240 x 150 | 6     |               | 901          | 7/0/065/15/02/0/0                            |
|      | Durmiente 2500 x 240 x 150 | 6     |               | 901          | 7/0/065/15/01/0/0                            |
| (X)  | Tirafondo Ø 23 x 125       | 112   | Tipo B0       | 537          | 7/0/876/03/40/0/0                            |
| (X)  | Tirafondo Ø 23 x 135       | 112   | Tipo B1       | 537          | 7/0/876/03/45/0/0                            |
| (X)  | Clepe elástico C1          | 112   |               | 932          | 7/0/162/97/05/0/0                            |
| (X)  | Plantilla de goma          | 56    | I. 5 o 6      | 457          | I5 7/0/005/01/18/0/0<br>I6 7/0/005/01/15/0/0 |
| (X)  | Silleta común S.4          | 56    |               | 2233         | 7/3/300/73/55/0/0                            |
|      | Fijación del riel int.     |       |               |              |                                              |
|      | Riel U.50 11.550           | 2     |               |              | 7/0/508/12/54/0/0                            |
|      | Riel U.50 10.615           | 2     |               |              | 7/0/508/11/62/0/0                            |
| 2    | Rieles Intermedios         |       |               |              |                                              |
| 3    | Cruzamiento 1:12 Simétrico | 1     |               | 2106         | 7/3/387/73/02/0/0                            |
| 1    | Cambio Tg. 1:12 Simétrico  | 1     |               |              |                                              |
| ITEM | DESCRIPCION                | CANT. | OBSERVACIONES | PLANO G.V.O. | N.U.M.                                       |

|   |                                                                                       |                              |                                          |             |                                  |                                 |                |          |
|---|---------------------------------------------------------------------------------------|------------------------------|------------------------------------------|-------------|----------------------------------|---------------------------------|----------------|----------|
| <b>APARATO DE VIA - TROCHA ANGOSTA</b><br><b>DESVIACION Tg. 1:12 - SIMETRICA</b><br><b>7-3-387-70-00-0-0</b><br><b>PLANO DE COLOCACION</b> |                                                                                       |                              |                                          | <b>U-50</b> |                                  | <b>FERROCARRILES ARGENTINOS</b> |                |          |
|   |                                                                                       |                              |                                          |             |                                  | <b>AREA VIA Y OBRAS</b>         |                |          |
| <b>ESCALA</b><br><b>1:50</b>   |  | <b>TROCHA</b><br><b>1000</b> | <b>LINEAS:</b>                           |             | <b>UTILIZACION</b><br><b>VIA</b> |                                 | <b>EMISION</b> |          |
| <b>FIRMA Y FECHA APROB.</b>   |                                                                                       |                              | <b>N° DE PLANO</b><br><b>G.V.O. 2037</b> |             |                                  | <b>1</b>                        | <b>2</b>       | <b>3</b> |
|   |                                                                                       |                              |                                          |             |                                  | <b>4</b>                        |                |          |