



NOTA: * Distribución de durmientes según plano de cambio o cruzamiento

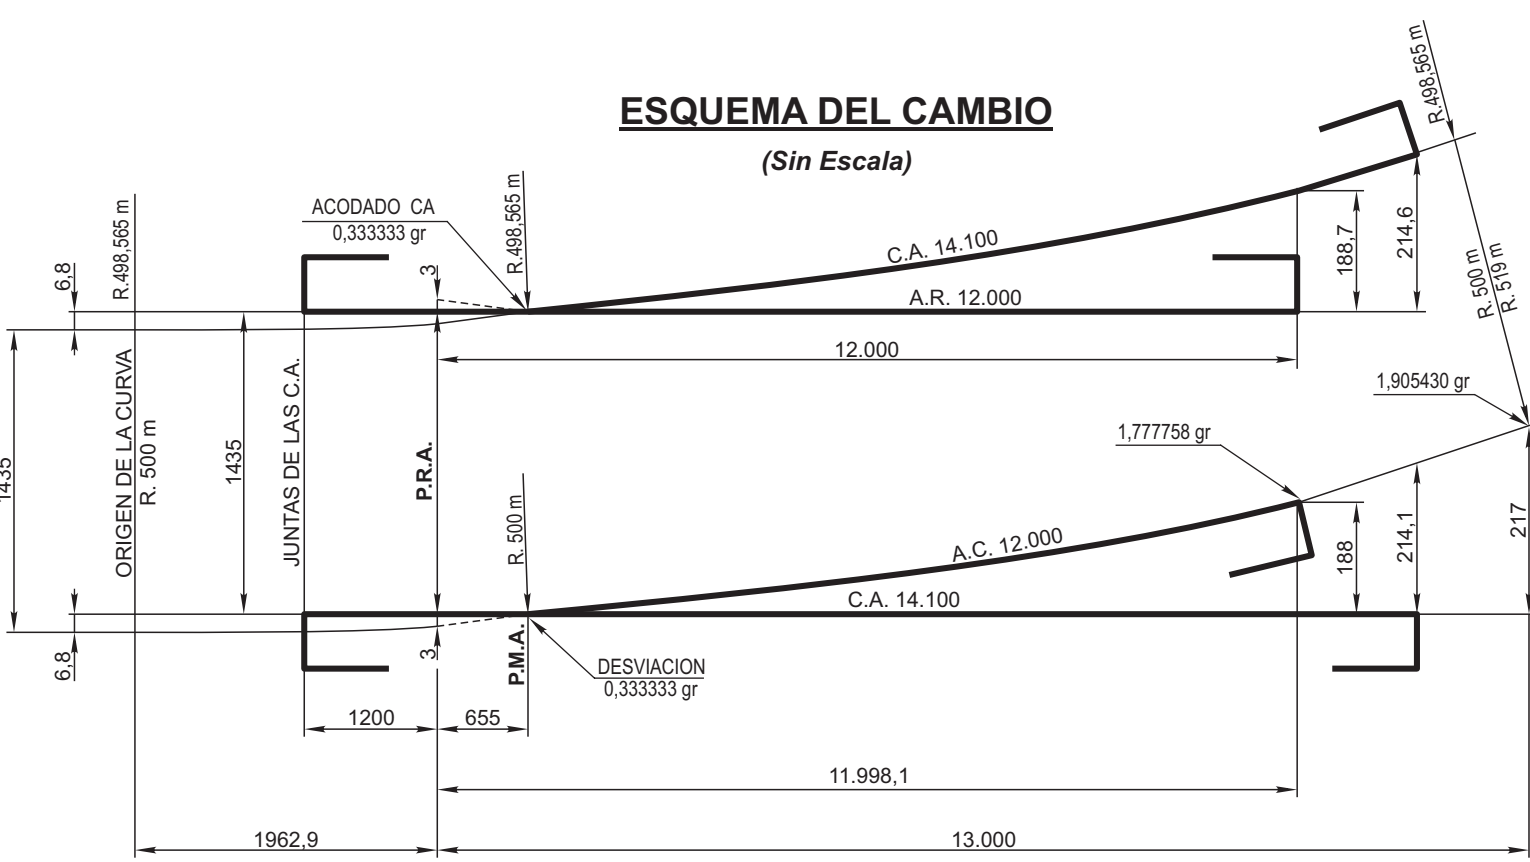

ESQUEMA DE COLOCACION DEL APARATO
(Esc. 1:150)

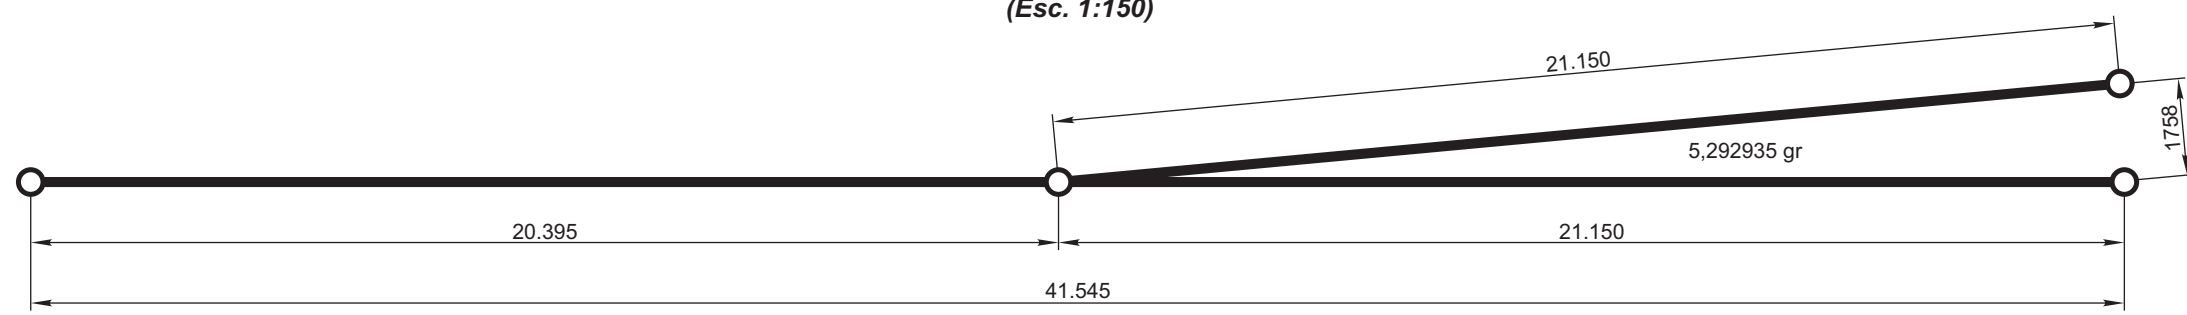

NOTA:

Las silletas 50 S.41 se colocarán en los durmientes 39, 40, 41 y 42. En los restantes durmientes se colocarán las silletas comunes S.4.

Las cotas están expresadas en mm, salvo los radios que están en m.

Para obtener un montaje correcto del aparato, una línea de referencia está establecida sobre los durmientes por las marcas $\ominus\ominus$.

Al colocarlos se cuidará de asegurar mediante un cordel que las marcas estén bien alineadas.

Los durmientes se numeran de 1 a 72, por cifras estampadas en los extremos.

(x) NOTA: VARIANTES DE NO UTILIZARSE FIJACION ELASTICA EN LA SECCION INTERMEDIA (2)

- Se reemplaza por la silleta 50 S.4 por la 50 S.41.
- Se elimina la plantilla de goma.
- Se elimina el clepe elástico.
- Tirafondos de Ø 23 x 125 - Cantidad: 372 - (TIPO B0)
- Tirafondos de Ø 23 x 135 - Cantidad: 124 - (TIPO B1)

	Durmiente 3750 x 240 x 150	4		901	7/0/065/15/06/0/0
	Durmiente 3500 x 240 x 150	5		901	7/0/065/15/05/0/0
	Durmiente 3250 x 240 x 150	7		901	7/0/065/15/04/0/0
	Durmiente 3000 x 240 x 150	15		901	7/0/065/15/03/0/0
	Bulón cabeza diamante (c/ arandela elástica)	24	Ø 20 x 132 x 47	909	7/0/024/04/07/0/0
(x)	Tirafondo Ø 23 x 125	264	TIPO B0	537	7/0/876/03/40/0/0
(x)	Tirafondo Ø 23 x 135	232	TIPO B1	537	7/0/876/03/45/0/0
(x)	Clepe elástico C1	216		932	7/0/162/97/05/0/0
(x)	Plantilla de goma	108	1.5 o 6	457	15/7/0/005/01/18/0/0 16/7/0/005/01/15/0/0
(x)	Silleta común S.4	108		2233	7/3/300/73/55/0/0
	Par de eclisas 6 agujeros	4	PERFIL U.73	533	7/3/100/58/03/0/0
	Silleta 50 S.41	16		3035	7/3/500/24/10/0/0
	Fijación de riel int.				
	Riel U-50 18.000	1			7/3/508/19/01/0/0
	Riel U-50 12.530	1			7/3/508/13/40/0/0
	Riel U-50 12.495	1			7/3/508/13/35/0/0
	Riel U-50 11.515	1			7/3/508/12/37/0/0
	Riel U-50 9.430	4			7/3/508/10/45/0/0
2	Rieles intermedios				
3	Cruzamiento 1/12 a la izquierda	1		2107	7/3/357/73/03/0/0
1	Cambio 1/12 a la izquierda	1		2071	7/3/346/71/00/0/0

ITEM	DESCRIPCION			CANT.	OBSERVACIONES	G.V.O.	NOMENCLADOR		
APARATO DE VIA TROCHA MEDIA DESVIACION Tg 1/12 A LA IZQUIERDA N.U.M. 7/3/358/70/00/0/0 PLANO DE COLOCACION U-50							FERROCARRILES - ARGENTINOS AREA VIA Y OBRAS		
ESCALA		TROCHA	LINEAS:		UTILIZACION		EMISION		
1:50		1435			VIA				
FIRMA Y FECHA APROB.				N° DE PLANO G.V.O. 2038			1 2 3		
							4		