



NOTA: * Distribución de durmientes según plano de cambio o cruzamiento

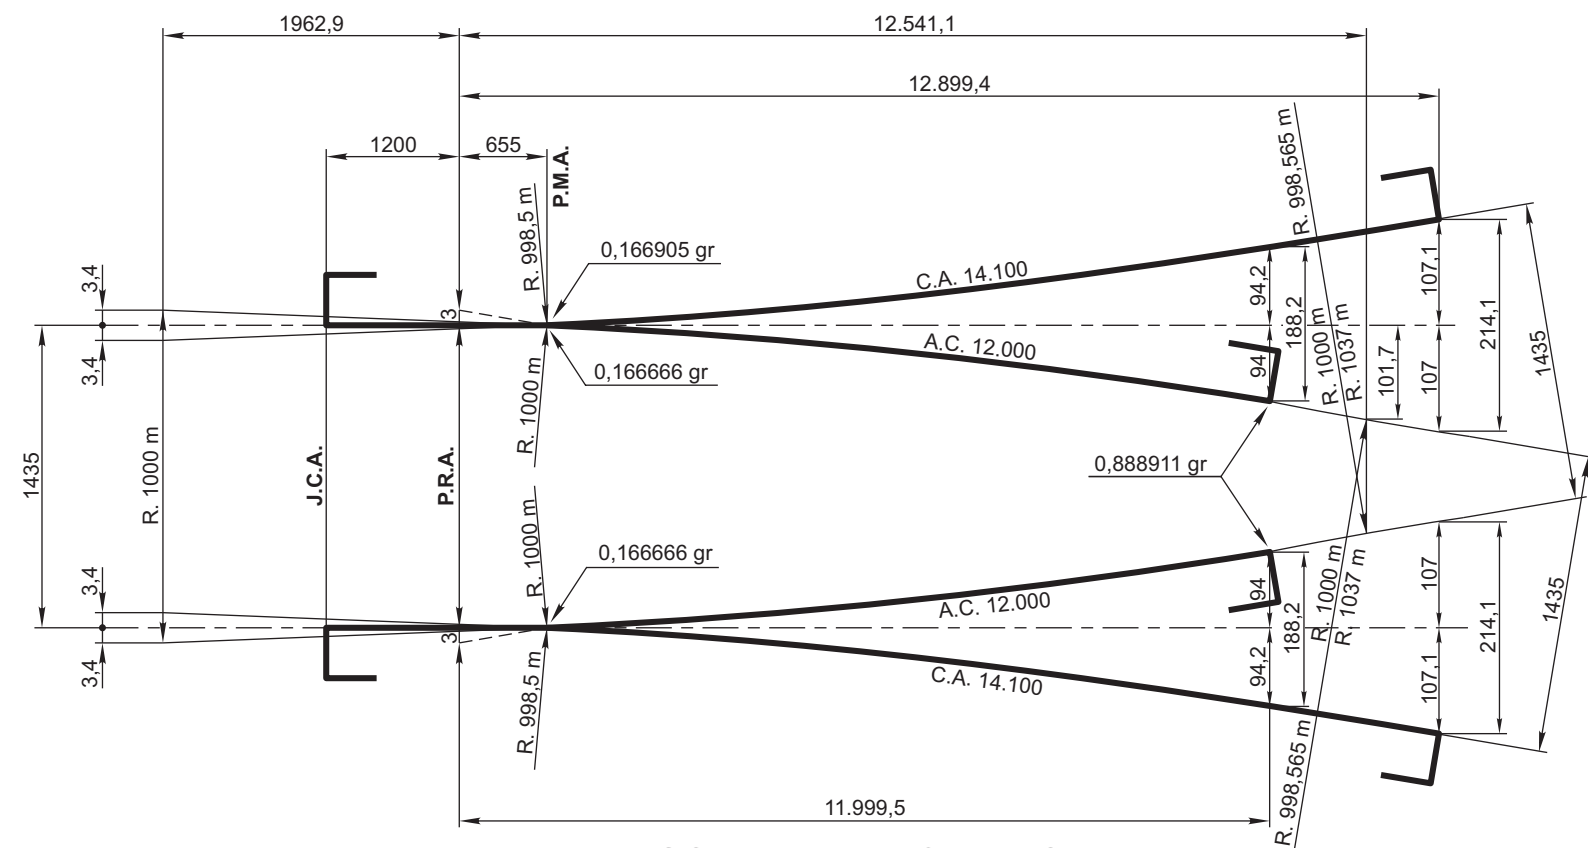

ESQUEMA DEL CAMBIO
(Sin Escala)

ESQUEMA DE COLOCACION

(Esc. 1:150)

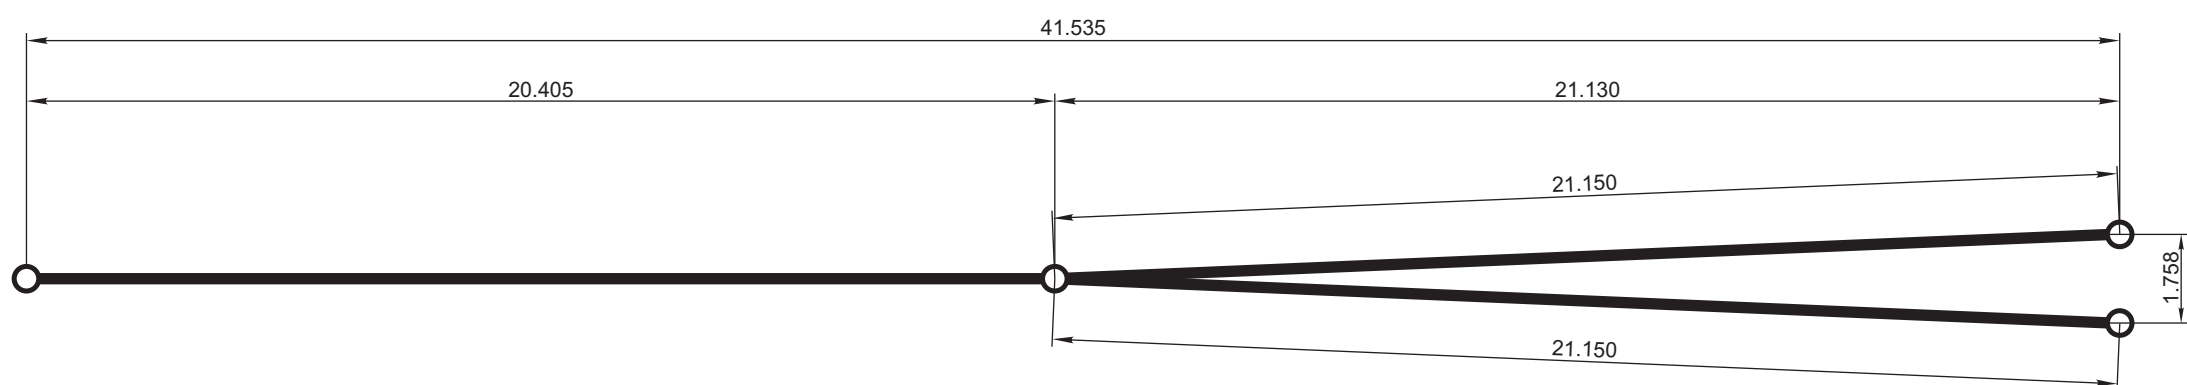

NOTA:

Las cotas están expresadas en mm, salvo los radios que están en m

Para obtener un montaje correcto del aparato, dos líneas de marcas están establecidas sobre los durmientes.

En la colocación será necesario asegurar por medio de un cordel que las marcas estén bien alineadas.

Los durmientes están numerados de 1 a 72, por cifras estampadas en el extremo

En coincidencia con las eclisas, la Silleta S.4 se usará sin clepe

La Silleta 50 S.41 se colocarán en los durmientes 39, 40, 41 y 42.

colocaran las silletas comunes S.4.

4	ENERO/86
3	ENERO/85
2	MAYO/82
EMISION	FECHA - FIRMA

	Durmiente 3750 x 240 x 150	4		901	7/0/065/15/06/0/0
	Durmiente 3500 x 240 x 150	5		901	7/0/065/15/05/0/0
	Durmiente 3250 x 240 x 150	7		901	7/0/065/15/04/0/0
	Durmiente 3000 x 240 x 150	15		901	7/0/065/15/03/0/0
	Bulón cabeza diamante (c/arandela elástica	24	Ø 20 x 132 x 47	909	7/0/024/04/07/0/0
(x)	Tirafondo Ø 23 x 125	264	Tipo B0	537	7/0/876/03/04/0/0
(x)	Tirafondo Ø 23 x 135	232	Tipo B1	537	7/0/876/03/04/0/0
(x)	Clepe elástico C1	216		932	7/0/162/97/05/0/0
(x)	Plantilla de goma	108	I. 5 o 6	457	15 7/0/005/01/18/0/0 16 7/0/005/01/15/0/0
(x)	Silleta común S.4	108		2233	7/3/300/73/55/0/0
	Junta de 6 bulones	4	Perfil U-73	533	7/0/100/58/03/0/0
	Silleta 50 S.41	16		3035	7/3/500/24/10/0/0
	Fijación del riel int.				

	Riel U.50 12.530	2			7/0/508/13/40/0/0
	Riel U.50 11.575	2			7/0/508/12/73/0/0
	Riel U.50 9.430	4			7/0/508/10/45/0/0
2	Rieles Intermedios				

3	Cruzamiento 1:12 Simétrico	1		2102	7/3/315/73/02/0/0
1	Cambio Tg. 1:12 Simétrico	1		2073	7/3/345/71/00/0/0
ITEM	DESCRIPCION	CANT.	OBSERVACIONES	PLANO G.V.O.	N.U.M.

APARATO DE VIA - TROCHA MEDIA DESVIACION Tg. 1:12 - SIMETRICA 7-3-357-70-00-0-0 PLANO DE COLOCACION				U-50				
						AREA VIA Y OBRAS		
ESCALA 1:50		TROCHA 1435	LINEAS:		UTILIZACION VIA		EMISION	
FIRMA Y FECHA APROB.			N° DE PLANO G.V.O. 2040		2 3 4			