

UTILIZACION	G.V.O.	N.U.M.
DESVIACION Tg 1/8 CURVO SIMETRICO	2003	7/3/360/70/00/0/0

* LISTA ACCESORIA PARA ARANDELAS

ITEM	DESCRIPCION	CANT.	OBSERVACIONES	G.V.O.	N.U.M.
18	Arandela elástica	14	Ø int. 26	511	7/0/011/10/27/0/0
19	Arandela plana	12	Ø int. 26		8/911/03/1/060/0
20	Arandela elástica	32	Ø int. 22	511	7/0/011/10/16/0/0

	Durmiente 3250 x 240 x 150	3		901	7/0/065/15/04/0/0
	Durmiente 3000 x 240 x 150	5		901	7/0/065/15/03/0/0
	Arandela elástica doble	12	Ø 26 (Int.)	525	7/0/011/18/05/0/0
*	Bulón cabeza diamante (con arandela elástica)	32	Ø 20 x 132 x 47	909	7/0/024/04/07/0/0
*	Bulón cabeza rectangular (con arandela plana)	12	Ø 24 x 90 x 55	706	7/1/218/77/42/0/0
*	Bulón cabeza rectangular (con arandela elástica)	14	Ø 24 x 75 x 55	706	7/1/218/77/39/0/0
	Tirafondo Ø 23 x135	16	TIPO B1	537	7/0/876/03/45/0/0
	Tirafondo Ø 23 x125	126	TIPO B0	537	7/0/876/03/40/0/0
	Tirafondo Ø 23 x105	20	TIPO A0	537	7/0/876/03/30/0/0
	Clepe	22		2230	7/3/300/73/35/0/0
	Placa detención	4		2221	7/3/500/35/10/0/0
	Placa Tope	6		2222	7/3/500/35/15/0/0
	Soporte con 3 agujeros	10		4021	7/3/360/73/22/0/0/08
	Soporte con 5 agujeros	4		4022	7/3/360/73/24/0/0/28
**	Soporte contrarriel	14		4023	7/3/360/73/26/0/0/48
	Contrarriel de 4000	2	lq. y der.	2187- 2188	7/3/300/73/20/0/0 7/3/300/73/21/0/0
	Junta aislada	4	4 Agujeros	543-543/1	7/6/600/12/015/0
	Junta con bulon U-50	4	4 Agujeros	533	7/0/100/58/01/0/0
	Silleta reducida S-6	4		2235	7/3/300/73/57/0/0
	Silleta común S-41	16		3035	7/3/500/24/10/0/0
	Riel U-50 de 3710	2			7/1/670/77/48/0/0
	Soporte de Clepe	12		2231	7/3/300/73/40/0/0
	Corazón cruzamiento	1		807	7/3/300/73/10/0/0
ITEM	DESCRIPCION	CANT.	OBSERVACIONES	G.V.O.	NOMENCLADOR

APARATO DE VIA TROCHA ANGOSTA

CRUZAMIENTO

Tg 1/8 CURVO SIMETRICO

7-3-360-73-02-0-0

CONJUNTO

U-50

**FERROCARRILES
ARGENTINOS**

AREA VIA Y OBRAS

ESCALA

1:20

TROCHA

1000

LINEAS:

UTILIZACION

VIA

EMISION


1 2 3
4 5

FIRMA Y FECHA APROB.

Nº DE PLANO

G.V.O. 2079

5	FEBRERO/89
4	NOVIEMBRE/86
3	ENERO/85
2	MAYO/82
EMISION	FECHA - FIRMA

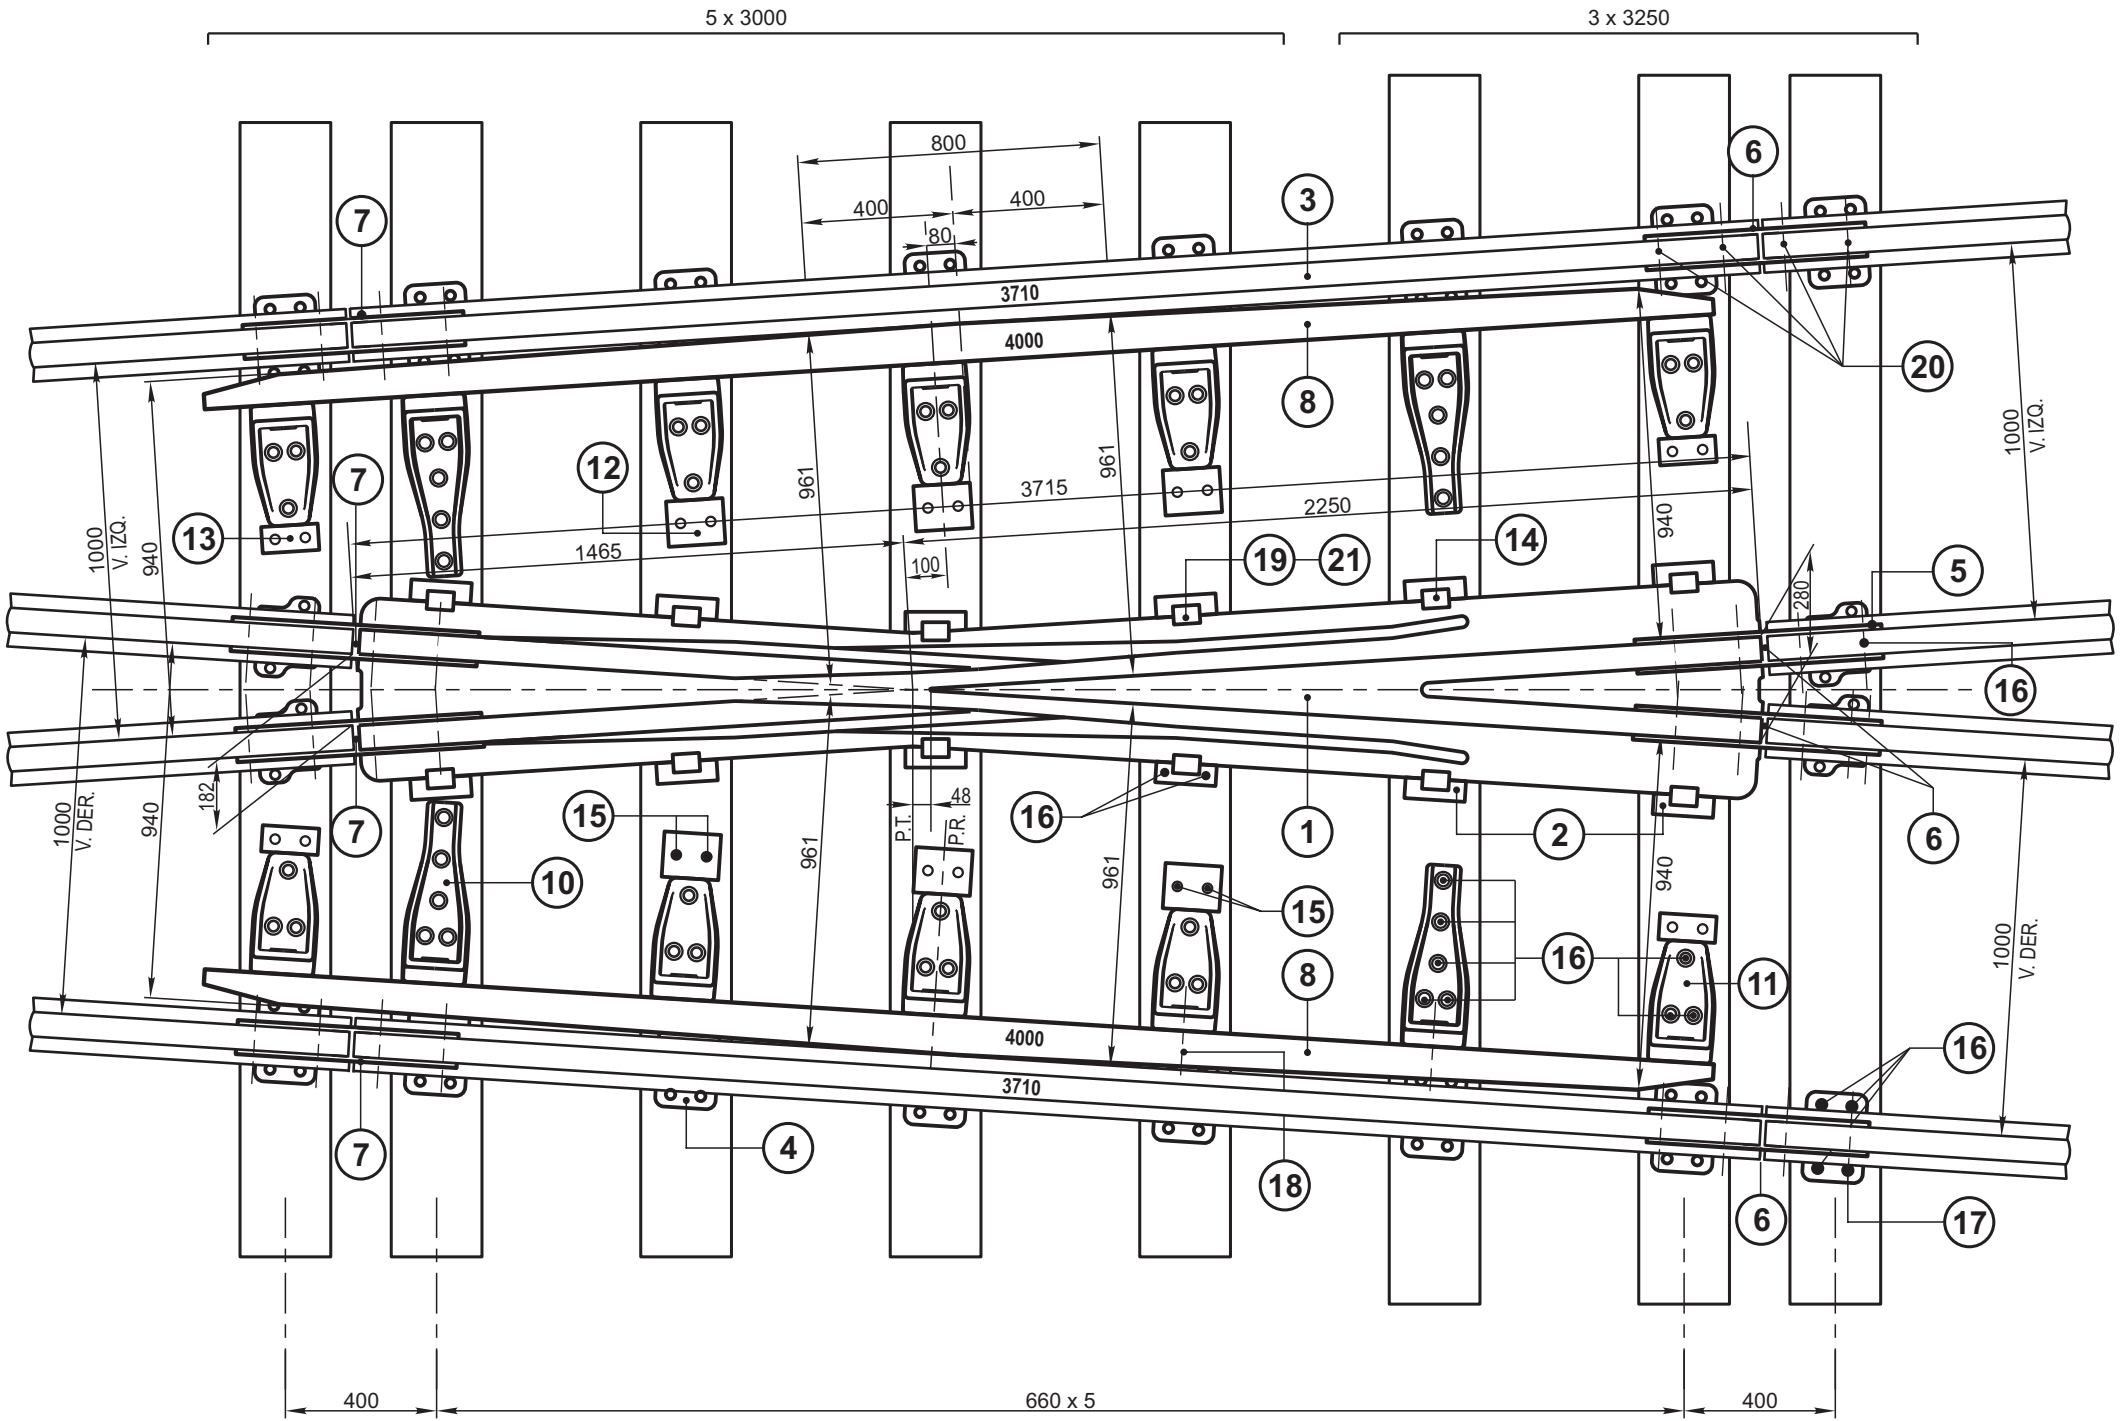

** **NOTA:** Los Items 10, 11 y 9 son alternativos.
De utilizarse el Item 9 las cantidades de los restantes
ítems se modifican de la siguiente manera:

Item 12 - Cantidad: 10
Item 15 - Cantidad: 28
Item 16 - Cantidad 132

Este plano anula y reemplaza al G.V.O. 2079 - Emisión 4