


UTILIZACION	G.V.O.	N.U.M.
DESVIACION Tg 1/8 CORTO IZQUIERDA - TROCHA MEDIA	2004	7/3/331/70/00/0/0

* LISTA ACCESORIA PARA ARANDELAS

ITEM	DESCRIPCION	CANT.	OBSERVACIONES	G.V.O.	N.U.M.
17	Arandela elástica	28	Ø int. 22	511	7/0/011/10/16/0/0
18	Arandela elástica	14	Ø int. 26	511	7/0/011/10/27/0/0
19	Arandela plana	12	Ø int. 26		8/911/03/1/060/0

	Durmiente 4250 x 240 x 150	4		901	7/0/065/15/08/0/0
	Durmiente 4000 x 240 x 150	4		901	7/0/065/15/07/0/0
20	Arandela elástica doble	12	Ø 26 (Int.)	525	7/0/011/18/05/0/0
19	Bulón cabeza rectangular (con arandela plana)	12	Ø 24 x 90 x 55	706	7/1/218/77/42/0/0
18	Bulón cabeza rectangular (con arandela elástica)	14	Ø 24 x 75 x 55	706	7/1/218/77/39/0/0
17	Bulón cabeza diamante (con arandela elástica)	28	Ø 20 x 132 x 47	909	7/0/024/04/07/0/0
16	Tirafondo Ø 23 x135	16	TIPO B1	537	7/0/876/03/45/0/0
15	Tirafondo Ø 23 x125	130	TIPO B0	537	7/0/876/03/40/0/0
14	Tirafondo Ø 23 x105	16	TIPO A0	537	7/0/876/03/30/0/0
13	Clepe	12		2230	7/3/300/73/35/0/0
12	Soporte con `placa tope	4		2225 - 2222	7/3/300/73/25/0/0 7/3/500/35/15/0/0
11	Soporte con Plac. Detenc.	4		2225 - 2221	7/3/300/73/25/0/0 7/3/500/35/10/0/0
10	Soporte con 5 agujeros	4		2226	7/3/300/73/27/0/0
9	Soporte con barra	2		2228	7/3/330/73/30/0/0
8	Contrarriel de 4000	2	Izq. y der.	2187- 2188	7/3/300/73/20/0/0 7/3/300/73/21/0/0
7	Junta aislada	2	4 Agujeros	543-543/1	7/6/600/12/015/0
6	Junta con bulon U-50	5	4 Agujeros	533	7/0/100/58/01/0/0
5	Silleta reducida S-6	4		2235	7/3/300/73/57/0/0
4	Silleta común S-41	16		3035	7/3/500/24/10/0/0
3	Riel U-50 de 3710	1			7/1/670/77/48/0/0
2	Soporte de Clepe	10		2231	7/3/300/73/40/0/0
1	Corazón cruzamiento	1		807	7/3/300/73/10/0/0

ITEM	DESCRIPCION	CANT.	OBSERVACIONES	G.V.O.	NOMENCLADOR		
APARATO DE VIA TROCHA MEDIA CRUZAMIENTO Tg 1/8 CORTO A LA IZQUIERDA 7-3-330-73-04-0-0 CONJUNTO U-50					FERROCARILES ARGENTINOS		
					AREA VIA Y OBRAS		
ESCALA 1:20		TROCHA 1435	LINEAS:	UTILIZACION VIA	EMISION		
FIRMA Y FECHA APROB.			N° DE PLANO G.V.O. 2080		1	2	3

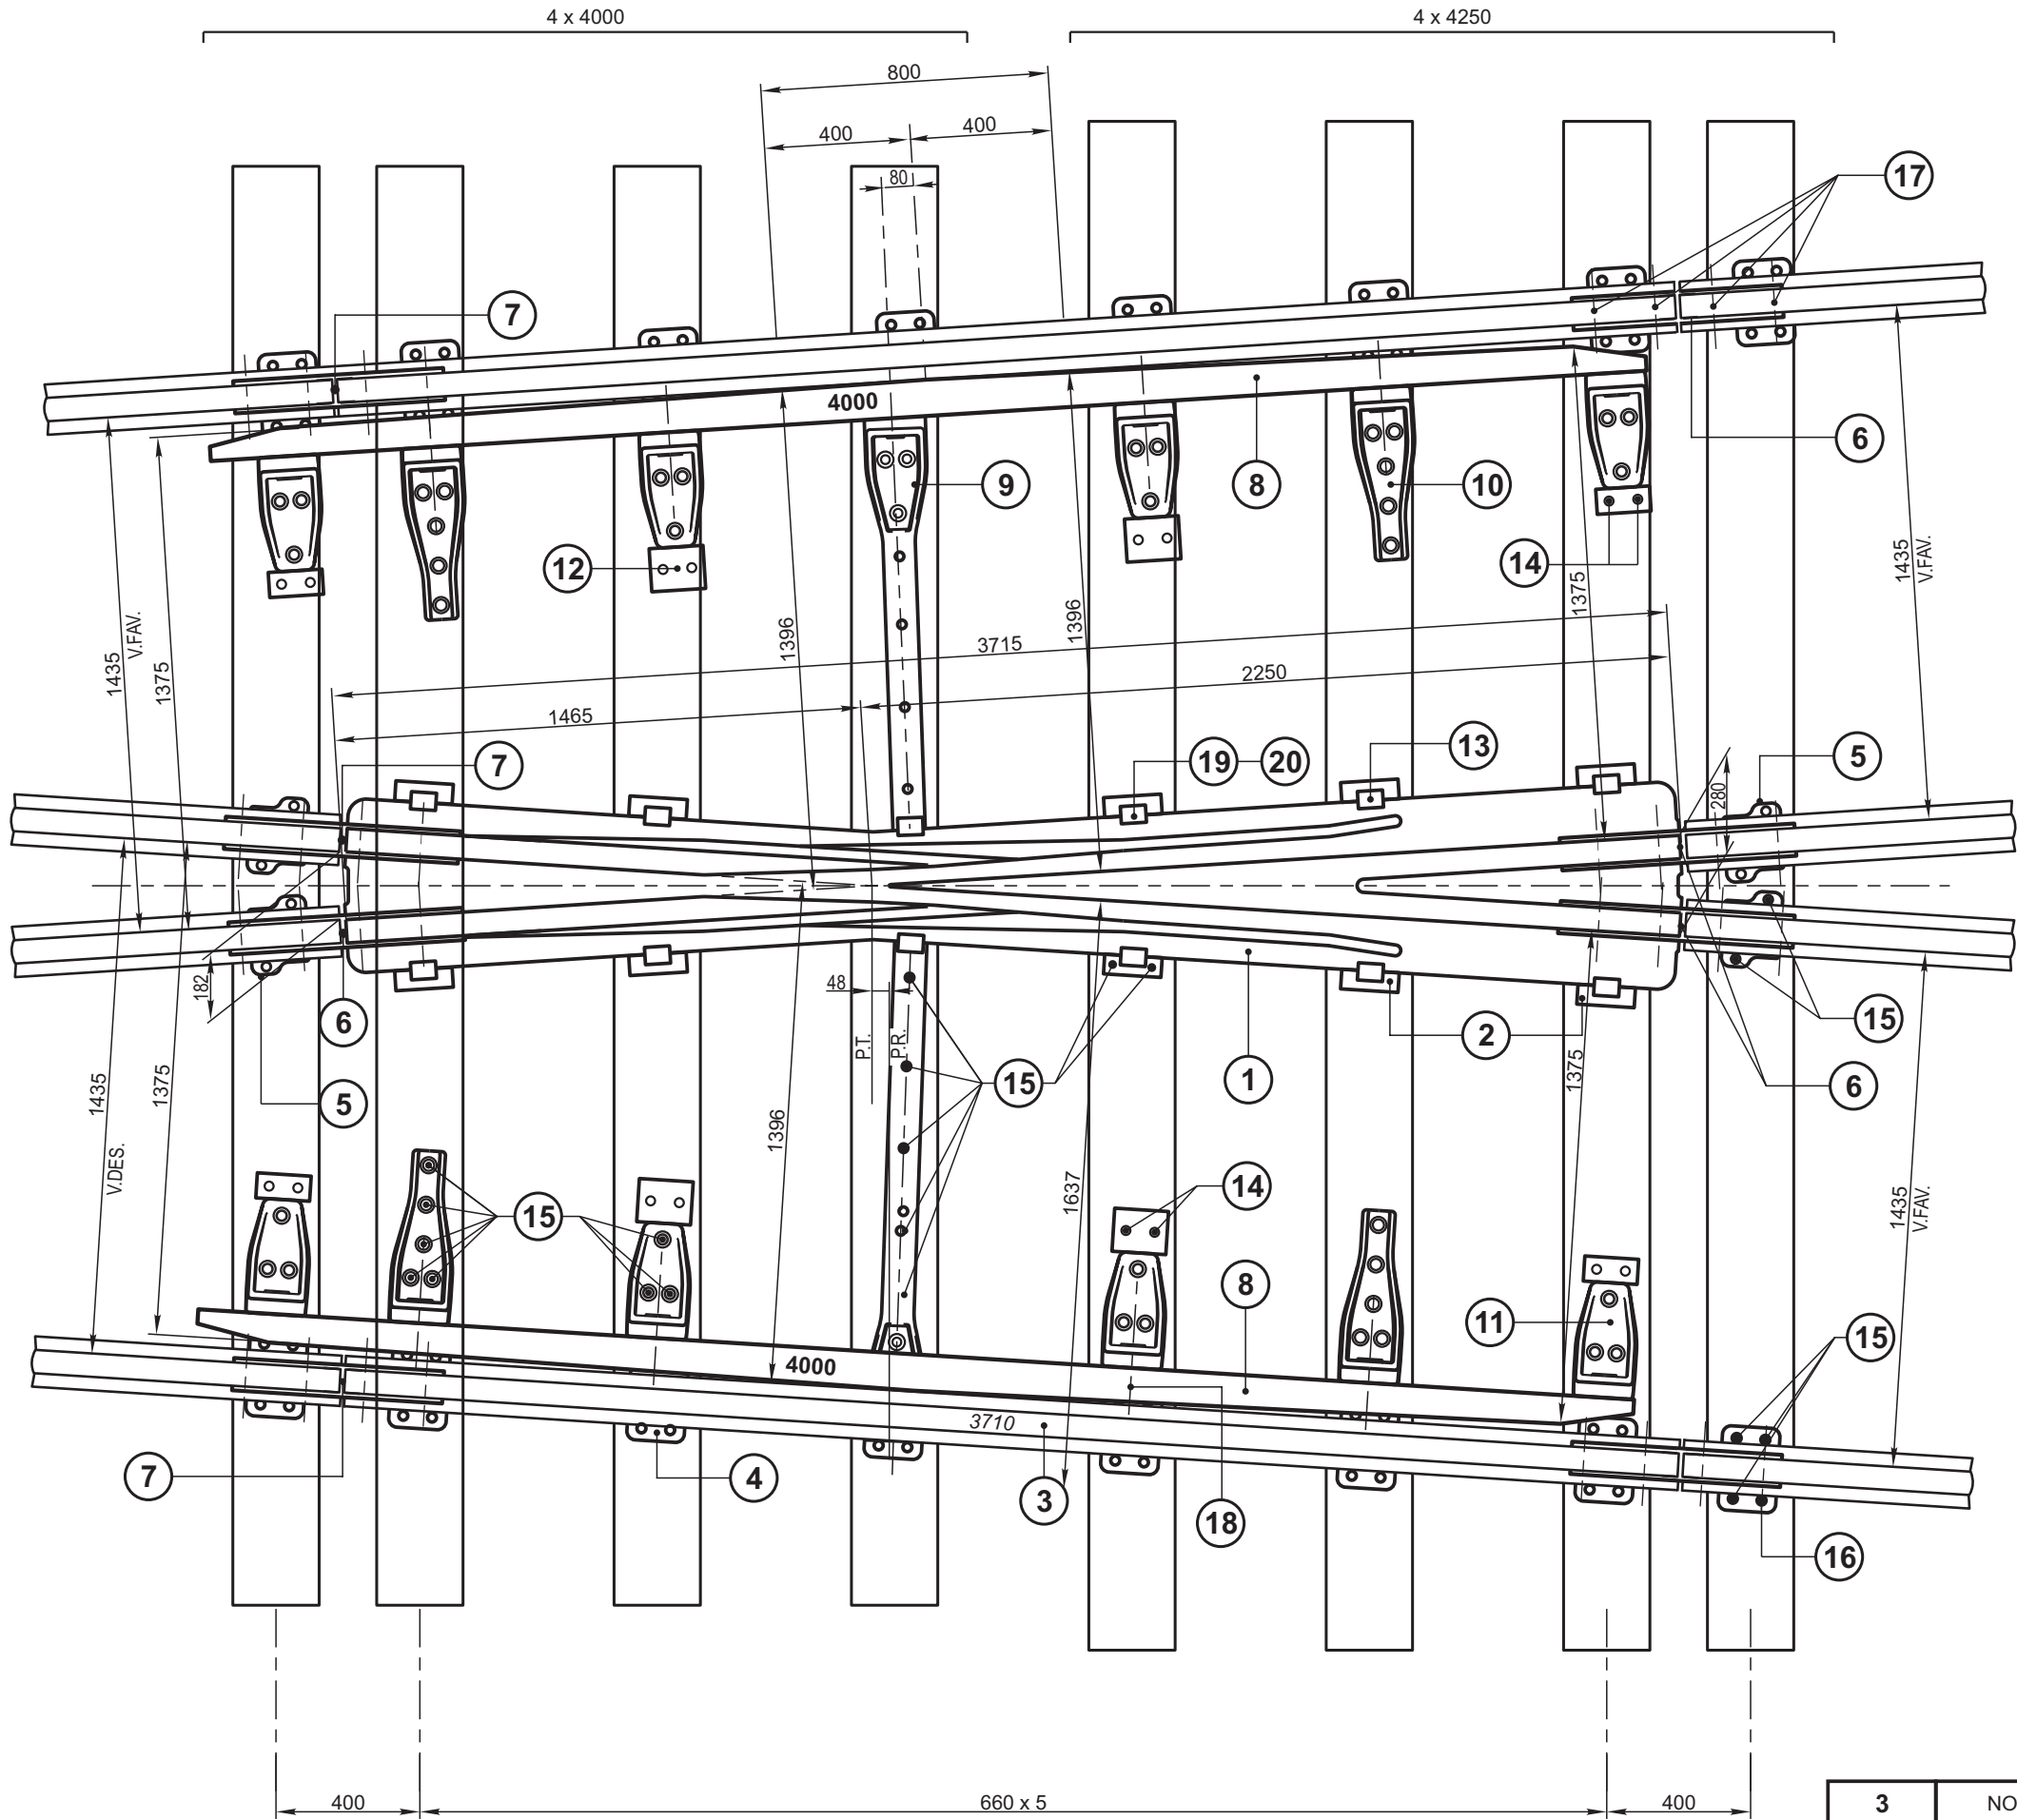

3	NOVIEMBRE/86
2	ENERO/85
EMISION	FECHA - FIRMA