


ELEVACION

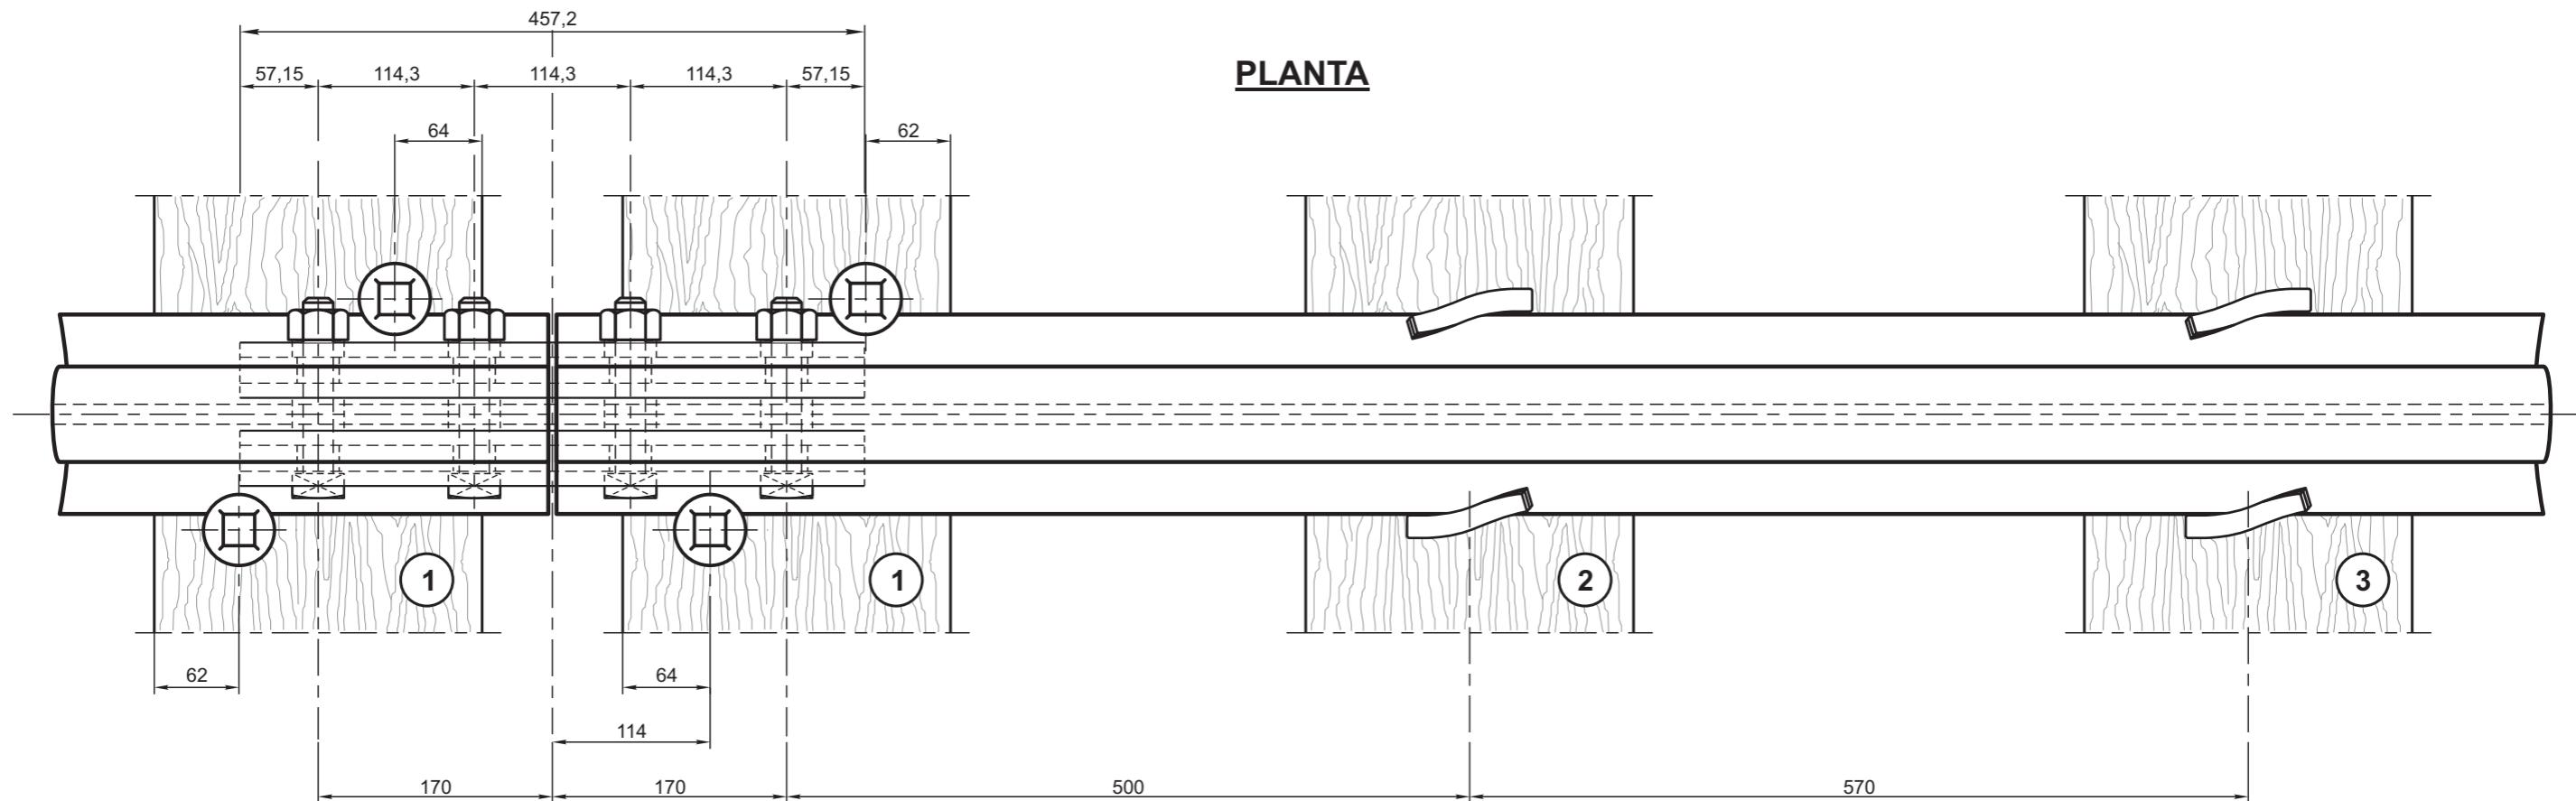

PLANTA

**RIEL 49,61 kg/m B.S.
JUNTA CON ECLISAS 4 AGUJEROS
DISTRIBUCION DE DURMIENTES**

**FERROCARRILES
ARGENTINOS**

AREA
VIA Y OBRAS

ESCALA	TROCHA	LINEAS:	UTILIZACION	EMISION
1:5	TODAS	TODAS	VIA	1
FIRMA Y FECHA APROB.			Nº DE PLANO	G.V.O. 351