
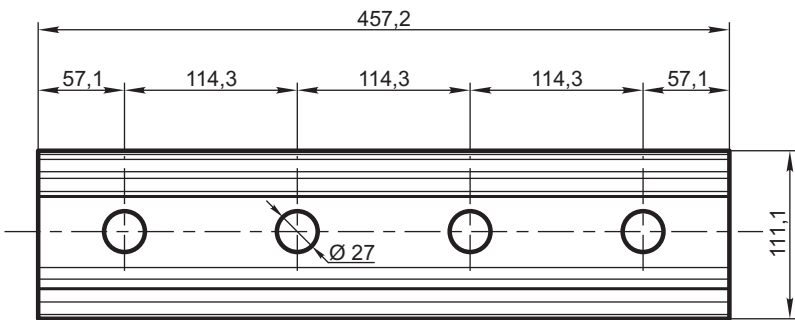


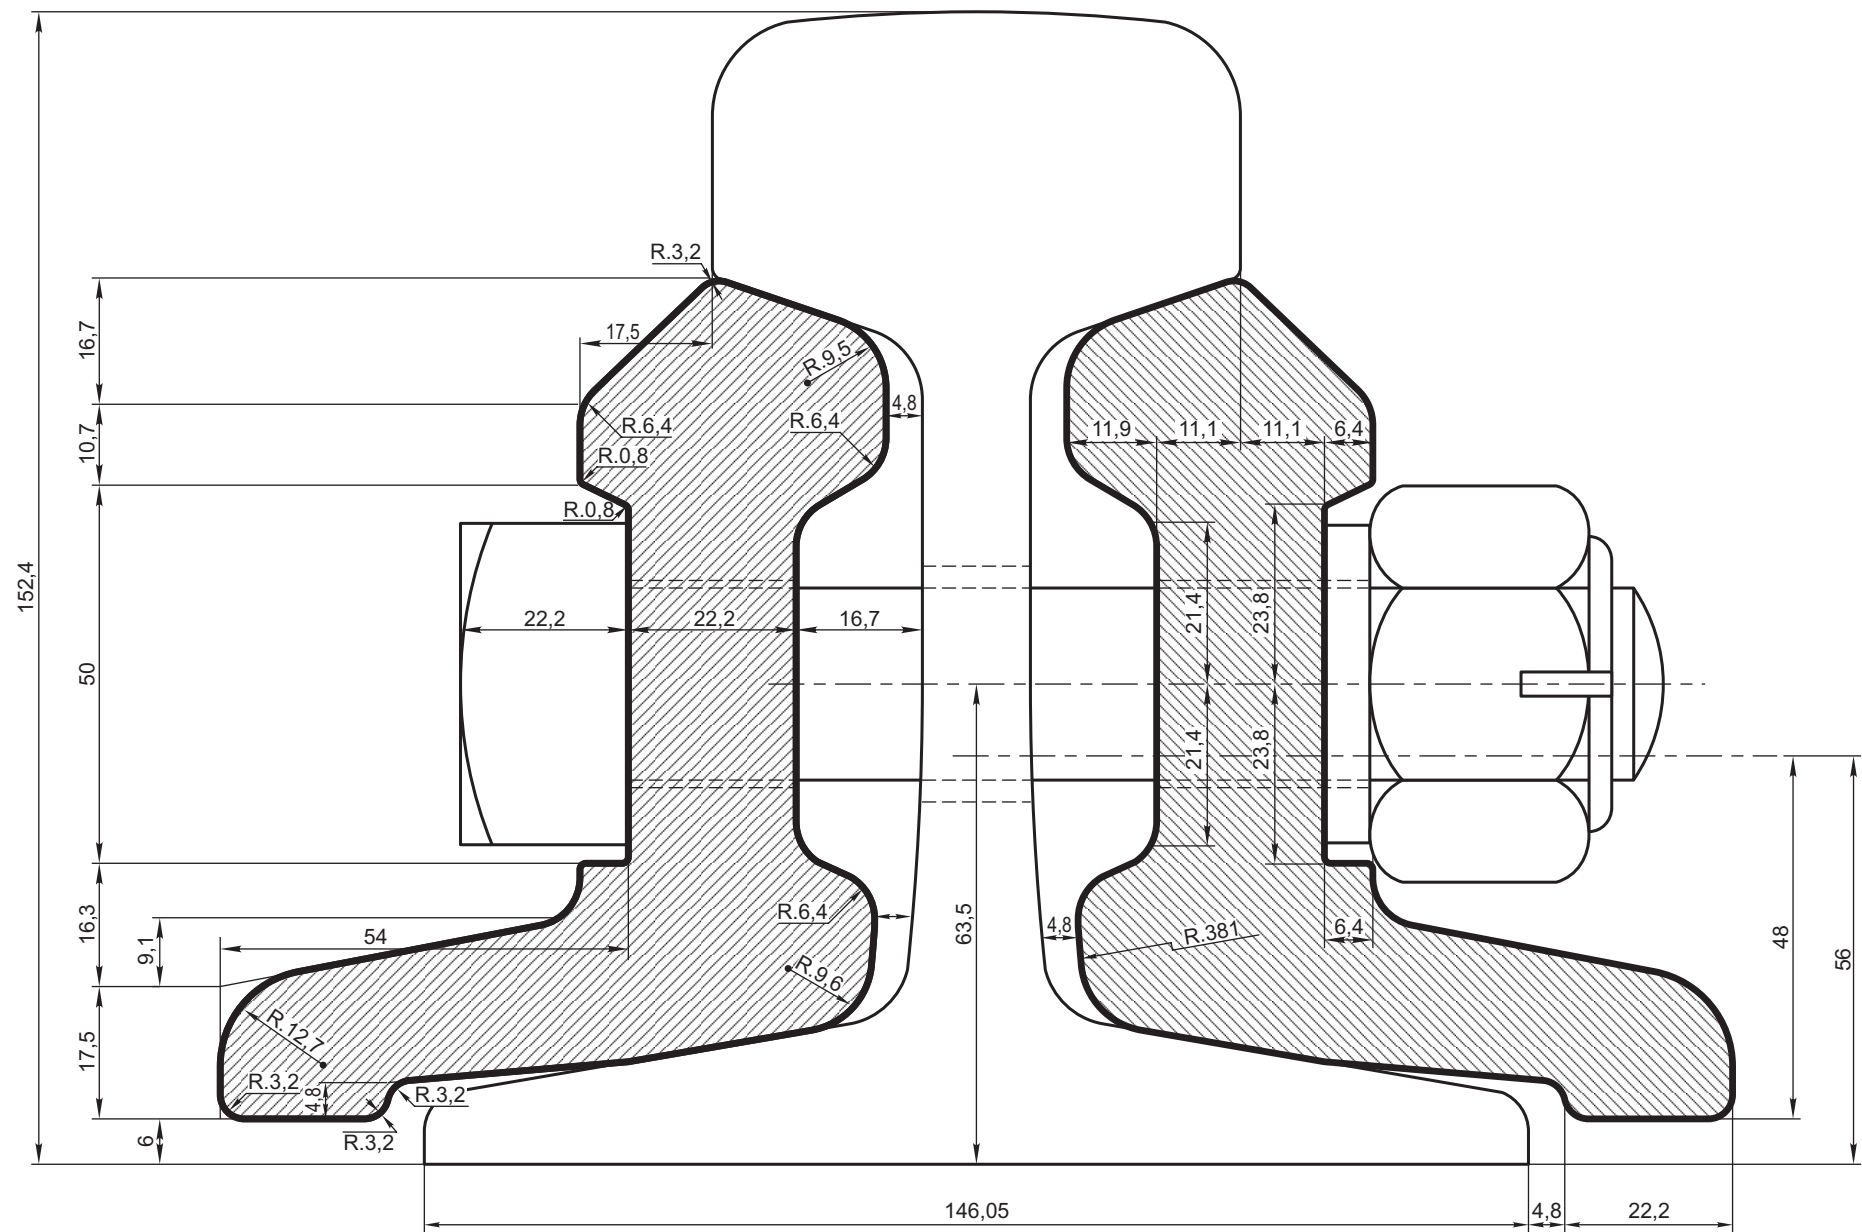

Esc. 1:5

PESO DE UN PAR DE ECLISAS = 26,200 kg

UNA ECLISA

MOMENTO DE INERCIA = $9,851 \text{ in}^4 = 410 \text{ cm}^4$
MOMENTO DE RESISTENCIA MAX. = $5,213 \text{ in}^3 = 85,42 \text{ cm}^3$
MOMENTO DE RESISTENCIA MIN. = $3,91 \text{ in}^3 = 65,0 \text{ cm}^3$
SUPERFICIE = $37,52 \text{ cm}^2$

NOTA: TODAS LAS MEDIDAS SON EN MILIMETROS

ECLISA ANGULO PARA RIEL DE 49,61 kg/m TIPO B.S. (R) P.G.					FERROCARRILES ARGENTINOS		
					AREA VIA Y OBRAS		
ESCALA 1:1	TROCHA TODAS	LINEAS: TODAS	UTILIZACION VIA	EMISION			
FIRMA Y FECHA APROB.				N° DE PLANO G.V.O. 453	1		