




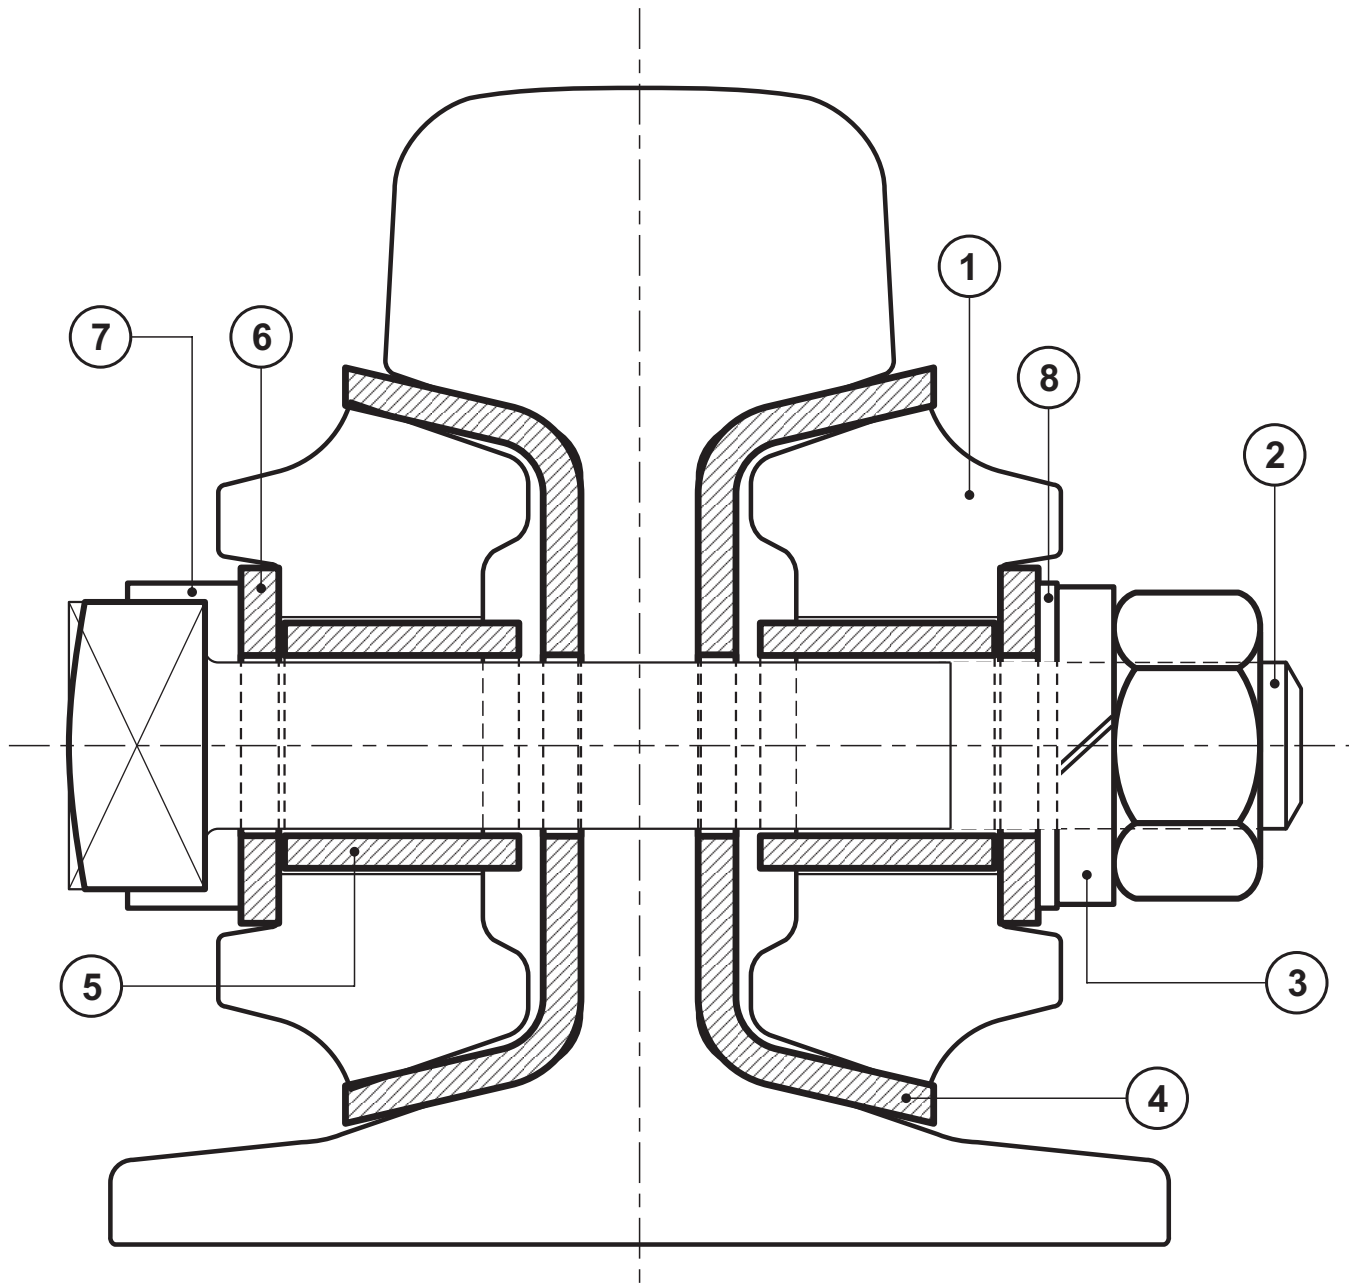


CORTE A-A

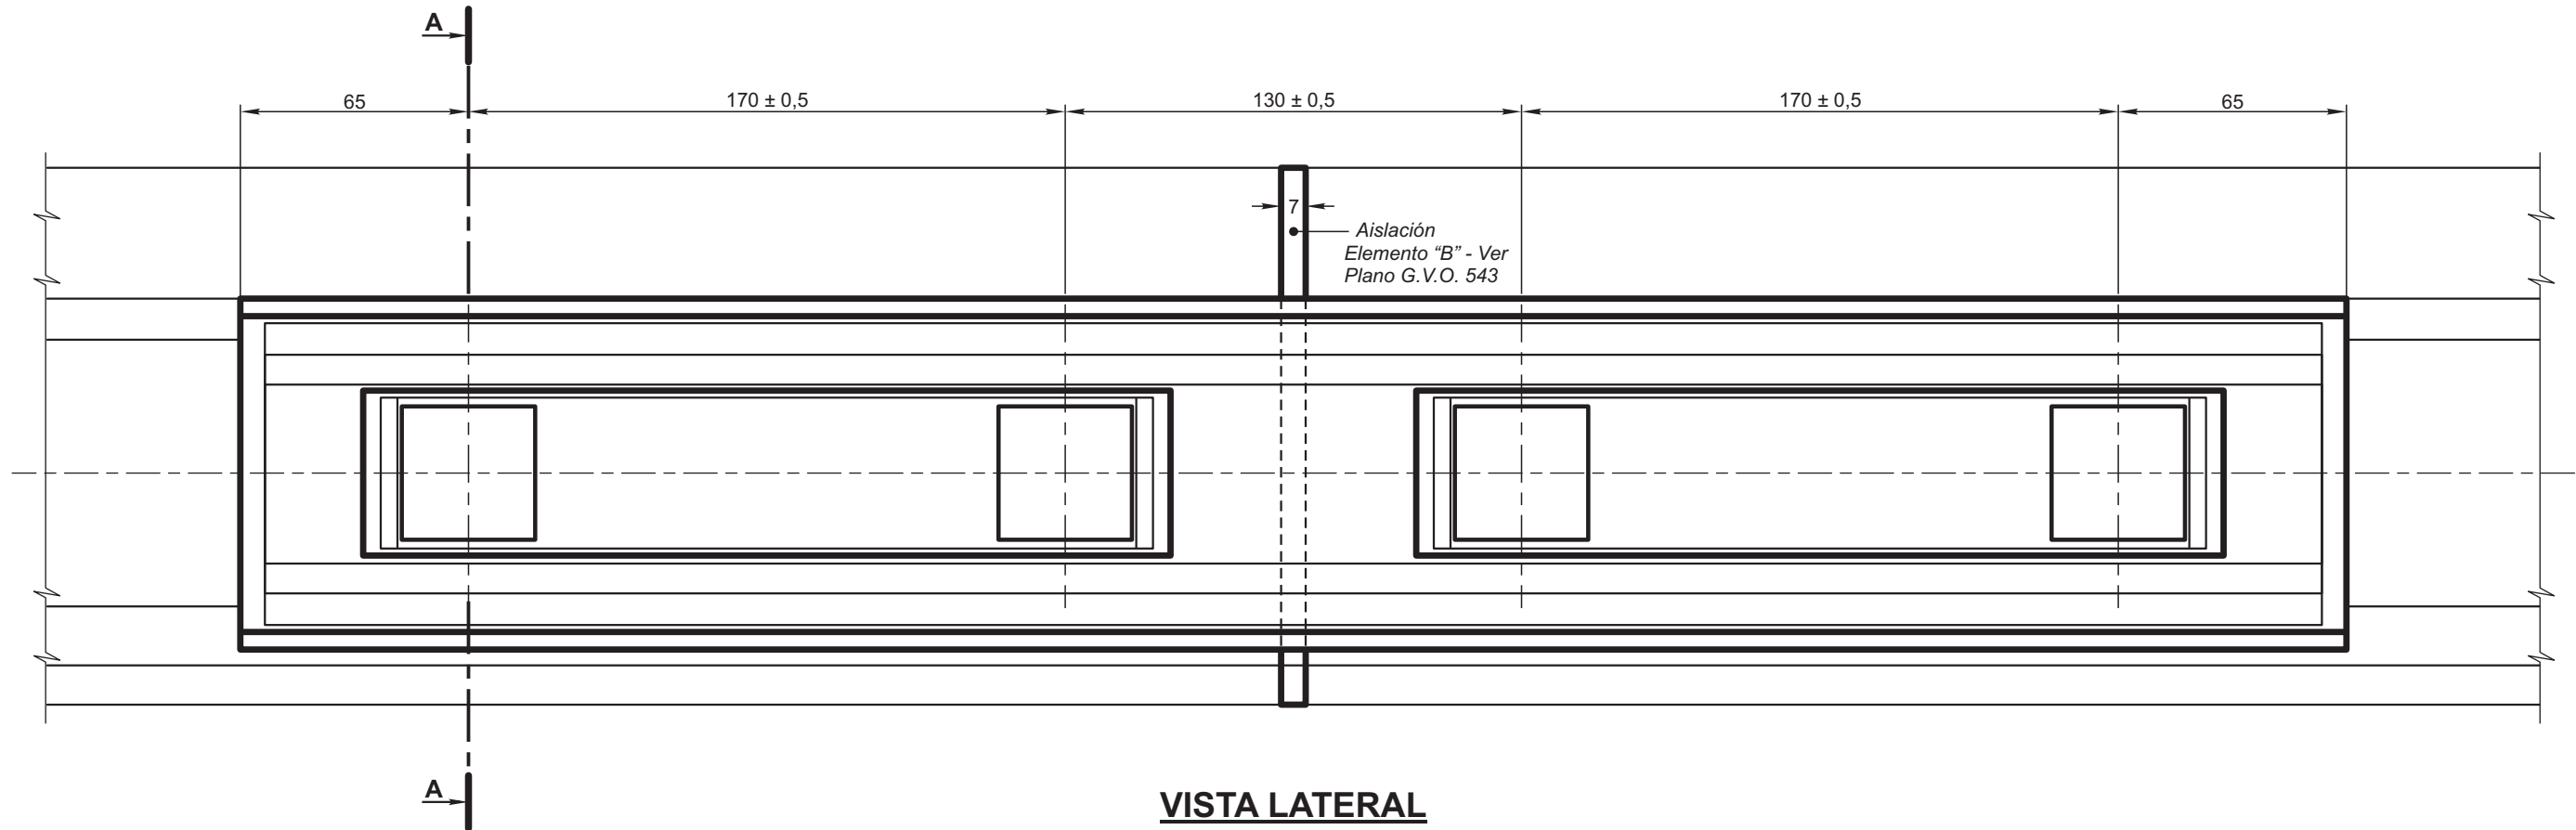


VISTA LATERAL

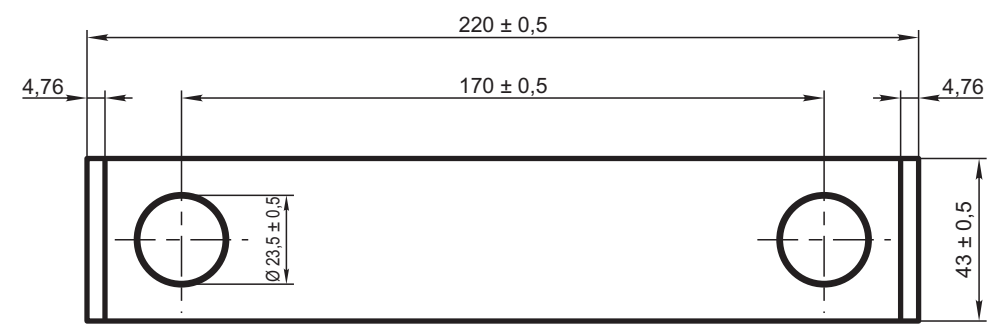

DETALLE "A"

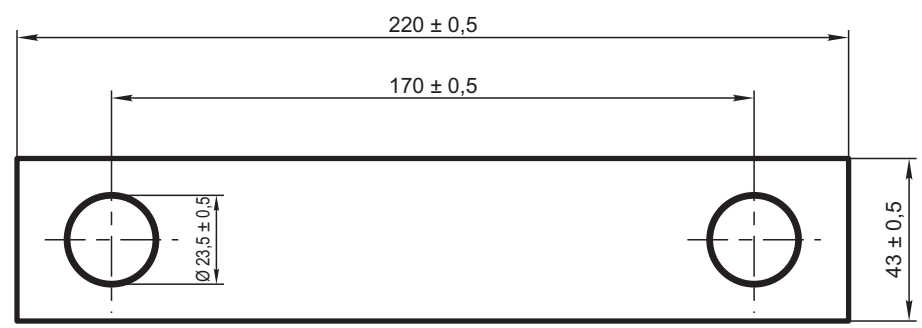

DETALLE "B"

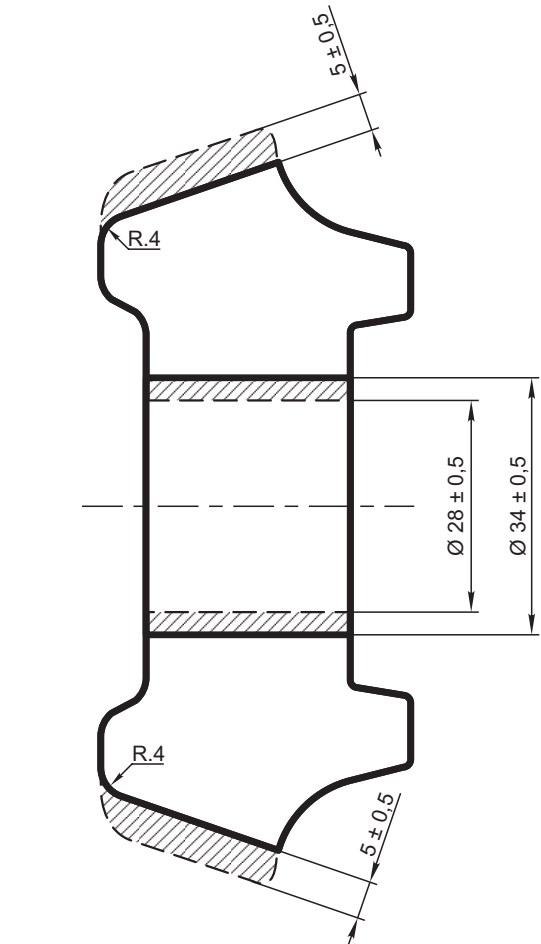

ECLISA BARRA CEPILLADA
PARA JUNTA AISLADA

DETALLE DEL MATERIAL					
ORDEN N°	DENOMINACION	CARACTERISTICA	PLANO N°	NORMA N°	NOMENCLADOR N°
1	Eclisa barra cepillada para riel de 50 kg/m	4 Agujeros 6 Agujeros	G.V.O. 543/1	F.A. 7 015	7/6/600/17/025/0 7/6/600/17/028/0
2	Bulón cabeza cuadrada	22,2 mm x 145 mm	Ver Norma	F.A. 7 006	7/0/024/01/27/0/0
3	Arandela elástica	Item 3	G.V.O. 511	F.A. 7 008	H.9700003
4	Placa aislante de eclisa	Elemento A Elemento B	G.V.O. 543	F.A. 7 043	7/6/600/01/102/0 7/6/600/01/101/0 7/6/600/01/180/0
5	Tubo aislante para bulón	Elemento C	G.V.O. 543	F.A. 7 043	7/6/600/05/090/0
6	Placa aislante sobre eclisa	Elemento D Elemento E	G.V.O. 543	F.A. 7 043	7/6/600/23/050/0
7	Planchuela metálica	Lado cabeza bulón	Detalle "A"		7/6/600/23/052/0
8	Planchuela metálica	Lado tuerca bulón	Detalle "B"		7/6/600/23/051/0

2		SE MODIFICO ITEM N° 1	28/07/88
1		SE AGREGO N° DE NOMENCLADOR	10/05/78
EMISION	COTA	ALTERACIONES	FECHA - FIRMA

	CONJUNTO ARMADO ECLISA DE 4 AGUJEROS			7/6/600/12/015/0
	CONJUNTO ARMADO ECLISA DE 6 AGUJEROS			7/6/600/12/010/0
ITEM	DESCRIPCION	CANT.	ESCUADRIA, ESPECIFICAC. Y OBSERVACIONES	CATAL-NOMEN.
JUNTA AISLADA PARA RIEL DE 50 kg/m - PERFIL U.3.6 - SNCF VISTA DE CONJUNTO Y DESPIECE				FERROCARRILES ARGENTINOS
				AREA VIA Y OBRAS
ESCALA 1:1 - 1:2	TROCHA TODAS	LINEAS: TODAS	UTILIZACION VIA	EMISION 1 2
FIRMA Y FECHA APROB.		N° DE PLANO G.V.O. 543/1		