


PLANTA

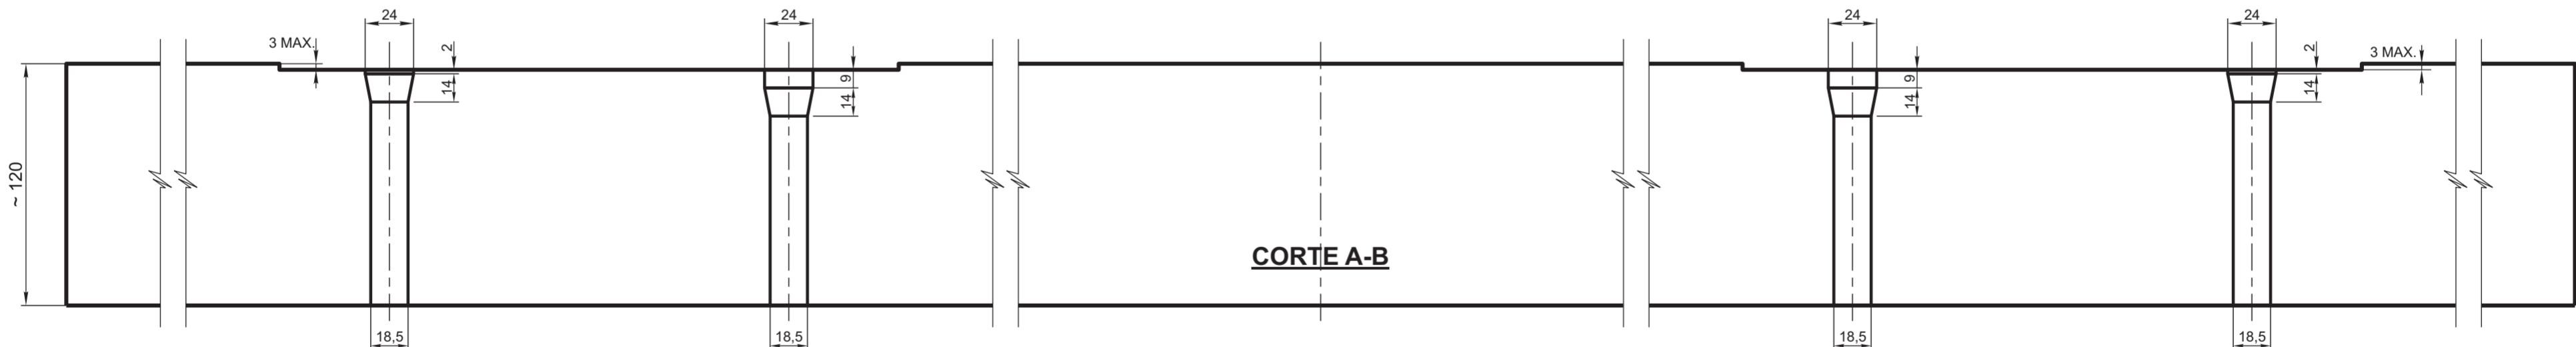

NOTAS:

ENTALLE: SE EFECTUARA SOLO EN DURMIENTES LABRADOS Y AL SOLO EFECTO DE ASEGURAR LA HORIZONTALIDAD Y TOTAL ASIENTO DE LA SILLETA.

TODAS LAS MEDIDAS ESTAN EXPRESADAS EN MILIMETROS.

ITEM	CANT.	DESCRIPCION	MATERIAL Y OBSERVACIONES	NOMENCLADOR
ENTALLE Y AGUJEREADO DE DURMIENTE DE Q°Cº PARA RIEL DE 50 kg/m TIPO U-36 FIJACION: HM-EPSILON (CON SILLETA)				FERROCARRILES ARGENTINOS
AREA VIA Y OBRAS				
ESCALA 1:2,5		TROCHA 1676	LINEAS: TODAS	UTILIZACION VIA
FIRMA Y FECHA APROB.		N° DE PLANO	G.V.O. 549	