




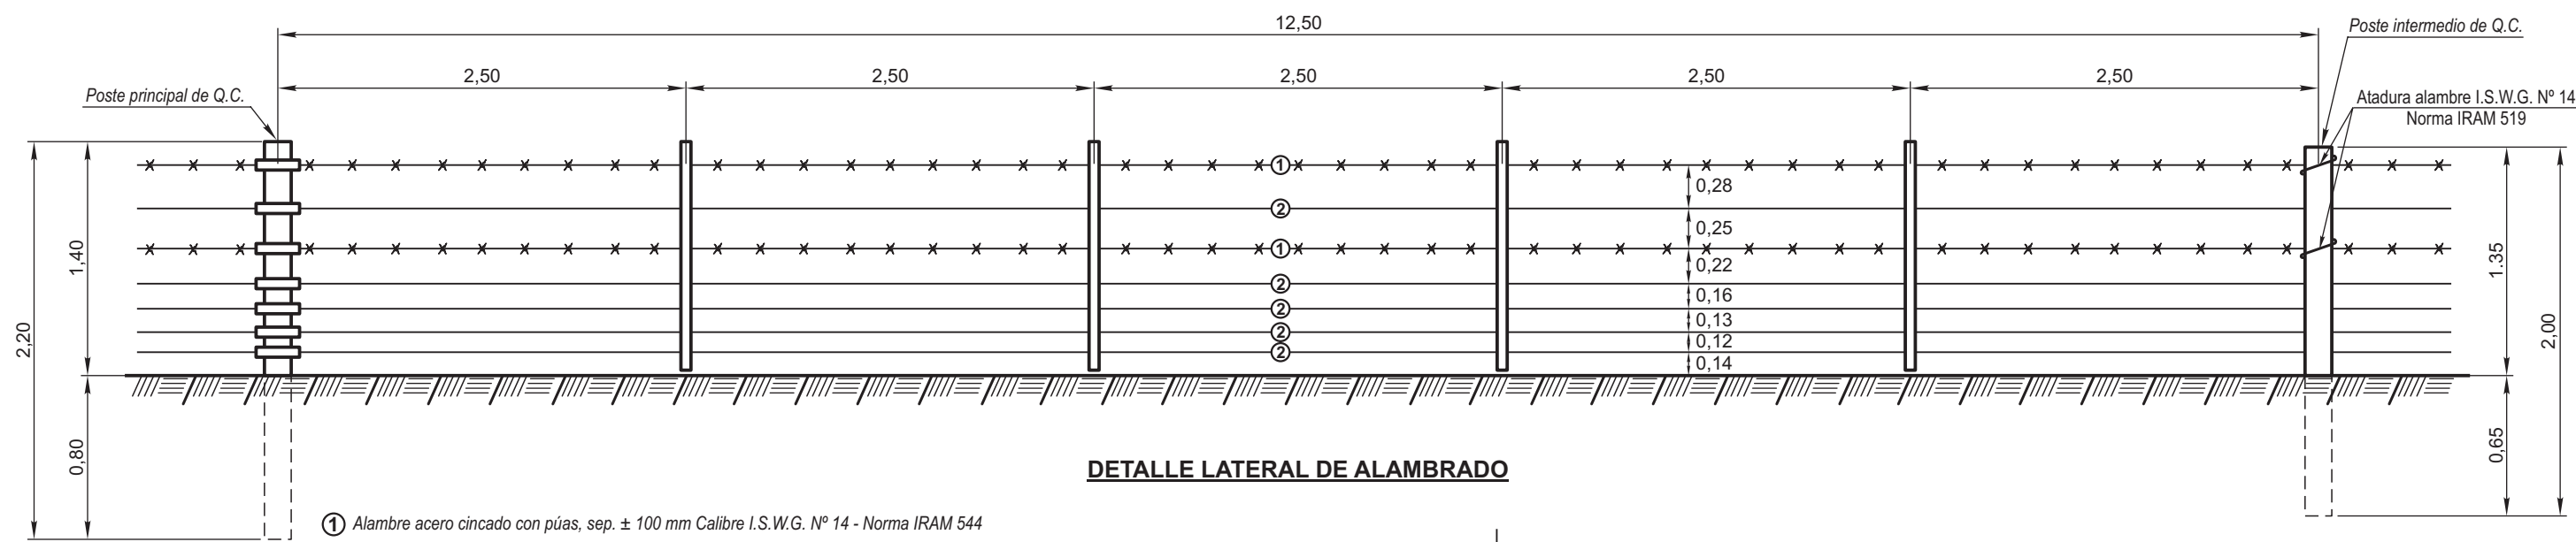


- ① Alambre acero cincado con púas, sep. ± 100 mm Calibre I.S.W.G. Nº 14 - Norma IRAM 544
② Alambre ovalado de acero cincado alta resistencia; calibre J. de P.17/15 - Norma IRAM 562

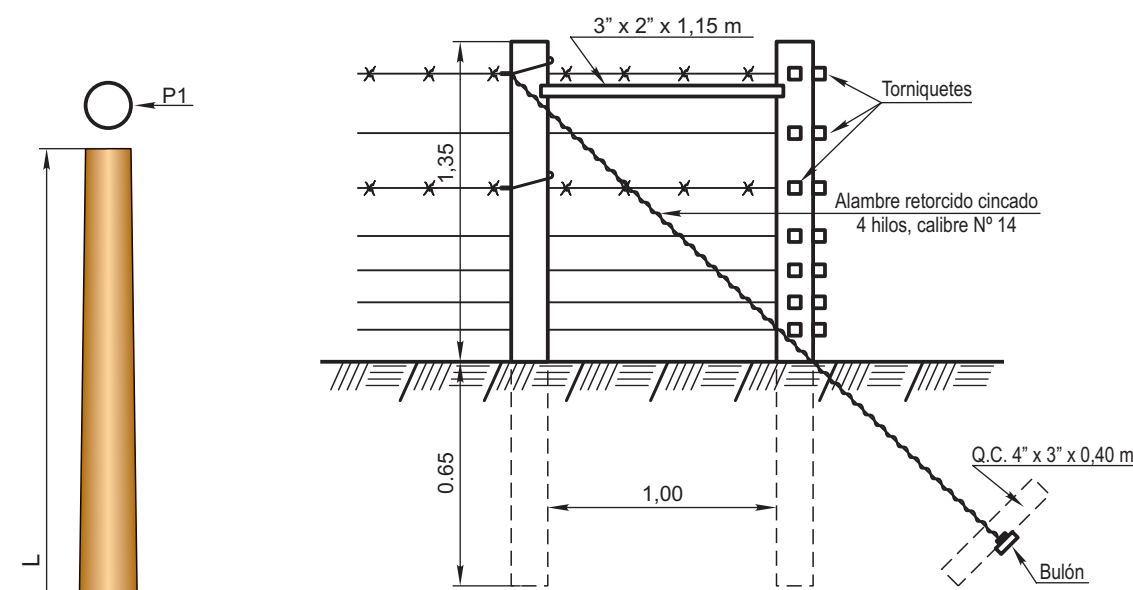


DETALLE DE ESQUINERO (ELEVACION)

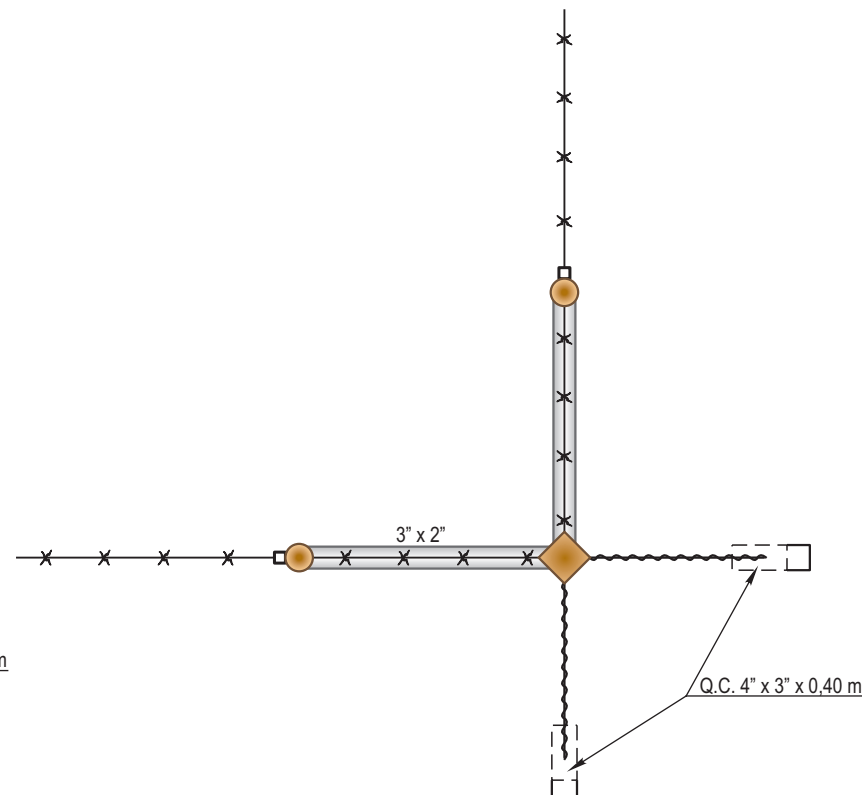

ESQUINERO (PLANTA)

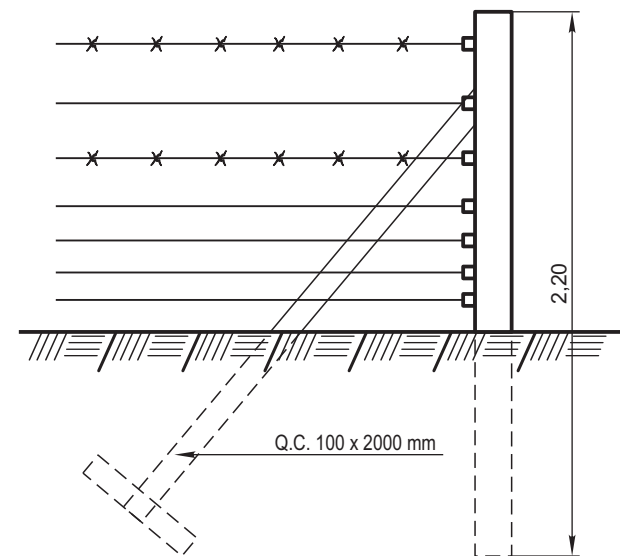


TERMINAL

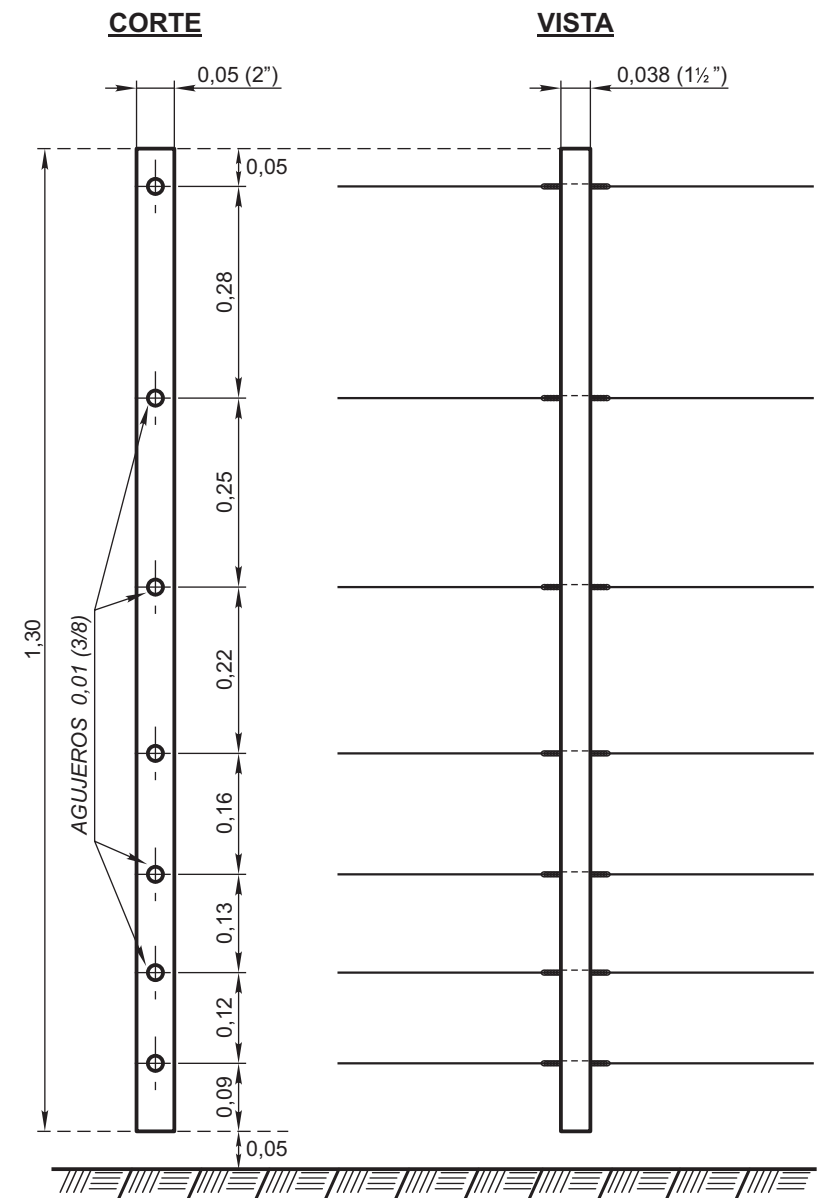


VARILLA DE MADERA DURA = LAPACHO


TIPO DE POSTE

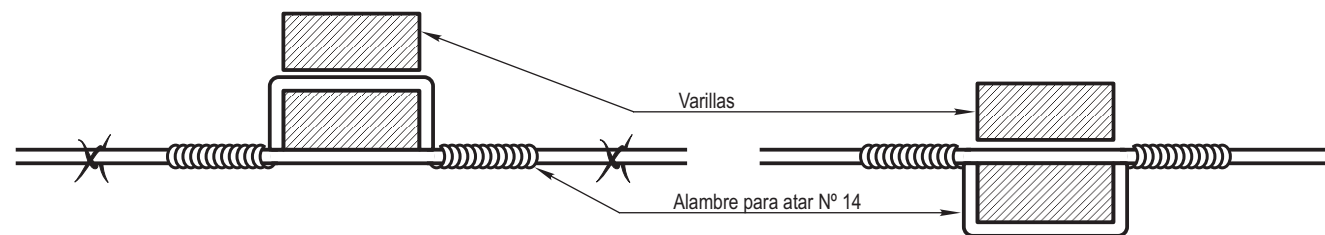


DETALLE DE LAS ATADURAS A LAS VARILLAS

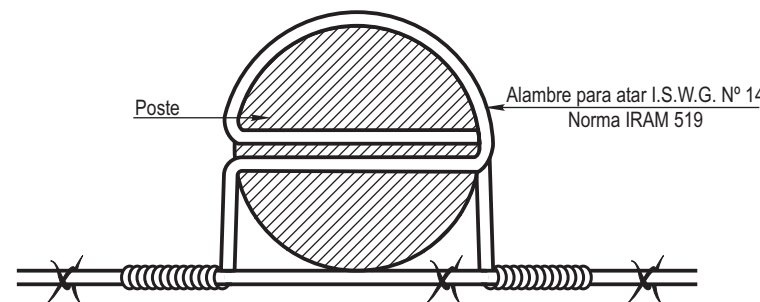


DETALLE DE LA FORMA DE ATAR EL ALAMBRE DE PUA AL POSTE

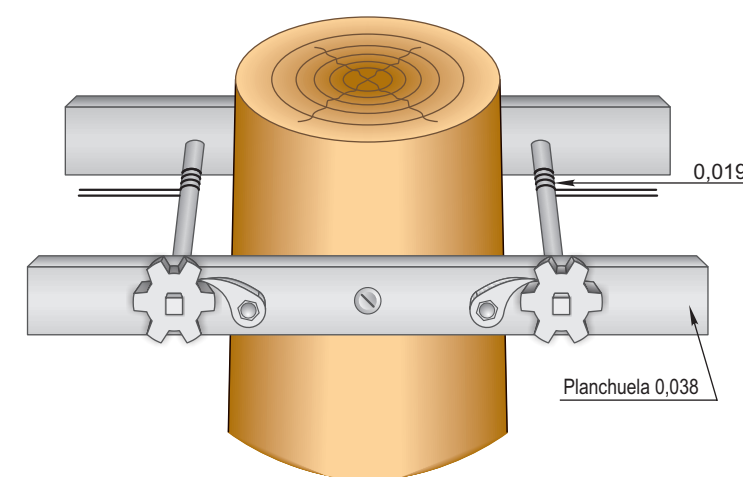

TORNQUETE DE CAJON A CRIQUE DOBLE - CRICK Nº 3

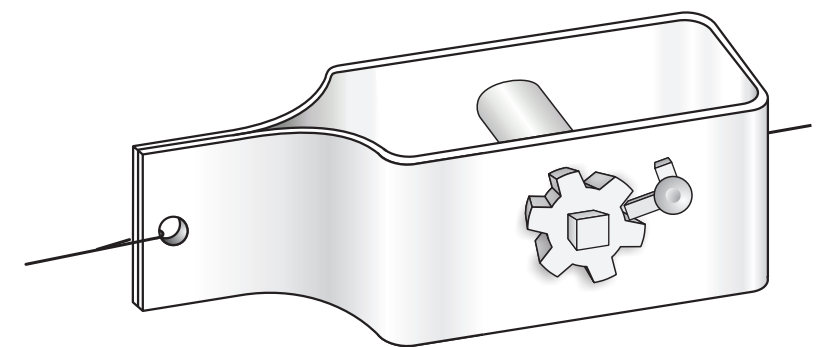

TORNQUETE AL AIRE COMUN A CRIQUE Nº 8

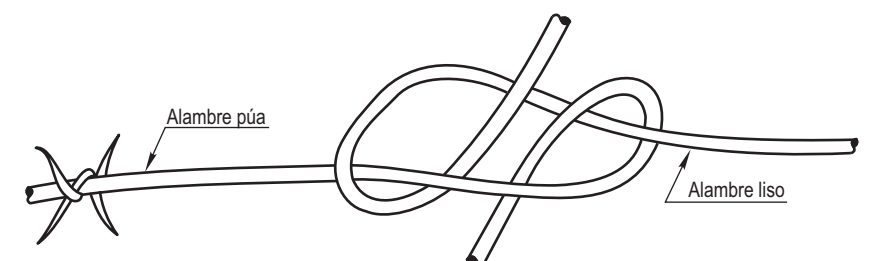

ATADURA DE ALAMBRES

DETALLE DE MATERIAL Y CANTIDAD A EMPLEARSE POR KM

DESCRIPCION DEL MATERIAL	CALIBRE	MEDIDAS EN mm	NORMAS IRAM	N° CODIGO DEL N.U.M. DEL F.C.	PERIMETRO MINIMO A CUMPLIMENTAR POR LOS POSTES EN mm		CANTIDADES A UTILIZARSE PO KM LINEAL DE ALAMBRAMIENTO					OBSERVACION
							M.L.		KG		N°	
							P.1	P.2	POSTE Ø	DURM.		
ALAMBRE ACERO CINCA DO DE ALTA RESISTENCIA - (TIPO A) J DE P.	17/15	3 / 2,4	562	8/071/32/1/022/0	---	---	5100	5100	214	214	---	
ALAMBRE DE ACERO REDONDO CINCA DO I.S.W.G.	14	2,03	519	8/071/01/1/114/0	---	---	650	900	27	40	---	
ALAMBRE REDONDO DE PUAS CING. CON SEPARACION ± 100 mm CALIBRE I.S.W.G.	14	2,03	544	8/071/26/1/114/0	---	---	2010	2010	160	160	---	
POSTE PRINCIPAL REDONDO DE ÑANDUBAY	---	150 x 2200	---	8/183/41/1/022/0	400	500	---	---	---	---	8	
POSTE INTERMEDIO REDONDO DE ÑANDUBAY	---	100 x 2000	---	8/183/41/1/022/0	370	470	---	---	---	---	72	
POSTE PUNTAL TERMINAL REDONDO DE ÑANDUBAY	---	100 x 2000	---	8/183/41/1/022/0	370	470	---	---	---	---		LA CANTIDAD SURGIRA SEGUN T/CONSTRUCTIVO
VARILLA DE MADERA DURA DE LAPACHO O CURUPAY	---	38 x 50 x 1300	---	8/580/57/3/132/0	---	---	---	---	---	---	320	
POSTE DE MADERA RECUPERADO (DURM. DE VIA) PARA CERCADOS DE MEDIDAS VARIAS	---	SECCION DE 120 x 240	---	8/183/60/1/025/0	---	---	---	---	---	---	80	SE UTILIZARA COMO ALTERNATIVA DE LOS POSTES REDONDOS
TORNQUETE DE CAJON A CRIQUE DOBLE PARA ESTIRAR ALAMBRE	N° 3	260L /100a	---	8/580/42/2/230/0	---	---	---	---	---	---	56	
TORNQUETE AL AIRE COMUN A CRIQUE PARA ESTIRAR ALAMBRE	N° 8	95L /50a	---	8/580/40/2/095/0	---	---	---	---	---	---	112	SE UTILIZARAN CON POSTES DE MADERA RECOPI. (DURMIENTES)

NOTA: PARA LA EJECUCION DE LOS ALAMBRADOS PODRA USARSE TAMBIEN:

POSTES DE MADERA RECUPERADOS (DURMIENJTES DE VIA) CUYO LARGO SE AJUSTARA A LA NECESIDAD DEL SITIO A UBICARSE, SEGUN PLANO

ITEM	CANT.	DESCRIPCION	MATERIAL Y OBSERVACIONES	NOMENCLADOR
ALAMBRADO TIPO				
AREA VIA Y OBRAS				
ESCALA S/E	TROCHA TODAS	LINEAS: TODAS	UTILIZACION VIA	EMISION
FIRMA Y FECHA APROB.		Nº DE PLANO		1 2
04/08/83		G.V.O. 559		

2	SE MODIFICO MATERIALES	04/08/83
EMISION	COTA	FECHA - FIRMA
ALTERACIONES		