

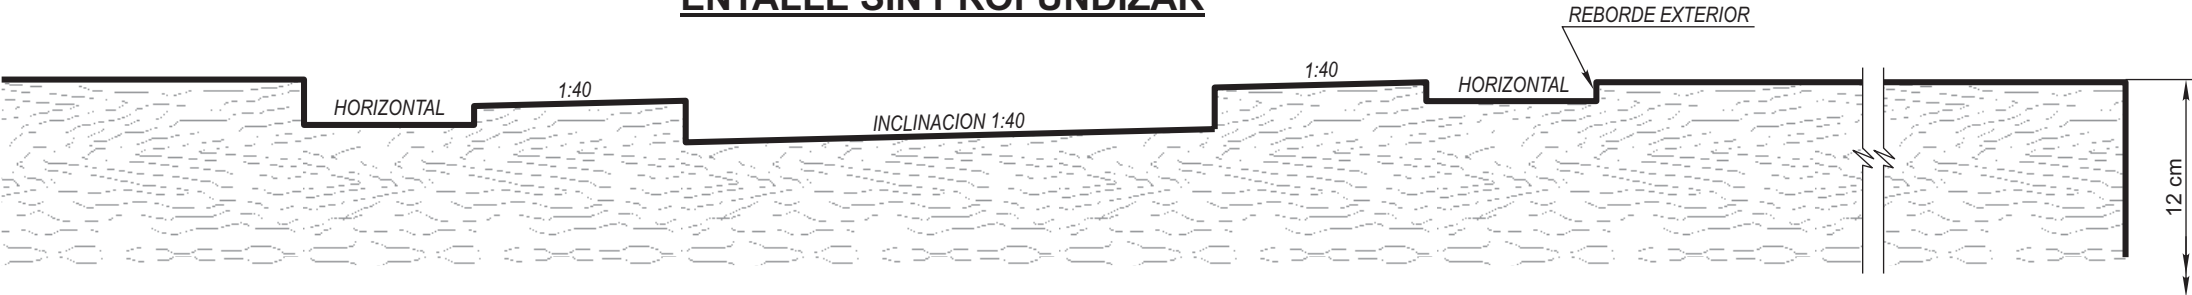


ENTALLE SIN PROFUNDIZAR

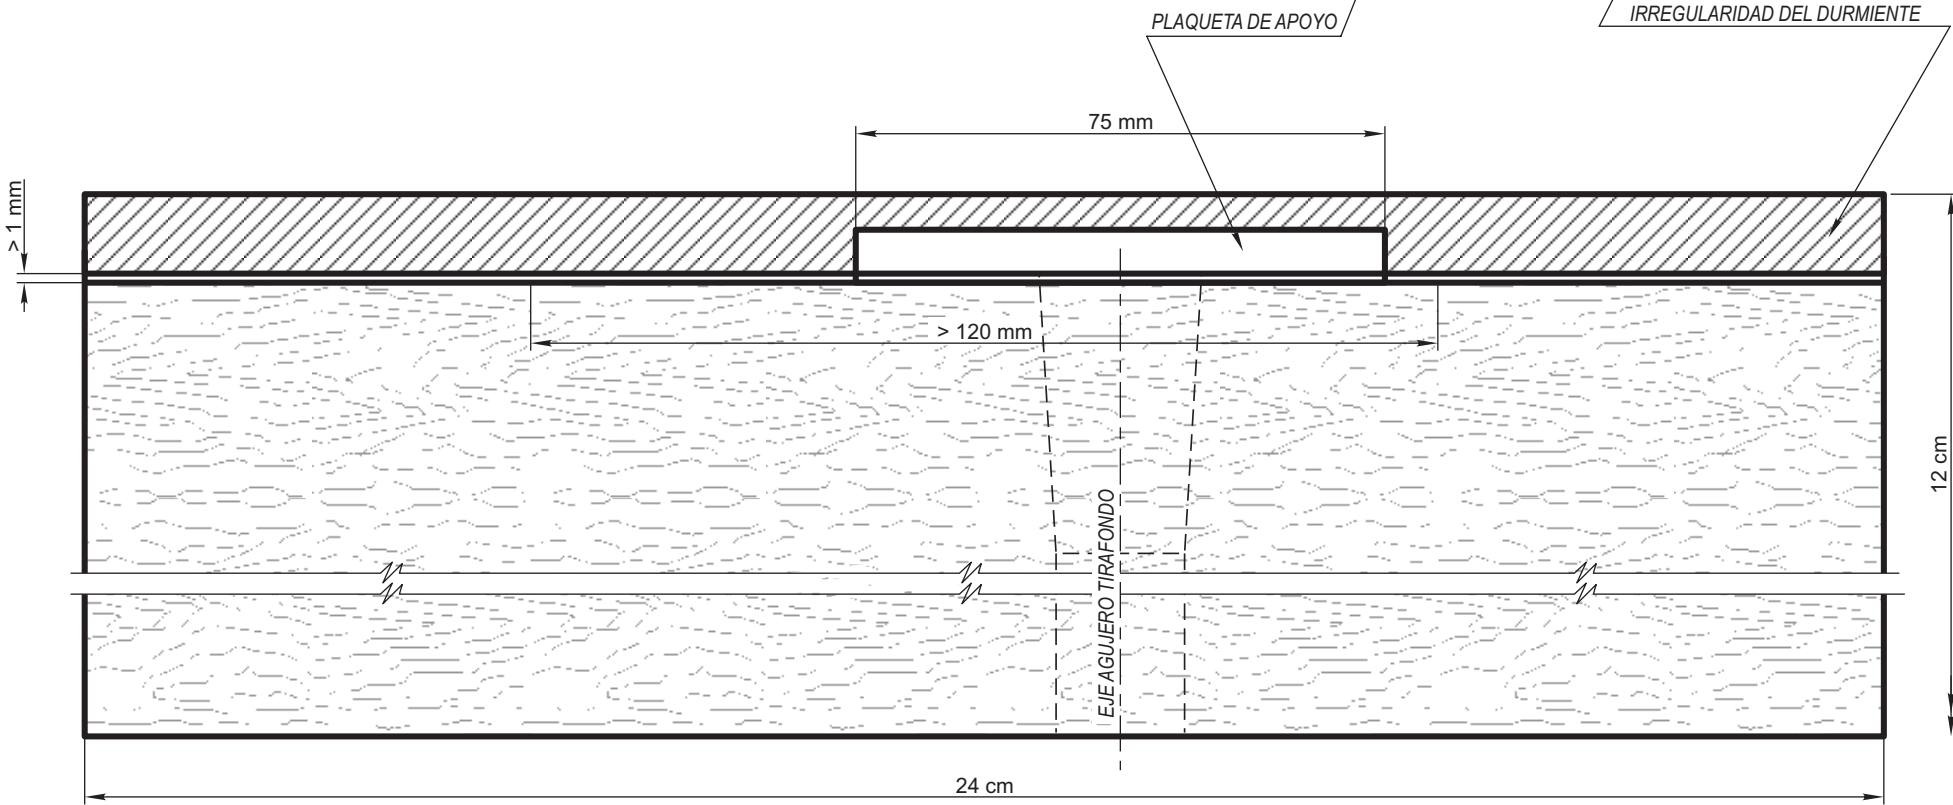

ENTALLE PROFUNDIZADO SEGUN PLANO G.V.O. 577

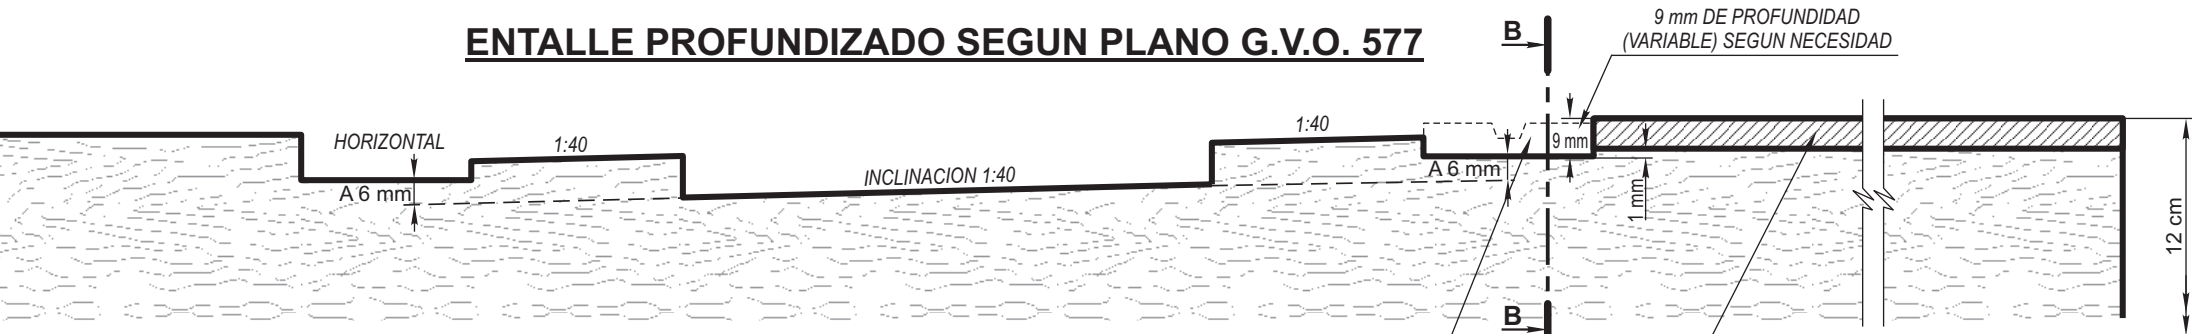

CORTE B-B

TOLERANCIAS PARA ACEPTACION DE  
ENTALLES PARA FIJACION  
DOBLEMENTE ELASTICA

FERROCARRILES  
ARGENTINOS

AREA VIA Y OBRAS

ESCALA	TROCHA	LINEAS:	UTILIZACION	EMISION		
S/E	TODAS	TODAS	VIA	1		
FIRMA Y FECHA APROB.			N° DE PLANO G.V.O. 595			