




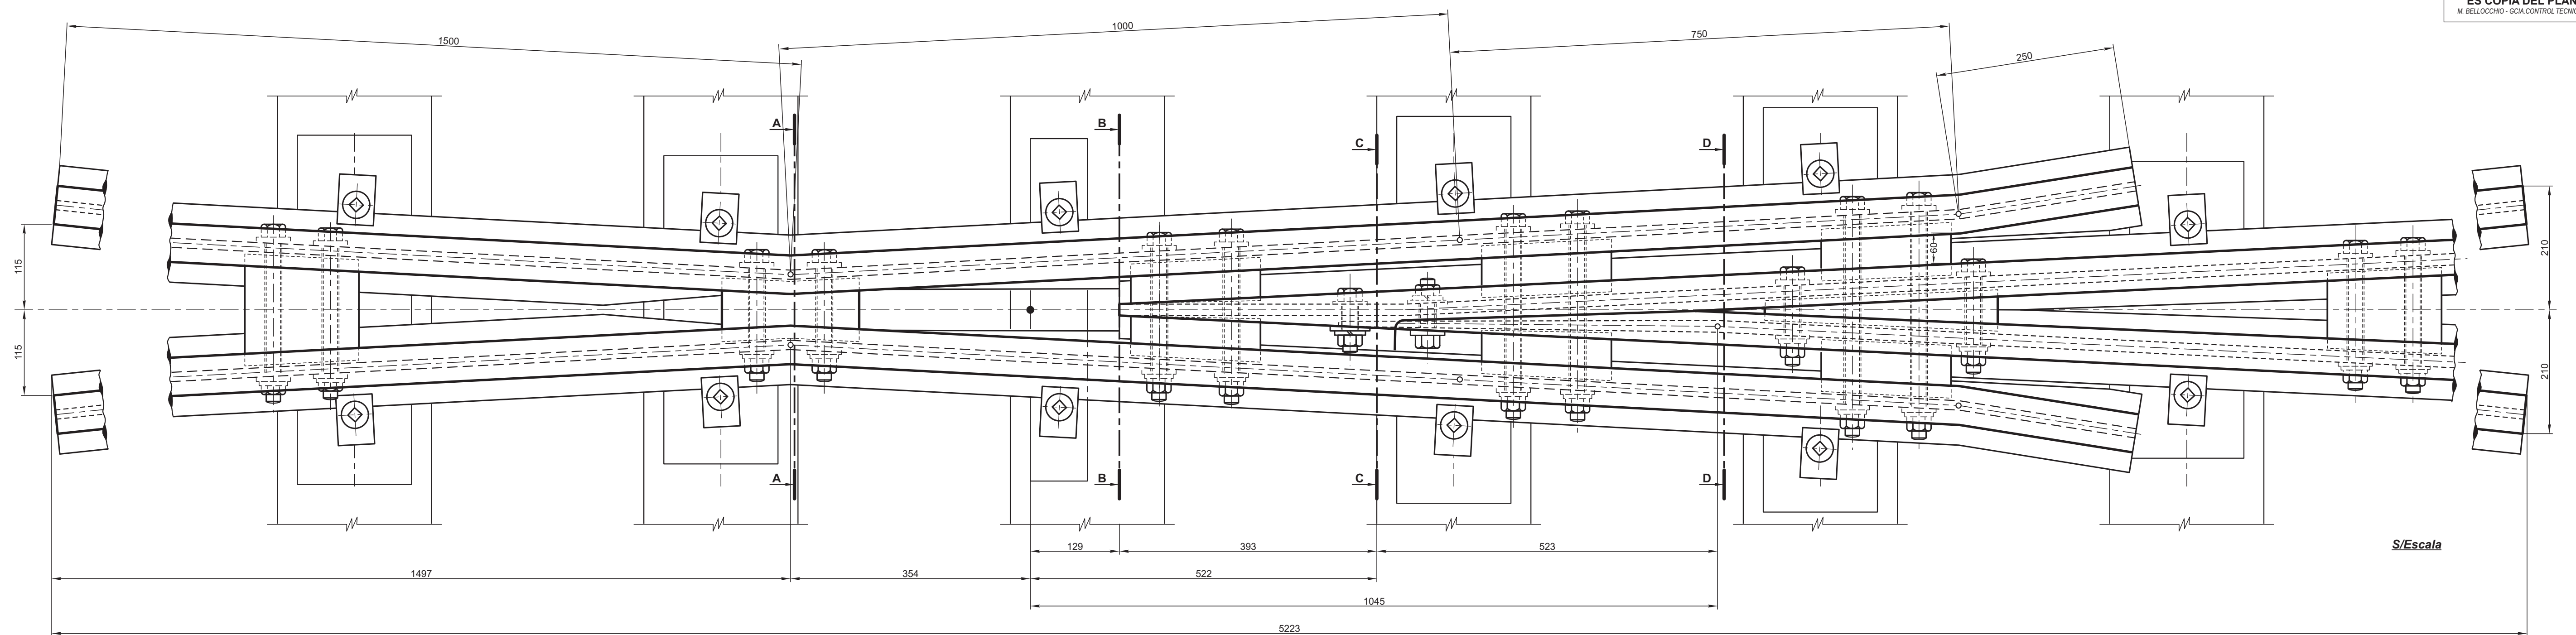


CORTE A-A
Esc. 1:2,5

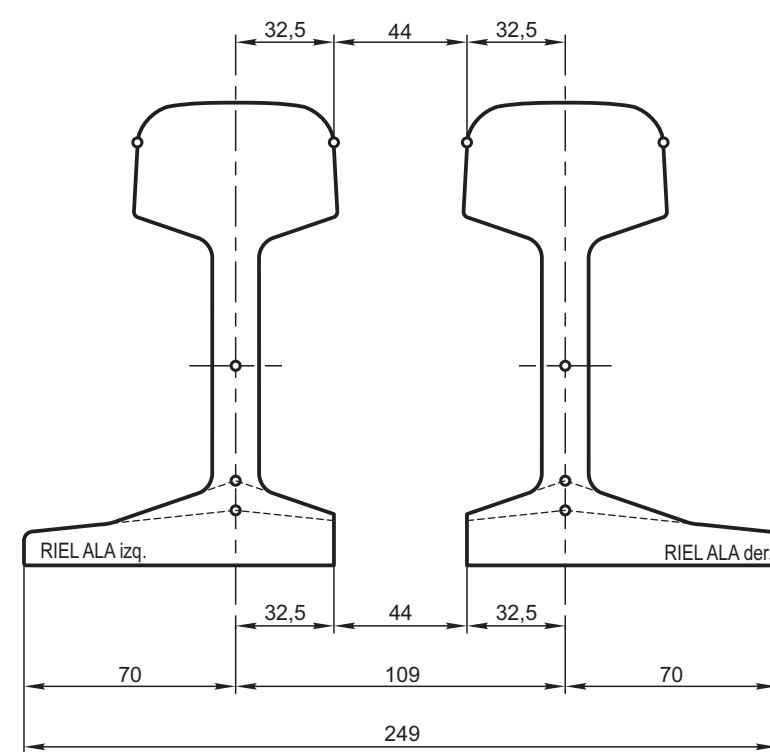


CORTE B-B
Esc. 1:2,5

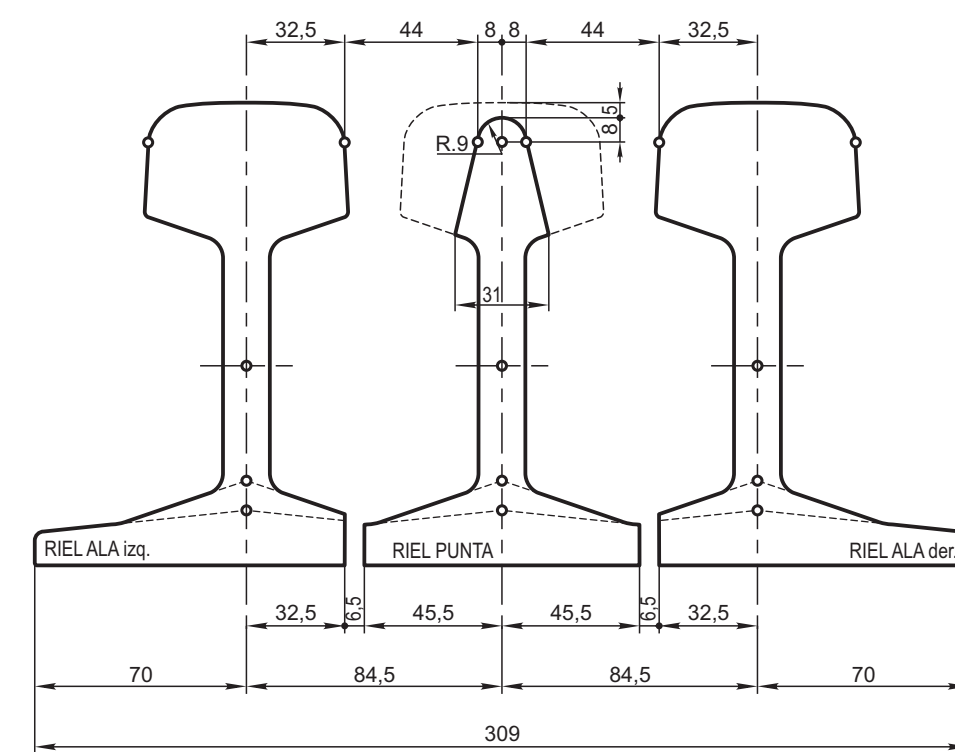


CORTE C-C
Esc. 1:2,5

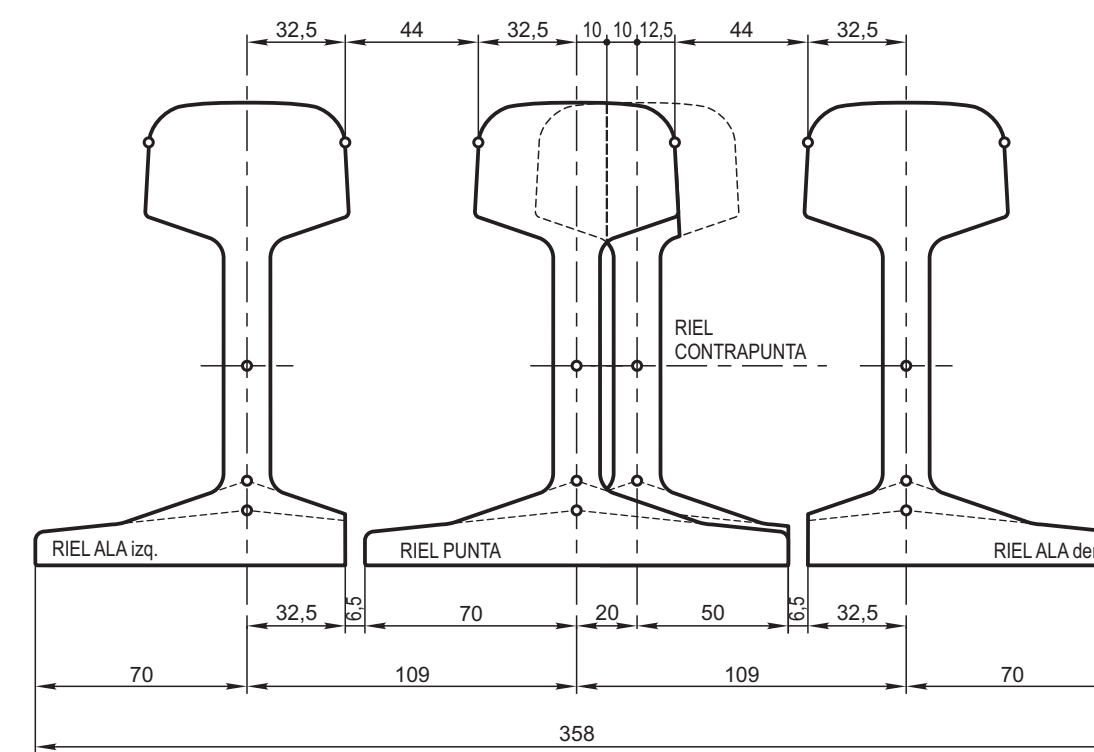


CORTE D-D
Esc. 1:2,5

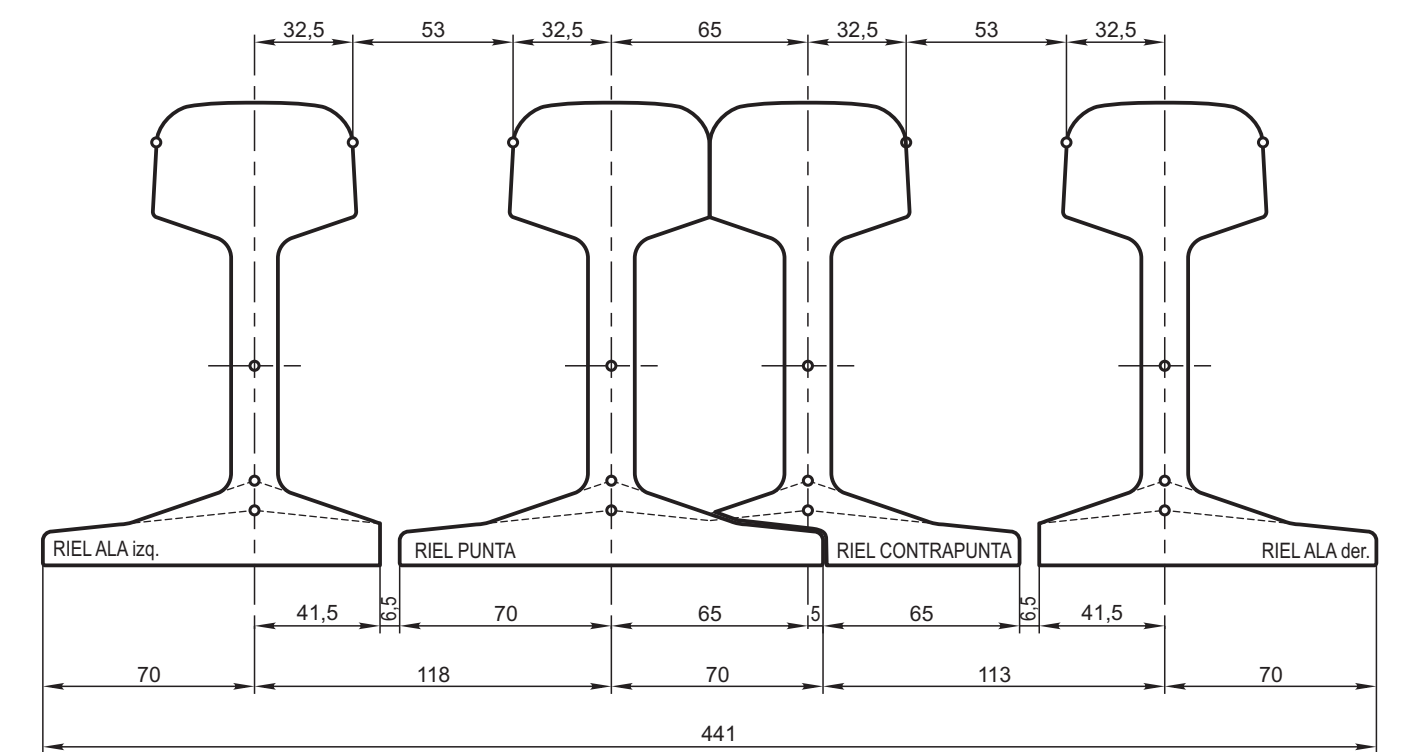


RIEL ALA
Esc. 1:20

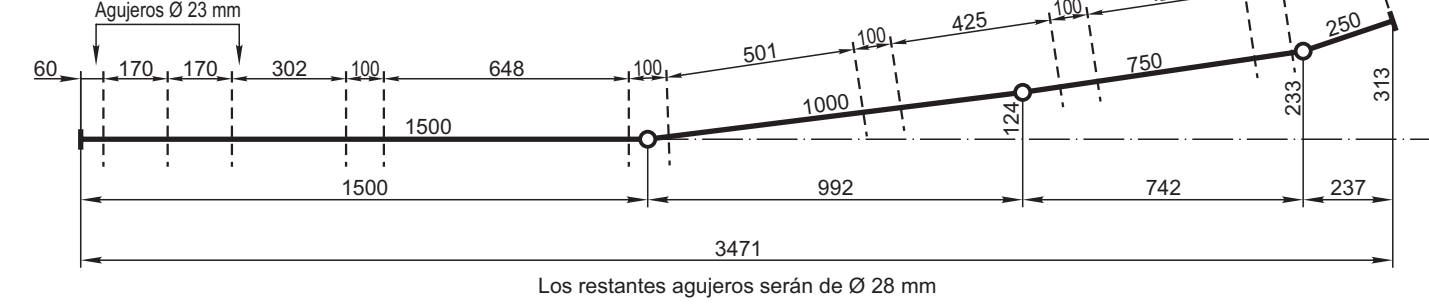

RIEL PUNTA
Esc. 1:20

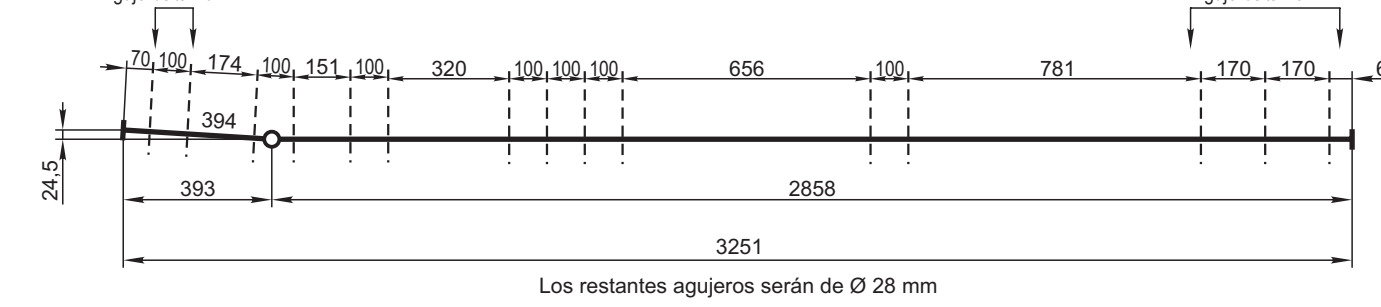


RIEL CONTRAPUNTA
Esc. 1:20

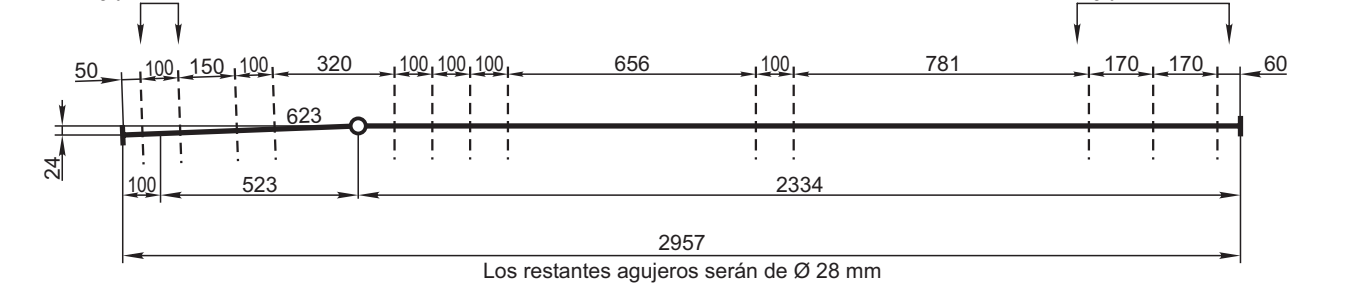


CEPILLADO DEL PATIN


Esc. 1:10

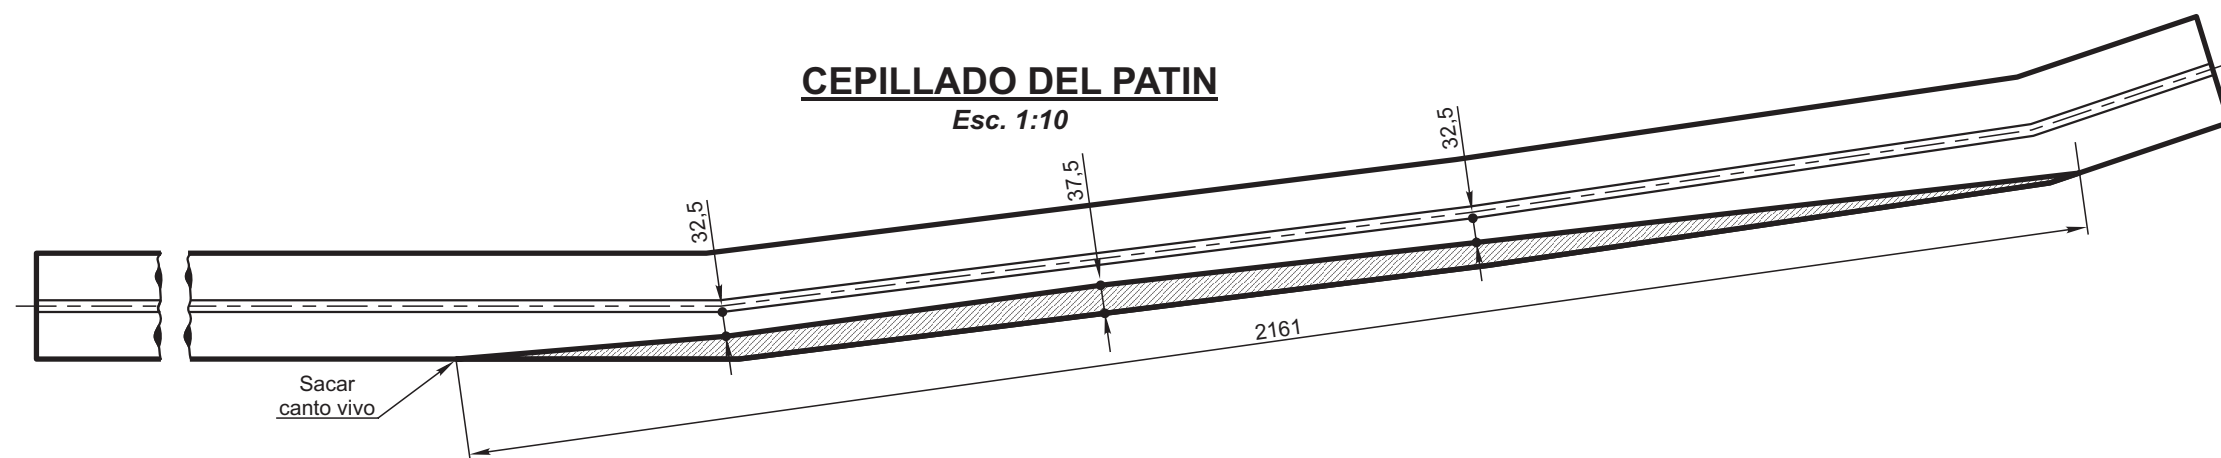


CEPILLADO DEL PATIN
Esc. 1:10

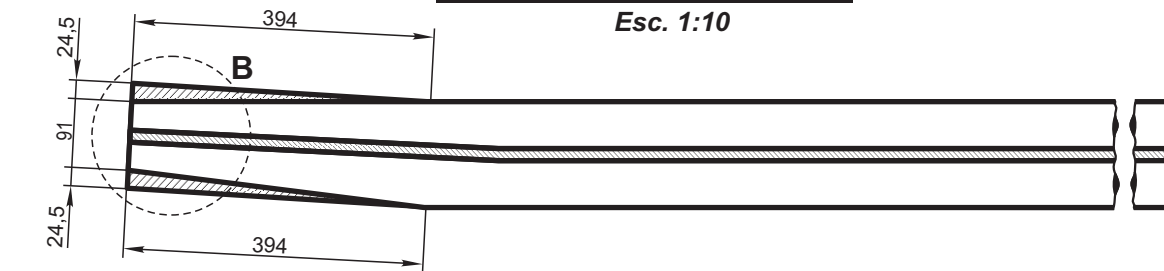


CEPILLADO DEL HONGO

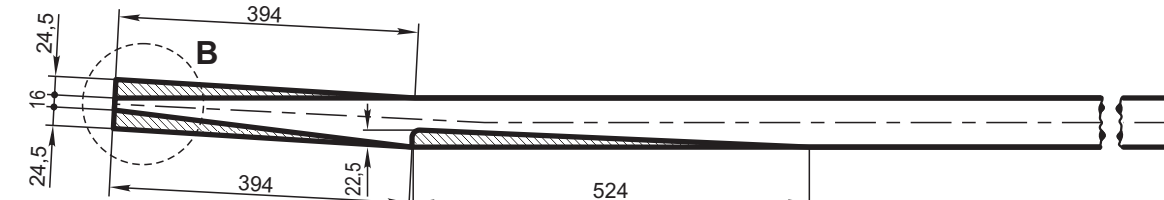


Detalle A
S/Escala

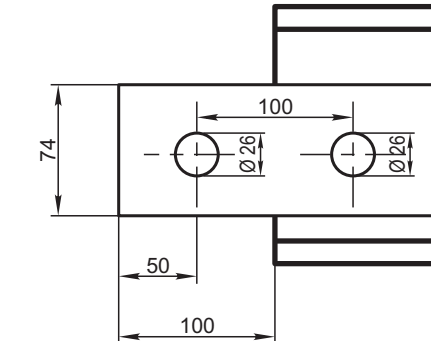


Detalle Punta
S/Escala

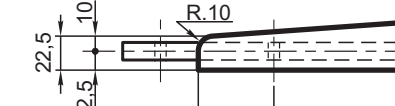

CEPILLADO DEL PATIN
Esc. 1:10

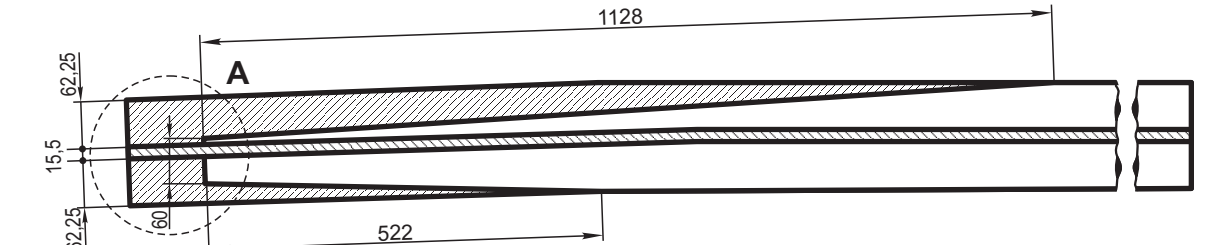

CEPILLADO DEL HONGO
Esc. 1:10

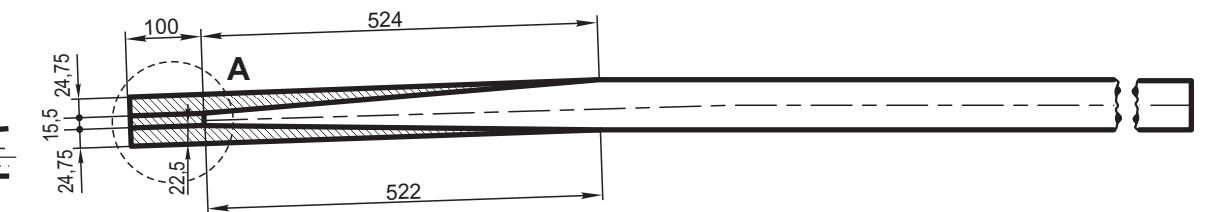

 CORAZON 1:8 RIEL 50 kg - U.36				AREA				
				VIA Y OBRAS				
ESCALA: 1:2,5 - 1:10 1:20		TROCHA	LINEAS:	UTILIZACION	EMISION			
FIRMA Y FECHA APROB.			N° DE PLANO		VIA	1		
			G.V.O. 616					